LOCALE BT
SEZIONE A–A
SCALA 1:50

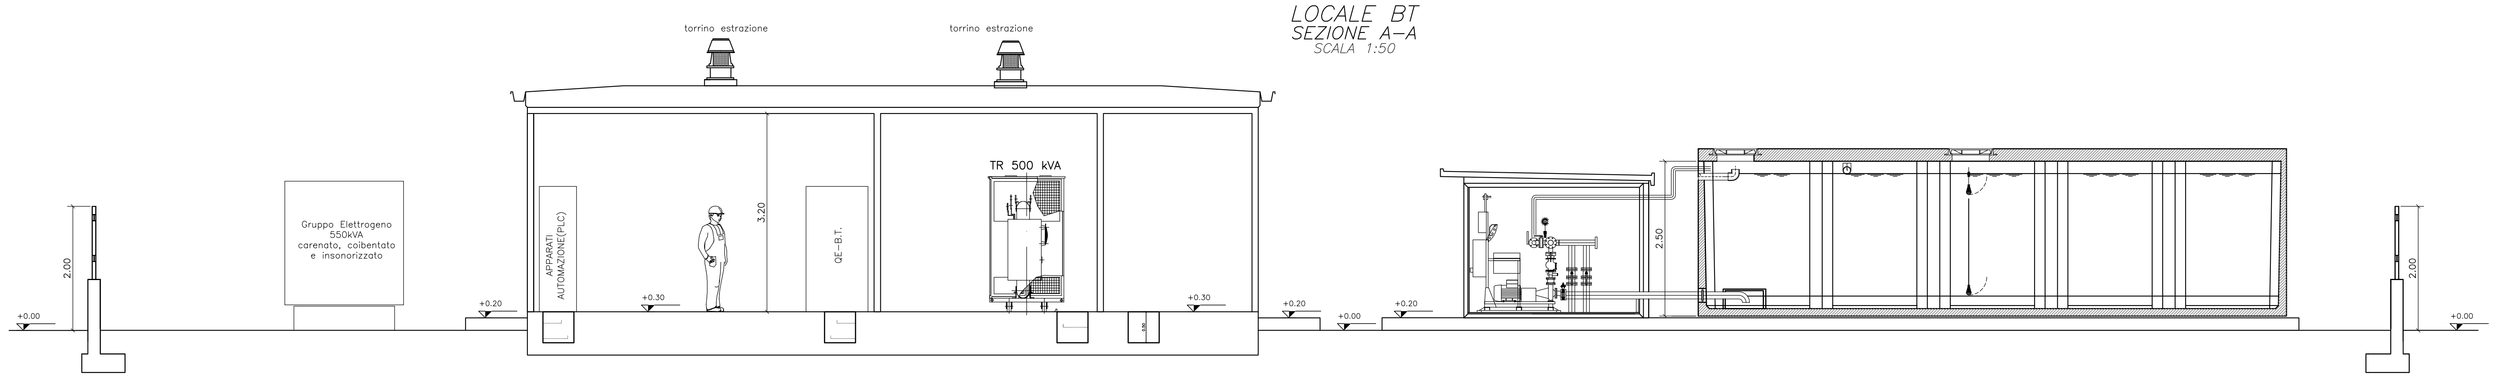

KEYPLAN
SCALA 1:100

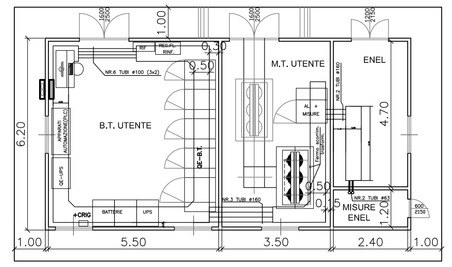

LOCALE BT
PIANTA
SCALA 1:25

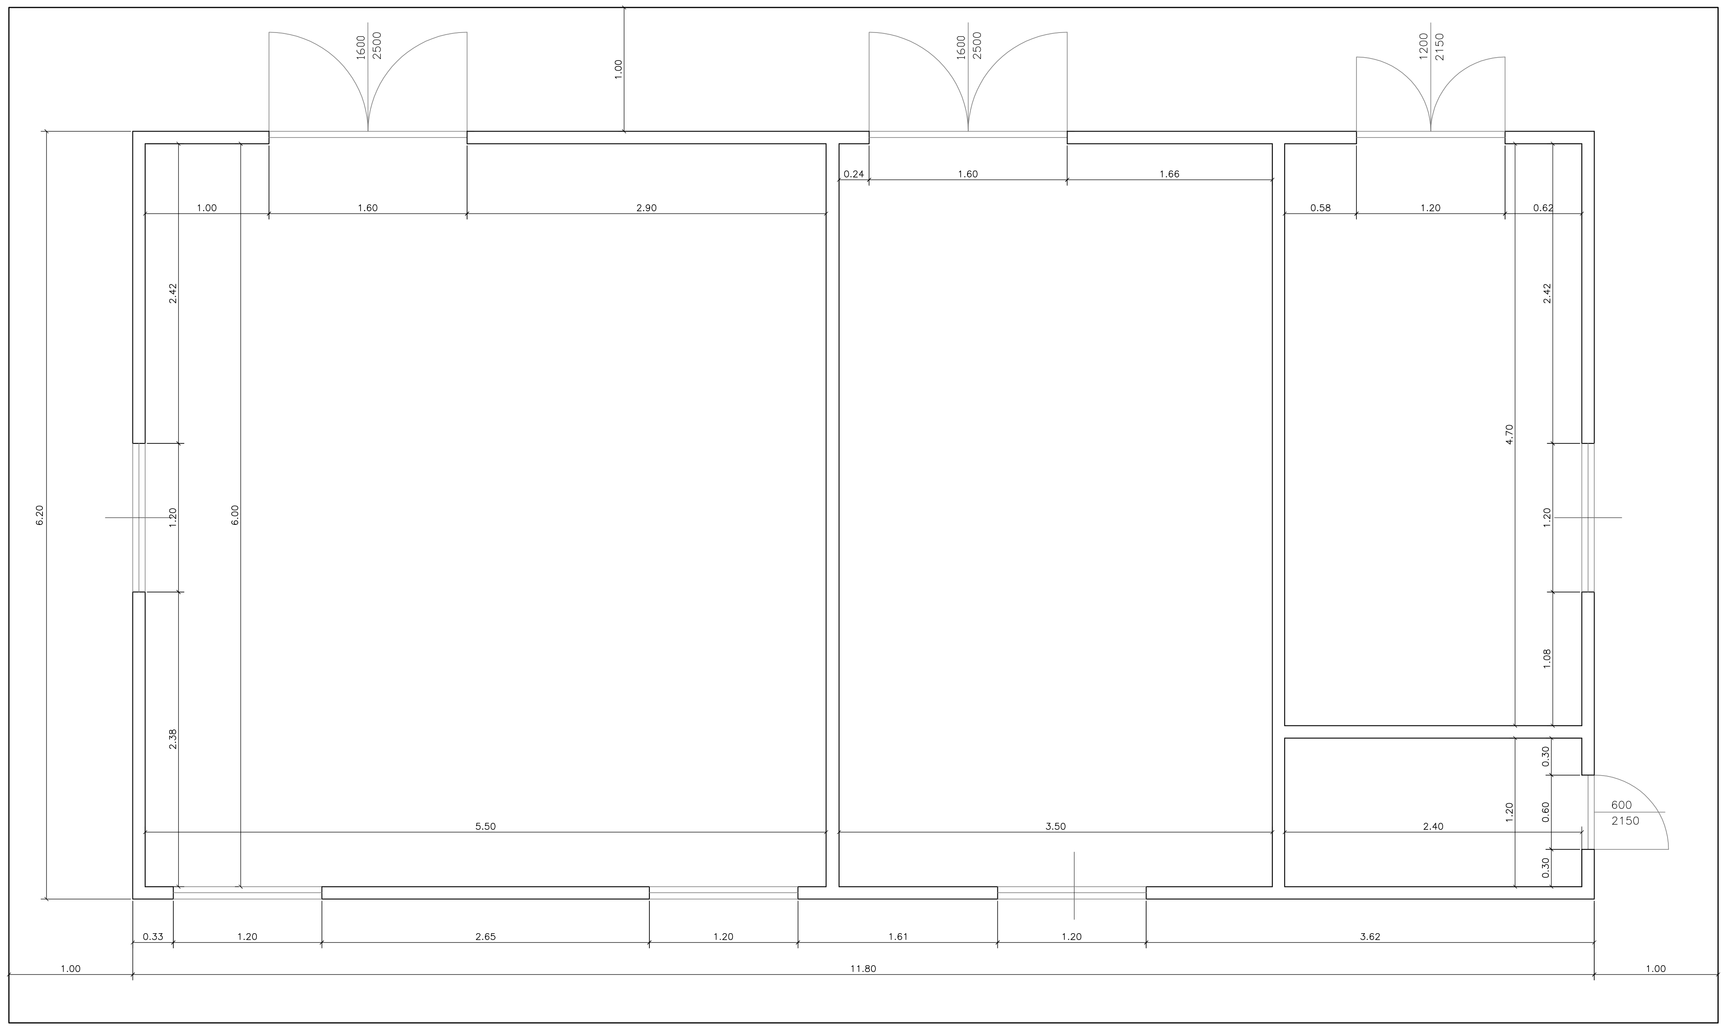

TABELLA MATERIALI

CALCESTRUZZI

MAGRONE	Rck >=15 MPa
FONDAZIONE ED ELEVAZIONE IN C.A.V	CLASSE D'ESPOSIZIONE: XC2 C35/45
FONDAZIONE GETTO IN OPERA	CLASSE D'ESPOSIZIONE: XC2 C28/35 classe minima di consistenza S4

ACCIAI DA C.A.

TIPO B450C saldabile (ex Fe(B44k saldabile) (6<ø<40)	fynom=450 N/mmq ftnom=540 N/mmq fyk≥fynom frattile 5% ftk≥ftnom frattile 5% 1.15≤(ft/fy)k<1.35 frattile 10% (fy/fynom)k<1.25 frattile 10% Allungamento (Agt)k>2.5% frattile 10%

STRUTTURA RISPONDENTE ALLE PRESCRIZIONI ENEL DG 10061

Copriferro minimo (cm)	3.5

Classe di esposizione ambientale del cls secondo le Norme UNI EN 206–1: 2006 Ed UNI 11104:2004

INCIDENZA ARMATURA	
ELEVAZIONE	100 kg/mc
FONDAZIONE	110 kg/mc

LOCALE BT
PROSPETTO 1
SCALA 1:50

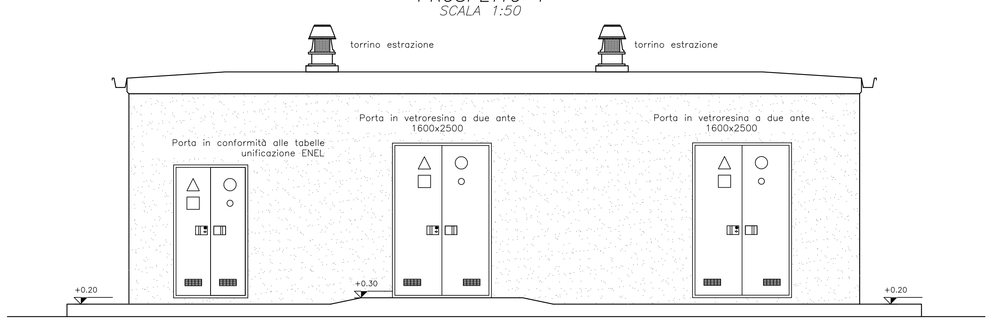

LOCALE BT
PROSPETTO 2
SCALA 1:50

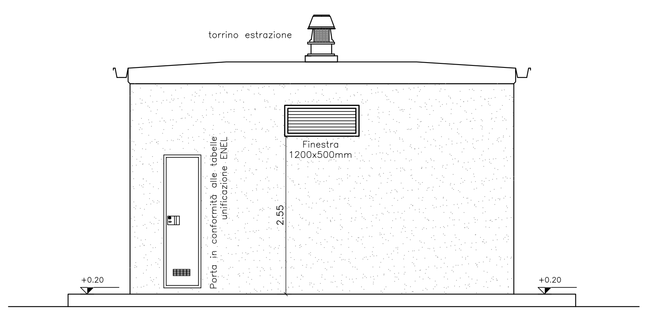

LOCALE BT
PROSPETTO 5
SCALA 1:50

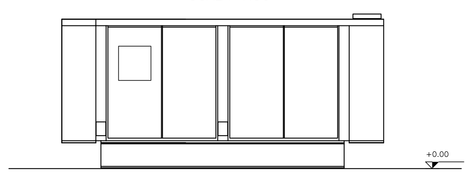

LOCALE BT
PROSPETTO 3
SCALA 1:50

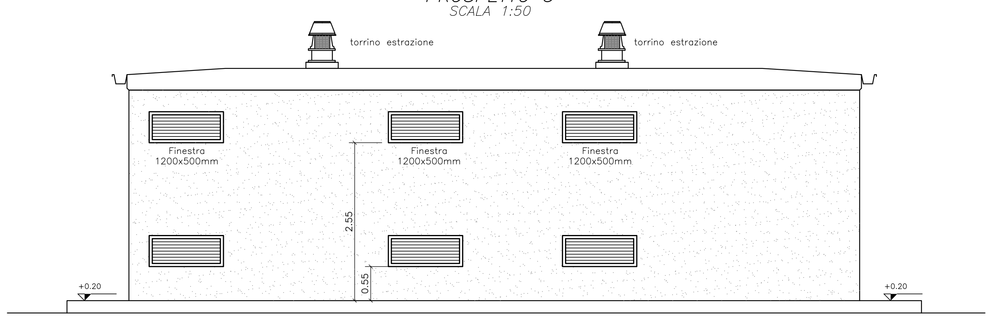

LOCALE BT
PROSPETTO 4
SCALA 1:50

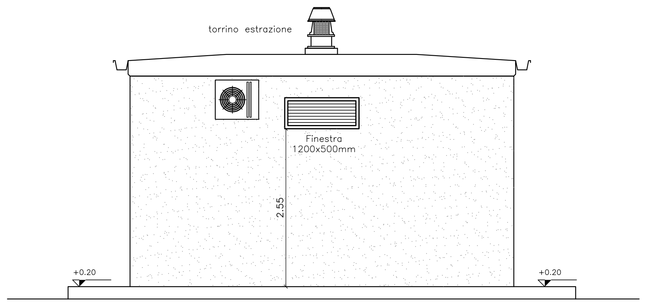

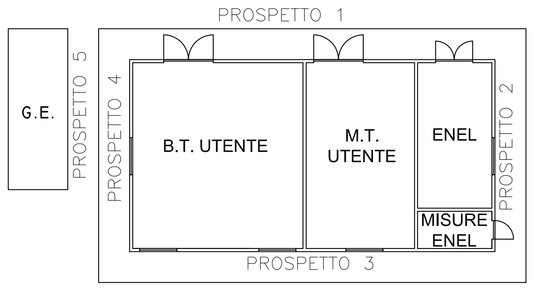

FINESTRA IN RESINA SINTETICA

Per le finestre superiori dovranno essere previste, nella parte interna, chiusure a vetri tipo vasistas.

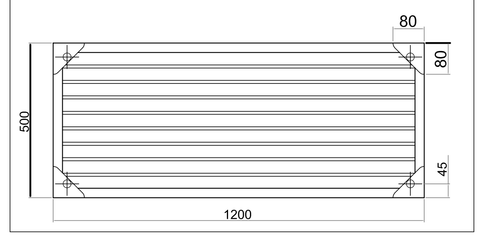

anas — Direzione Progettazione e Realizzazione Lavori

S.S. n.21 "della Maddalena"
Variante agli abitati di Demonte, Aisone e Vinadio
Lotto 1. Variante di Demonte

PROGETTO DEFINITIVO

PROGETTAZIONE: ANAS - DIREZIONE PROGETTAZIONE E REALIZZAZIONE LAVORI

I PROGETTISTI:
ing. Vincenzo Mirai
Ordine Ing. di Bari n.3594
ing. Achille Devitofranceschi
Ordine Ing. di Roma n.19116
geol. Flavio Capozucca
Ordine Geol. del Lazio n.1599
RESPONSABILE DEL SIA
arch. Giovanni Magardi
Ordine Arch. di Roma n.16183
IL COORDINATORE PER LA SICUREZZA IN FASE DI PROGETTAZIONE
geom. Fabio Guondam
VISTO: IL RESPONSABILE DEL PROCEDIMENTO :
ing. Nicolò Canepa

PROTOCOLLO | DATA

OPERE D'ARTE MAGGIORI
EDIFICI
Locale BT – Piante, sezioni e carpenterie

CODICE PROGETTO (PROGETTO / LIV. PROG. / N. PROG.)	NOME FILE	REVISIONE	SCALA:
DPT005 D 1601	T00_FA02_STR_CA01_A.DWG CODICE ELAB. T00FA02STRCA01	A	VARIE

REV.	DESCRIZIONE	DATA	REDATTO	VERIFICATO	APPROVATO
C					
B					
A	EMISSIONE	Novembre 2017	–	–	–