PLANIMETRIA MURO DI CONTRORIPA

sc. 1:100

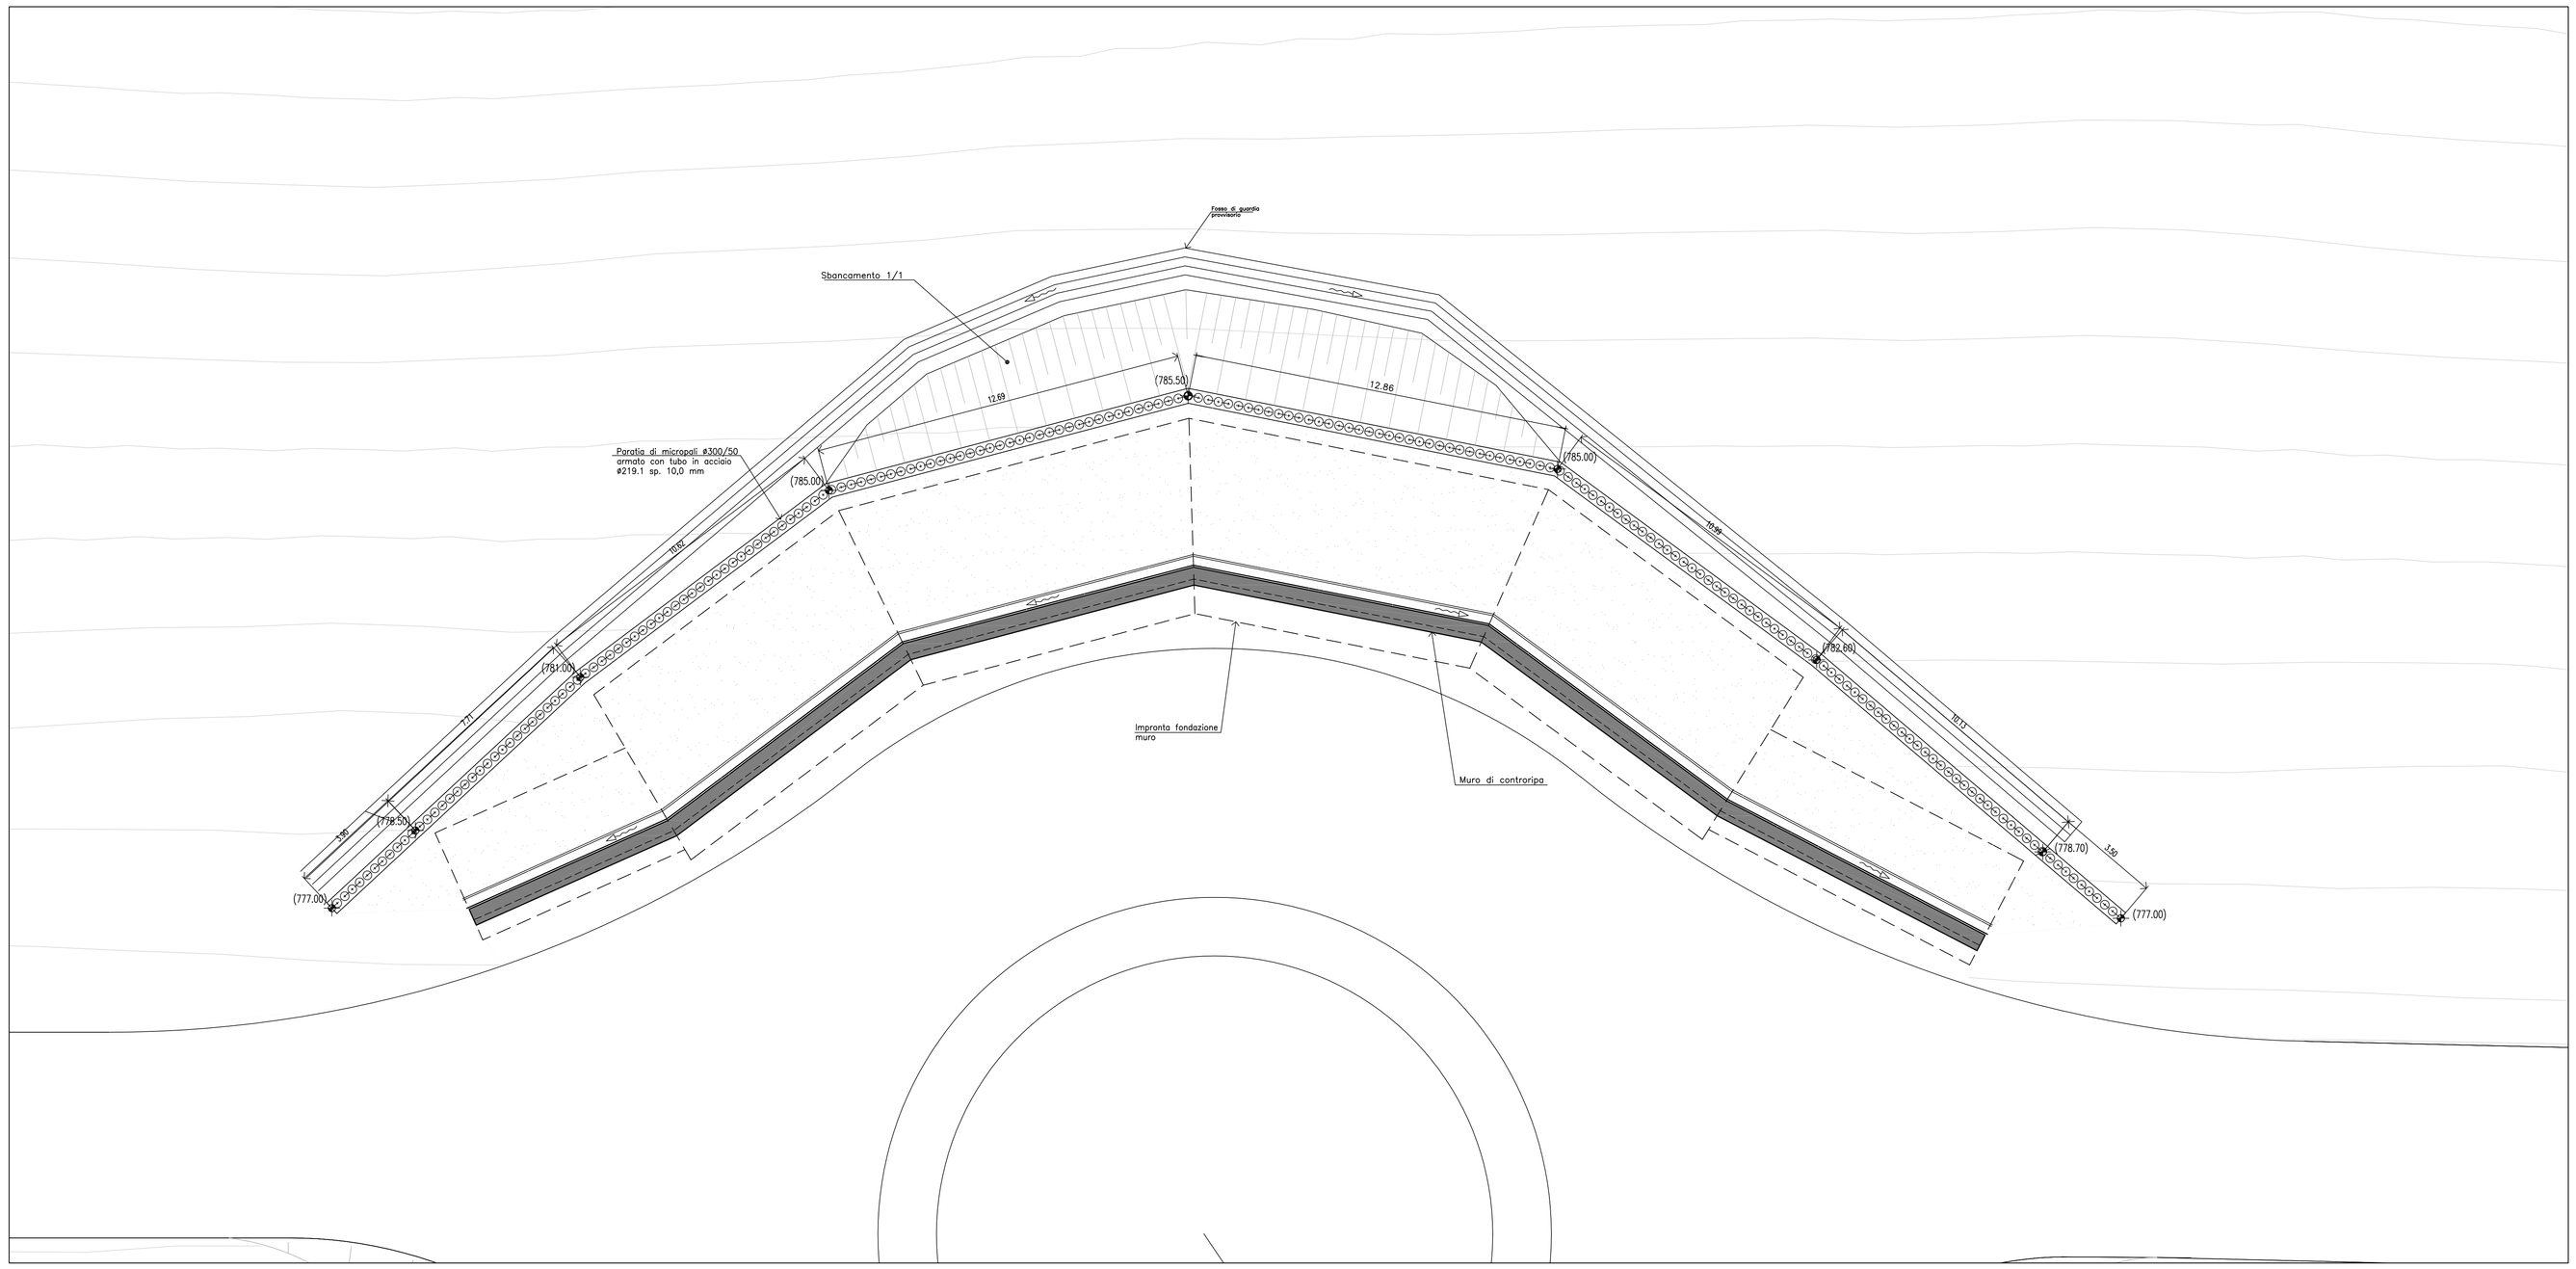

SVILUPPATA MURO SU PARAMENTO VERTICALE

sc. 1:100

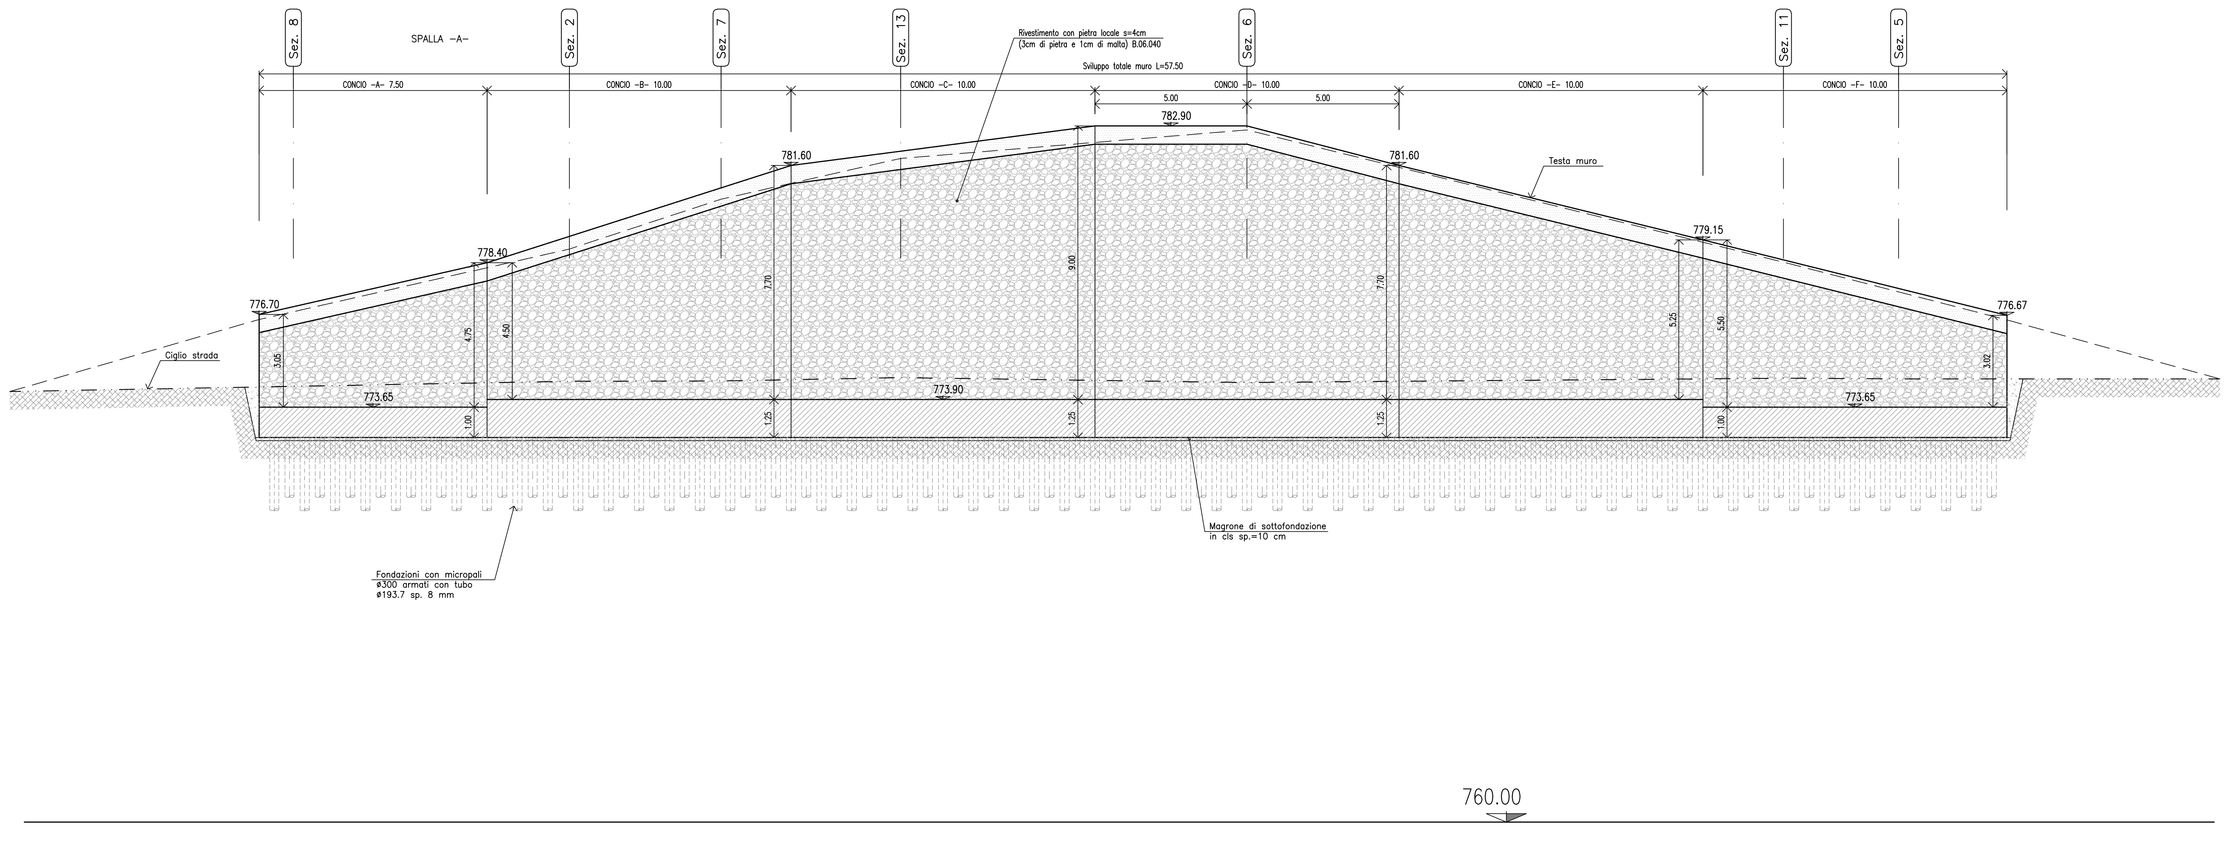

TABELLA MATERIALI

CALCESTRUZZO	
- CALCESTRUZZO FONDAZIONE ED ELEVAZIONE MURI - Conforme UNI-EN 206-1: 2006 - Classe di resistenza minima C25/30 - Classe di esposizione XC2	
- CALCESTRUZZO MAGRO - Dosaggio = 150 kg/m³	
- CALCESTRUZZO PROIETTATO - Classe di resistenza minima C25/30	
ACCIAIO PER ARMATURE ORDINARIE	
- Acciaio ordinario	B450C
- Copriferro fondazione	5 cm
- Copriferro elevazioni	5 cm
- Sovrapposizioni	50 ϕ
TUBI PER MICROPALI	
- Acciaio S355 - Tensione caratteristica di snervamento, fyk: 355MPa	
MISCELE CEMENTIZIE PER CEMENTAZIONE MICROPALI	
- Classe di resistenza: C25/30 - Rapporto A/C: ≤ 0.5 - Additivo fluidificante antiritiro	

anas — Direzione Progettazione e Realizzazione Lavori

S.S. n.21 "della Maddalena"
Variante agli abitati di Demonte, Aisone e Vinadio
Lotto 1. Variante di Demonte

PROGETTO DEFINITIVO

PROGETTAZIONE: ANAS - DIREZIONE PROGETTAZIONE E REALIZZAZIONE LAVORI

I PROGETTISTI:
ing. Vincenzo Marzi
Ordine Ing. di Bari n.3594
ing. Achille Devitofranceschi
Ordine Ing. di Roma n.19116
geol. Flavio Capozucca
Ordine Geol. del Lazio n.1599

RESPONSABILE DEL SIA
arch. Giovanni Magarò
Ordine Arch. di Roma n.16163

IL COORDINATORE PER LA SICUREZZA IN FASE DI PROGETTAZIONE
geom. Fabio Guendam

VISTO: IL RESPONSABILE DEL PROCEDIMENTO :
ing. Nicola Campo

PROTOCOLLO | DATA

OPERE D'ARTE MINORI
Muro di Controripa Rotatoria Ovest
Planimetria e Prospetto

CODICE PROGETTO (PROGETTO / LIV. PROG. / N. PROG.)	NOME FILE	REVISIONE	SCALA:
DPT005 D 1601	DPT005_D_1601_T00_OM02_GET_D01_A.DWG CODICE ELAB. T00OM02GETDI01	A	–

REV.	DESCRIZIONE	DATA	REDATTO	VERIFICATO	APPROVATO
C					
B					
A	EMISSIONE	.....			