PLANIMETRIA SCAVO MURO DI CONTRORIPA

sc. 1:100

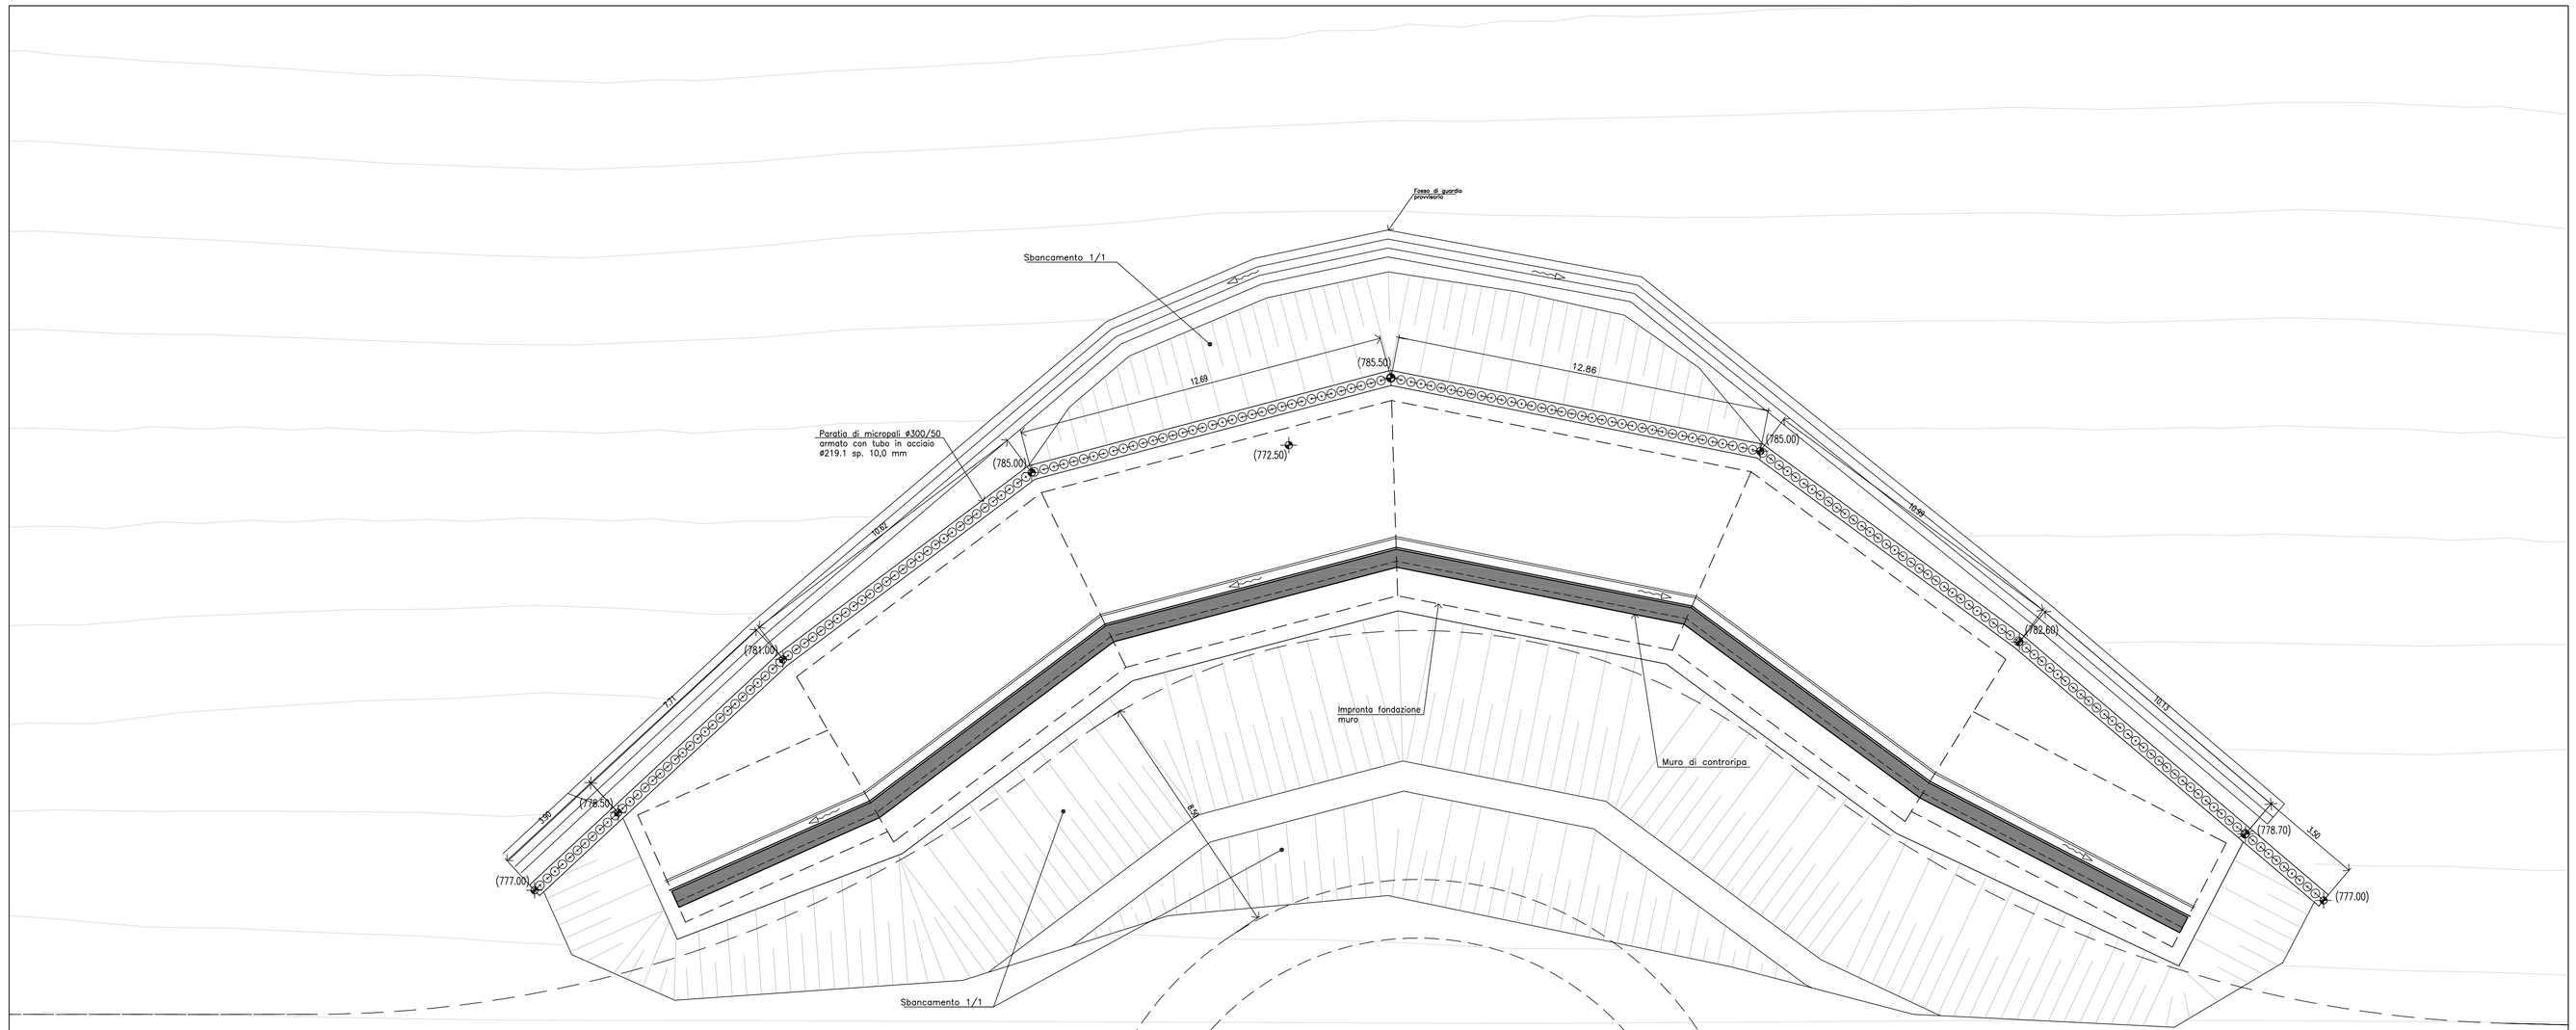

SEZIONE TIPO SCAVO sc. 1:100

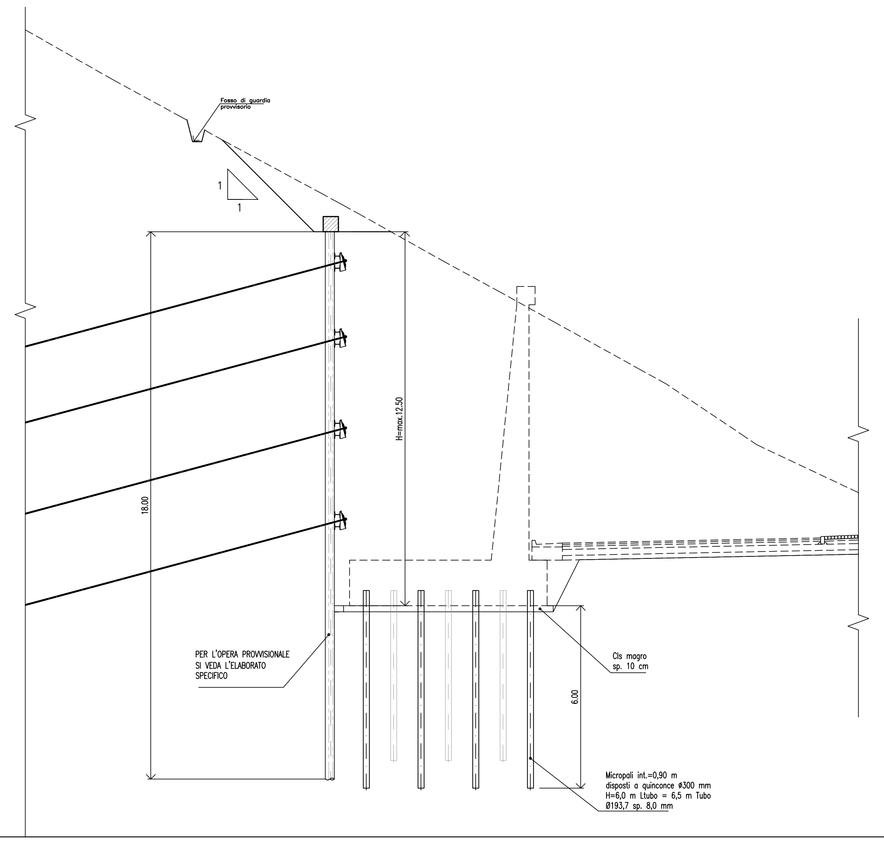

TABELLA MATERIALI

CALCESTRUZZO	
- CALCESTRUZZO FONDAZIONE ED ELEVAZIONE MURI - Conforme UNI-EN 206-1: 2006 - Classe di resistenza minima C25/30 - Classe di esposizione XC2	
- CALCESTRUZZO MAGRO - Dosaggio = 150 kg/m³	
- CALCESTRUZZO PROIETTATO - Classe di resistenza minima C25/30	
ACCIAIO PER ARMATURE ORDINARIE	
- Acciaio ordinario - Copriferro fondazione - Copriferro elevazioni - Sovrapposizioni	B450C 5 cm 5 cm 50 ϕ
TUBI PER MICROPALI	
- Acciaio S355 - Tensione caratteristica di snervamento, fyk: 355MPa	
MISCELE CEMENTIZIE PER CEMENTAZIONE MICROPALI	
- Classe di resistenza: C25/30 - Rapporto A/C: ≤ 0.5 - Additivo fluidificante antiritiro	

anas — Direzione Progettazione e Realizzazione Lavori

S.S. n.21 "della Maddalena"
Variante agli abitati di Demonte, Aisone e Vinadio
Lotto 1. Variante di Demonte

PROGETTO DEFINITIVO

PROGETTAZIONE: ANAS - DIREZIONE PROGETTAZIONE E REALIZZAZIONE LAVORI

I PROGETTISTI:
ing. Vincenzo Marzi
Ordine Ing. di Bari n.3594
ing. Achille Devitofrancesco
Ordine Ing. di Roma n.19116
geol. Flavio Capozucca
Ordine Geol. del Lazio n.1599

RESPONSABILE DEL SIA
arch. Giovanni Mopardi
Ordine Arch. di Roma n.16187

IL COORDINATORE PER LA SICUREZZA IN FASE DI PROGETTAZIONE
geom. Fabio Quondam

VISTO: IL RESPONSABILE DEL PROCEDIMENTO :
ing. Nicolò Canepa

PROTOCOLLO | DATA

OPERE D'ARTE MINORI
Muro di Controripa Rotatoria Ovest
Planimetria e Sezione di Scavo

CODICE PROGETTO		NOME FILE	REVISIONE	SCALA:
PROGETTO: DPT005	LIV. PROG.: D	N. PROG.: 1601	DPT005_D_1601_T00_OM02_GET_D02_A.DWG		
		CODICE ELAB.: T00OM02GETD102	A	-

REV.	DESCRIZIONE	DATA	REDATTO	VERIFICATO	APPROVATO
C					
B					
A	EMISSIONE	-----			