PIANTA FONDAZIONI sc. 1:100

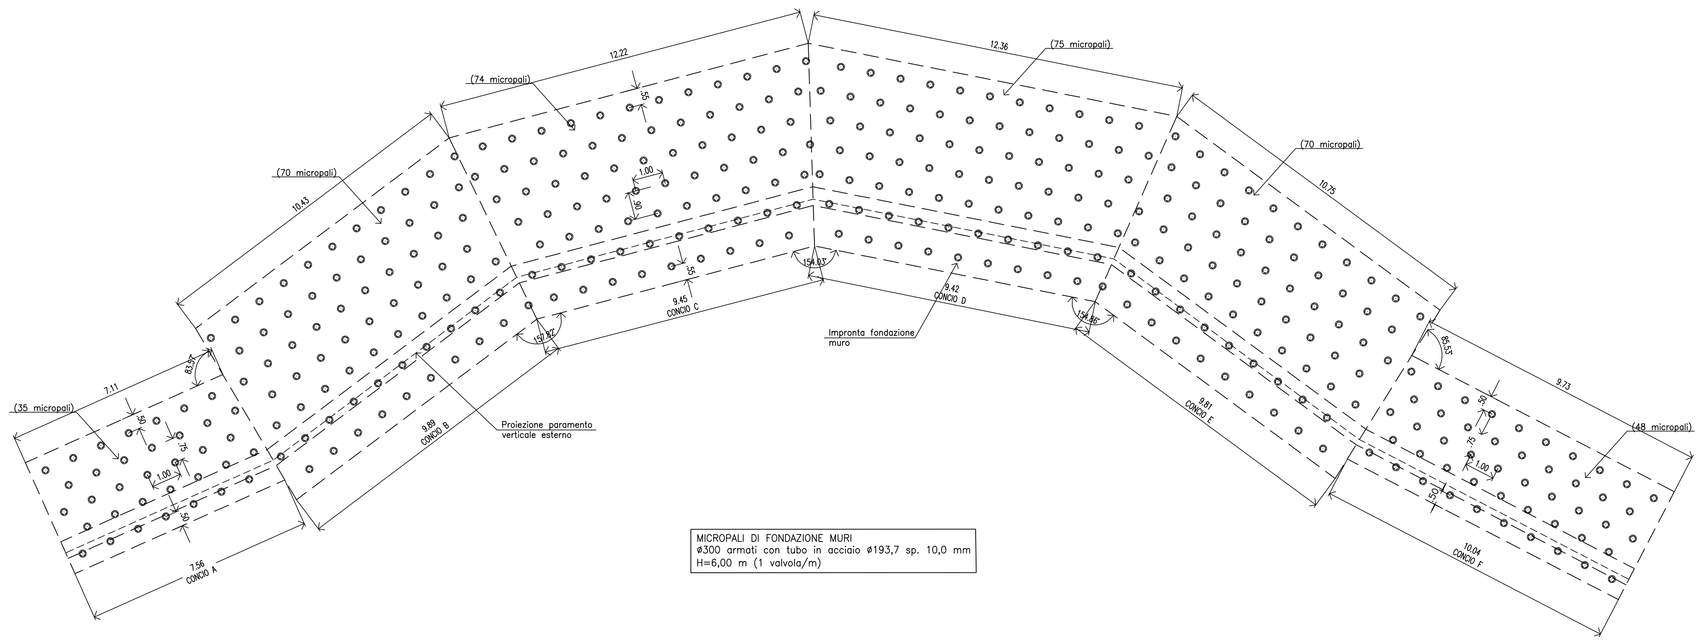

SEZIONE TIPO SCAVO sc. 1:100

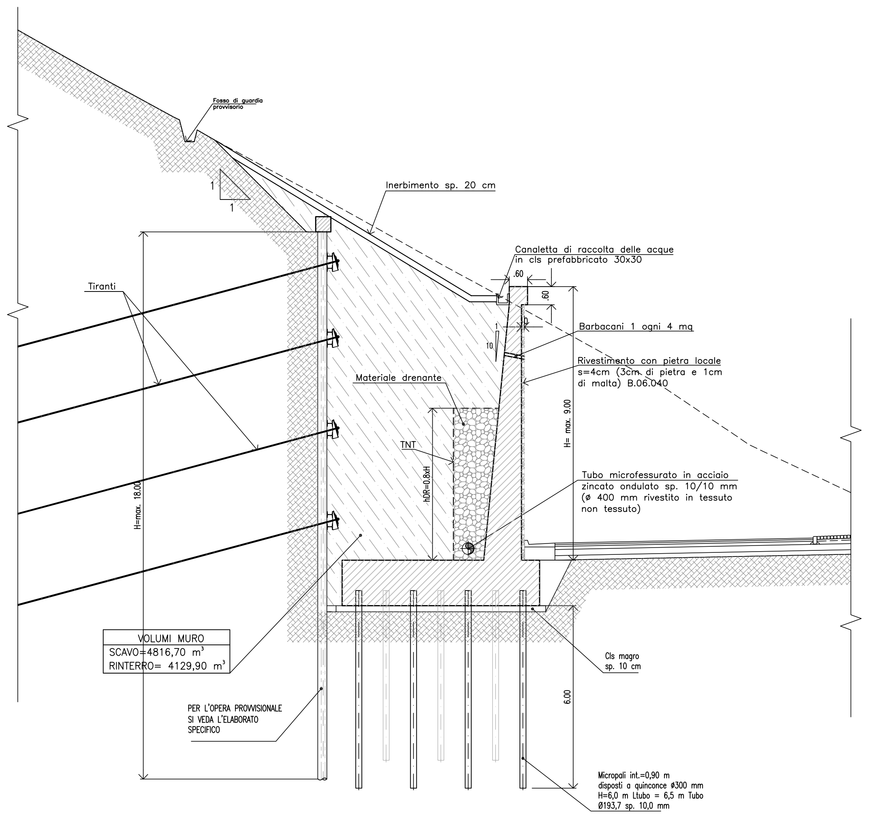

Disposizione planimetrica micropali
sc. 1:100

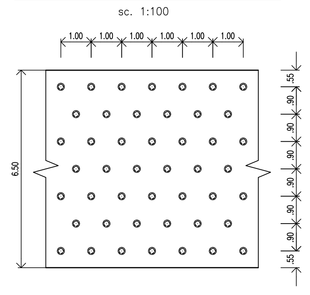

Sezione concio A sc. 1:100

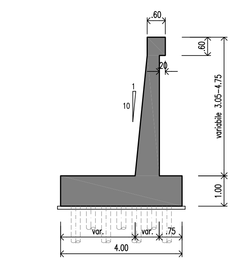

Sezione concio B sc. 1:100

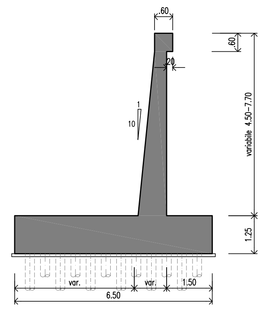

Sezione concio C sc. 1:100

Sezione concio D sc. 1:100

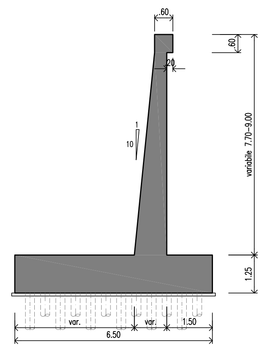

Sezione concio E sc. 1:100

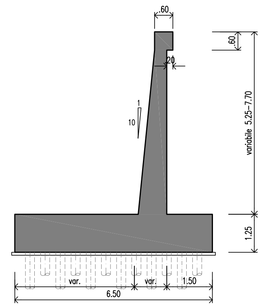

Sezione concio F sc. 1:100

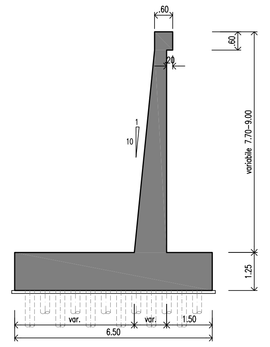

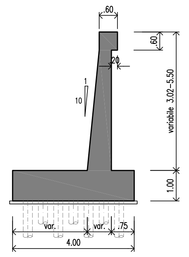

TABELLA QUANTITA'				
CONCIO	MAGRONE (m³)	CALCESTRUZZO (m³)	INCIDENZA ARMATURA (KG/m³)	MICROPALI (N°)
A	3,08	45,92	120,0	35
B	6,83	125,64	120,0	70
C	7,36	156,24	120,0	74
D	7,40	163,50	120,0	75
E	2,77	130,57	120,0	70
F	6,92	64,94	120,0	48

TABELLA MATERIALI	
CALCESTRUZZO	
- CALCESTRUZZO FONDAZIONE ED ELEVAZIONE MURI - Conforme UNI-EN 206-1: 2006 - Classe di resistenza minima C25/30 - Classe di esposizione XC2	
- CALCESTRUZZO MAGRO - Dosaggio = 150 kg/m³	
- CALCESTRUZZO PROIETTATO - Classe di resistenza minima C25/30	
ACCIAIO PER ARMATURE ORDINARIE	
- Acciaio ordinario - Copriferro fondazione - Copriferro elevazioni - Sovrapposizioni	B450C 5 cm 5 cm 50 ϕ
TUBI PER MICROPALI	
- Acciaio S355 - Tensione caratteristica di snervamento, fyk: 355MPa	
MISCELE CEMENTIZIE PER CEMENTAZIONE MICROPALI	
- Classe di resistenza: C25/30 - Rapporto A/C: ≤ 0.5 - Additivo fluidificante antiritiro	

anas — Direzione Progettazione e Realizzazione Lavori

S.S. n.21 "della Maddalena"
Variante agli abitati di Demonte, Aisone e Vinadio
Lotto 1. Variante di Demonte

PROGETTO DEFINITIVO

PROGETTAZIONE: ANAS - DIREZIONE PROGETTAZIONE E REALIZZAZIONE LAVORI

I PROGETTISTI:
ing. Vincenzo Marzi
Ordine Ing. di Bari n.3594
ing. Achille Devitofranceschi
Ordine Ing. di Roma n.19116
geol. Flavio Capozucca
Ordine Geol. del Lazio n.1599

RESPONSABILE DEL SIA
arch. Giovanni Mogardi
Ordine Arch. di Roma n.16183

IL COORDINATORE PER LA SICUREZZA IN FASE DI PROGETTAZIONE
geom. Fabio Guondam

VISTO: IL RESPONSABILE DEL PROCEDIMENTO :
ing. Nicolò Congia

PROTOCOLLO | DATA

OPERE D'ARTE MINORI
Muro di Controripa Rotatoria Ovest
Pianta Fondazioni – Sezione Tipo – Carpenterie

CODICE PROGETTO			NOME FILE	REVISIONE	SCALA:
PROGETTO	LIV. PROG.	N. PROG.	DPT005_D_1601_T00_OM02_GET_D03_A.DWG		
DPT005	D	1601	CODICE ELAB. T00OM02GETD03	A	–

REV.	DESCRIZIONE	DATA	REDATTO	VERIFICATO	APPROVATO
C					
B					
A	EMISSIONE	------			