PLANIMETRIA GENERALE
SCALA 1:200

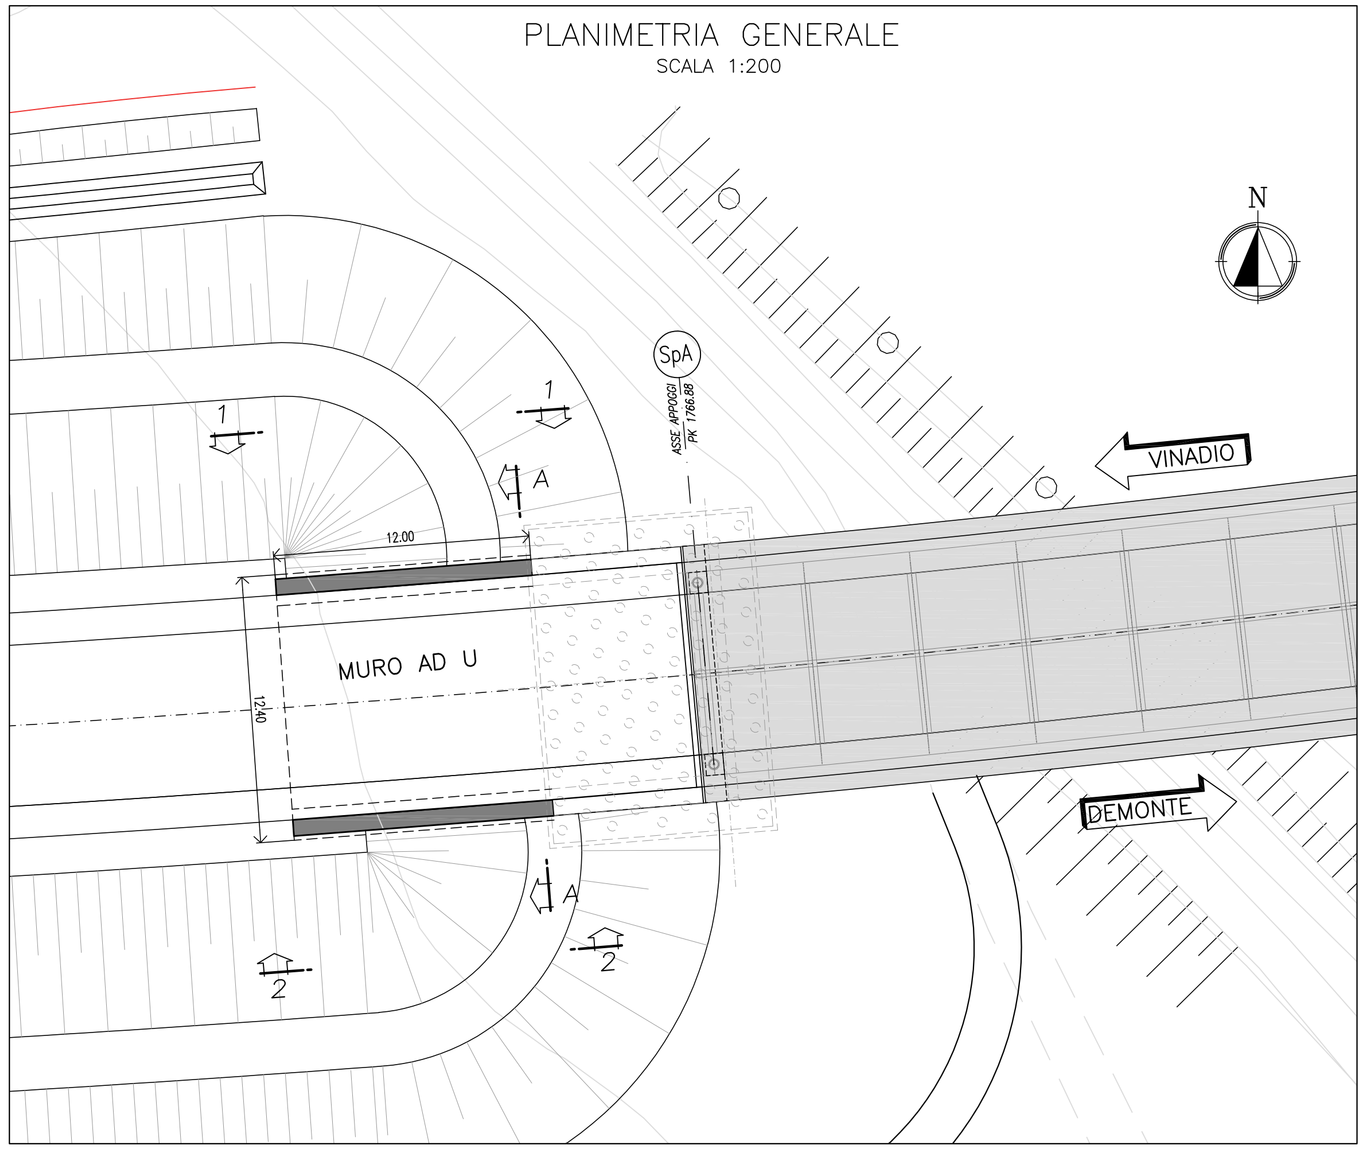

PROFILO LONGITUDINALE
SCALA 1:200

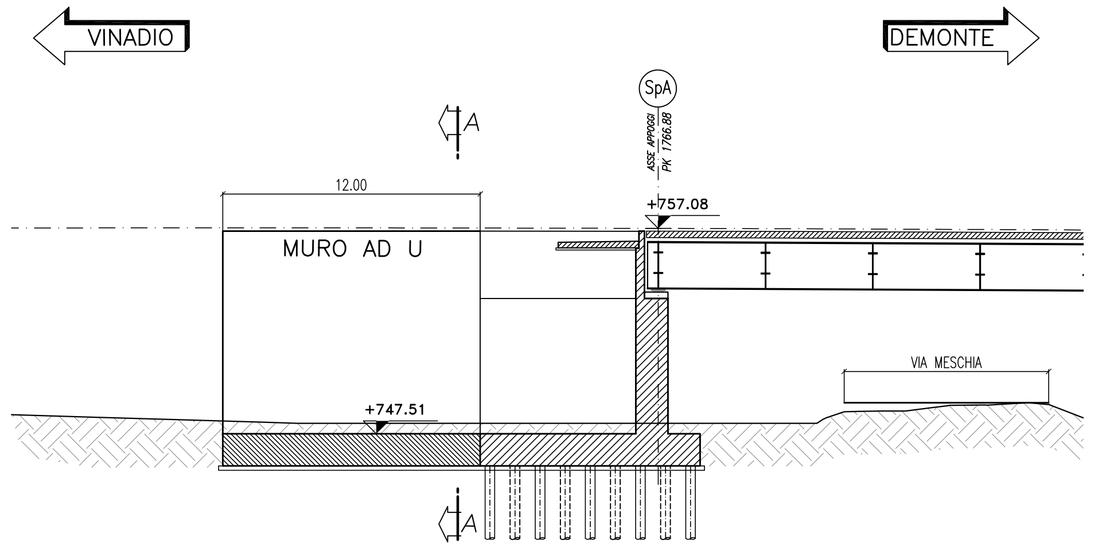

VISTA 1–1
SCALA 1:100

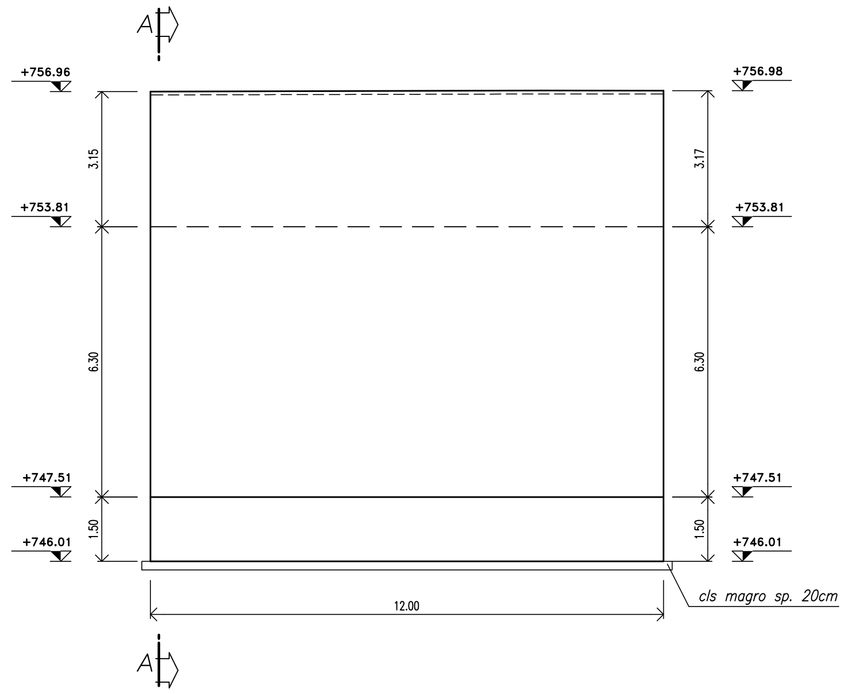

VISTA 2–2
SCALA 1:100

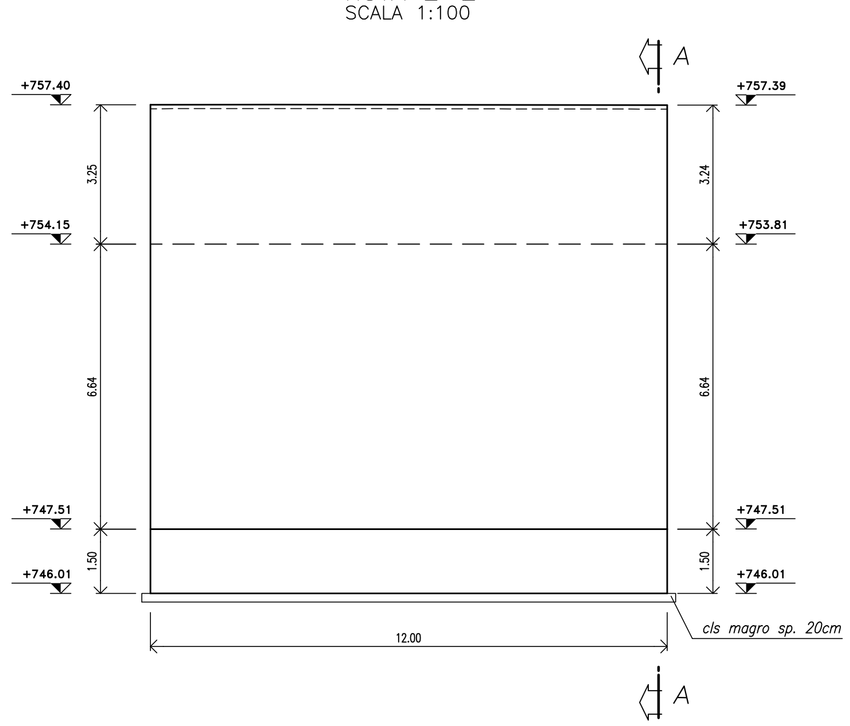

CARPENTERIA MURO AD U
SEZIONE A–A
SCALA 1:50

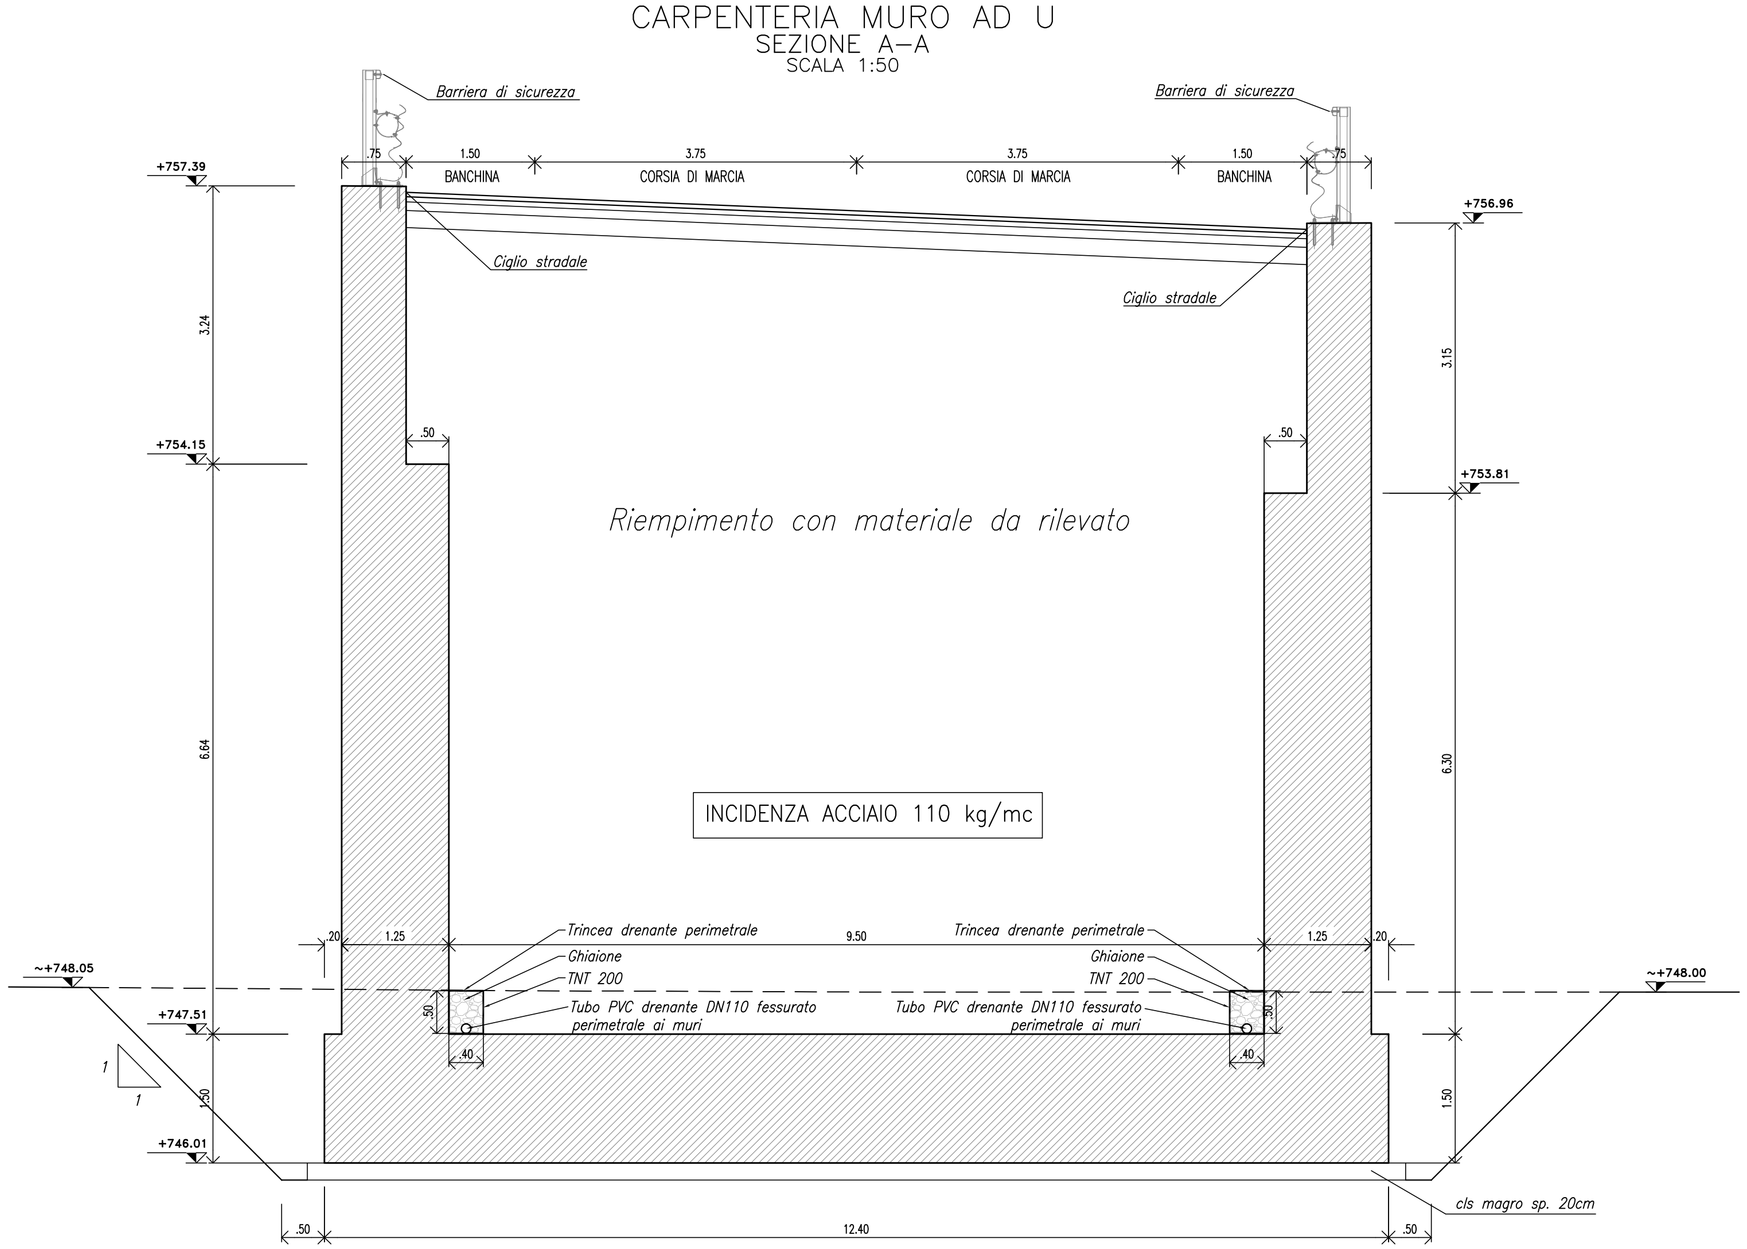

TABELLA MATERIALI

CALCESTRUZZO
- CALCESTRUZZO FONDAZIONE ED ELEVAZIONE MURI - Conforme UNI-EN 206-1: 2006 - Classe di resistenza minima C25/30 - Classe di esposizione XC2
- CALCESTRUZZO CORDOLI - Conforme UNI-EN 206-1: 2006 - Classe di resistenza minima C32/40 - Classe di esposizione XD1-XC4
- CALCESTRUZZO MAGRO - Dosaggio = 150 kg/m³
ACCIAIO PER ARMATURE ORDINARIE PER R.E.S.
- Acciaio ordinario B450C

INCIDENZA ACCIAIO: 110kg/mc

anas — Direzione Progettazione e Realizzazione Lavori

S.S. n.21 "della Maddalena"
Variante agli abitati di Demonte, Aisone e Vinadio
Lotto 1. Variante di Demonte

PROGETTO DEFINITIVO

PROGETTAZIONE: ANAS - DIREZIONE PROGETTAZIONE E REALIZZAZIONE LAVORI

I PROGETTISTI:
ing. Vincenzo Marzi
Ordine Ing. di Bari n.3594
ing. Achille Devitofranceschi
Ordine Ing. di Roma n.19116
geol. Flavio Capozucca
Ordine Geol. del Lazio n.1599

RESPONSABILE DEL SIA
arch. Giovanni Magarò
Ordine Arch. di Roma n.16183

IL COORDINATORE PER LA SICUREZZA IN FASE DI PROGETTAZIONE
geom. Fabio Quondam

VISTO: IL RESPONSABILE DEL PROCEDIMENTO :
ing. Nicolò Canepa

PROTOCOLLO | DATA

OPERE D'ARTE MINORI
Muro ad U Spalla SpA Cant
Planimetria – Prospetto e sezione

CODICE PROGETTO			NOME FILE	REVISIONE	SCALA:
PROGETTO	LIV. PROG.	N. PROG.	DPT005_D_1601_T00_OM03_GET_DI01_A.DWG		
DPT005	D	1601	CODICE ELAB. T00OM03GETDI01	A	–

REV.	DESCRIZIONE	DATA	REDATTO	VERIFICATO	APPROVATO
C					
B					
A	EMISSIONE	.....			