SVILUPPATA PARATIA DI MONTE

sc. 1:100

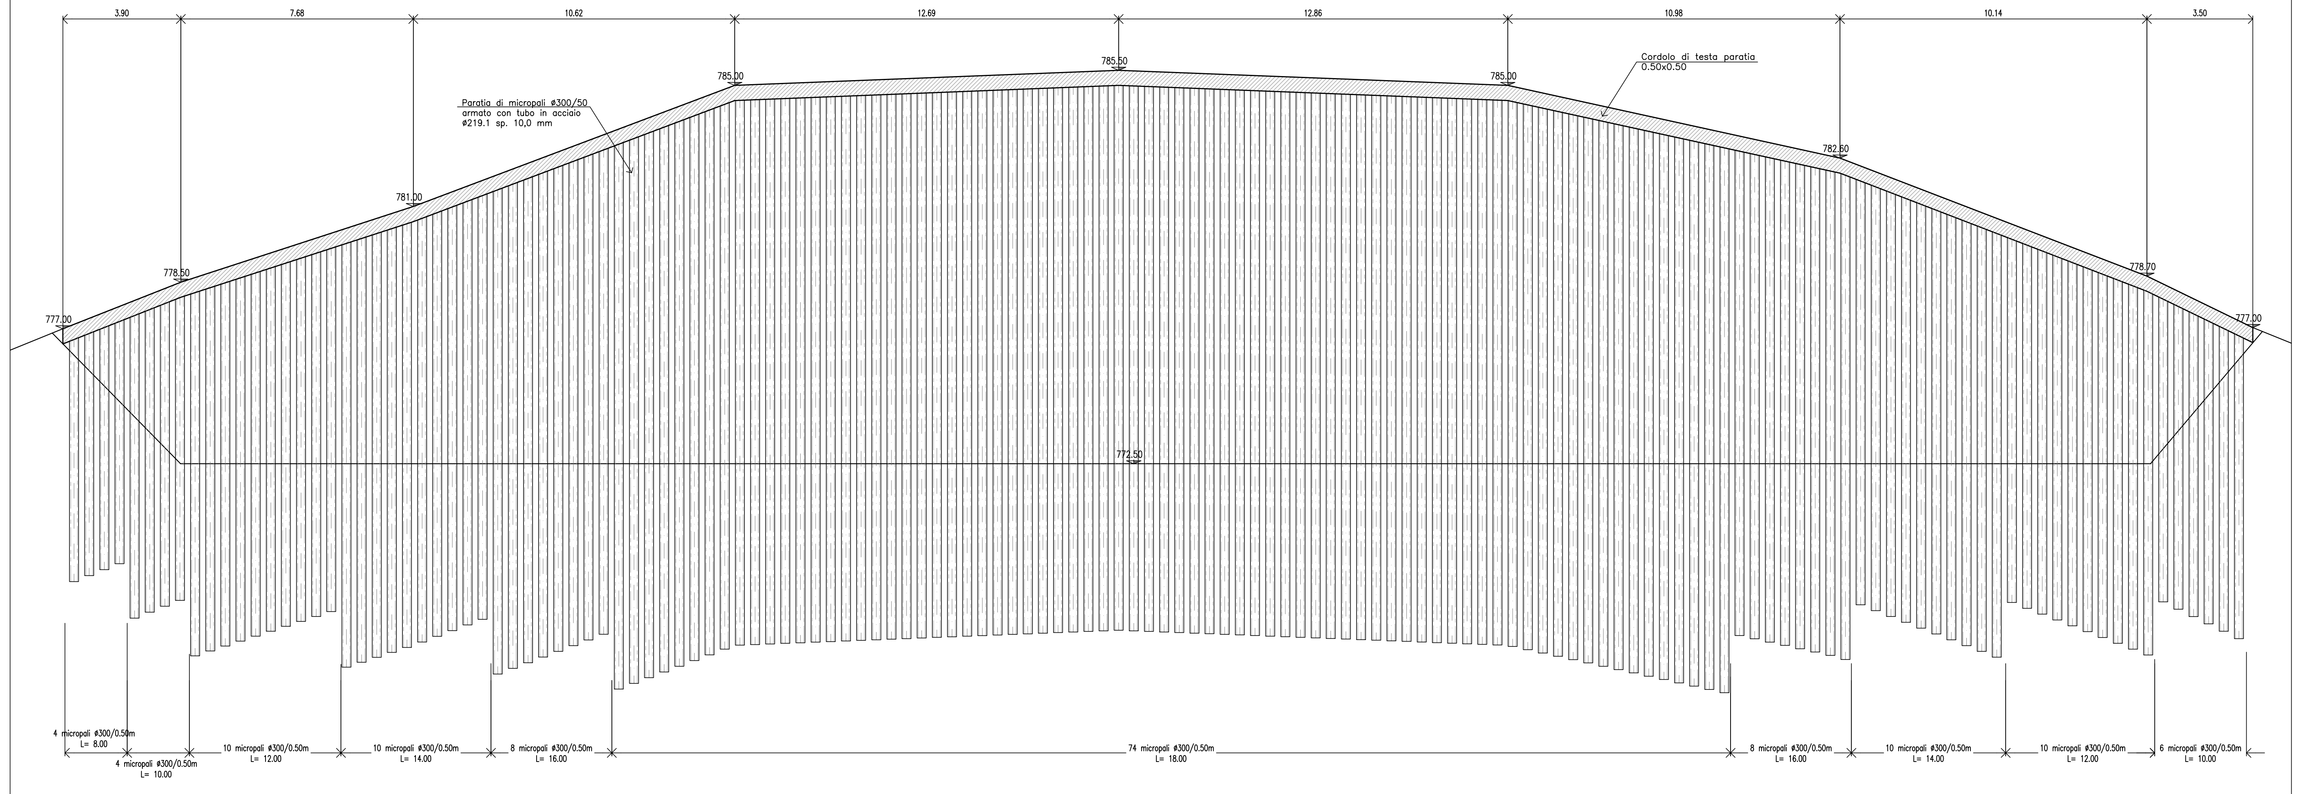

DISPOSIZIONE TIRANTI

sc. 1:100

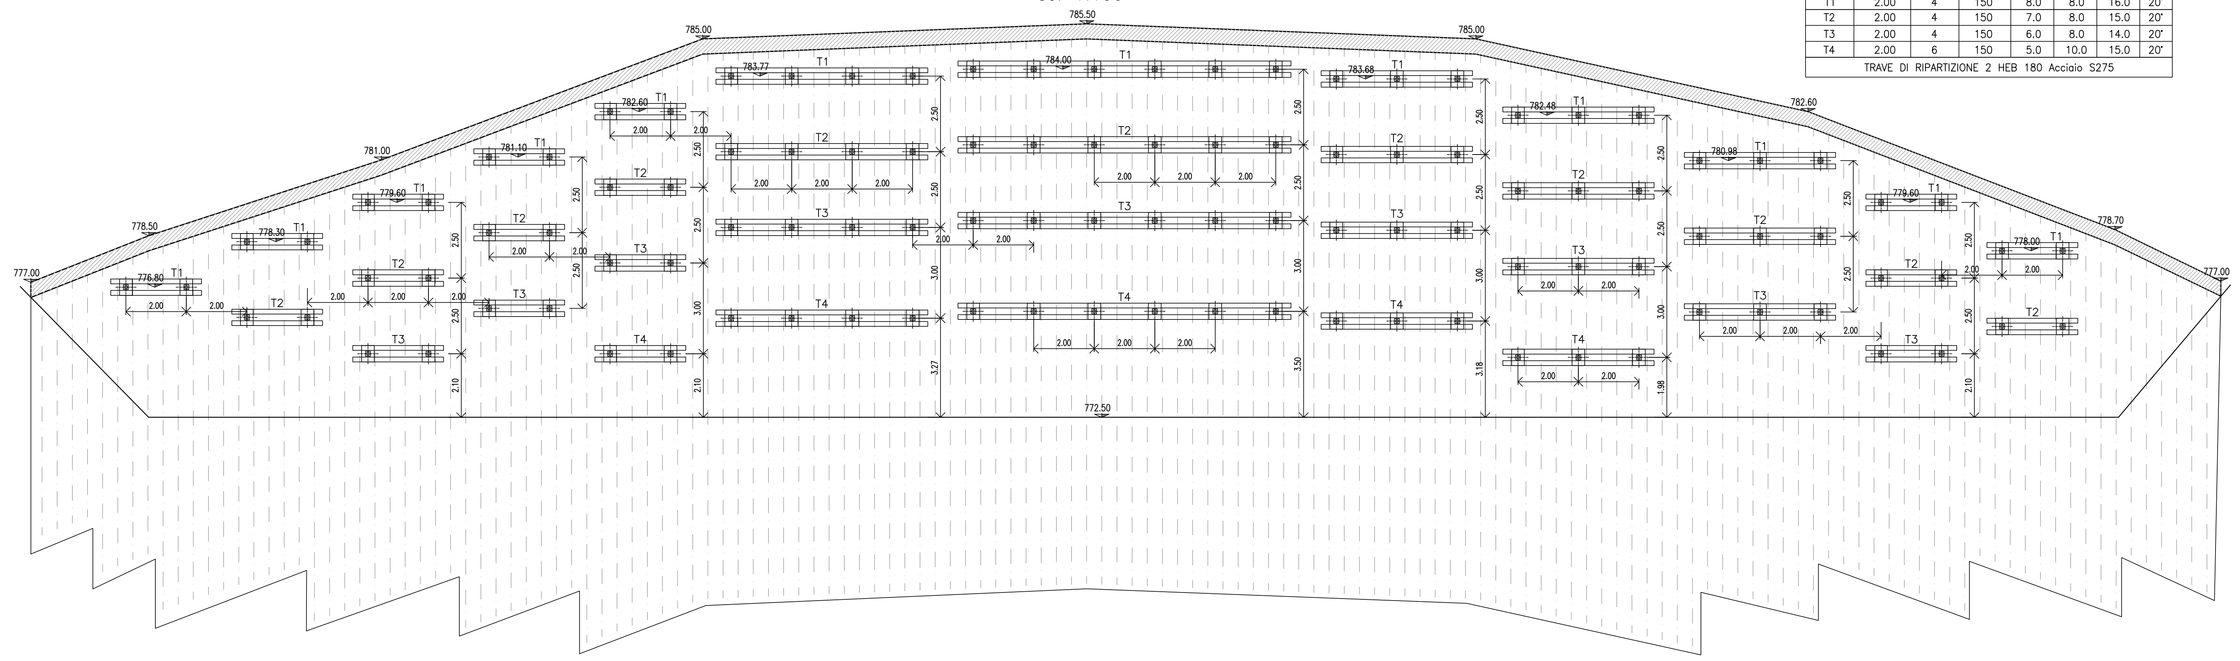

TABELLA TIRANTI							
ORDINE	INTERASSE	N° TREFOLI	PRETIRO kN	LUNGH. LIBERA	LUNGH. BULBO	LUNGH. TOTALE	INCL. α
T1	2.00	4	150	8.0	8.0	16.0	20°
T2	2.00	4	150	7.0	8.0	15.0	20°
T3	2.00	4	150	6.0	8.0	14.0	20°
T4	2.00	6	150	5.0	10.0	15.0	20°
TRAVE DI RIPARTIZIONE 2 HEB 180 Acciaio S275							

PARATIA MURO DI CONTRORIPA ROTATORIA

sc. 1:100

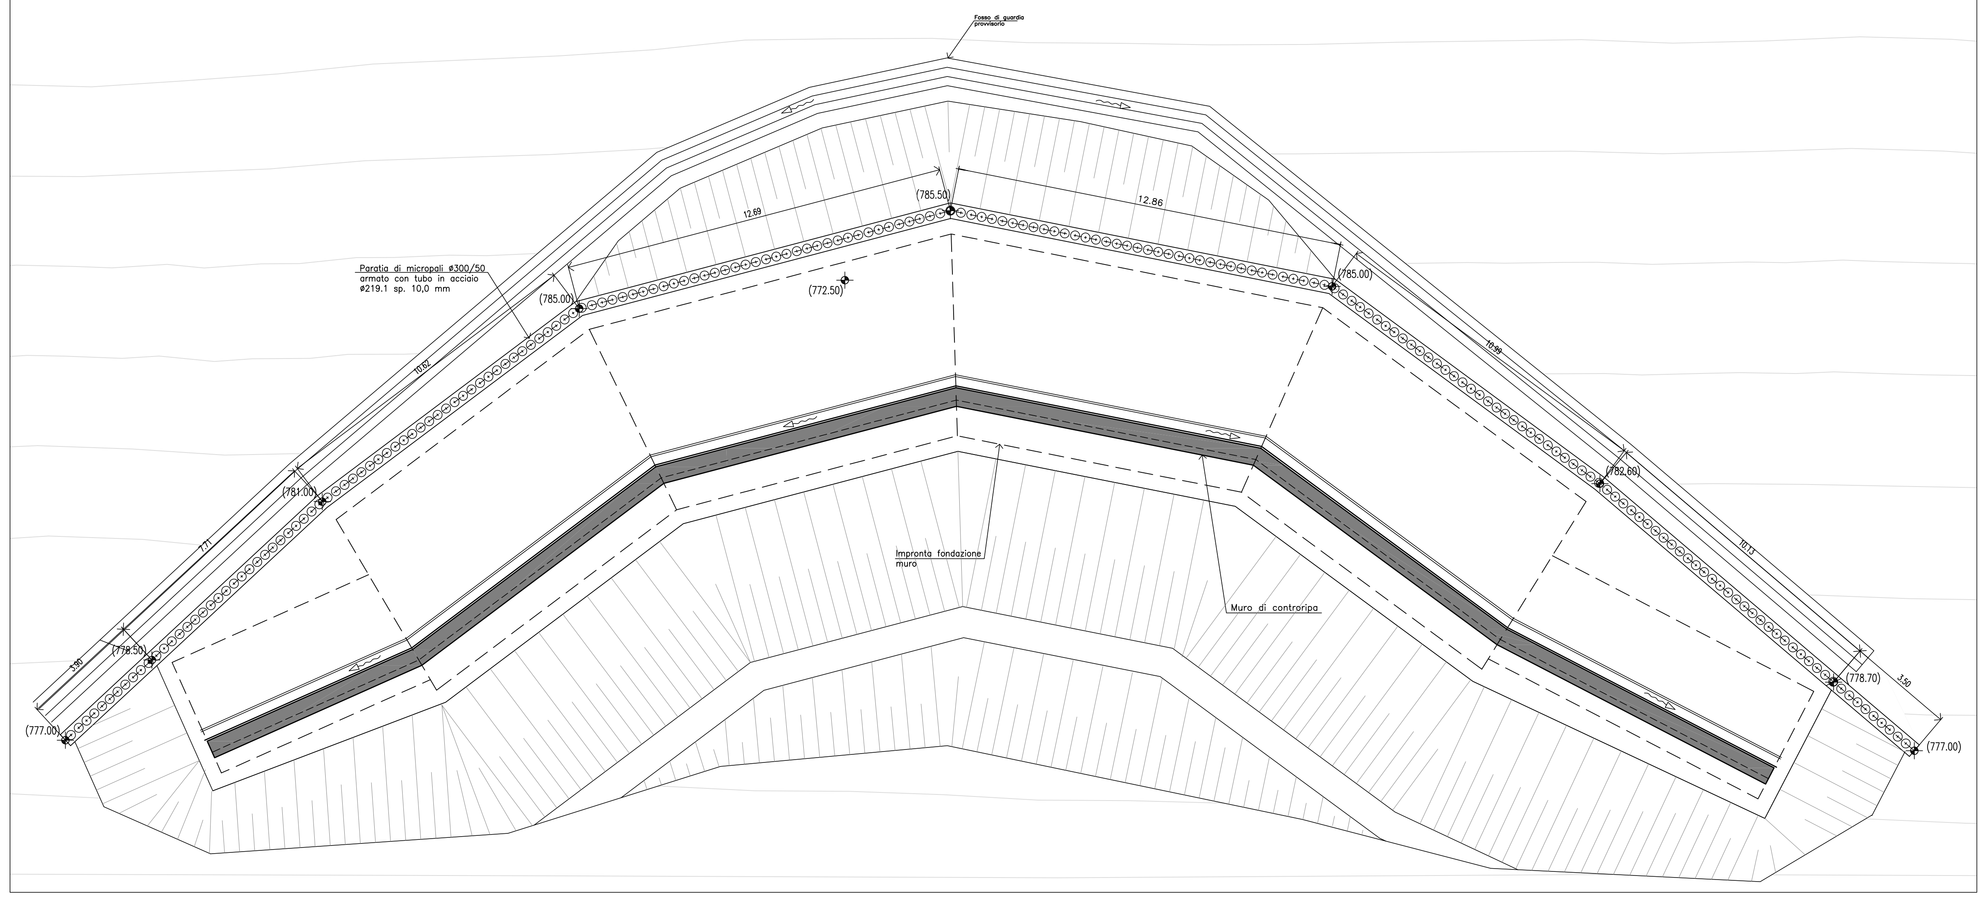

VIADOTTO CANT - SPALLA A

PIANTA

sc. 1:100

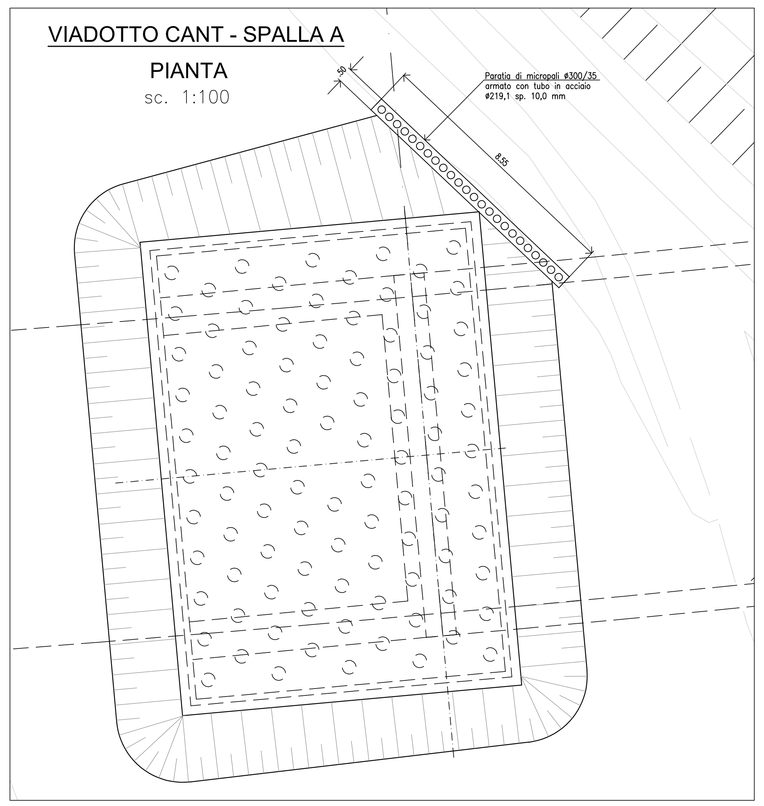

SVILUPPATA PARATIA

sc. 1:100

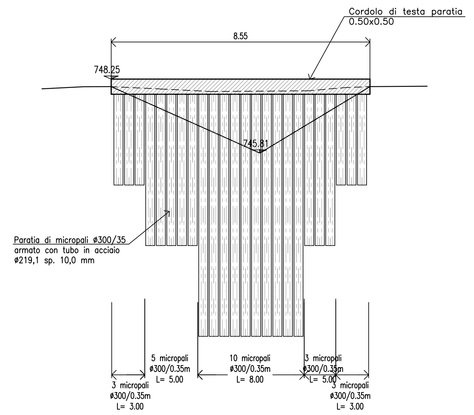

TABELLA MATERIALI
CALCESTRUZZO
- CALCESTRUZZO MICROPALI - Conforme UNI-EN 206-1 - Classe di resistenza minima C25/30 - Classe di esposizione XC2 - Diametro massimo inerti 25 mm - Rapporto acqua-cemento <0,50 - Classe di consistenza S3 - Classe di contenuto di cloruri < 0,2% - Cemento tipo CEM I 42,5R - CALCESTRUZZO PROIETTATO - Conforme UNI-EN 206-1 - Classe di resistenza minima C25/30
- CALCESTRUZZO MAGRO - Dosaggio = 150 Kg/m³ - Classe di resistenza minima C12/15
ACCIAIO
- Acciaio per carpenterie metalliche S355H
- Incidenza armatura cordolo 70kg/mc

VIADOTTO CANT - PILA 1 E 2

PIANTA sc. 1:100

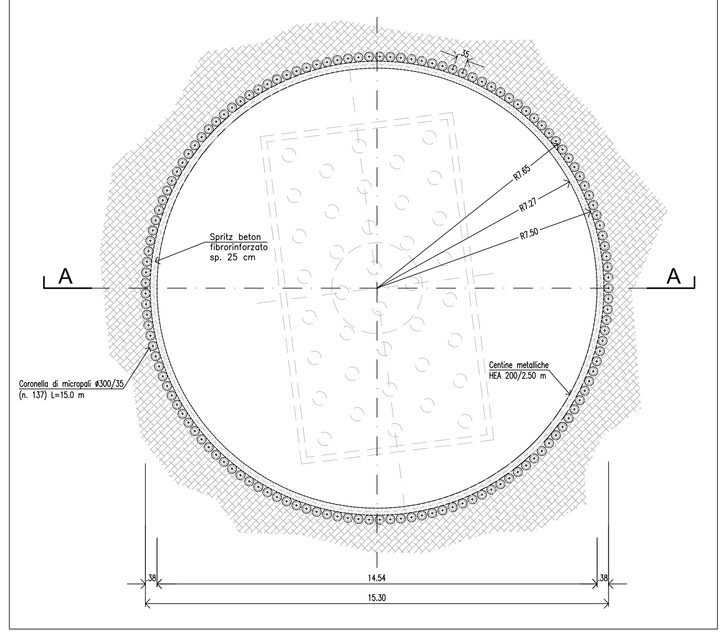

SEZIONE A - A

sc. 1:100

Scavo di sbancamento con impiego d'impianto wellpoint per l'esaurimento dell'acqua.

Paratia da demolire fino all'estradosso fondazione; la demolizione potrà avvenire anche in un secondo momento purchè effettuata nel periodo estivo.

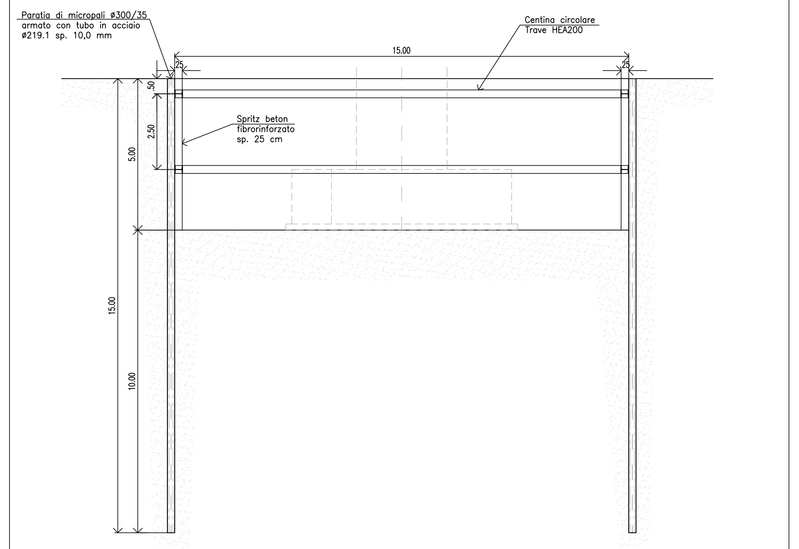

anas — Direzione Progettazione e Realizzazione Lavori

S.S. n.21 "della Maddalena"

Variante agli abitati di Demonte, Aisone e Vinadio

Lotto 1. Variante di Demonte

PROGETTO DEFINITIVO

PROGETTAZIONE: ANAS - DIREZIONE PROGETTAZIONE E REALIZZAZIONE LAVORI

I PROGETTISTI:
ing. Vincenzo Minì
Ordine Ing. di Bari n.3594
ing. Achille Devitofrancesco
Ordine Ing. di Roma n.19114
geol. Flavio Capasucca
Ordine Geol. del Lazio n.1589

RESPONSABILE DEL SIA
arch. Giovanni Magarò
Ordine Arch. di Roma n.16167

IL COORDINATORE PER LA SICUREZZA IN FASE DI PROGETTAZIONE
geom. Flavio Guindani

VISTO, IL RESPONSABILE DEL PROCEDIMENTO :
ing. Nicolò Crespa

PROTOCOLLO | DATA

OPERE D'ARTE MINORI
Opere provvisionali
Planimetria – Sezioni e Sviluppate

CODICE PROGETTO			NOME FILE	REVISIONE	SCALA:
PROGETTO	LIV. PROG.	N. PROG.	T00OM04GETDI01_A.DWG		
DPT005	D	1501	CODICE ELAB. T00OM04GETDI01	A	1:100

REV.	DESCRIZIONE	DATA	REDATTO	VERIFICATO	APPROVATO
C					
B					
A	EMISSIONE	-----			