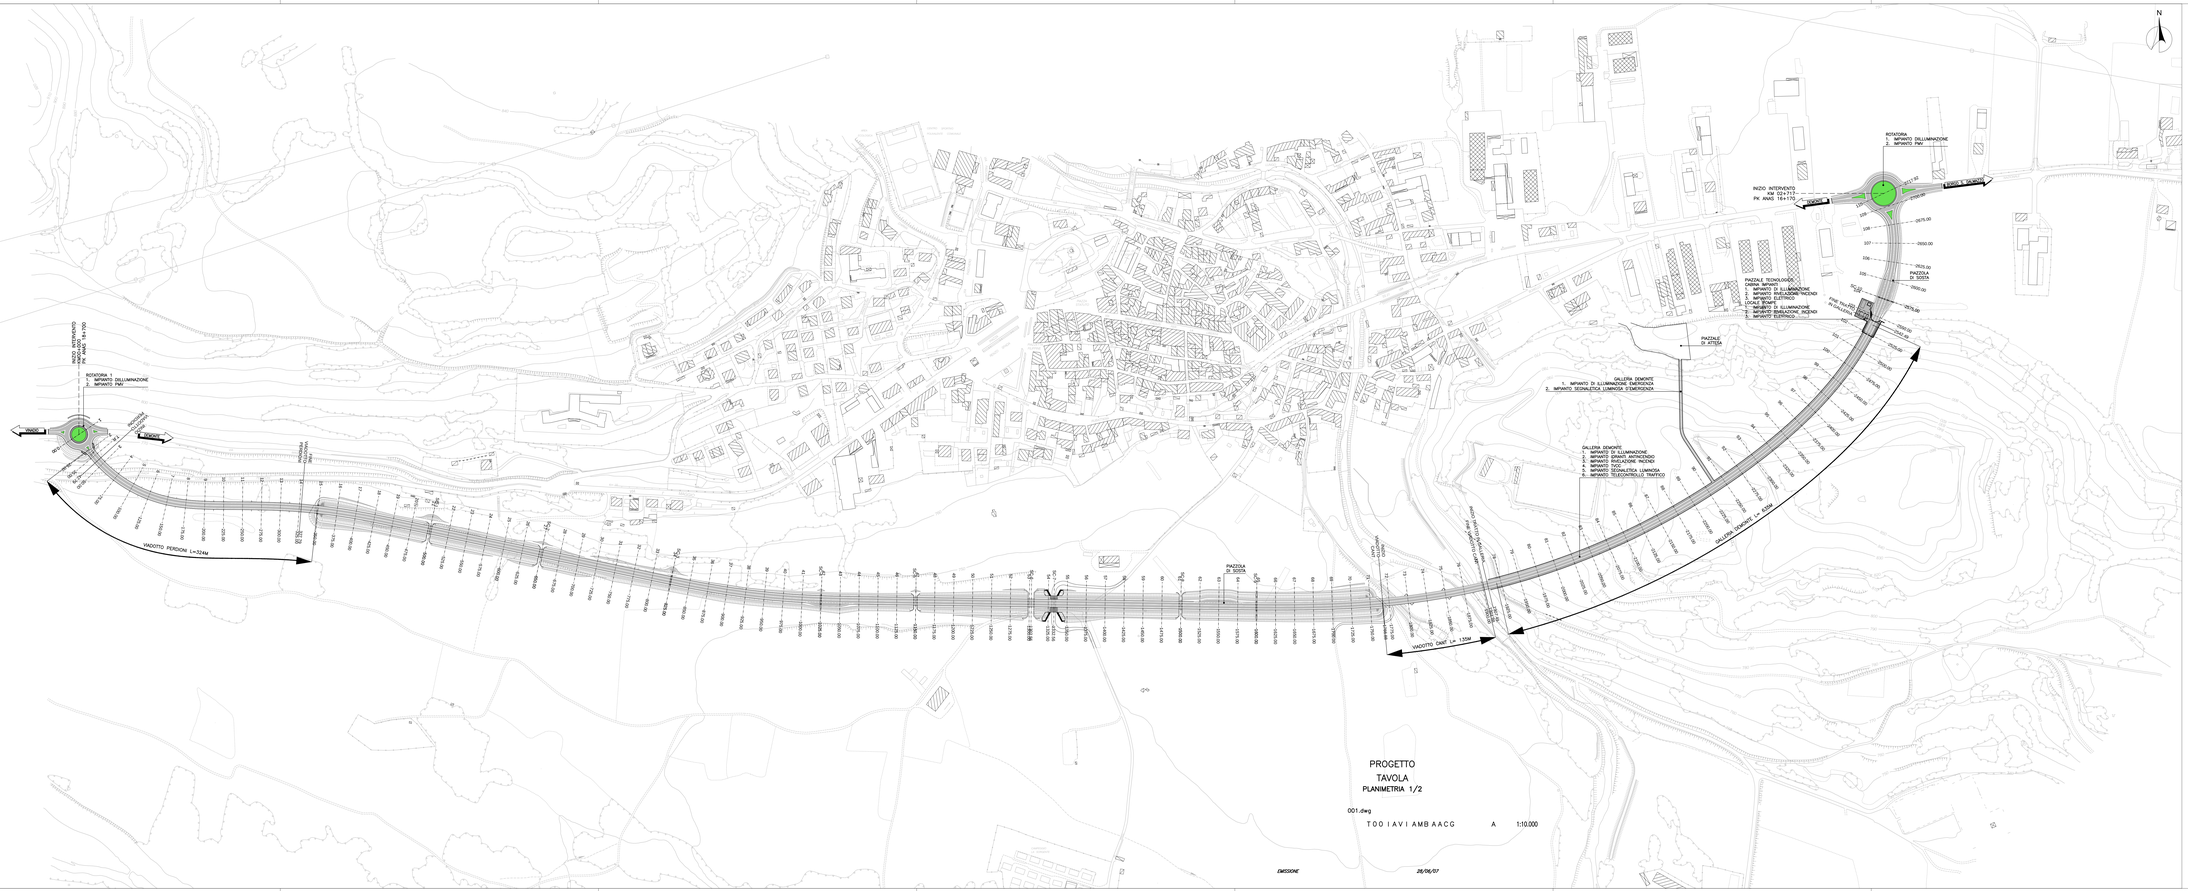

PROGETTO
TAVOLA
PLANIMETRIA 1/2

001.dwg

T00 IAVI AMB AACG A 1:10.000

EMISSIONE 26/06/07

anas — Direzione Progettazione e Realizzazione Lavori

S.S. n.21 "della Maddalena"

Variante agli abitati di Demonte, Aisone e Vinadio

Lotto 1. Variante di Demonte

PROGETTO DEFINITIVO

PROGETTAZIONE: ANAS - DIREZIONE PROGETTAZIONE E REALIZZAZIONE LAVORI

PROGETTISTI:
ing. Luigi Berardi
Ordine ing. di Bari n.3264
ing. Achille Devitofranceschi
Ordine ing. di Roma n.19716
geol. Flavio Cipolloni
Ordine Geol. del Lazio n.1599

RESPONSABILE DEL SIA
arch. Giovanni Magarò
Ordine Arch. pianif. di Roma n.1812

IL COORDINATORE PER LA SICUREZZA IN FASE DI PROGETTAZIONE
geom. Fabio Quondam

VISTO: IL RESPONSABILE DEL PROCEDIMENTO :
ing. Nicola Carrasco

PROTOCOLLO | DATA

PLANIMETRIA DI INQUADRAMENTO INTERVENTI IMPIANTISTICI

CODICE PROGETTO				NOME FILE	REVISIONE	SCALA:
PROGETTO	LIV. PROG.	N. PROG.		T00_IM00_IMP_LF01_A		
DPT005	D	16	01	CODICE ELAB. T00 IM00 IMPLF01	A	1:2.000

REV.	DESCRIZIONE	DATA	REDATTO	VERIFICATO	APPROVATO
A	EMISSIONE	NOVEMBRE 2017			