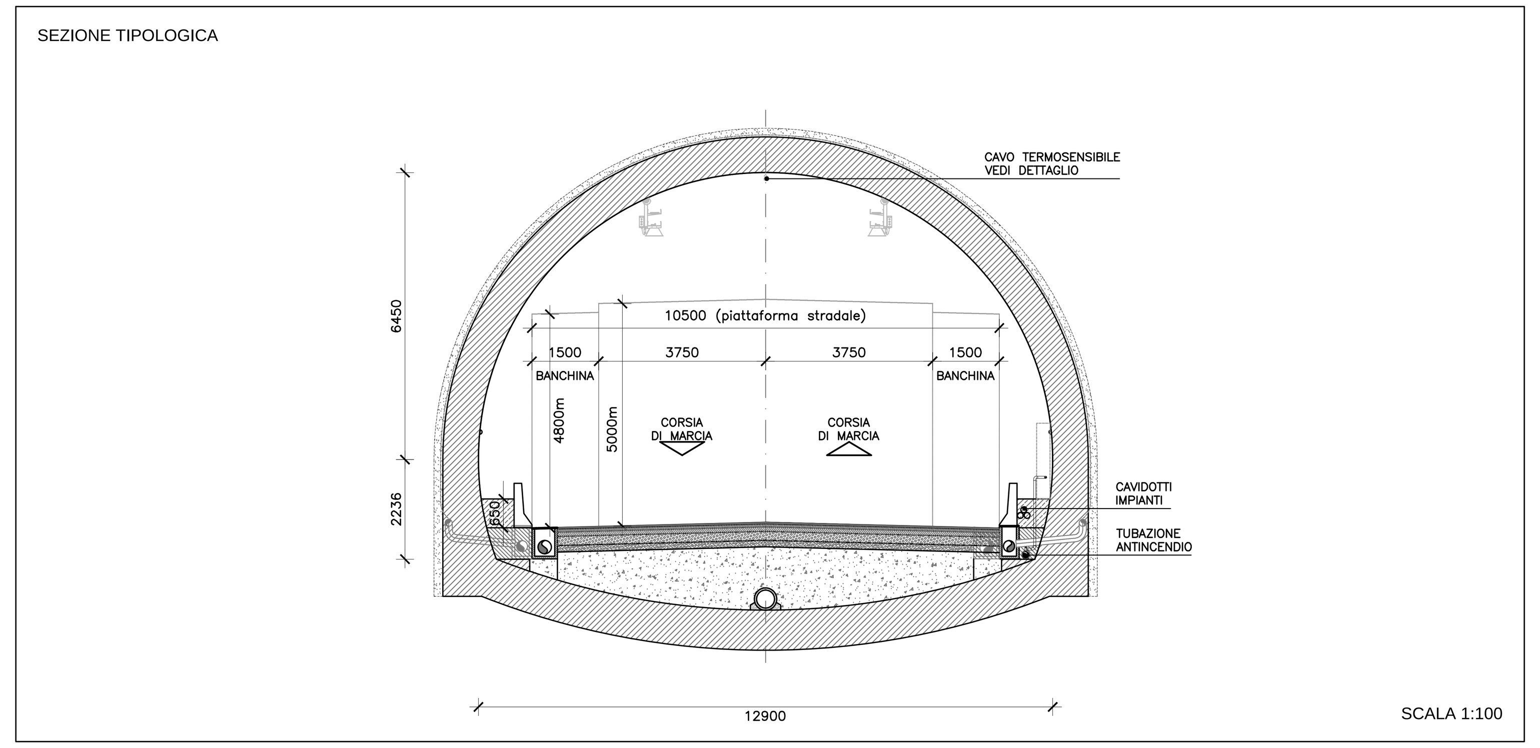

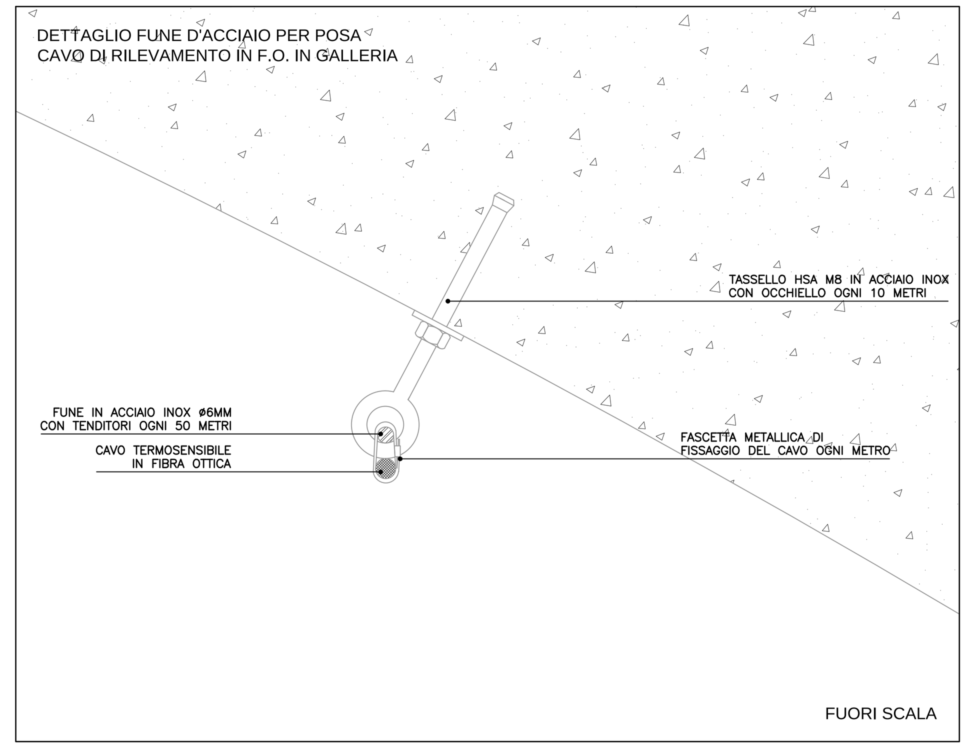

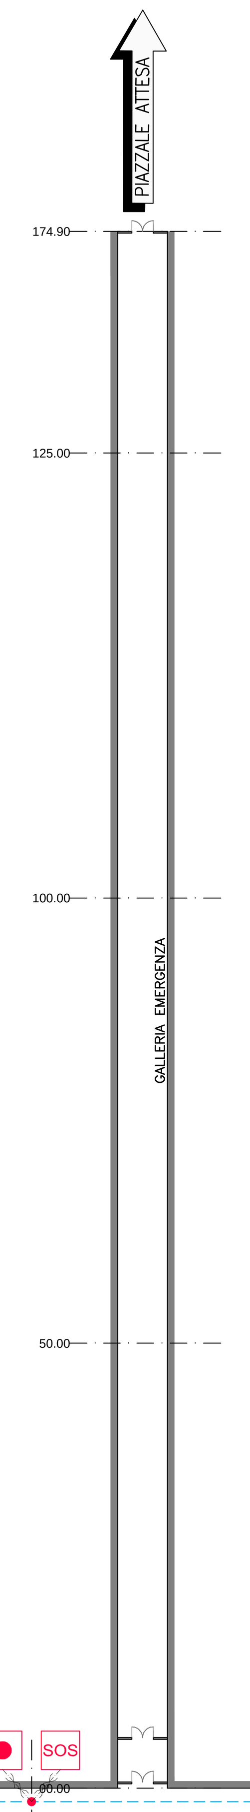

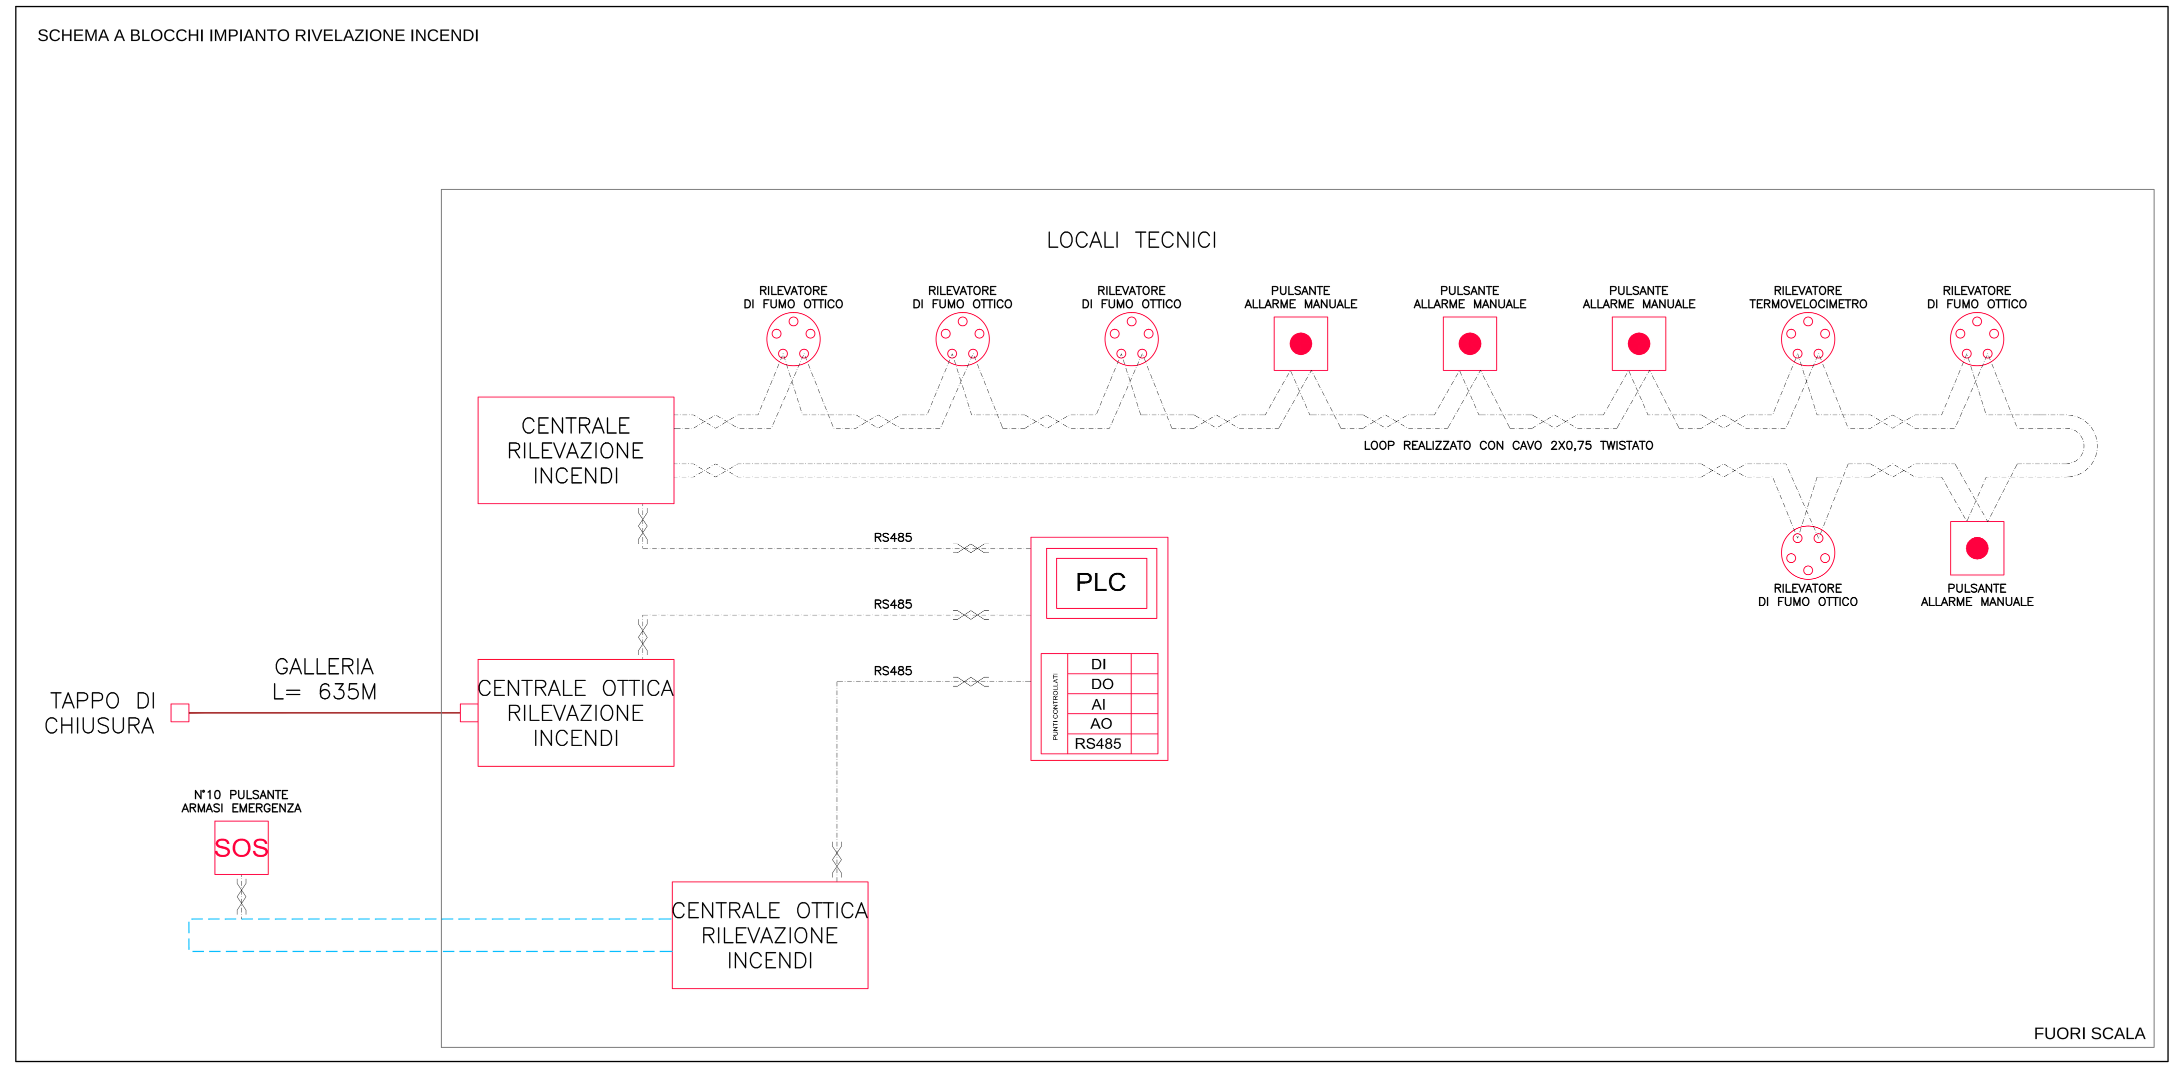

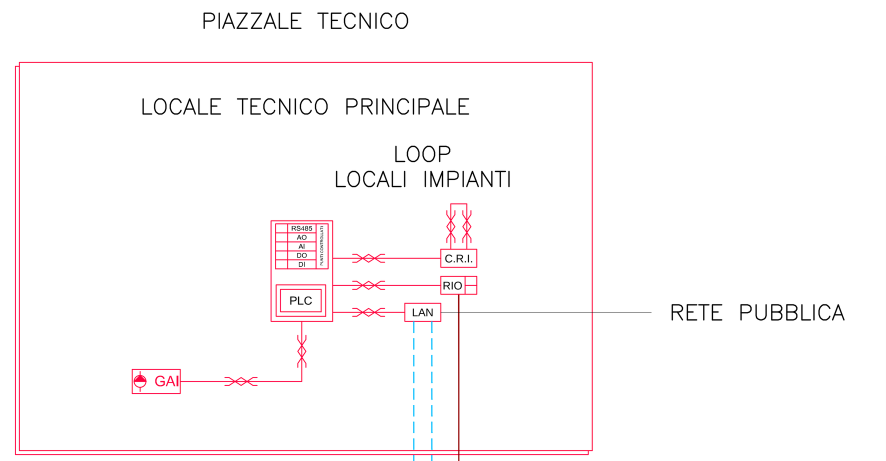

LEGENDA

PLC (RS485, AO, AI, DO, DI)	CONTROLLORE A LOGICA PROGRAMMABILE – P.L.C.
C.R.I.	CENTRALE DI LIVELAZIONE INCENDI
RIO	CENTRALE RIVELAZIONE INCENDI DI TIPO OTTICO
LAN	NODO RETE LAN
GAI	GRUPPO POMPE ANTINCENDIO
SOS	TELEFONO S.O.S. VOIP
●	PULSANTE ALLARME INCENDIO MANUALE
•	NODO OTTICO F.O./ETHERNET
———	CAVO TERMOSENSIBILE IN FIBRA OTTICA PER LA RIVELAZIONE INCENDI IN GALLERIA
– – – –	CAVO DATI/SEGNALI 12 F.O.
-·-⋈-·-	CAVO DATI/SEGNALI IN RAME TWISTATO 2X0,75MMQ

anas — Direzione Progettazione e Realizzazione Lavori

S.S. n.21 "della Maddalena"
Variante agli abitati di Demonte, Aisone e Vinadio
Lotto 1. Variante di Demonte

PROGETTO DEFINITIVO

PROGETTAZIONE: ANAS - DIREZIONE PROGETTAZIONE E REALIZZAZIONE LAVORI

I PROGETTISTI:
ing. Vincenzo Marzi
Ordine Ing. di Bari n.3594
ing. Achille Devitofranceschi
Ordine Ing. di Roma n.19116
geol. Flavio Capozucca
Ordine Geol. del Lazio n.1599

RESPONSABILE DEL SIA
arch. Giovanni Magarò
Ordine Arch. di Roma n.16183

IL COORDINATORE PER LA SICUREZZA IN FASE DI PROGETTAZIONE
geom. Fabio Quondam

VISTO: IL RESPONSABILE DEL PROCEDIMENTO :
ing. Nicolò Canepa

PROTOCOLLO | DATA

GALLERIA DEMONTE
IMPIANTO RILEVAZIONE INCENDI E TELEFONI S.O.S
PLANIMETRIA SCHEMATICAI E DETTAGLI

CODICE PROGETTO (PROGETTO / LIV. PROG. / N. PROG.)	NOME FILE / CODICE ELAB.	REVISIONE	SCALA:
DPTO05 D 1601	T00_IM00_IMP_LF04_A / T00 IM00 IMP LF04	A	VARIE

REV.	DESCRIZIONE	DATA	REDATTO	VERIFICATO	APPROVATO
A	EMISSIONE	NOVEMBRE 2017			

SCALA 1:50/25