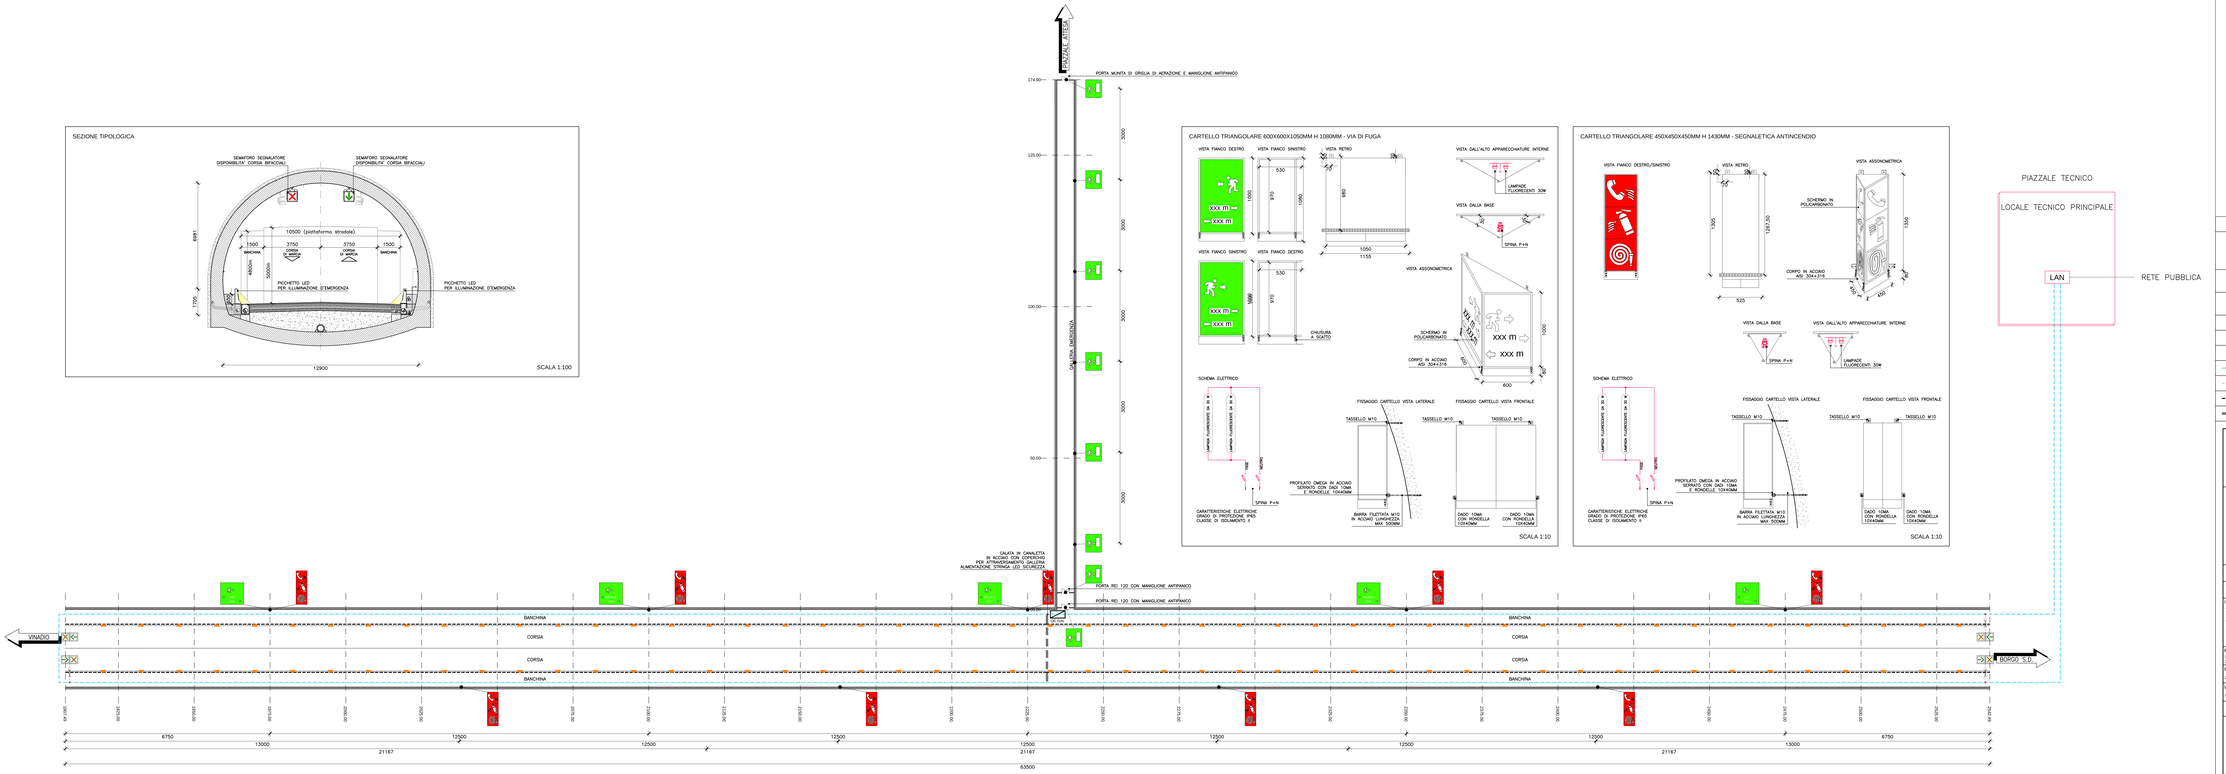

SCALA 1:50/25

LEGENDA

	SEGNALE LUMINOSO 2X18W IP65 CON PITTOGRAMMI ARMADIO EMERGENZA
	SEGNALE LUMINOSO 2X18W IP65 CON PITTOGRAMMI USCITA DI EMERGENZA CON INDICAZIONE DISTANZE DALL'USCITA
	SEGNALE LUMINOSO 1X18W IP65 CON PITTOGRAMMI USCITA DI EMERGENZA
	SEMAFORO SEGNALATORE DISPONIBILITA' CORSIA
LAN	NODO RETE LAN
	PLAFONIERA A LED PER ILLUMINAZIONE DI SICUREZZA PER L'ESODO (SOH 12,5W)
	CAVO DATI/SEGNALI 12 F.O.
	CAVO DATI/SEGNALI IN RAME TWISTATO 2X0,75MMQ
	TUBAZIONE IN ACCIAIO INOX DN1"
	CANALINA PORTACAVI AEREA IN ACCIAIO INOX AISI 304

anas — *Direzione Progettazione e Realizzazione Lavori*

S.S. n.21 "della Maddalena"
Variante agli abitati di Demonte, Aisone e Vinadio
Lotto 1. Variante di Demonte

PROGETTO DEFINITIVO

PROGETTAZIONE: ANAS - DIREZIONE PROGETTAZIONE E REALIZZAZIONE LAVORI

PROGETTISTI:
ing. Pietro Lunardi
Direttore tecnico
Direttore ing. di Bari n.3364
ing. Achille Devottamazzaccio
Direttore ing. di Roma n.19716
geol. Flavio Cipolloni
Direttore Geol. del Lazio n.1599

RESPONSABILE DEL SIA
Arch. Giovanni Angarano
Direttore Arch. of Rome n.16182

IL COORDINATORE PER LA SICUREZZA IN FASE DI PROGETTAZIONE
geom. Fabio Guendoni

VISTO: IL RESPONSABILE DEL PROCEDIMENTO :
Ing. Rocco Carrara

PROTOCOLLO	DATA

GALLERIA DEMONTE
IMPIANTO SEGNALETICA LUMINOSA
PLANIMETRIA SCHEMATICA E DETTAGLI

CODICE PROGETTO				NOME FILE	REVISIONE	SCALA:
PROGETTO	LIV. PROG.	N. PROG.		T00_IM00_IMP_LF05_A		
DPT005	D	16	01	CODICE ELAB. T00 IM00 IMP LF05	A	VARIE

REV.	DESCRIZIONE	DATA	REDATTO	VERIFICATO	APPROVATO
A	EMISSIONE	NOVEMBRE 2017			