



Regione Calabria  
Comune di Andali - Provincia di Catanzaro

IMPIANTO EOLICO DENOMINATO "ANDALI" UBICATO NEL COMUNE DI ANDALI  
AUTORIZZAZIONE UNICA D.D.G. n° 2885 del 06 aprile 2011 e D.D.G. n° 7776 del 22 maggio 2013

Area di intervento

- TORRI WTG       VIABILITA' INTERNA  
 CAVIDOTTO       SOTTOSTAZIONE

ANALISI VINCOLISTICA

Scala -	Formato Stampa <b>A3</b>	Numero documento					
	Foglio <b>1 di 6</b>	Commessa <b>1 8 2 3 0 1</b>	Fase <b>D</b>	Tipo doc. <b>D</b>	Progr. doc. <b>0 0 0 5</b>	Rev. <b>0 0</b>	

Committente



PROPOSTA DI  
VARIANTE NON SOSTANZIALE

Progettazione



**PROGETTO ENERGIA S.R.L.**

Via Serra 6 83031 Ariano Irpino (AV)

Tel. +39 0825 891313

www.progettoenergia.biz - info@progettoenergia.biz



SERVIZI DI INGEGNERIA INTEGRATI  
INTEGRATED ENGINEERING SERVICES



Progettista



1 2 3 4 5 6 7 8 9 10 11 12 13 14 15 16 17 18 19

Sul presente elaborato sussiste il DIRITTO di PROPRIETA'. Qualsiasi utilizzo non preventivamente autorizzato sarà perseguito ai sensi della normativa vigente.

Rev.	Data	Descrizione revisione	Redatto	Controllato	Approvato
00	05.04.2018	EMISSIONE PER APPROVAZIONE	A.C.	G.L.R.	M. LO RUSSO

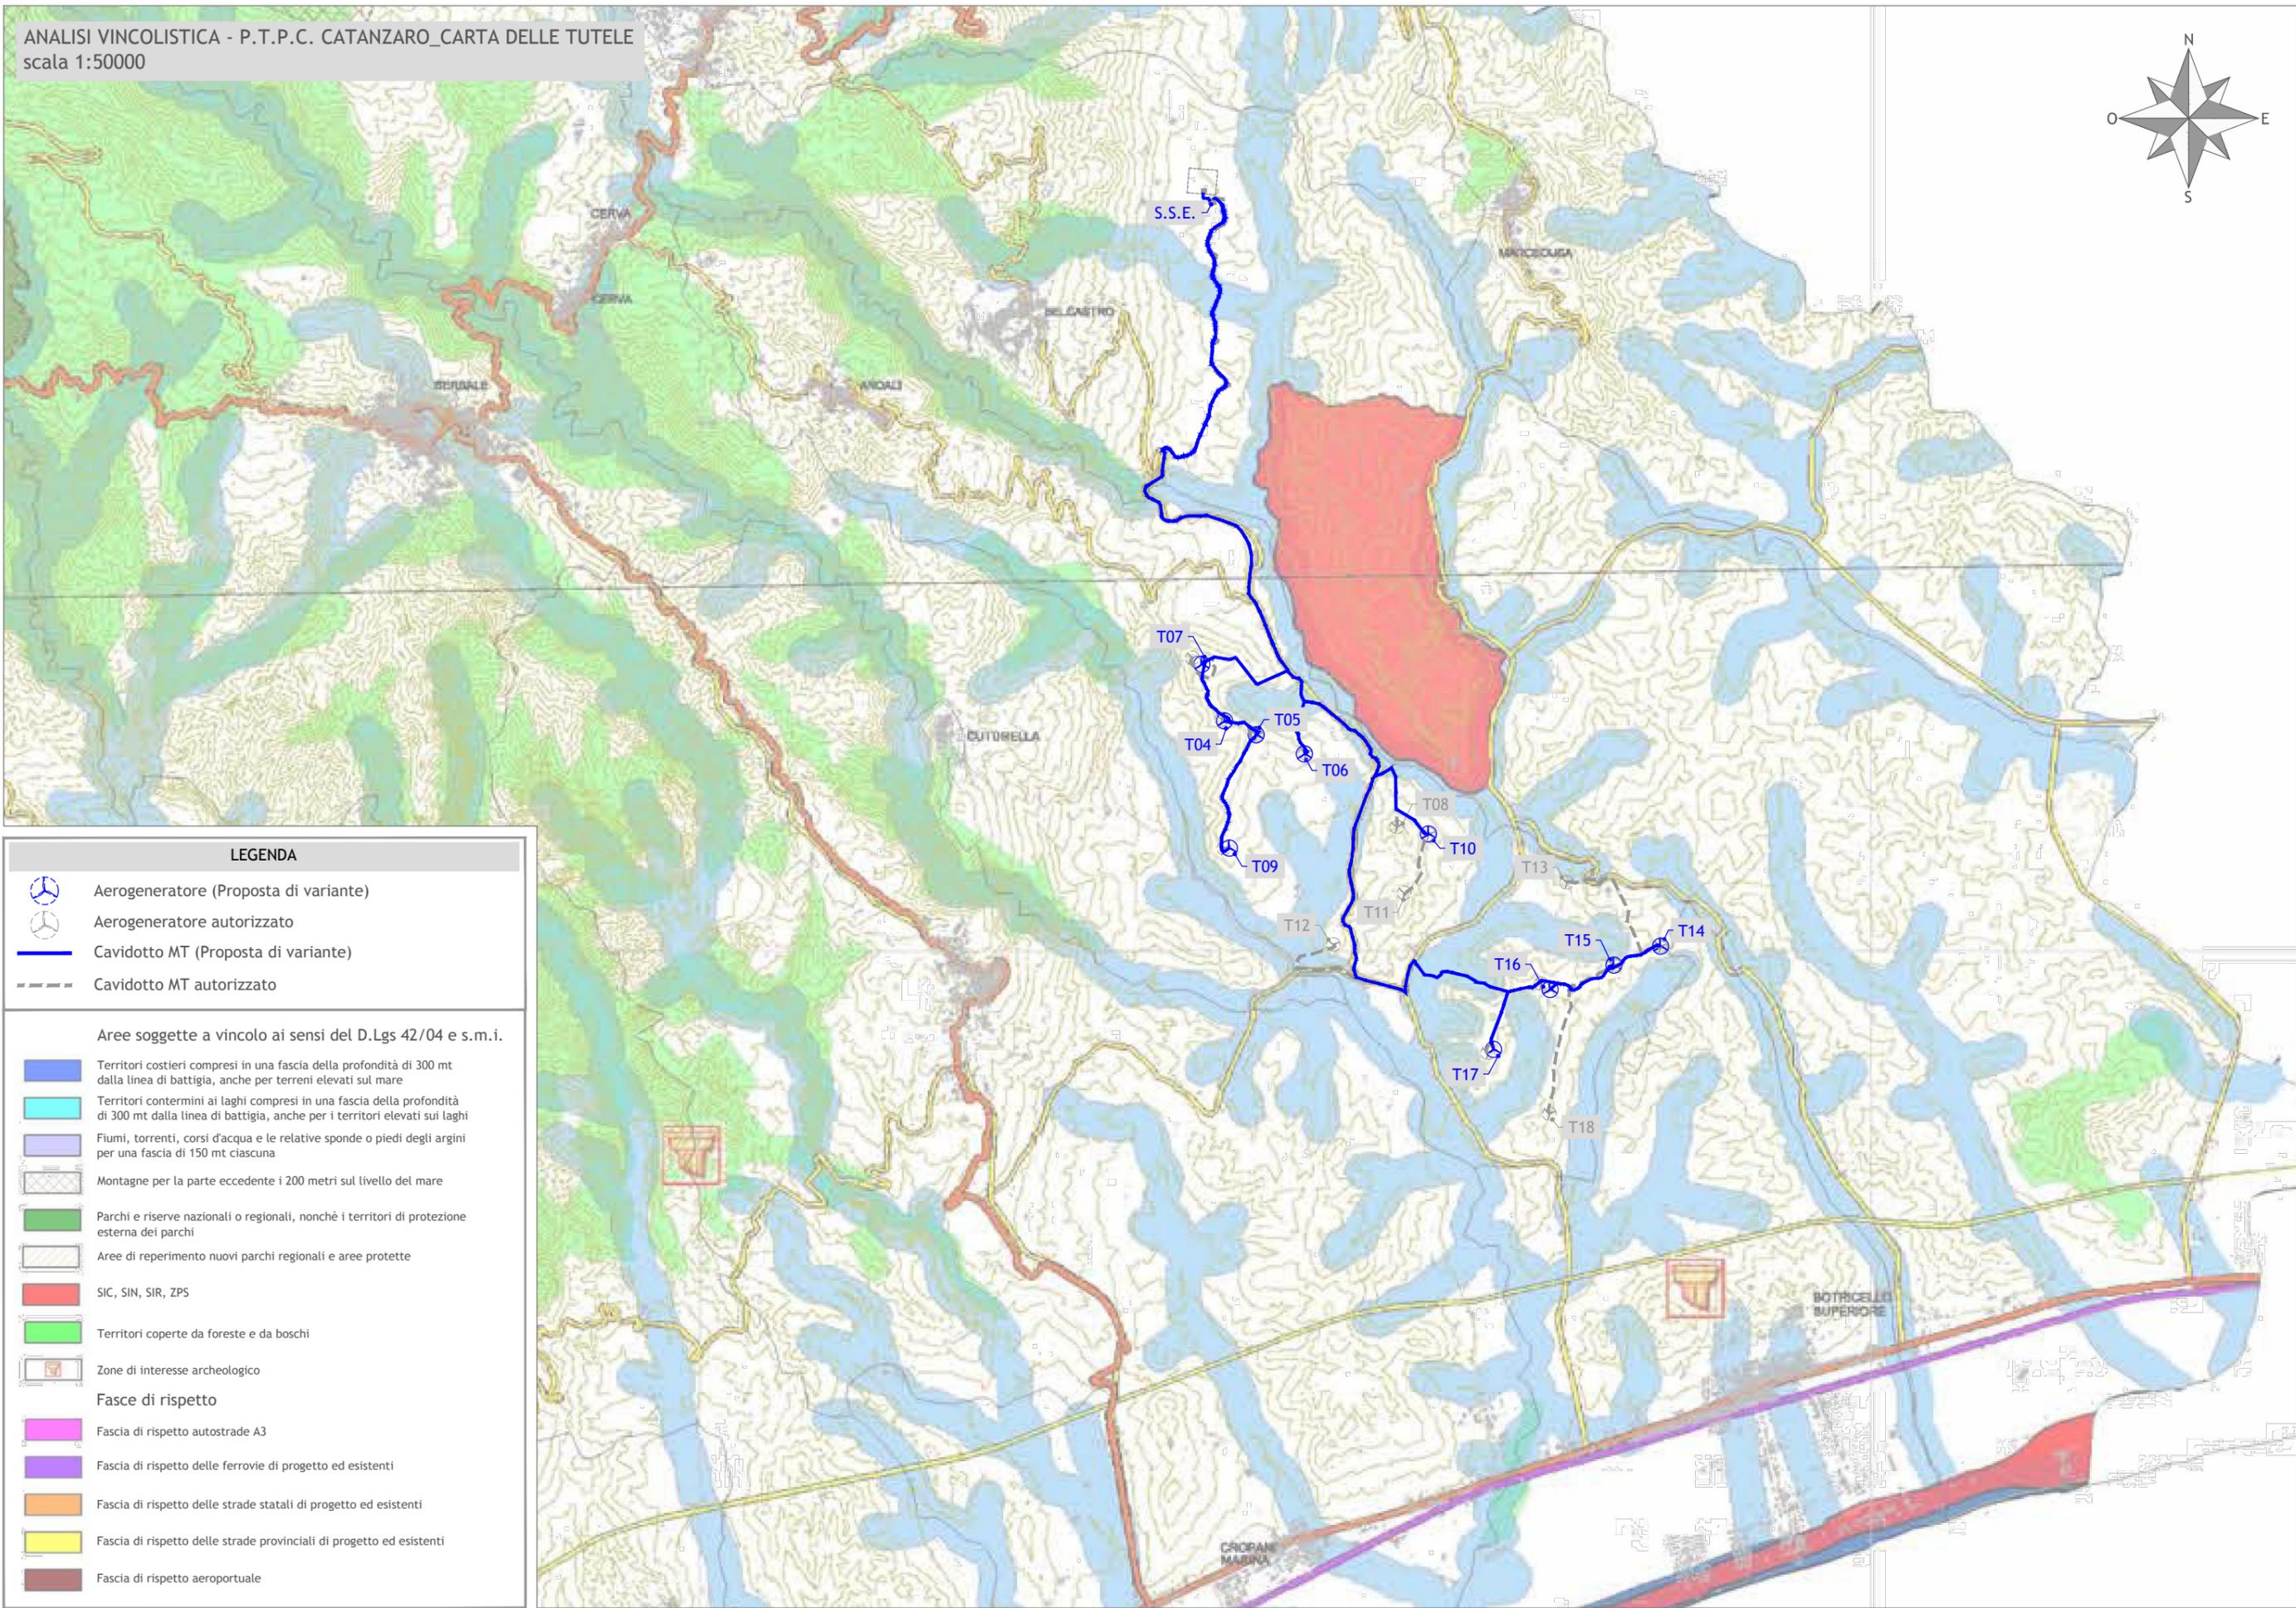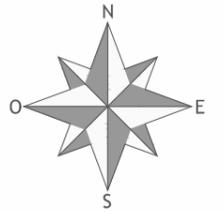

**LEGENDA**

-  Aerogeneratore (Proposta di variante)
-  Aerogeneratore autorizzato
-  Cavidotto MT (Proposta di variante)
-  Cavidotto MT autorizzato

**Aree soggette a vincolo ai sensi del D.Lgs 42/04 e s.m.i.**

-  Territori costieri compresi in una fascia della profondità di 300 mt dalla linea di battigia, anche per terreni elevati sul mare
-  Territori contermini ai laghi compresi in una fascia della profondità di 300 mt dalla linea di battigia, anche per i territori elevati sui laghi
-  Fiumi, torrenti, corsi d'acqua e le relative sponde o piedi degli argini per una fascia di 150 mt ciascuna
-  Montagne per la parte eccedente i 200 metri sul livello del mare
-  Parchi e riserve nazionali o regionali, nonché i territori di protezione esterna dei parchi
-  Aree di reperimento nuovi parchi regionali e aree protette
-  SIC, SIN, SIR, ZPS
-  Territori coperte da foreste e da boschi
-  Zone di interesse archeologico

**Fasce di rispetto**

-  Fascia di rispetto autostrade A3
-  Fascia di rispetto delle ferrovie di progetto ed esistenti
-  Fascia di rispetto delle strade statali di progetto ed esistenti
-  Fascia di rispetto delle strade provinciali di progetto ed esistenti
-  Fascia di rispetto aeroportuale

ANALISI VINCOLISTICA - AREA DI RISPETTO COSTE E CORPI IDRICI  
scala 1:50000



**LEGENDA**

-  Aerogeneratore (Proposta di variante)
-  Aerogeneratore autorizzato
-  Cavidotto MT (Proposta di variante)
-  Cavidotto MT autorizzato
-  Vincolo D.Lgs. 42/2004  
Area di rispetto coste e corpi idrici

Fonte: Sistema Informativo Territoriale Ambientale Paesaggistico (SITAP) del Ministero dei beni e delle attività culturali e del turismo (<http://sitap.beniculturali.it>).

Tutte le informazioni tecniche contenute nel presente documento sono di proprietà esclusiva di PROGETTO ENERGIA S.r.l. e non possono essere riprodotte, divulgate o comunque utilizzate senza la sua preventiva autorizzazione scritta.  
All technical information contained in this document is the exclusive property of PROGETTO ENERGIA S.r.l. and may neither be used nor disclosed without its prior written consent.

ANALISI VINCOLISTICA - ELENCO UFFICIALE AREE NAZIONALI PROTETTE (EUAP)  
scala 1:50000




**LEGENDA**

- Aerogeneratore (Proposta di variante)
- Aerogeneratore autorizzato
- Cavidotto MT (Proposta di variante)
- Cavidotto MT autorizzato
- Elenco Ufficiale Aree Naturali Protette (EUAP)  
Parchi naturali nazionali

Fonte: Geoportale nazionale del Ministero dell'ambiente e della tutela del territorio e del mare ([www.pcn.minambiente.it](http://www.pcn.minambiente.it)).

Tutte le informazioni tecniche contenute nel presente documento sono di proprietà esclusiva di PROGETTO ENERGIA S.r.l. e non possono essere riprodotte, divulgate o comunque utilizzate senza la sua preventiva autorizzazione scritta.  
All technical information contained in this document is the exclusive property of PROGETTO ENERGIA S.r.l. and may neither be used nor disclosed without its prior written consent.

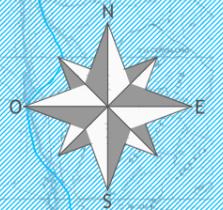

**LEGENDA**

-  Aerogeneratore (Proposta di variante)
-  Aerogeneratore autorizzato
-  Cavidotto MT (Proposta di variante)
-  Cavidotto MT autorizzato
-  Siti di Importanza Comunitaria (SIC)
-  Zone di Protezione Speciale (ZPS)

Fonte: Geoportale nazionale del Ministero dell'ambiente e della tutela del territorio e del mare ([www.pcn.minambiente.it](http://www.pcn.minambiente.it)).

S.S.E.

T07

T04

T05

T06

T08

T10

T09

T12

T11

T13

T15


T14

T16

T17

T18

ANALISI VINCOLISTICA - ZONE DI IMPORTANZA STORICA, CULTURALE E ARCHEOLOGICA  
scala 1:50000

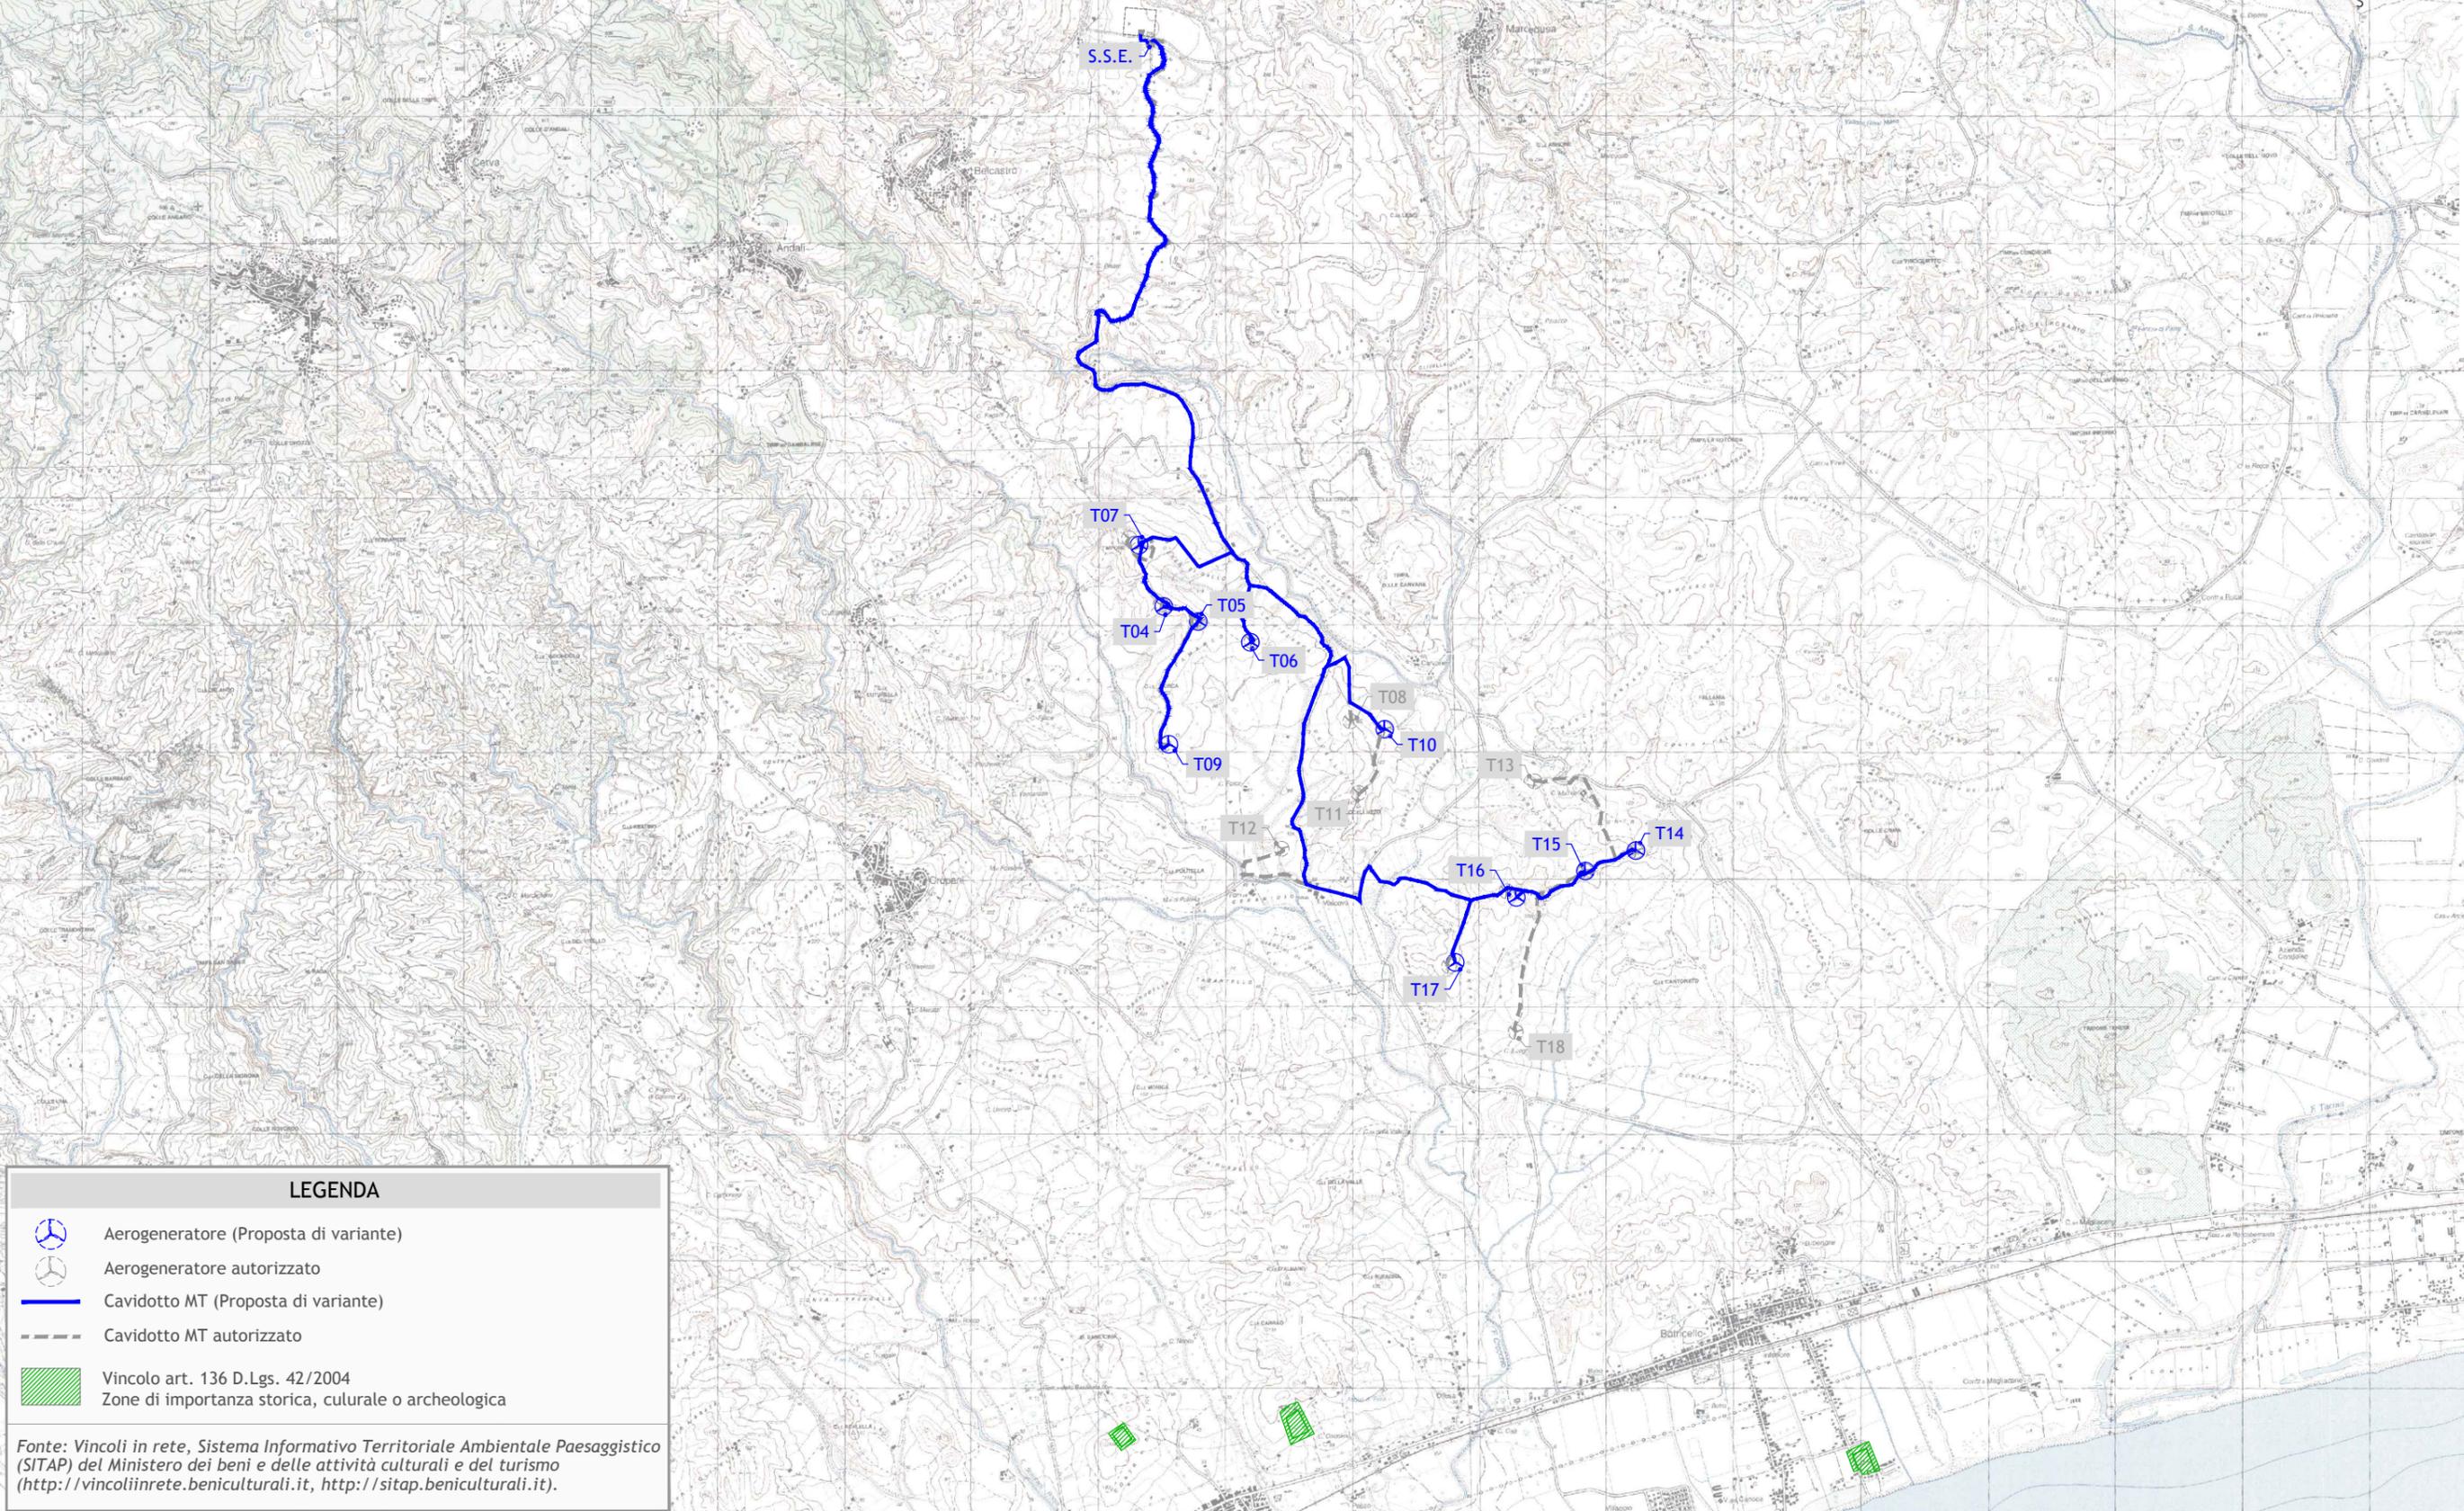

**LEGENDA**

- Aerogeneratore (Proposta di variante)
- Aerogeneratore autorizzato
- Cavidotto MT (Proposta di variante)
- Cavidotto MT autorizzato
- Vincolo art. 136 D.Lgs. 42/2004  
Zone di importanza storica, culturale o archeologica

Fonte: Vincoli in rete, Sistema Informativo Territoriale Ambientale Paesaggistico (SITAP) del Ministero dei beni e delle attività culturali e del turismo (<http://vincoliinrete.beniculturali.it>, <http://sitap.beniculturali.it>).

Tutte le informazioni tecniche contenute nel presente documento sono di proprietà esclusiva di PROGETTO ENERGIA S.r.l. e non possono essere riprodotte, divulgate o comunque utilizzate senza la sua preventiva autorizzazione scritta.  
All technical information contained in this document is the exclusive property of PROGETTO ENERGIA S.r.l. and may neither be used nor disclosed without its prior written consent.