
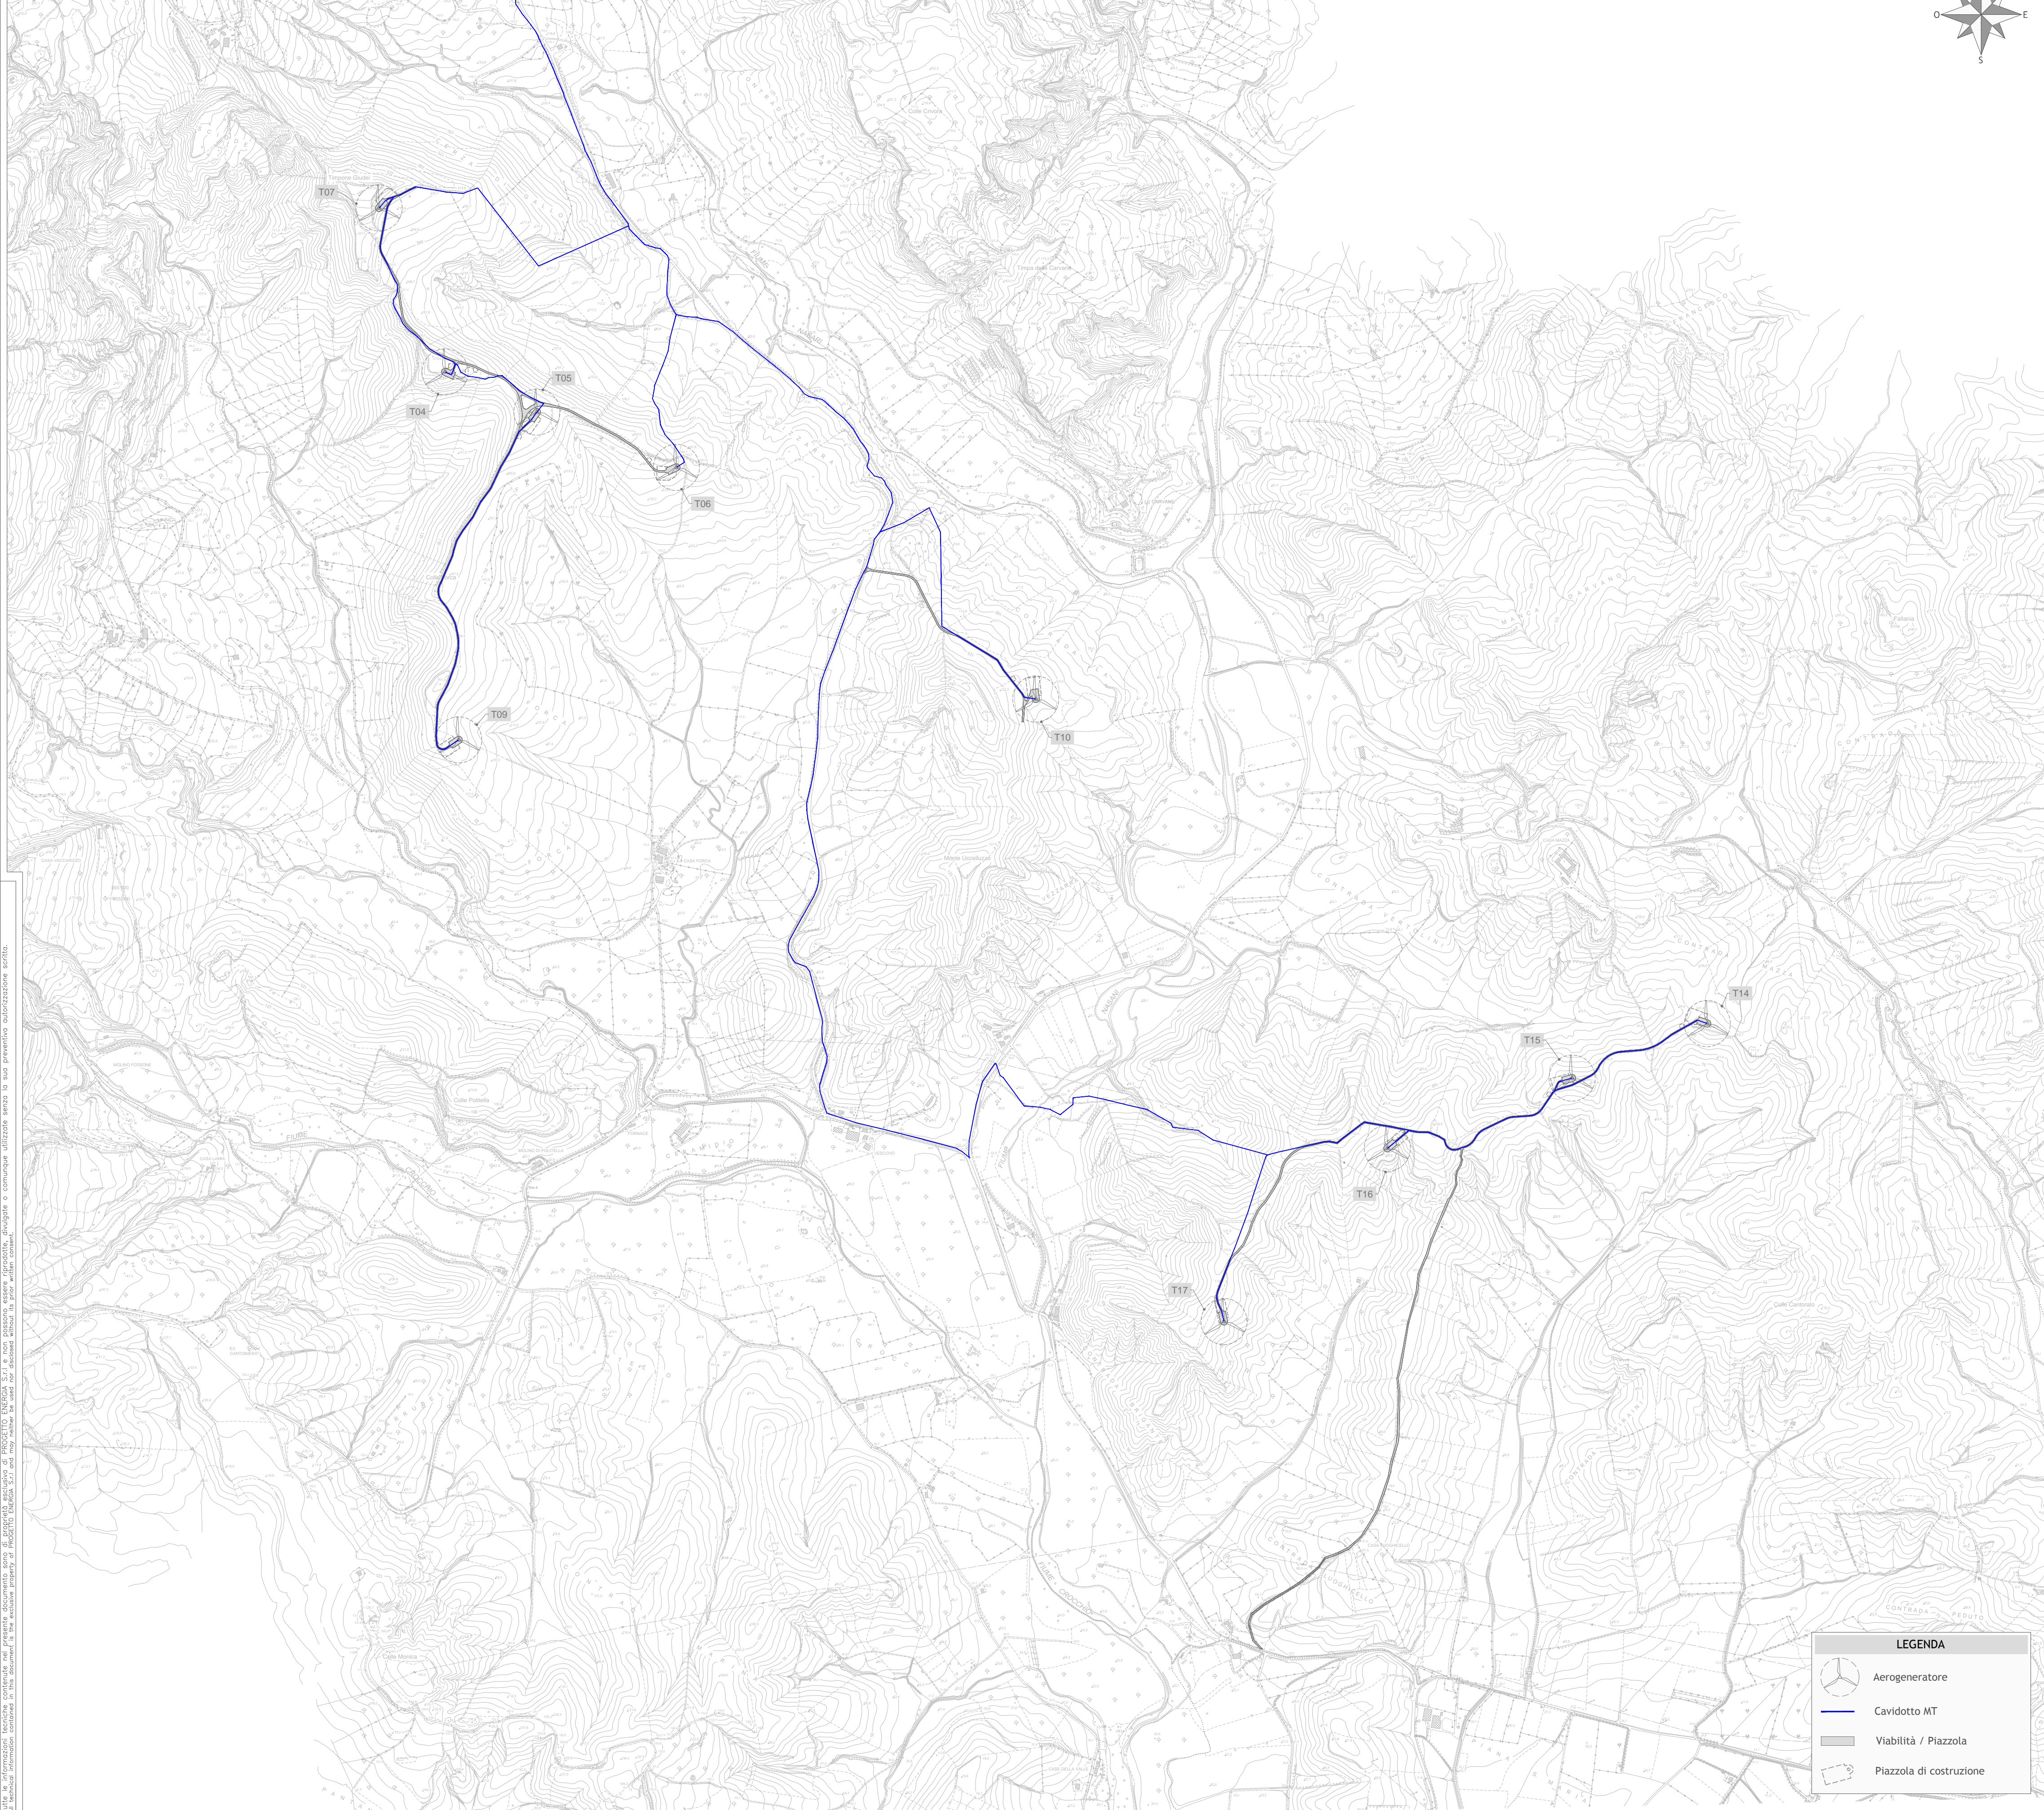


INQUADRAMENTO AEROFOTOGRAMMETRICO  
scala 1:10000

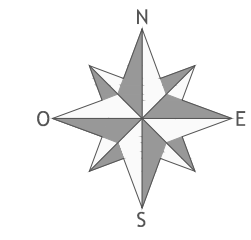

**LEGENDA**

- Aerogeneratore
- Cavidotto MT
- Viabilità / Piazzola
- Piazzola di costruzione

**Regione Calabria**  
Comune di Andali - Provincia di Catanzaro

**IMPIANTO EOLICO DENOMINATO "ANDALI" UBICATO NEL COMUNE DI ANDALI**  
AUTORIZZAZIONE UNICA D.D.G. n° 2885 del 06 aprile 2011 e D.D.G. n° 7776 del 22 maggio 2013

<p>Area di intervento</p> <p><input checked="" type="checkbox"/> TORRI WTG    <input checked="" type="checkbox"/> VIABILITÀ INTERNA</p> <p><input checked="" type="checkbox"/> CAVIDOTTO    <input type="checkbox"/> SOTTOSTAZIONE</p>		<p><b>PLANIMETRIA DI IMPIANTO</b></p>
<p>Scala: 1:10.000</p>	<p>Formato Stampa: A1</p> <p>Foglio: 1 di 1</p>	<p>Numero documento</p> <p>Commissa: 182301</p> <p>Fase: D    Tipo doc.: D</p> <p>Progr. doc.: 0046</p> <p>Rev.: 00</p>
<p>Committente</p> <p style="text-align: center;"></p>		<p><b>PROPOSTA DI VARIANTE NON SOSTANZIALE</b></p>
<p>Progettazione</p> <p style="text-align: center;">   <b>PROGETTO ENERGIA S.R.L.</b>  <small>Via S. Maria 8 89021 Andali (CZ) - Tel. +39 0965 891513              www.progettoenergia.it - info@progettoenergia.it</small> </p>		<p>Progettista</p> <p style="text-align: center;"> </p>

Rev.	Data	Descrizione revisione	Redatto	Controllato	Approvato
00	05.04.2018	EMMISSIONE PER APPROVAZIONE	A.C.	G.L.R.	M. LO RUSSO

Tutti i diritti sono riservati. È vietata espressamente la ristampa o l'uso non autorizzato senza permesso scritto dalla Progettazione.