INQUADRAMENTO CATASTALE F_01
scala 1:4000

Riferimento tavola

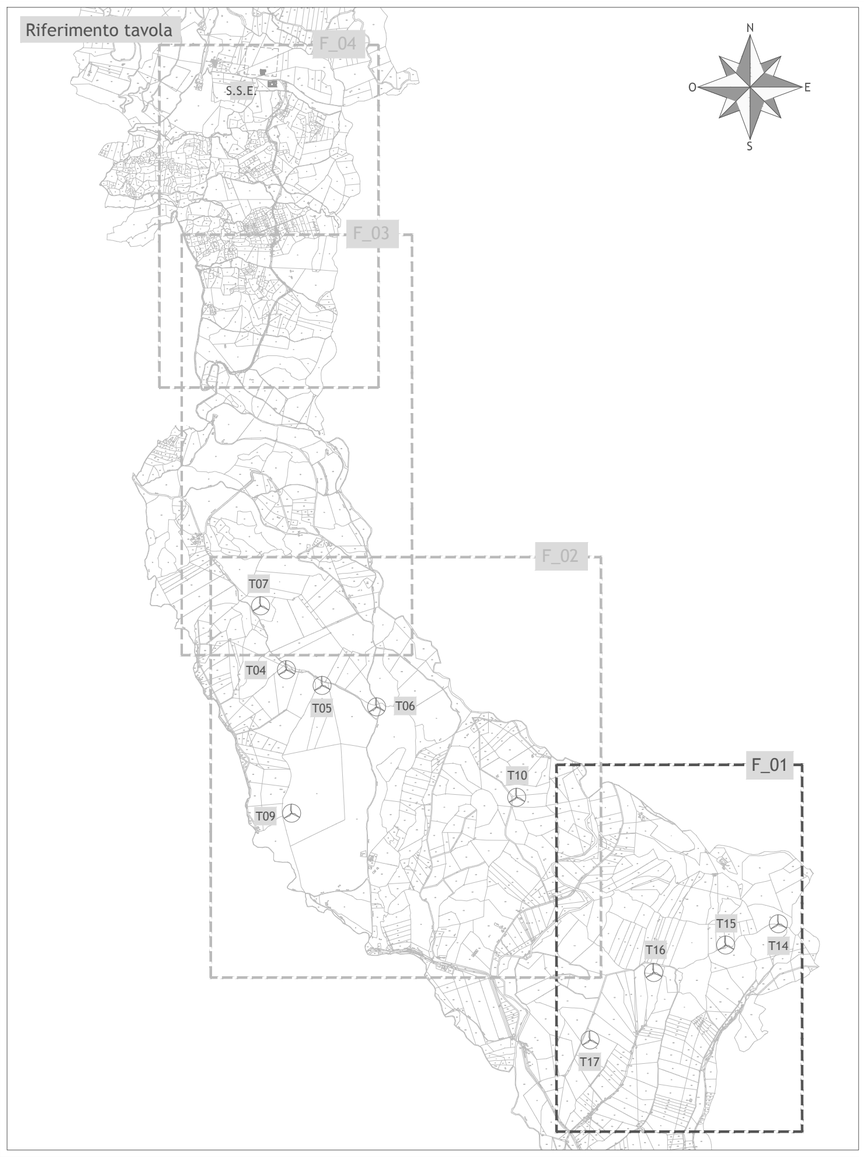

FG. 11
COMUNE DI ANDALI

FG. 12
COMUNE DI ANDALI

T14

T15

T16

T17

LEGENDA

- Aerogeneratore
- Cavidotto MT
- Viabilità interna al parco / Piazzola
- Piazzola di costruzione
- Limiti fogli catastali

Tutte le informazioni tecniche contenute nel presente documento sono di proprietà esclusiva di PROGETTO ENERGIA S.r.l. e non possono essere riprodotte, divulgate o comunque utilizzate senza la sua preventiva autorizzazione scritta.
All information contained in this document is the exclusive property of PROGETTO ENERGIA S.r.l. and may neither be reproduced, disclosed or used without its prior written consent.

Regione Calabria
Comune di Andali - Provincia di Catanzaro

IMPIANTO EOLICO DENOMINATO "ANDALI" UBICATO NEL COMUNE DI ANDALI

AUTORIZZAZIONE UNICA D.D.G. n°2885 del 06 aprile 2011 e D.D.G. n°7776 del 22 maggio 2013

Area di intervento

- [x] TORRI WTG
- [x] VIABILITA' INTERNA
- [x] CAVIDOTTO
- [ ] SOTTOSTAZIONE

PLANIMETRIA CATASTALE
AREE OGGETTO DELL'INTERVENTO - FOGLIO 1

Scala	Formato Stampa	Foglio	Numero documento
1:4000	A0	1 di 1	Commessa 18230 1 · Fase D · Tipo doc. D · Progr. doc. 0050 · Rev. 00

Committente

andalienergia

PROPOSTA DI
VARIANTE NON SOSTANZIALE

Progettazione

PROGETTO ENERGIA S.R.L.
Via Serra 6 83031 Ariano Irpino (AV)
Tel. +39 0825 891313
www.progettoenergia.biz - info@progettoenergia.biz
SERVIZI DI INGEGNERIA INTEGRATI
INTEGRATED ENGINEERING SERVICES

Progettista

Ing. Massimo Lo Russo

Sul presente elaborato sussiste il DIRITTO di PROPRIETA'. Qualsiasi utilizzo non preventivamente autorizzato sarà perseguito ai sensi della normativa vigente.

Rev.	Data	Descrizione revisione	Redatto	Controllato	Approvato
00	05.04.2018	EMISSIONE PER APPROVAZIONE	A.C.	G.L.R.	M. LO RUSSO

Firmato digitalmente da:Massimo Lo Russo
Luogo:Ariano Irpino (AV)
Data:18/04/2018 19:14:51

Mod. PE A0