

INQUADRAMENTO CATASTALE F_03
scala 1:4000

FG. 07
COMUNE DI BELCASTRO



FG. 13
COMUNE DI BELCASTRO

FG. 9
COMUNE DI ANDALI

FG. 10
COMUNE DI ANDALI

LEGENDA

- Aerogeneratore
- Cavidotto MT
- Viabilità interna al parco / Piazzola
- Piazzola di costruzione
- Viabilità Provinciale / Viabilità Comunale Belcastro
- Limiti fogli catastali

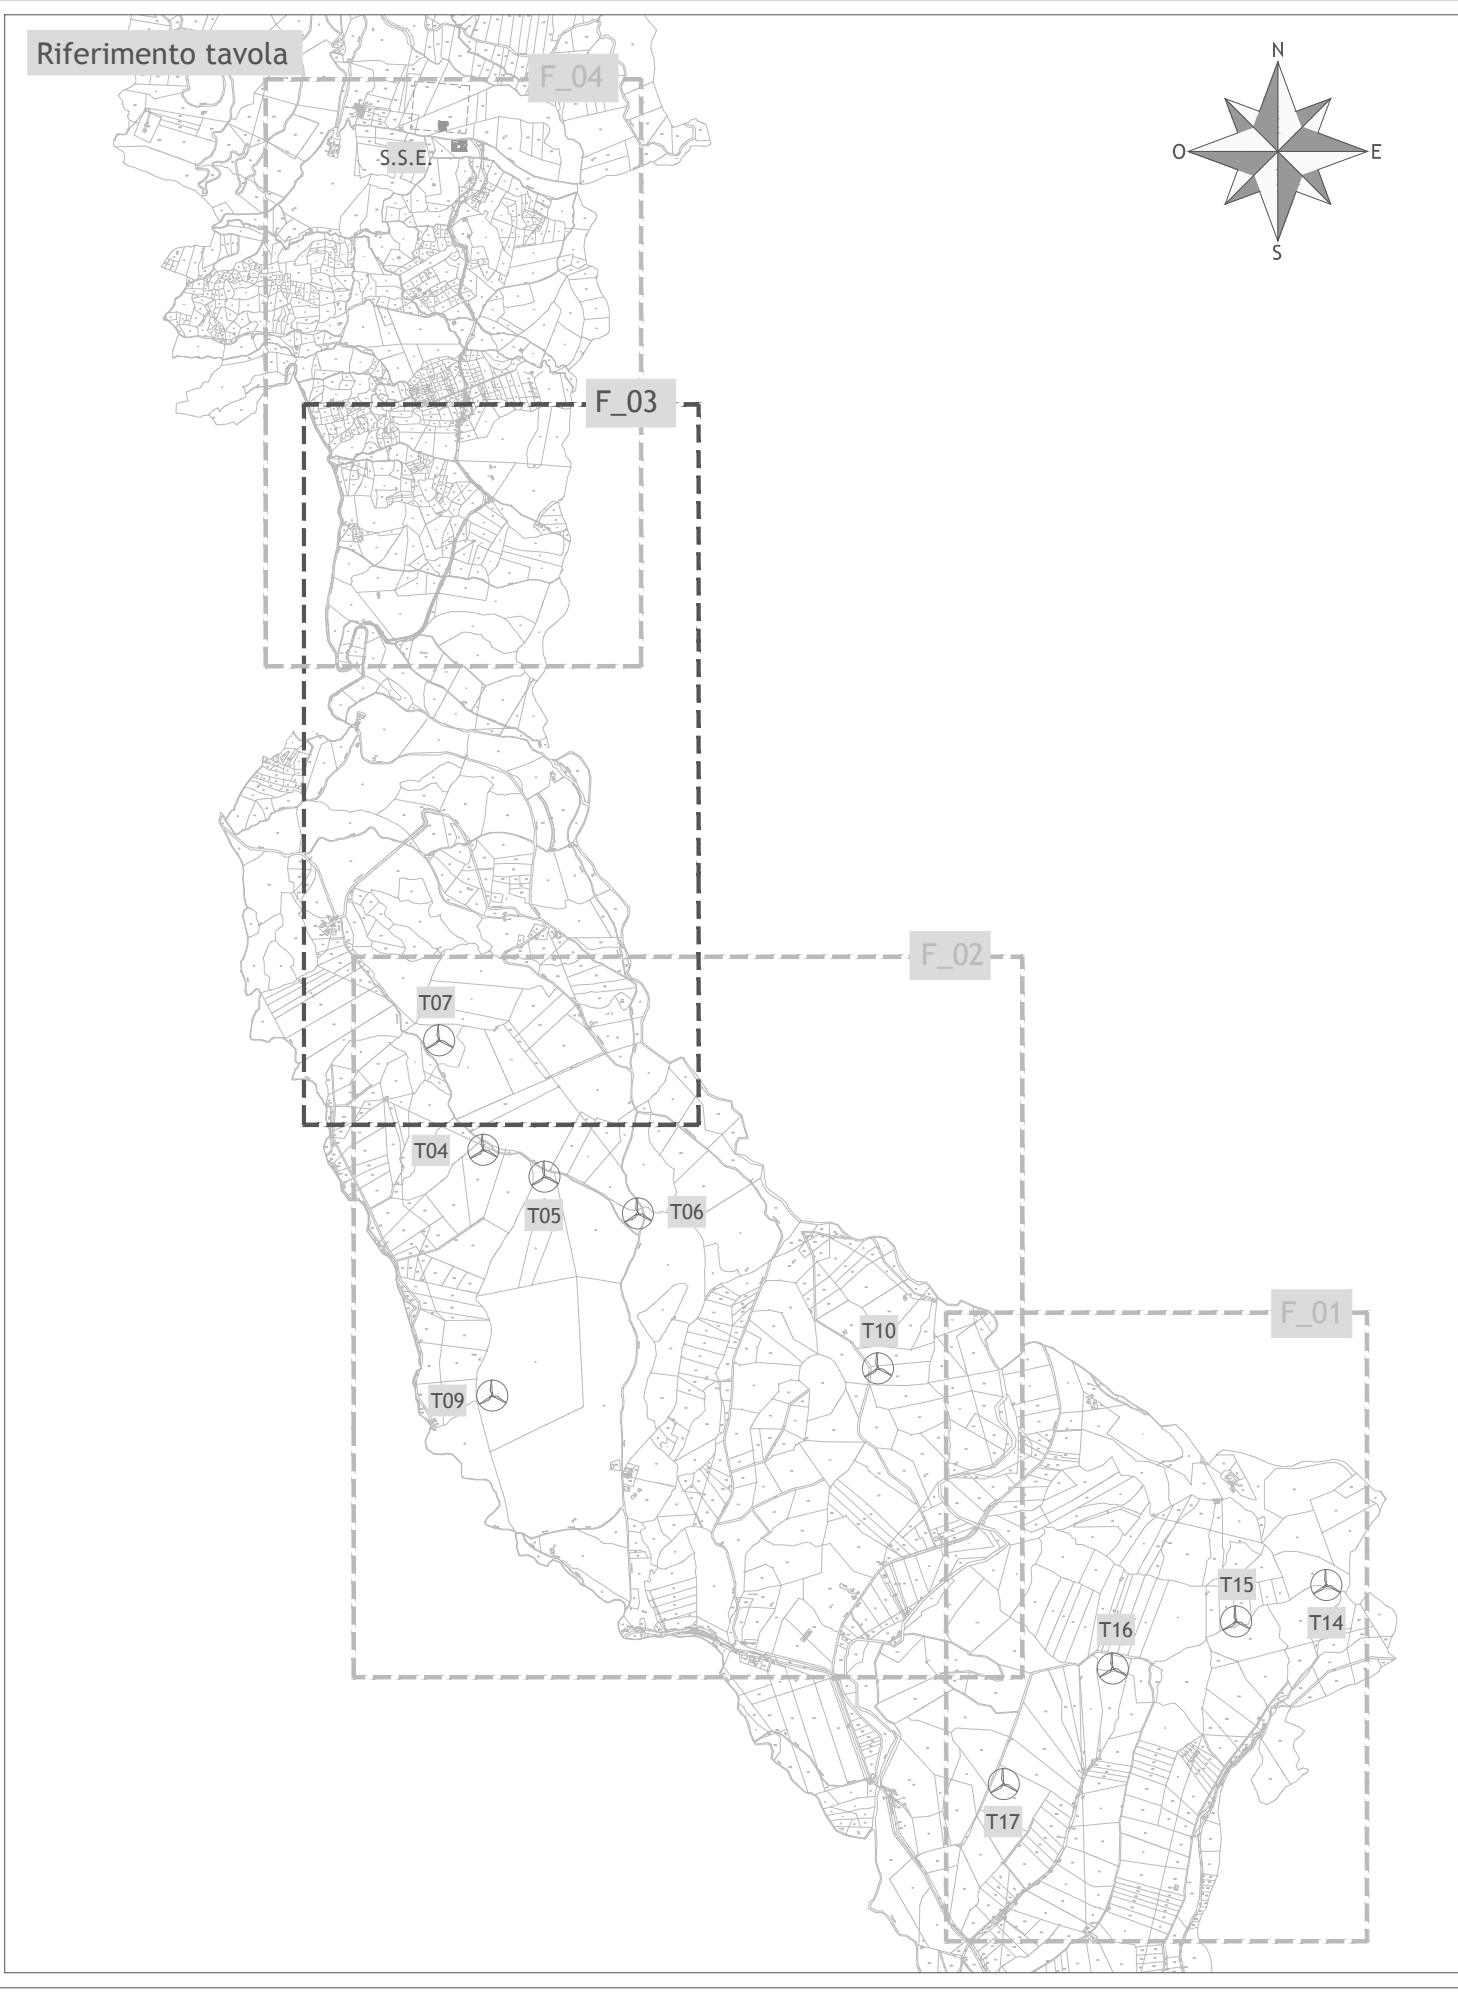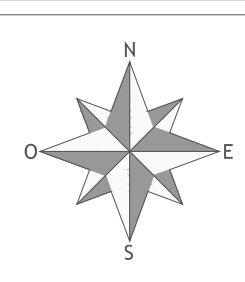

Regione Calabria
Comune di Andali - Provincia di Catanzaro

IMPIANTO EOLICO DENOMINATO "ANDALI" UBICATO NEL COMUNE DI ANDALI
AUTORIZZAZIONE UNICA D.D.G. n° 2885 del 06 aprile 2011 e D.D.G. n° 7776 del 22 maggio 2013

Area di intervento

TORRI WTG VIABILITA' INTERNA

CAVIDOTTO SOTTOSTAZIONE

PLANIMETRIA CATASTALE
AREE OGGETTO DELL'INTERVENTO - FOGLIO 3

Scala

1:4000

Formato Stampa

AO

Foglio

1 di 1

Numero documento

Commissa **182301** Fase **D** Tipo doc. **D** Progr. doc. **0052** Rev. **00**

Committente

PROPOSTA DI
VARIANTE NON SOSTANZIALE

Progettazione

PROGETTO ENERGIA S.R.L.
Via G. Cesare 10229 Andali (Catanzaro) (CZ)
Tel. +39 0962 801913 fax +39 0962 801914
www.progettoenergia.it info@progettoenergia.it

SERVIZI DI INGEGNERIA INTEGRATI
INTEGRATED ENGINEERING SERVICES

Progettista

MASSIMO LO RUSSO
INGEGNERE
ISCRITTO ALL'ALBO
PROFESSIONALE
CON N. 1555
ON 11/12/10

Sul presente elaborato sussiste il DIRITTO DI PROPRIETA'. Qualsiasi utilizzo non preventivamente autorizzato sarà perseguito ai sensi della normativa vigente.

Rev.	Data	Descrizione revisione	Redatto	Controllato	Approvato
00	05.04.2018	EMMISSIONE PER APPROVAZIONE	A.C.	G.L.R.	M. LO RUSSO