INQUADRAMENTO CATASTALE F_04
scala 1:4000

FG. 04
COMUNE DI BELCASTRO

FG. 08
COMUNE DI BELCASTRO

FG. 07
COMUNE DI BELCASTRO

FG. 13
COMUNE DI BELCASTRO

Riferimento tavola

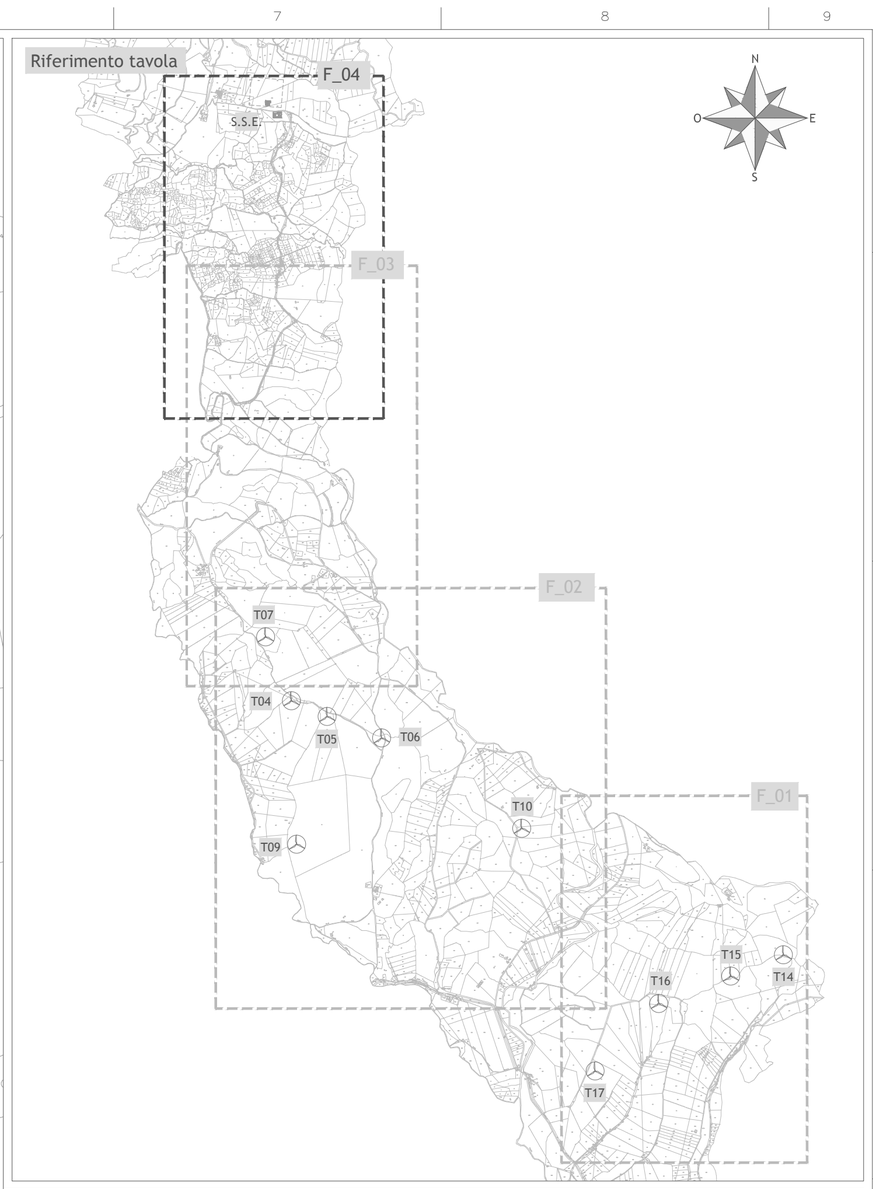

LEGENDA

- Cavidotto MT
- Viabilità Comunale Belcastro
- Limiti fogli catastali

Regione Calabria
Comune di Andali - Provincia di Catanzaro

IMPIANTO EOLICO DENOMINATO "ANDALI" UBICATO NEL COMUNE DI ANDALI

AUTORIZZAZIONE UNICA D.D.G. n°2885 del 06 aprile 2011 e D.D.G. n°7776 del 22 maggio 2013

Area di intervento

- [x] TORRI WTG
- [x] VIABILITA' INTERNA
- [x] CAVIDOTTO
- [x] SOTTOSTAZIONE

PLANIMETRIA CATASTALE
AREE OGGETTO DELL'INTERVENTO - FOGLIO 4

Scala	Formato Stampa	Foglio	Commessa	Fase	Tipo doc.	Progr. doc.	Rev.
1:4000	A0	1 di 1	182301	D	D	0053	00

Committente

andalienergia

PROPOSTA DI VARIANTE NON SOSTANZIALE

Progettazione

PROGETTO ENERGIA S.R.L.
Via Serra 6 83031 Ariano Irpino (AV)
Tel. +39 0825 891313
www.progettoenergia.biz - info@progettoenergia.biz
SERVIZI DI INGEGNERIA INTEGRATI
INTEGRATED ENGINEERING SERVICES

Progettista
Ing. Massimo Lo Russo
ORDINE DEGLI INGEGNERI PROV. AVELLINO
MASSIMO LO RUSSO
ISCRITTO ALL'ALBO DI PROFESSIONALE
COL N 1555

Sul presente elaborato sussiste il DIRITTO di PROPRIETA'. Qualsiasi utilizzo non preventivamente autorizzato sarà perseguito ai sensi della normativa vigente.

Rev.	Data	Descrizione revisione	Redatto	Controllato	Approvato
00	05.04.2018	EMISSIONE PER APPROVAZIONE	A.C.	G.L.R.	M. LO RUSSO

Firmato digitalmente da:Massimo Lo Russo
Luogo:Ariano Irpino (AV)
Data:18/04/2018 19:22:33

Tutte le informazioni tecniche contenute nel presente documento sono di proprietà esclusiva di PROGETTO ENERGIA S.r.l. e non possono essere riprodotte, divulgate o comunque utilizzate senza la sua preventiva autorizzazione scritta.
All's tecnical information contained in this document is the exclusive property of PROGETTO ENERGIA S.r.l. and may neither be used nor disclosed without its prior written consent.

Mod. PE A0