




TIPICO PIAZZOLA - FASE DI COSTRUZIONE
Scala 1:500

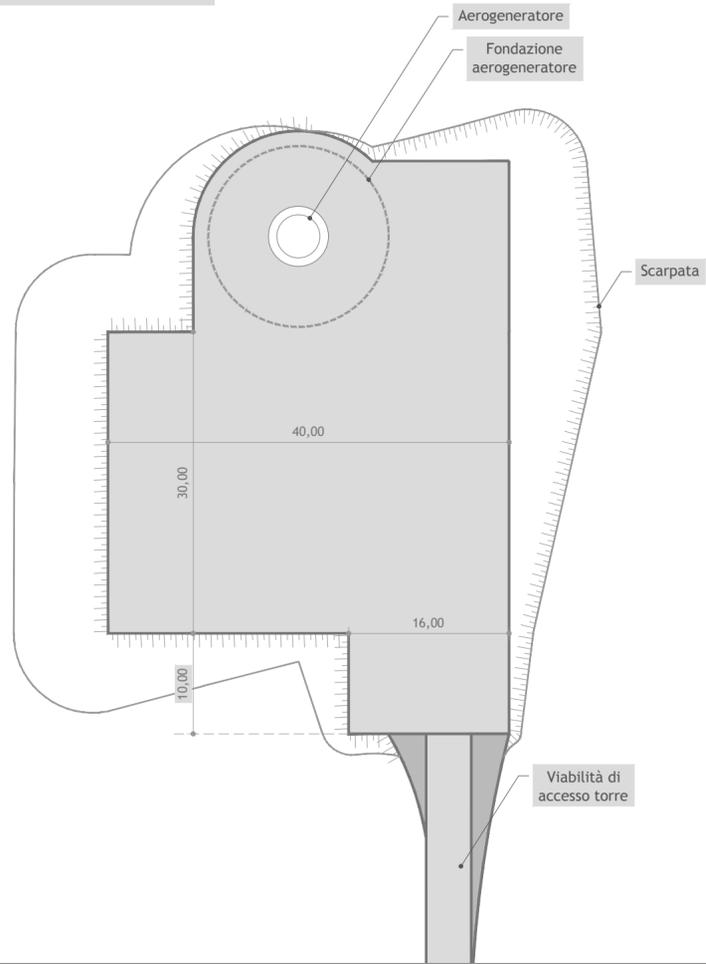

TIPICO PIAZZOLA - FASE DI RIPRISTINO
Scala 1:20

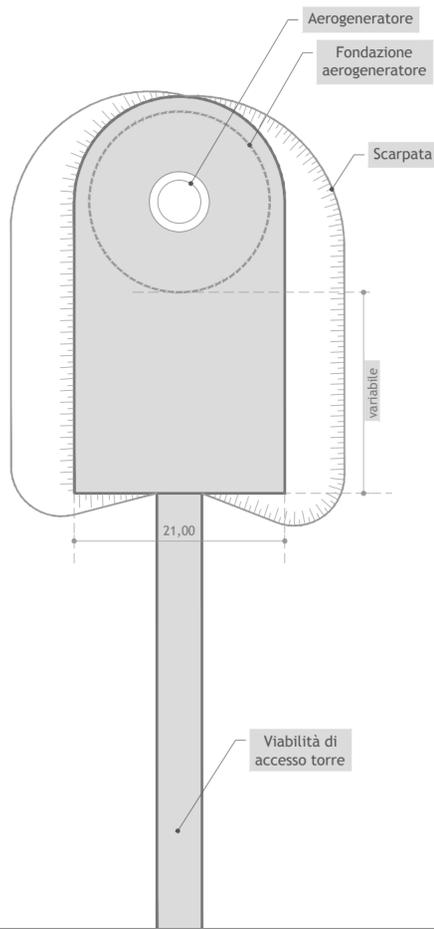


TIPICO VIABILITA'
Scala 1:50

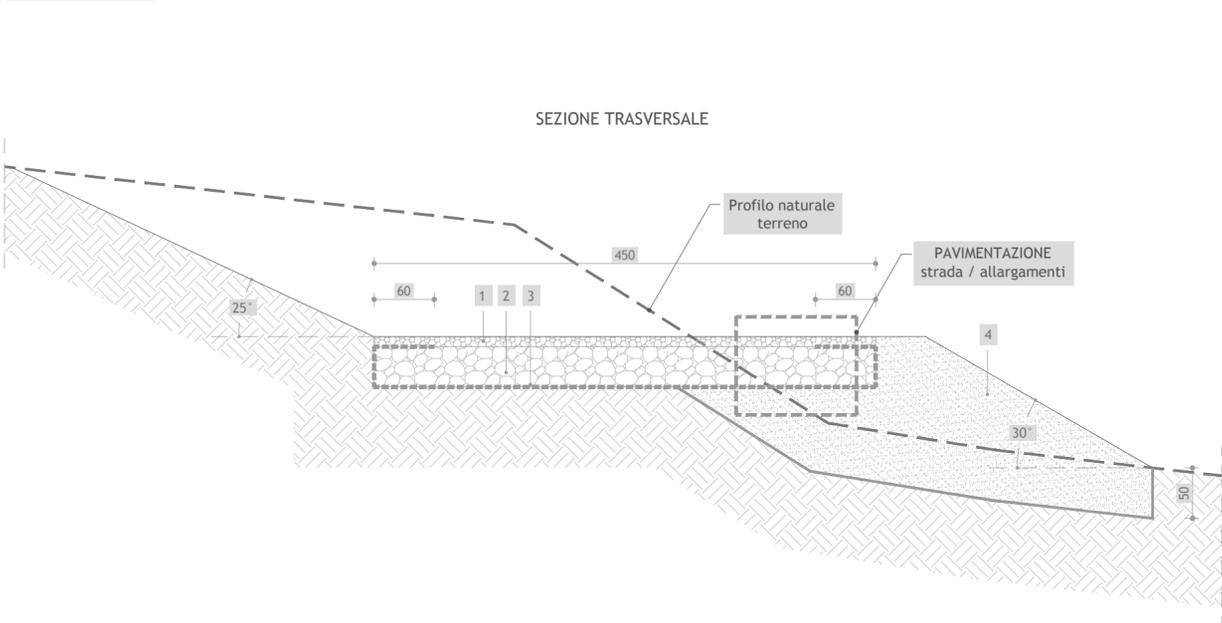

LEGENDA	
①	Misto granulometrico stabilizzato (d/D 0/31,5) compattato spessore 10 cm (misurato dopo compattazione)
②	Materiale arido compattato (di pezzatura grossolana 0-100mm) proveniente da scavi di cantiere (frantumazione) e/o da cave di prestito.
③	Strato separatore e di rinforzo atto ad aumentare la capacità portante del terreno tipo "Pavirock B 110/110"
④	Terreno vegetale proveniente da scavi di cantiere e/o da cave di prestito.

DETTAGLIO COSTRUTTIVO VIABILITA' E PIAZZOLA
Scala 1:20

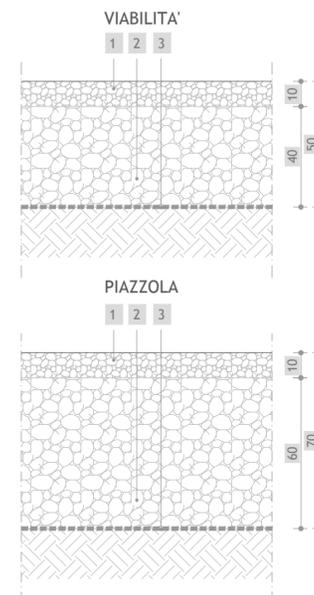

LEGENDA	
①	Misto granulometrico stabilizzato (d/D 0/31,5) compattato spessore 10 cm (misurato dopo compattazione)
②	Materiale arido compattato (di pezzatura grossolana 0-100mm) proveniente da scavi di cantiere (frantumazione) e/o da cave di prestito.
③	Strato separatore e di rinforzo atto ad aumentare la capacità portante del terreno tipo "Pavirock B 110/110"



Regione Calabria
Comune di Andali - Provincia di Catanzaro

IMPIANTO EOLICO DENOMINATO "ANDALI" UBICATO NEL COMUNE DI ANDALI
AUTORIZZAZIONE UNICA D.D.G. n° 2885 del 06 aprile 2011 e D.D.G. n° 7776 del 22 maggio 2013

Area di intervento

- TORRI WTG VIABILITA' INTERNA
 CAVIDOTTO SOTTOSTAZIONE

DETTAGLI COSTRUTTIVI VIABILITA' E PIAZZOLE

Scala

1:20
1: 500

Formato Stampa

A2

Foglio
1 di 1

Numero documento

Commissa

1 8 2 3 0 1

Fase

D

Tipo doc.

D

Progr. doc.

0 0 5 5

Rev.

0 0

Committente

andalienergia

PROPOSTA DI
VARIANTE NON SOSTANZIALE

Progettazione



PROGETTO ENERGIA S.R.L.
Via Serra 8 80331' Arzano Irpino (AV)
Tel. +39 0826 891313
www.progettoenergia.biz - info@progettoenergia.biz



SERVIZI DI INGEGNERIA INTEGRATI
INTEGRATED ENGINEERING SERVICES

Progettista



Rev.	Data	Descrizione revisione	Redatto	Controllato	Approvato
00	05.04.2018	EMISSIONE PER APPROVAZIONE	A.C.	G.L.R.	M. LO RUSSO

Tutte le informazioni tecniche contenute nel presente documento sono di proprietà esclusiva di PROGETTO ENERGIA S.R.L. e non possono essere riprodotte, divulgate o comunque utilizzate senza la sua preventiva autorizzazione scritta. Aut. Min. Istr. n. 108/2018 del 12/03/2018. Direzione Provinciale di Catanzaro n. 108/2018 del 12/03/2018. Direzione Provinciale di Catanzaro n. 108/2018 del 12/03/2018.