


ELENCO COMPONENTI	
N°	descrizione
1	Interruttore 380 kV
2	Trasformatore di corrente 380 kV
3	Y12 stazione orizzontale 380 kV con linee di terra
4	Y41 trasformatore di tensione 380 kV
5	Trasformatore monofase
6	colonna isolatore di sostegno 380 kV
7	terminale cavo

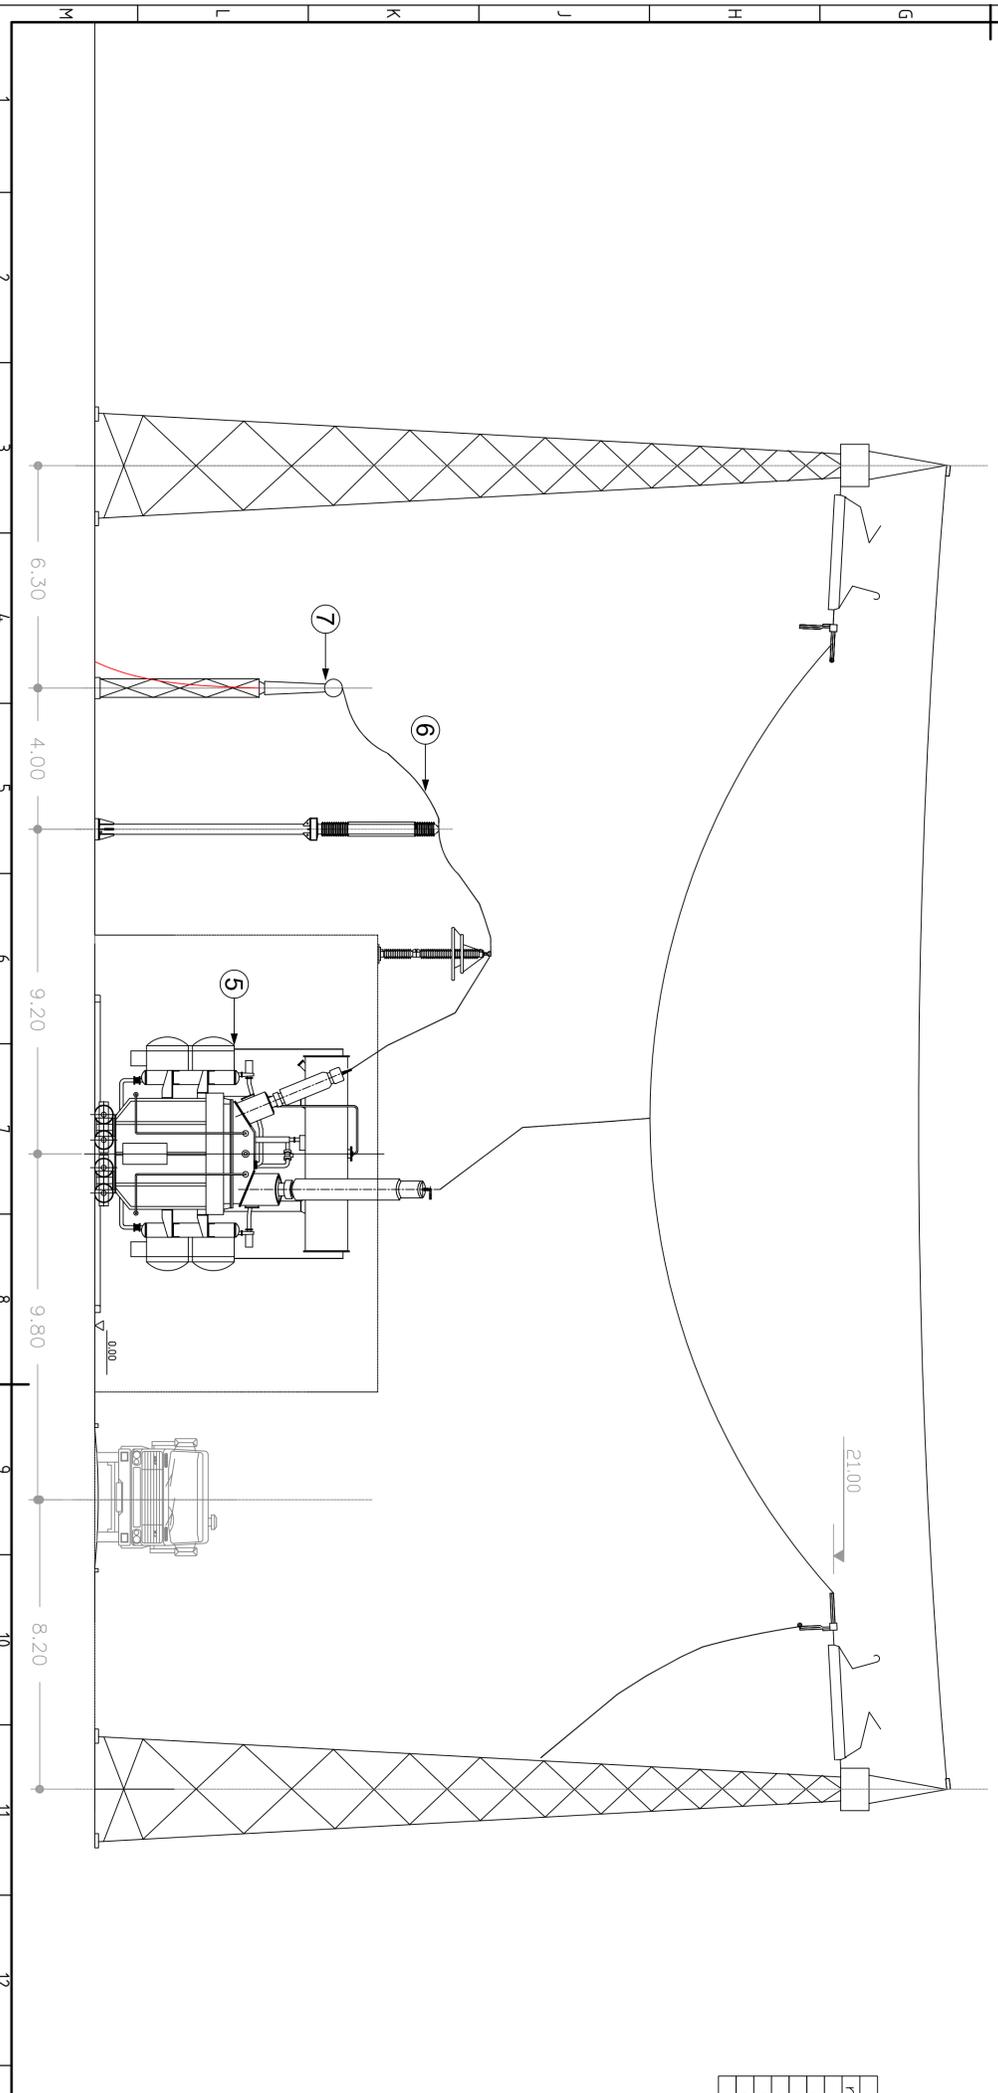

REVISIONI		
N	DATA	DESCRIZIONE
01	13/01/2014	AGGIORNAMENTO PRO
00	00/00/00	EMESIONE PER PRO

TITOLO	DIRX10004BCC00238
PROGETTO	ALL'ACQUA-PALLANZENO-BAGGIO
INTERCONNESSIONI	Stazione Elettrica di Conversione di Pallanzeno(VB)
RICAVATO DAL D.D.C.	SEZIONI ELETTROMECCANICHE
CLASSIFICAZIONE DI SICUREZZA	

NOVITA' DEL FILE	SCALA CAD	1 unità = 1mm	FORMATO	A1	SCALA	1:100	FOLIO	1 / 1
Questo documento contiene informazioni di proprietà Intellettuale di Terma Rete Italia S.p.A. e deve essere utilizzato esclusivamente all'interno del territorio per il quale è stato redatto. È vietata qualsiasi forma di riproduzione o di divulgazione senza il permesso scritto di Terma Rete Italia S.p.A. This document contains information proprietary to Terma Rete Italia S.p.A. and it will have to be used exclusively for the purposes for which it has been furnished. Intellectual property or proprietary information without the written permission of Terma Rete Italia S.p.A. is prohibited.								