


PIANTA PAVIMENTAZIONE
(SC. 1:100)


PIANTA IMPALCATO
(SC. 1:100)

PIANTA FONDAZIONI
(SC. 1:100)


PIANTA PALIFICATA
(SC. 1:100)

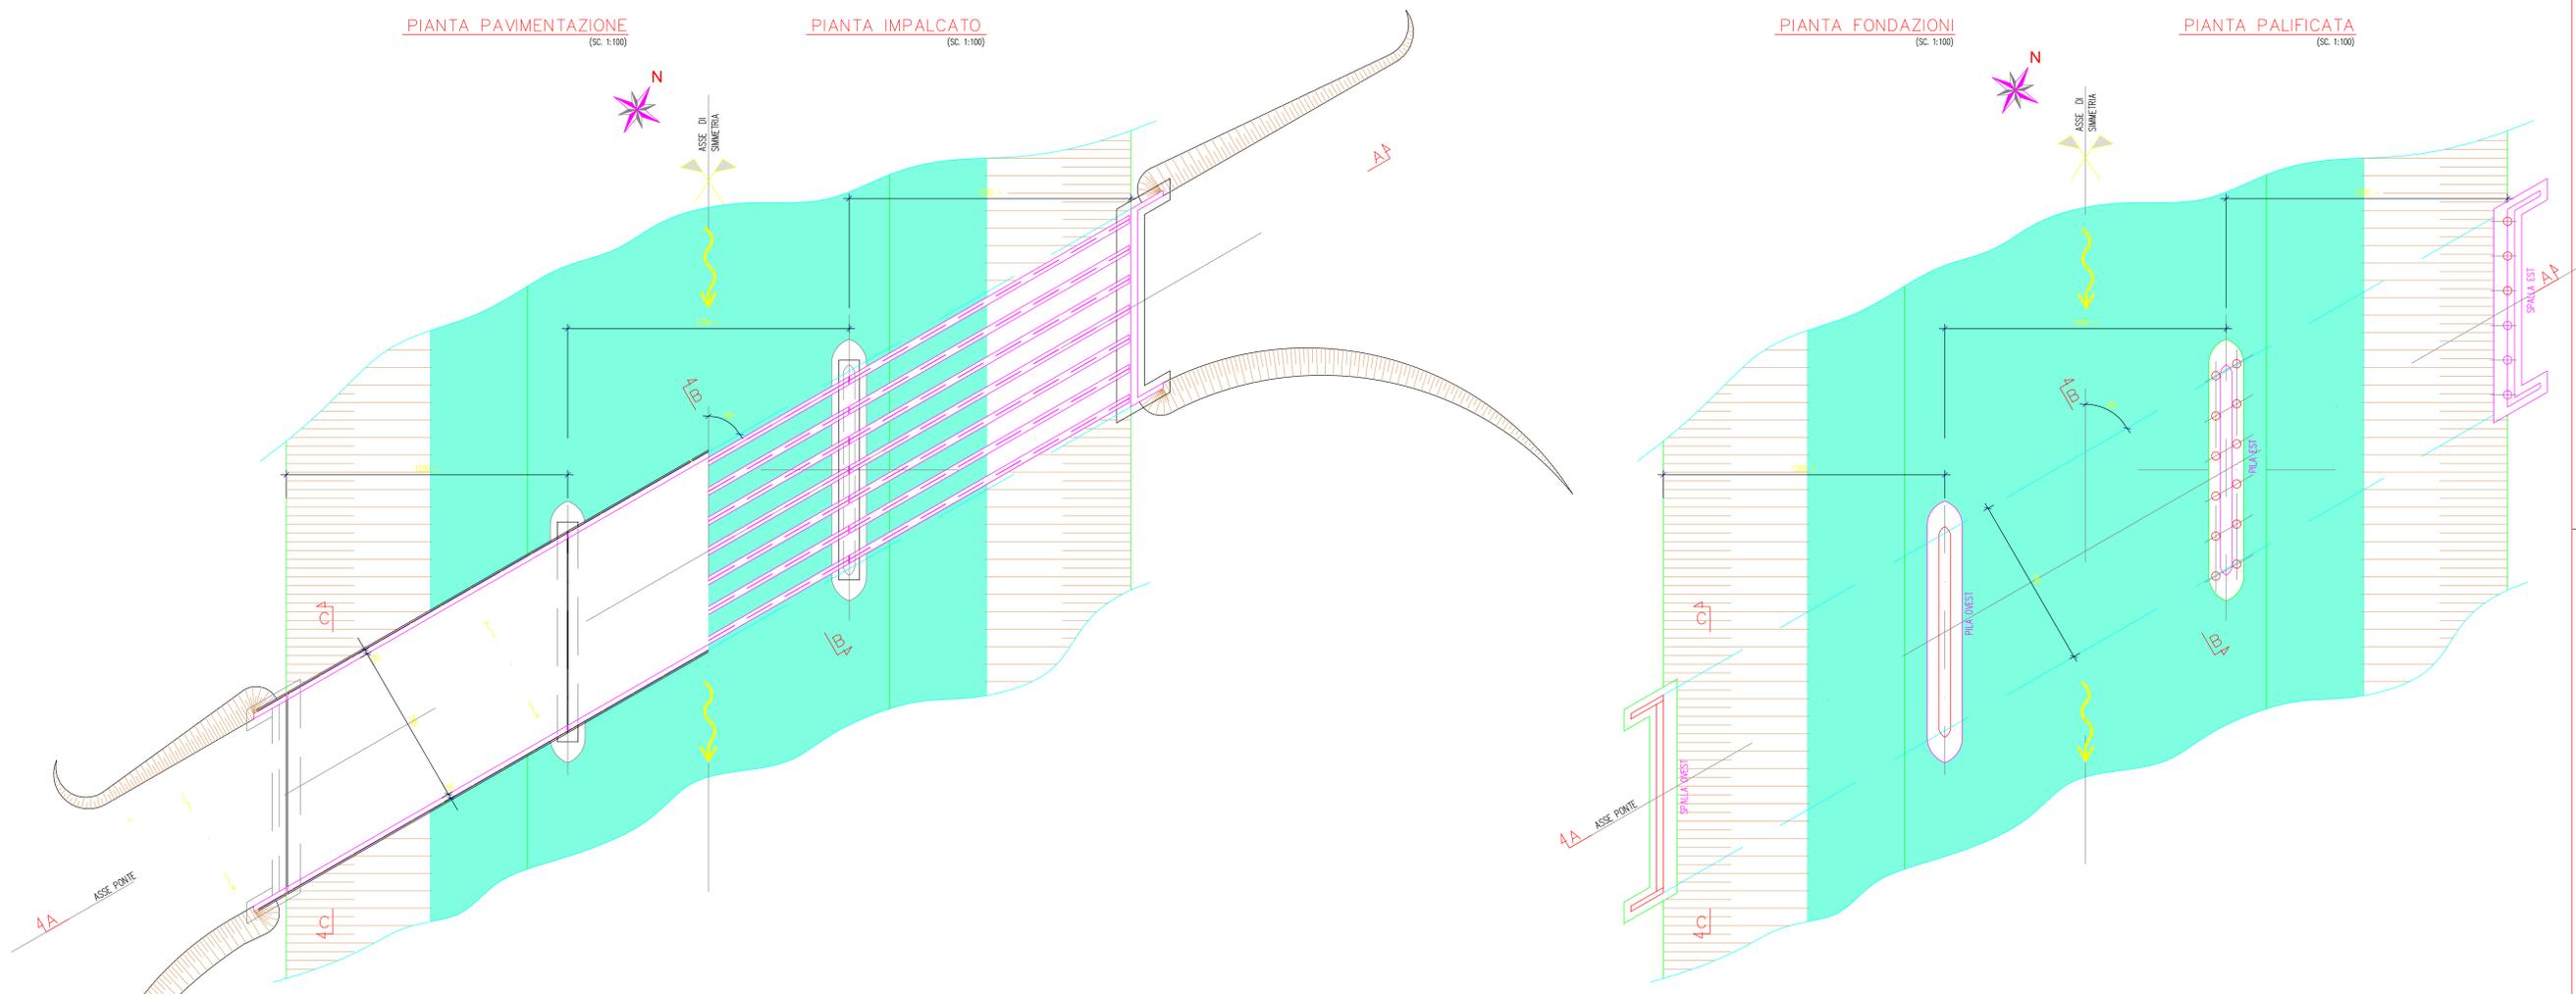

PROSPETTO SUD
(SC. 1:100)

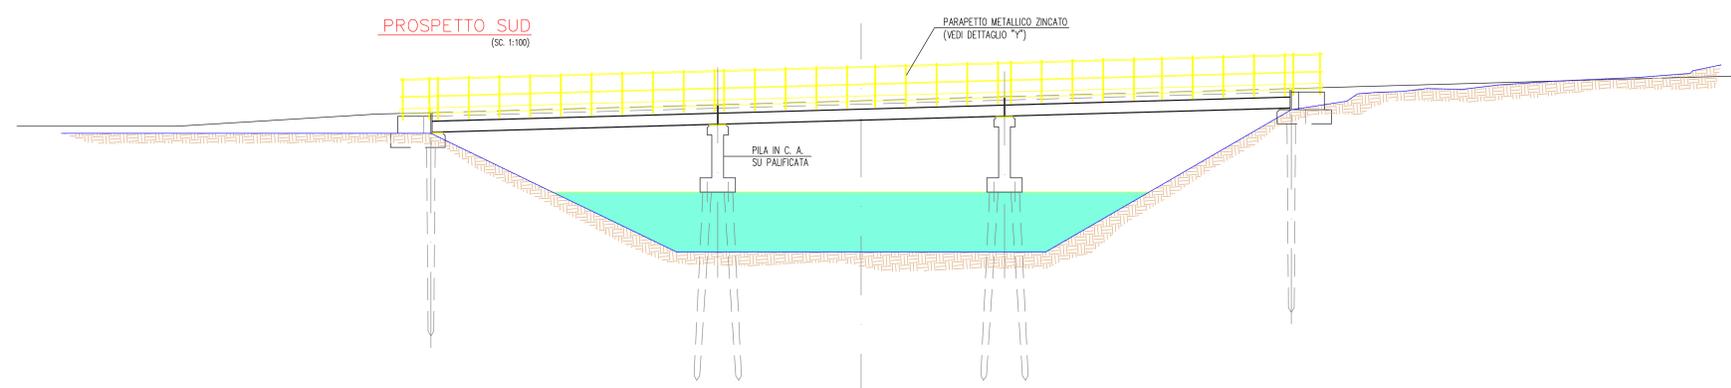

SEZIONE A-A
(SC. 1:100)

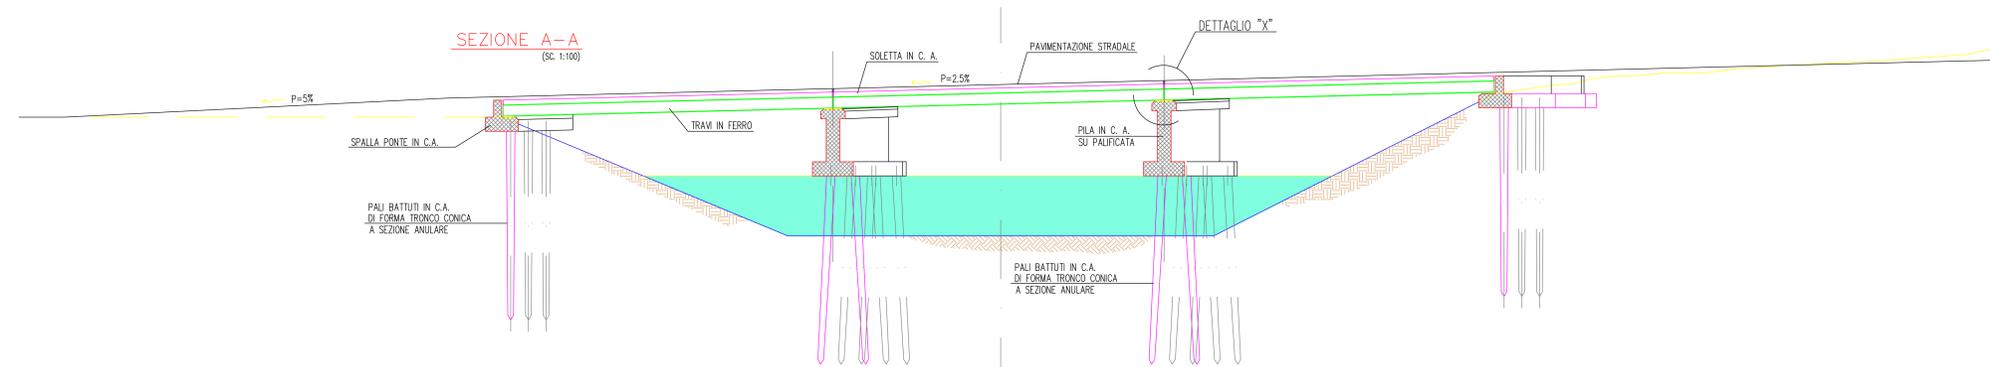

| | | | | | | |
|--|--------------|--|---|-----------------|----------------|-------|
| 01 | 31/01/2014 | AGGIORNAMENTO PTD | | OPG | Emilio Soriano | Gatto |
| 00 | 06/02/2012 | Primo emissione - Accettato con e-mail prot. CESI 80202012 | | OPG | Emilio Soriano | Gatto |
| CD | DATA | DESCRIZIONE REVISIONI | ELABORATO | VERIFICATO | APPROVATO | |
| | | CESI S.p.A. Via Rastretta 54 I-20134 Milano - Italy Tel. +39 02 21291 Fax. +39 02 2125440 | Engineering & Environment - I&E Division Structural & Civil Engineering | | | |
| INTERCONNECTOR SVIZZERA - ITALIA "AF Acqua - Pallanzeno - Baggio" STAZIONE DI CONVERSIONE DI PALLANZENO (VB) Progetto di massima di un nuovo ponte nel comune di Pallanzeno Piante, sezione e prospetto | | | | | | |
| CONMITTENTE | ELABORATO N. | NOME FILE | SCALA | FOGLIO | | |
| Terna Rete Elettrica Nazionale | B2021731 | DC RX 10004 B CC 00262_00-00.dwg | 1:100 | 1/1 | | |
| NUMERO E DATA ORDINE: Attribuzione 4000009822 Posizione 0080 del 13/06/2011 | | | | | | |
| SCALA DI STAMPA: 1:1 | | SOSTITUISCE IL: | | SOSTITUITO DAL: | | |
| TIPOLOGIA DELL'ELABORATO: CODIFICA DELL'ELABORATO: | | | | | | |
| Disegno | | | DC RX 10004 B CC 00262 | | | |
| RICEVUTO DAL DOC. TERNA: | | | | | | |
| CLASSIFICAZIONE DI SICUREZZA: | | | | | | |
| NOME DEL FILE | | SCALA CAD | FORMATO | SCALA | FOGLIO | |
| DC RX 10004 B CC 00262_00-00.dwg | | 1 unità = 1 cm | AO | 1:100 | 1/1 | |
| Questo documento contiene informazioni di proprietà Terna Rete Italia S.p.A. e deve essere utilizzato esclusivamente dal destinatario in relazione alle finalità per le quali è stato emesso. E' vietata qualsiasi forma di riproduzione o di divulgazione senza l'esplicito consenso di Terna Rete Italia S.p.A. This document contains information proprietary to Terna Rete Italia S.p.A. and will have to be used exclusively for the purposes for which it has been furnished. Whatever release of printing or reproduction without the written permission of Terna Rete Italia S.p.A. is prohibited. | | | | | | |