



SEZIONE W-W

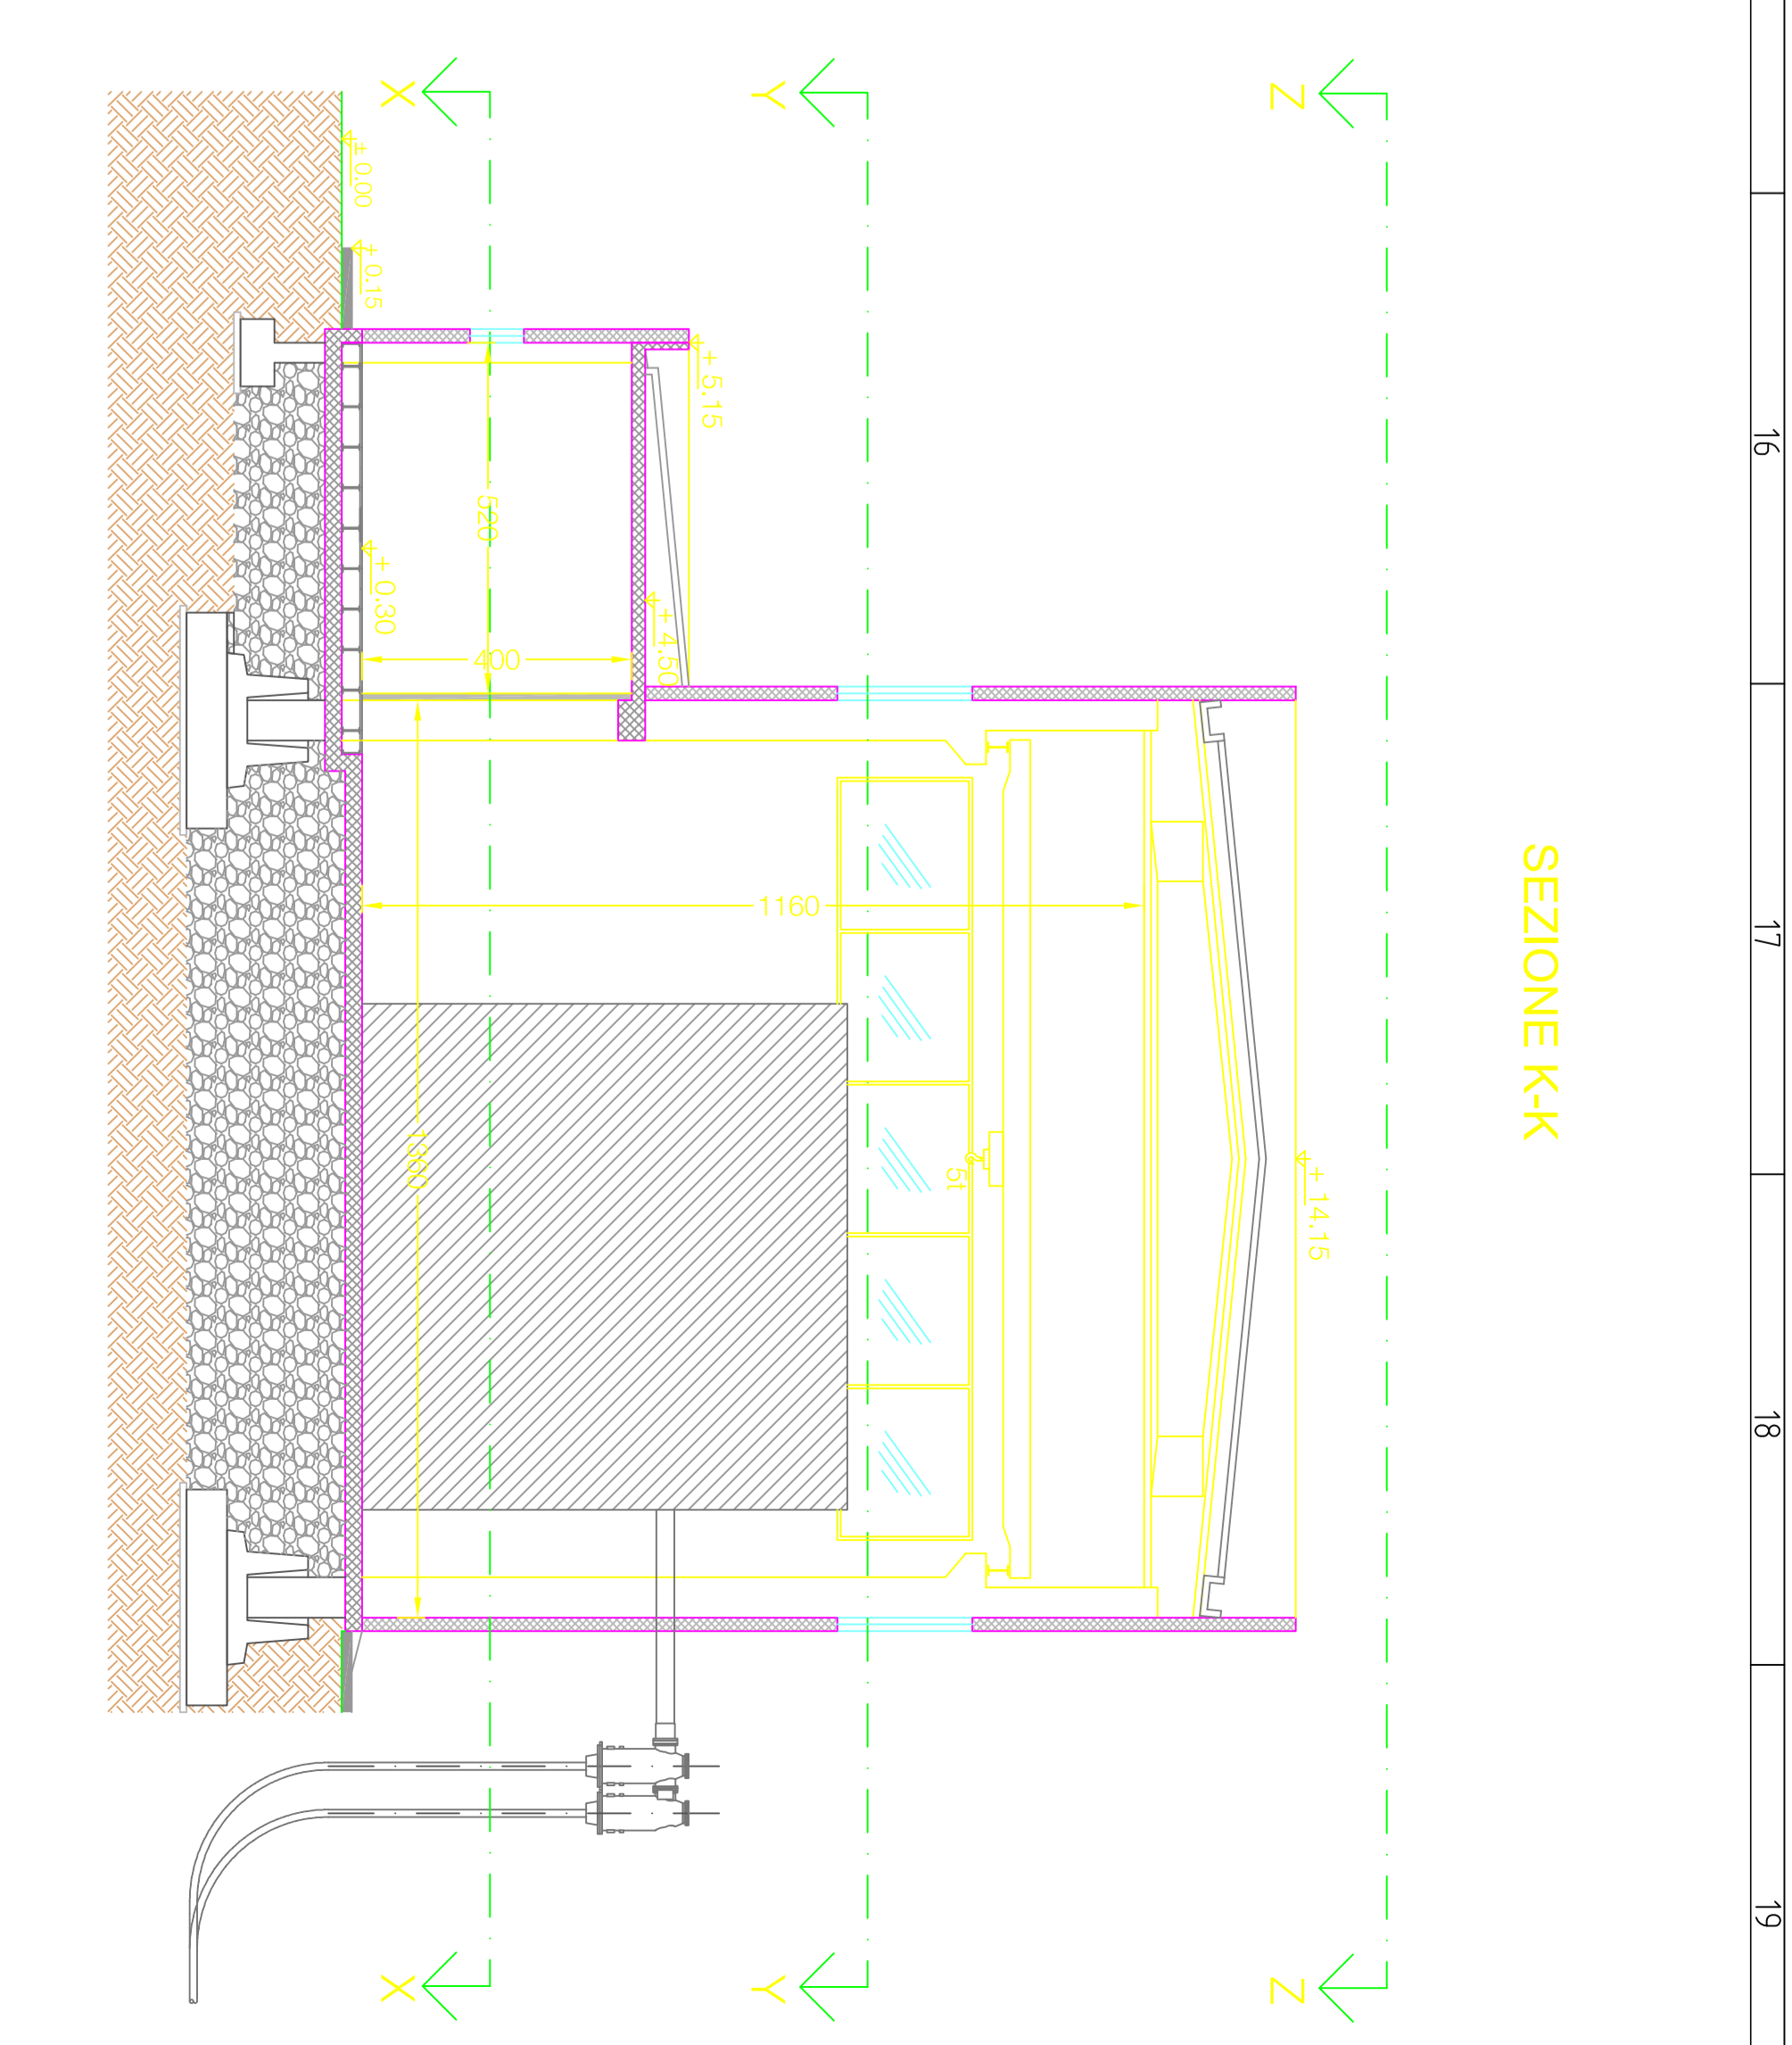


SEZIONE K-K

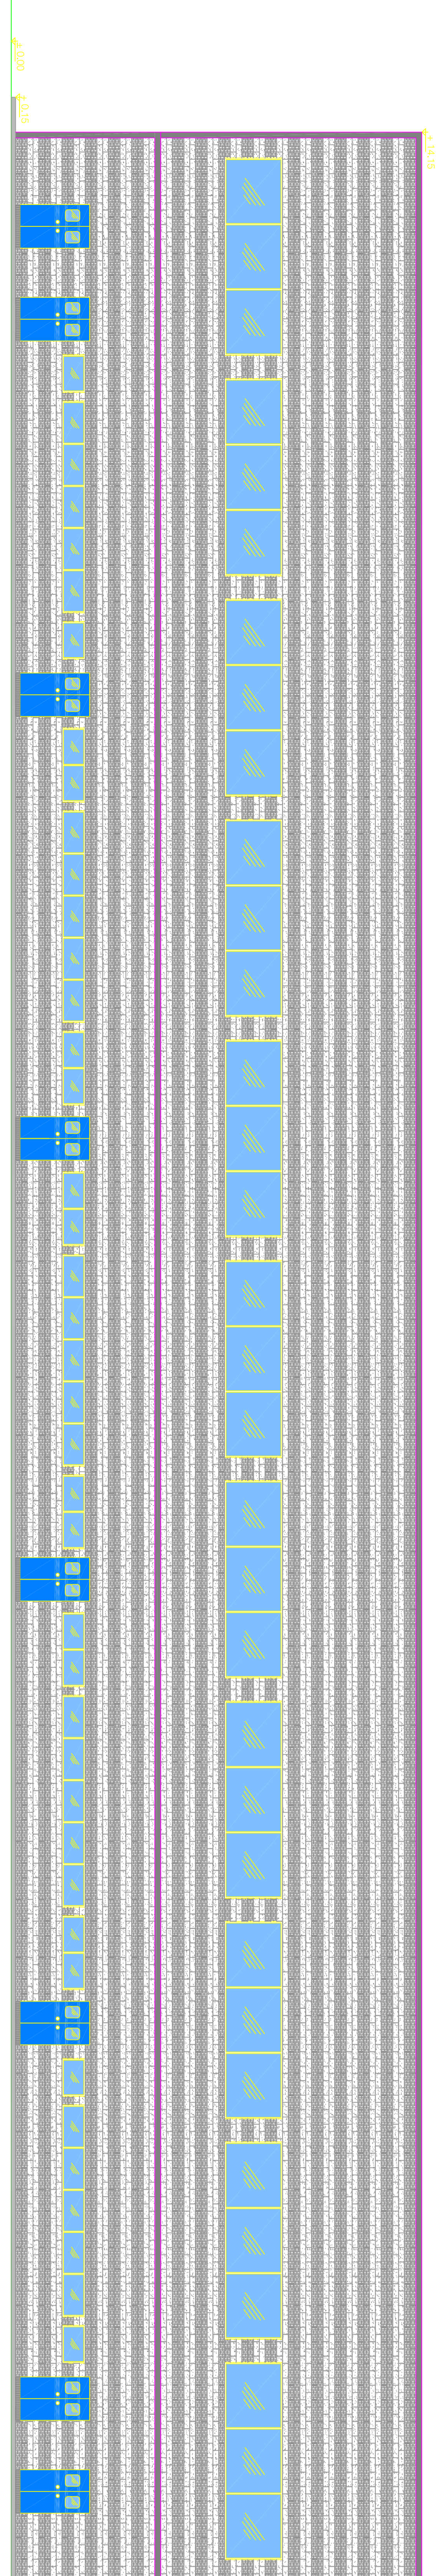


PROSPETTO 1

COLORI ALTERNANTI GRIGIO CHIARO E GRIGIO SCURO  
 FACCIA A VISTA TIPO "TECABLOCCO M2" O SIMILARI STESSA CARATTERISTICHE

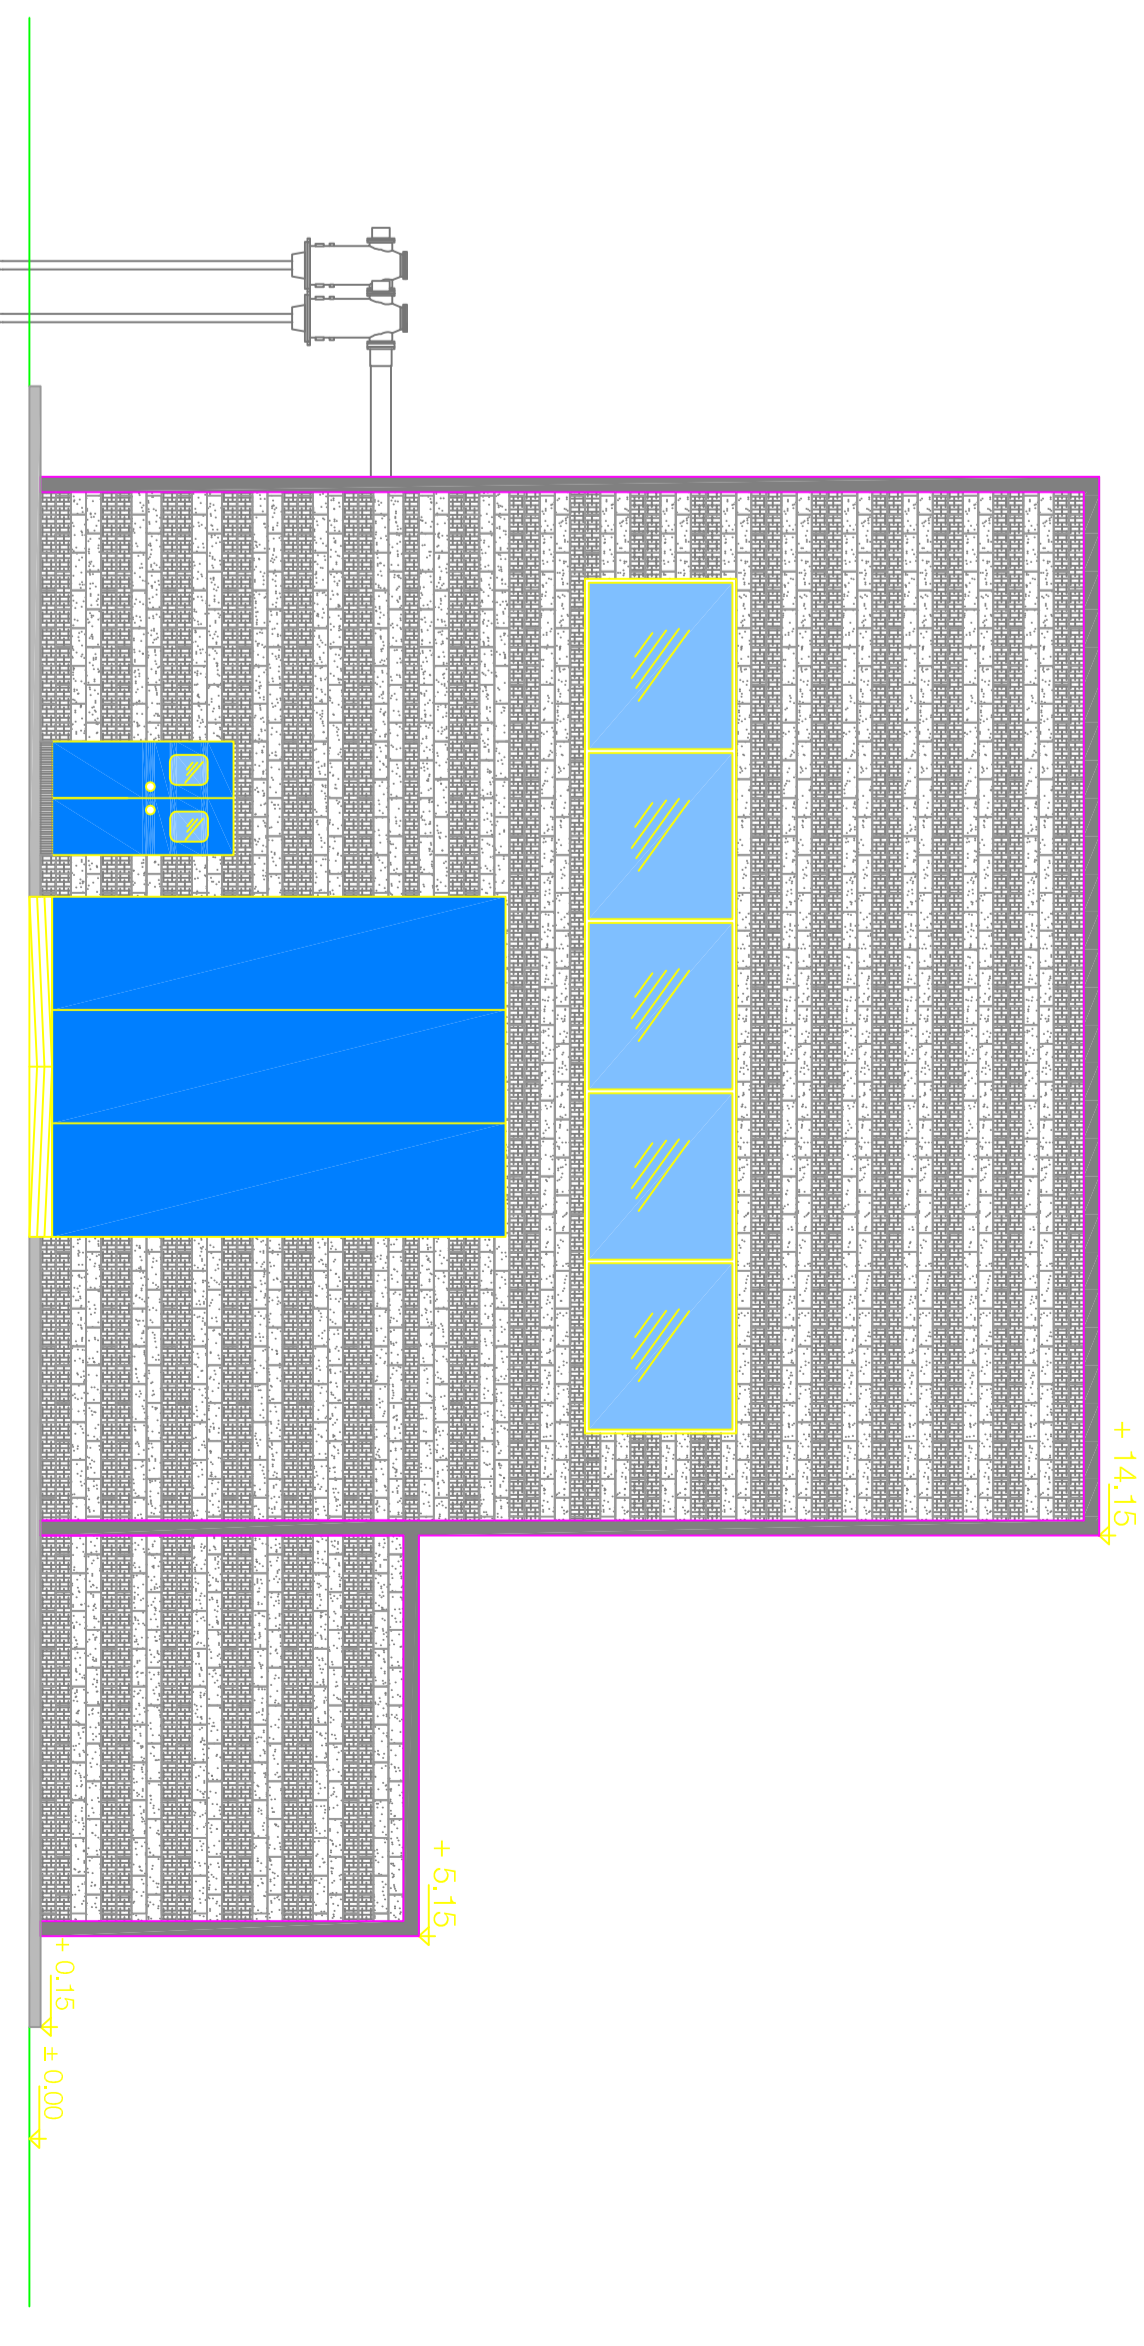

PROSPETTO 4

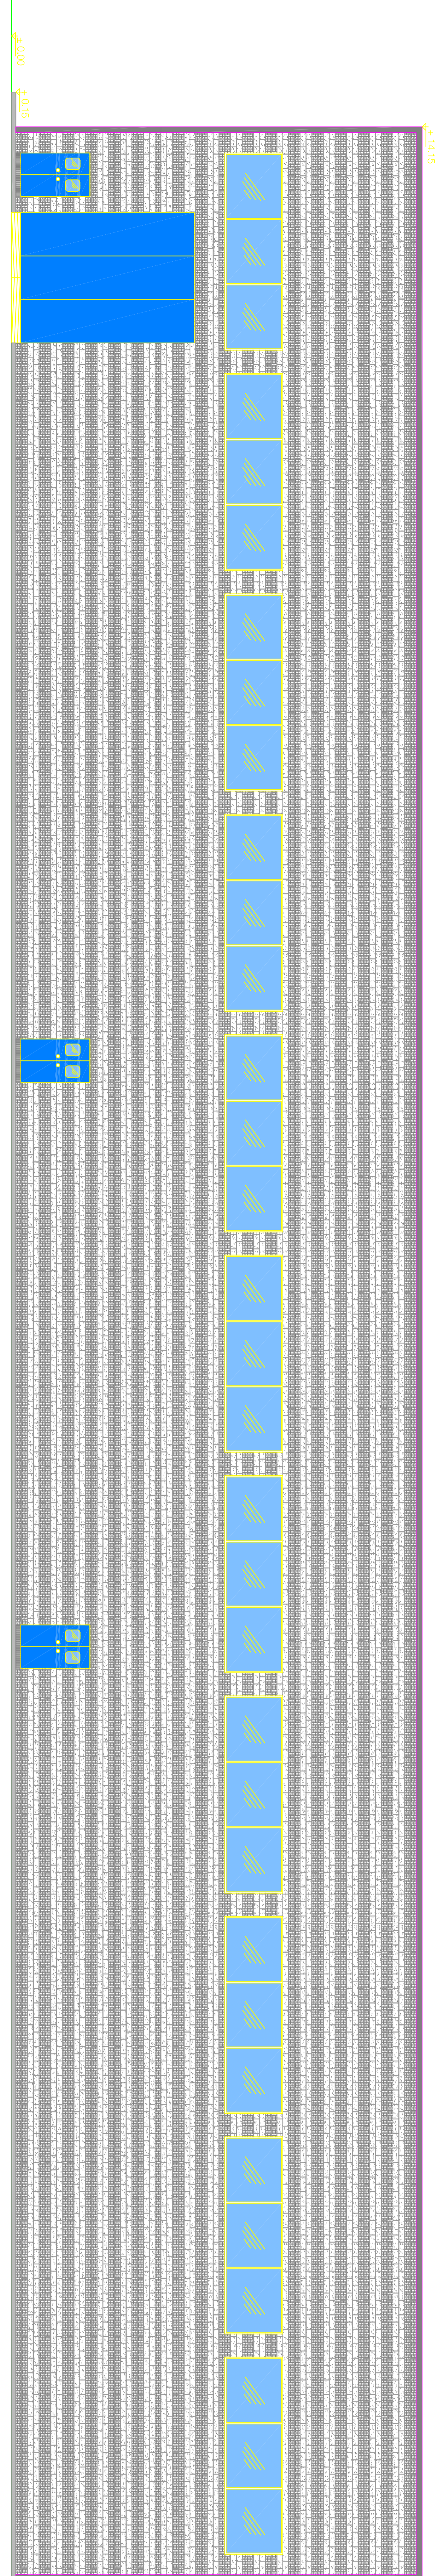

PROSPETTO 2

COLORI ALTERNANTI GRIGIO CHIARO E GRIGIO SCURO  
 FACCIA A VISTA TIPO "TECABLOCCO M2" O SIMILARI STESSA CARATTERISTICHE

<b>EDIFICIO</b>		<b>VEDENTE</b>		<b>PROGETTO</b>	
Adriatico		Maretti		Biondo	
REVISIONI		DATA		AUTORE	
01		2018/04		AGGIORNAMENTO/REVISIONI	
02		2018/04		REVISIONI	
03		2018/04		REVISIONI	
