



PROSPETTO 1

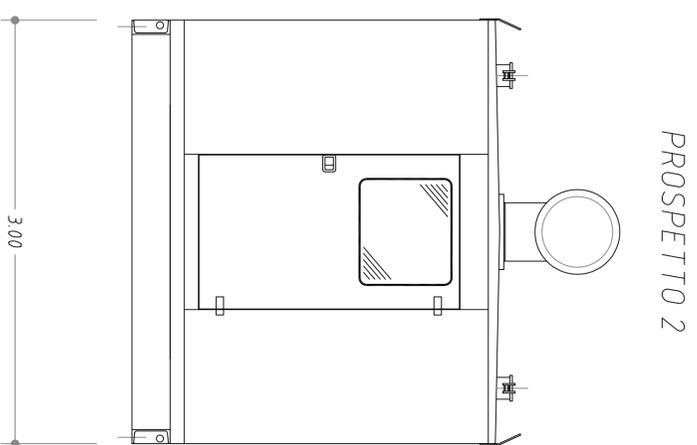

PROSPETTO 2

PIANTA

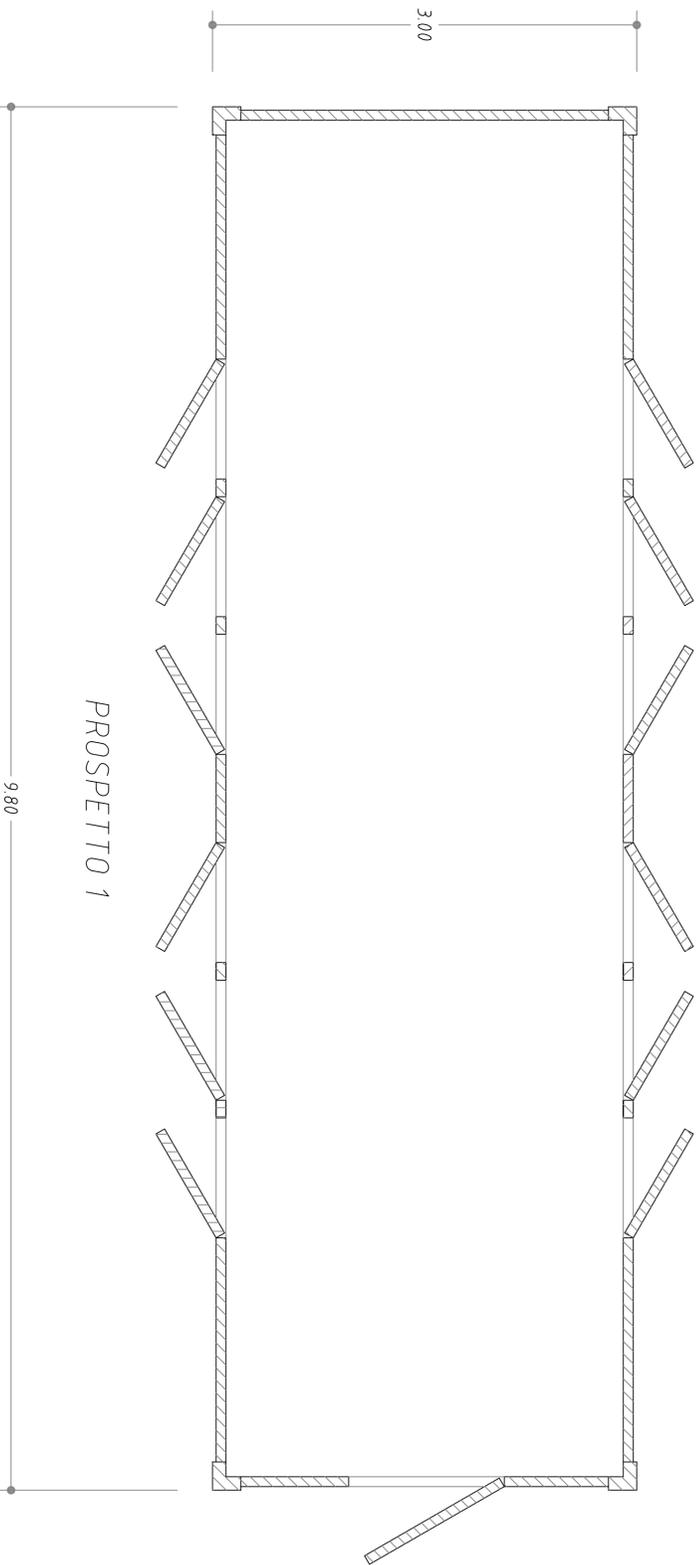

PROSPETTO 1

PROSPETTO 2

Le dimensioni indicate potranno subire variazioni in funzione delle soluzioni tecnologiche dei costruttori

REVISIONI		DESCRIZIONE		APPROVATO	
01	31/01/2014	AGGIORNAMENTO PRO	F. FIORE	M. PAVANZA	R. DE ZAM
00	04/02/2012	EMISSIONE ESIST. PRO	F. FIORE	M. PAVANZA	M. R. QUARANTA
N.	DATA	DESCRIZIONE	ELABORATO	VERIFICATO	APPROVATO

TIPOLOGIA DELL'ESERCIZIO	COPIA DELL'ELABORATO
Progetto delle Opere	DCRX10004BCCTO00210
PROGETTO	TITOLO
INTERCONNESSIONE SUBSTAZIONI	ALL'ACQUA-PALLANZENO-BAGGIO
RELAZIONE DOC. TECN.	Stazione Elettrica di Conversione e Nuova Sezione 380 KV di Baggio (MI)
CLASSIFICAZIONE IN SICUREZZA	BOX G.E. - Pianta e Prospetti

NOI ESE FILE	SCALOAD	FORMATO	SCALA	FOGLIO
DCRX10004BCCTO00210.dwg	1 unità = 1 mm	A1	1:25	1 / 1

Questo documento contiene informazioni di proprietà Terma Rete Italia S.p.A. e viene utilizzato esclusivamente ad integrazione in relazione alle finalità per le quali è stato redatto. È vietata qualsiasi forma di riproduzione o di divulgazione senza il regolare consenso di Terma Rete Italia S.p.A.
 This document contains information proprietary to Terma Rete Italia S.p.A. and is used exclusively for the purposes for which it has been intended.
 Any reproduction, copying or spreading of information without the written permission of Terma Rete Italia S.p.A. is prohibited.