



PROSPETTO

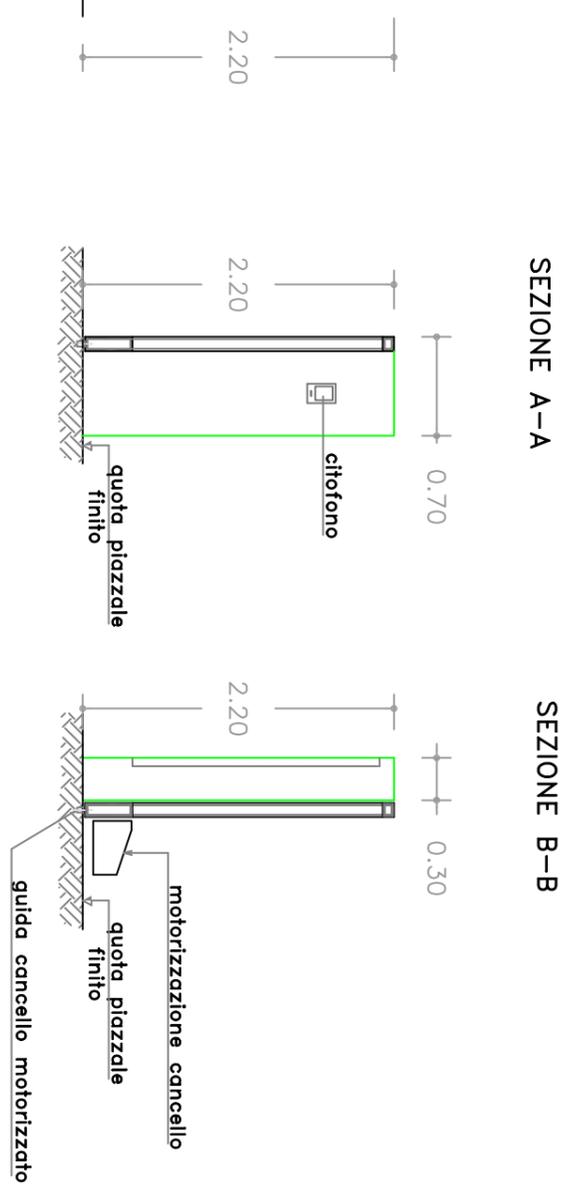

SEZIONE A-A

SEZIONE B-B

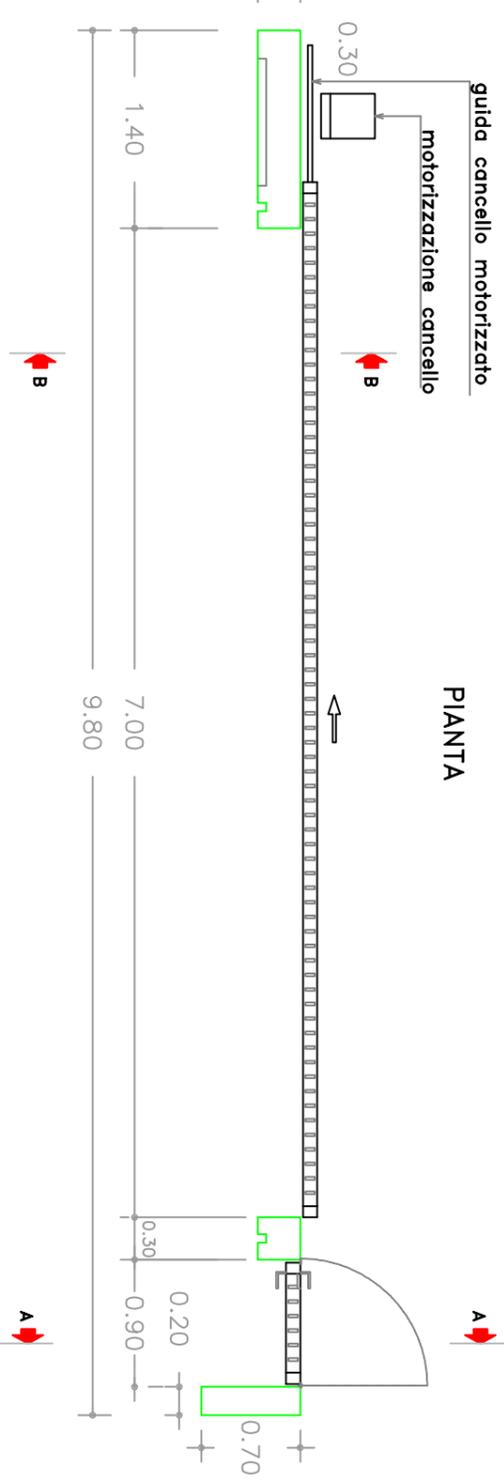

PIANTA

REVISIONI		DESCRIZIONE		ELABORATO		VERIFICATO		APPROVATO	
N.	DATA								
01	31/01/2014	AGGIORNAMENTO PTO		F. PEDE ING-REA-APRI CC PS		M. PAZIENZA ING-REA-APRI CC PS		R. DE ZANI ING-REA-APRI CC PS	
00	06/02/2012	EMISSIONE PER PTO		F. PEDE SRP-PRCC		M. PAZIENZA SRP-PRCC		M. R. GUARNIERE SRP-PRCC	

TIPOLOGIA DELL'ELABORATO	CODIFICA DELL'ELABORATO	
Piano Tecnico delle Opere	DCRX10004BCCTO00222	
PROGETTO	TITOLO	
INTERCONNECTOR SVIZZERA - ITALIA	ALL'ACQUA- PALLANZENO-BAGGIO	
RICAVATO DAL DOC. TERNA	Stazione Elettrica di Conversione e Nuova Sezione 380 kV di Baggio (MI)	
CLASSIFICAZIONE DI SICUREZZA	CANCELLO	



NOME DEL FILE	SCALA CAD	FORMATO	SCALA	FOGLIO
DCRX10004BCCTO00222.dwg	1 unità = 1 mm	A3	1:50	1 / 1

m10100015Q-r00

Questo documento contiene informazioni di proprietà Terna Rete Italia S.p.A. e deve essere utilizzato esclusivamente dal destinatario in relazione alle finalità per le quali è stato ricevuto. È vietata qualsiasi forma di riproduzione o di divulgazione senza l'esplicito consenso di Terna Rete Italia S.p.A.

This document contains information proprietary to Terna Rete Italia S.p.A. and it will have to be used exclusively for the purposes for which it has been furnished. Whichever shape of spreading or reproduction without the written permission of Terna Rete Italia S.p.A. is prohibiit.