

LEGENDA

LIMITI AMMINISTRATIVI

- Confine comunale
- Confine provinciale
- Confine regionale

OPERE INTERESSATE DAL PROGETTO

Stazioni elettriche esistenti

- Linee elettriche esistenti
- Aree di Cantiere

Razionalizzazione Val Formazza / Interconnector

Nuova costruzione

- Elettrdotto DT 380 kV AifAcqua-Pallanzeno e 220 kV AifAcqua-Porte
- Elettrdotto ST 220 kV AifAcqua-Porte
- Elettrdotto ST 220 kV Ponte-Verampio

Razionalizzazione Val Formazza

Nuova costruzione

- Elettrdotto ST 220 kV AifAcqua-Porte
- Elettrdotto ST 220 kV Ponte-Verampio

Demolizione

- Linee ST 220 kV T.220 Ponte-VF-AifAcqua
- Linee ST 220 kV T.221 Ponte-VF-Verampio
- Linee ST 220 kV T.222 Ponte-VF-Verampio
- Elettrdotto interrotto 132 kV T.427 Ponte-Fondovalte
- Elettrdotto interrotto 132 kV T.426 Morasco-Porte


Interconnector

Nuova costruzione

- Elettrdotto ST 380 kV AifAcqua-Pallanzeno
- Elettrdotto ST 220 kV T.225 Verampio-Pallanzeno
- Elettrdotto DT 132 kV T.433 Verampio-Crevola T. e 132 kV T.440 Verampio-Corno Tose
- Raccordi 380 kV SE Pallanzeno
- Elettrdotto DT 350 kV CC Pallanzeno-Baggio
- Raccordi 380 kV SE Baggio della 380 kV T.362 Turbio-Baggio
- Raccordi 380 kV SE Baggio della 380 kV T.328 Baggio-Bovio
- Sezione 380 kV stazione di Pallanzeno
- Sezione elettrica di conversione alternata/continua Pallanzeno
- Sezione elettrica di conversione alternata/continua Baggio

Demolizione

- Linee DT 220 kV Pallanzeno-Verampio
- Linee DT 132 kV linee T.433 e T.440
- Linee DT 220 kV Magenta-Baggio
- Linee ST 380 kV Baggio-Turbio

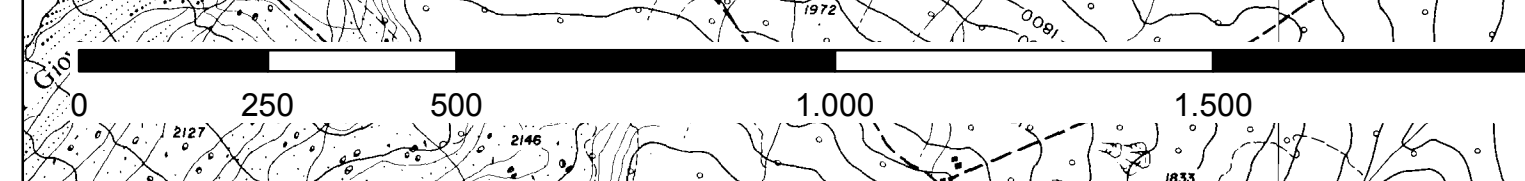

REVISIONI

| NO. | DATA | DESCRIZIONE | ELABORATO | VERIFICATO | APPROVATO |
|-----|------------|-----------------|-----------|------------|-------------|
| 01 | 01/09/2014 | PRIMA EMISSIONE | GIUSTI | A. ZOCCHI | N. RIVARENE |

PROGETTO

DEAR10004BSA00337_02

TITOLO

Razionalizzazione della rete a 220KV della Val Formazza Interconnector Svizzera - Italia "AifAcqua - Pallanzeno - Baggio"

STUDIO DI IMPATTO AMBIENTALE

Corografia di progetto

SCALA

1:10.000

FOLIO

1/16

TERNA RETE ITALIA

Questo documento contiene informazioni di proprietà Terma SpA e deve essere utilizzato esclusivamente dal destinatario in relazione alle finalità per le quali è stato ricevuto. È vietata qualsiasi forma di riproduzione o divulgazione senza l'esplicito consenso di Terma SpA. This document contains information property of TERMA S.p.A. and it will have to be used exclusively for the purposes for which it has been furnished. Whichever shape of spreading or reproduction without the written permission of TERMA S.p.A. is prohibited.