

**LEGENDA**

**LIMITI AMMINISTRATIVI**

- Confine comunale
- Confine provinciale
- Confine regionale

**OPERE INTERESSATE DAL PROGETTO**

- Stazioni elettriche esistenti
- Linee elettriche esistenti
- Stazioni elettriche in progetto
- Linee elettriche in progetto
- Linee aeree di cantiere

**Razionalizzazione Val Formazza / Interconnector**

**Nuova costruzione**

- Elettrodotto DT 380 kV AIfAcqua-Pallanzeno e 220 kV AIfAcqua-Porte
- Elettrodotto ST 220 kV AIfAcqua-Porte
- Elettrodotto ST 220 kV Ponte-Verampio

**Razionalizzazione Val Formazza**

**Nuova costruzione**

- Elettrodotto ST 220 kV T.220 Ponte V.F.-AIfAcqua
- Linea 220 kV T.221 Ponte V.F.-Verampio
- Linea 220 kV T.222 Ponte V.F.-Verampio

**Demolizione**

- Linea ST 220 kV T.220 Ponte V.F.-AIfAcqua
- Linea ST 132 kV T.427 Ponte-Fondovalle
- Linea ST 132 kV T.428 Morasco-Porte
- Linea ST 132 kV T.427 Ponte-Fondovalle
- Linea ST 132 kV T.428 Morasco-Porte


**Interconnector**

**Nuova costruzione**

- Elettrodotto ST 380 kV AIfAcqua-Pallanzeno
- Elettrodotto ST 220 kV T.225 Verampio-Pallanzeno
- Elettrodotto DT 132 kV T.433 Verampio-Crevola T. e 132 kV T.440 Verampio-Dorno Tole
- Raccolti 380 kV SE Pallanzeno
- Elettrodotto DT 380 kV CC Pallanzeno-Baggio
- Raccolti 380 kV SE Baggio della 380 kV T.362 Turigo-Baggio
- Raccolti 380 kV SE Baggio della 380 kV T.328 Baggio-Bioscivola
- Stazione elettrica di conversione alternata/continua Pallanzeno
- Stazione elettrica di conversione alternata/continua Baggio

**Demolizione**

- Linea DT 220 kV Pallanzeno-Verampio
- Linea DT 132 kV linee T.423 e T.460
- Linea DT 220 kV Magenta-Baggio
- Linea ST 132 kV T.427 Ponte-Fondovalle
- Linea ST 132 kV T.428 Morasco-Porte
- Linea ST 380 kV Baggio-Turigo

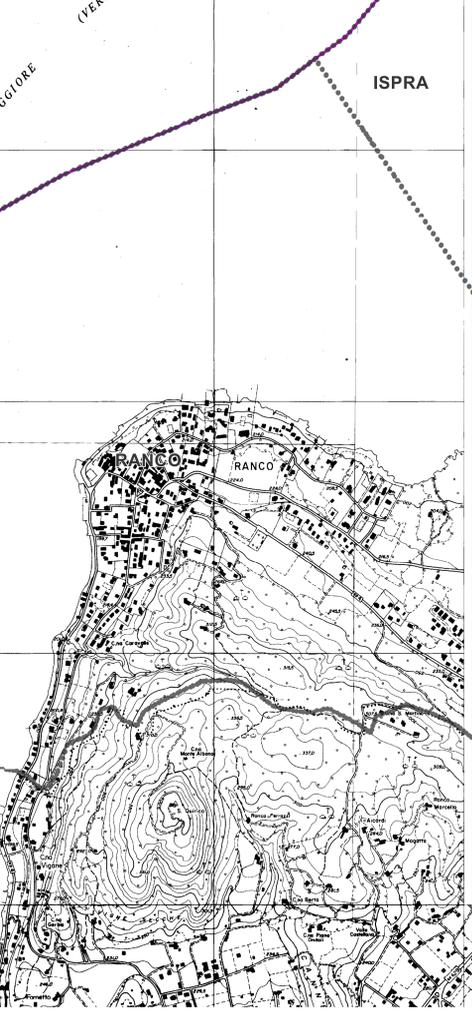

REVISIONI

NO.	DATA	PRIMA EMISSIONE	REVISIONI	GIUSTIFICAZIONE	ELABORATO	VERIFICATO	APPROVATO
01	01/05/2014						

PROGETTISTA: **STUDIO DI IMPATTO AMBIENTALE**

CODICE DELL'ELABORATO: **DEAR10004BSA00337\_02**

PROGETTO: **Razionalizzazione della rete a 220KV della Val Formazza Interconnector Svizzera - Italia "AIfAcqua - Pallanzeno - Baggio"**

RECAVATO DAL DOC. TERNA: **STUDIO DI IMPATTO AMBIENTALE**

CLASSIFICAZ. DI SICUREZZA: **Corografia di progetto**

NO. DEL FILE: **DEAR10004BSA00337\_02\_10\_COROGRAFIA DI PROGETTO**

SCALA: **1:10.000**

Foglio: **10/16**

Questo documento contiene informazioni di proprietà Terma SpA e deve essere utilizzato esclusivamente dal destinatario in relazione alle finalità per le quali è stato ricevuto. È vietata qualsiasi forma di riproduzione o divulgazione senza l'esplicito consenso di Terma SpA. This document contains information property of TERMA S.p.A. and it will have to be used exclusively for the purposes for which it has been furnished. Whatever the shape of spreading or reproduction without the written permission of TERMA S.p.A. is prohibited.