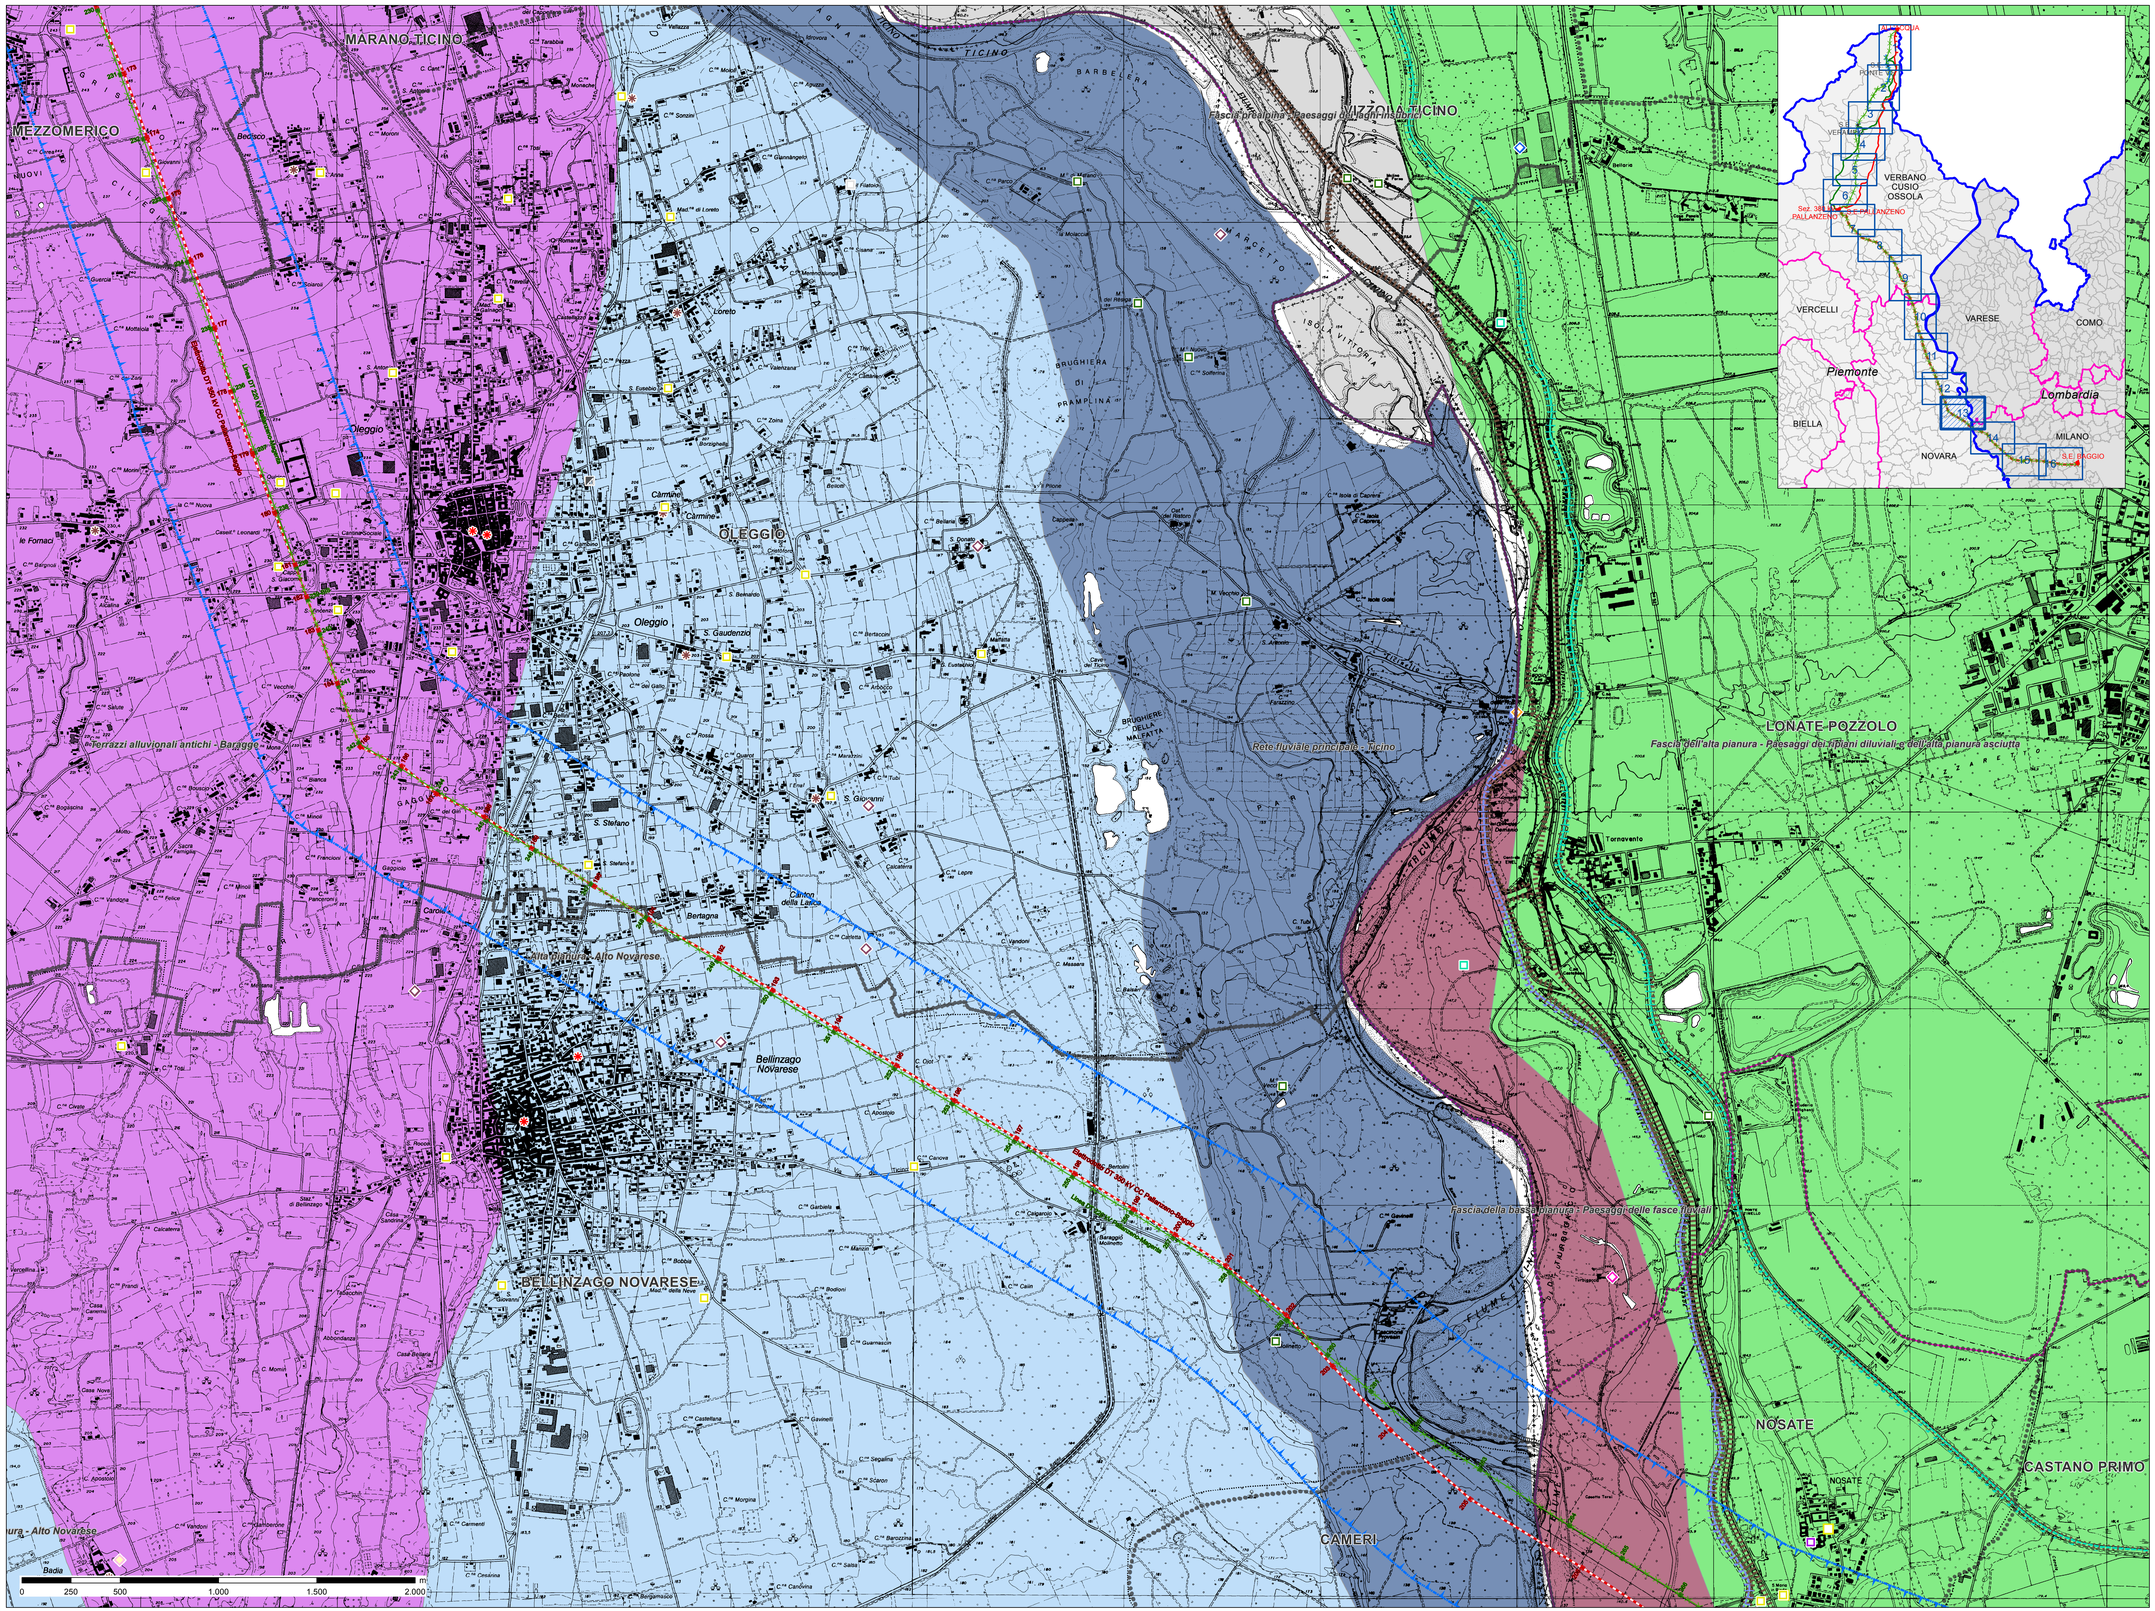
MARANO TICINO
MEZZOMERICO
OLEGGIO
Oleggio
BELLINZAGO NOVARESE
Bellinzago Novarese
LONATE POZZOLO
CAMERI
NOSATE
CASTANO PRIMO
Tornavento
Terrazzi alluvionali antichi - Baraggia
Fascia prealpina - Paesaggi dei laghi insubrici
Rete fluviale principale - Ticino
Fascia della alta pianura - Paesaggi dei ripiani diluviali e dell'alta pianura asciutta
Fascia della bassa pianura - Paesaggi delle fasce fluviali
Alta pianura - Alto Novarese
Elettrodotto DT 380 kV CC Pallanzeno-Baggio
Linea 220 kV T.221 Ponte V.F.-Verampio
Linea 220 kV T.222 Ponte V.F.-Verampio
Linea ST 132 kV T.426 Morasco-Ponte
Linea ST 132 kV T.427 Ponte-Fondovalle
Linea ST 380 kV Baggio-Turbigo
Linea DT 220 kV Magenta-Baggio
Linea DT 220 kV Pallanzeno-Magenta
Linea DT 132 kV Inee T.433 e T.460
Linea DT 220 kV Pallanzeno-Verampio
Sezione 380 kV stazione di Pallanzeno
Stazione elettrica di conversione alternata/continua Pallanzeno
Stazione elettrica di conversione alternata/continua Baggio
Raccordi 380 kV SE Baggio della 380 kV T.362 Turbigo-Baggio
Raccordi 380 kV SE Baggio della 380 kV T.328 Baggio-Bovisio
Raccordi 380 kV SE Pallanzeno
Elettrodotto DT 132 kV T.433 Verampio-Crevola T. e 132 kV T.460 Verampio-Domo Toce
Elettrodotto DT 220 kV Pallanzeno-Verampio
Elettrodotto DT 380 kV AF Acqua-Pallanzeno
Elettrodotto ST 220 kV Ponte-Verampio
Elettrodotto ST 220 kV AF Acqua-Ponte
Elettrodotto interrato 132 kV T.427 Ponte-Fondovalle
Elettrodotto interrato 132 kV T.426 Morasco-Ponte
Linea ST 220 kV T.220 Ponte V.F.-AF Acqua
Linea 220 kV T.221 Ponte V.F.-Verampio
Linea 220 kV T.222 Ponte V.F.-Verampio
Linea ST 132 kV T.427 Ponte-Fondovalle
Linea ST 132 kV T.426 Morasco-Ponte
Sezione 380 kV stazione di Pallanzeno
Stazione elettrica di conversione alternata/continua Pallanzeno
Stazione elettrica di conversione alternata/continua Baggio
Raccordi 380 kV SE Baggio della 380 kV T.362 Turbigo-Baggio
Raccordi 380 kV SE Baggio della 380 kV T.328 Baggio-Bovisio
Raccordi 380 kV SE Pallanzeno
Elettrodotto DT 380 kV AF Acqua-Pallanzeno
Elettrodotto DT 220 kV Pallanzeno-Verampio
Elettrodotto DT 132 kV T.433 Verampio-Crevola T. e 132 kV T.460 Verampio-Domo Toce
Elettrodotto DT 380 kV CC Pallanzeno-Baggio
Linea DT 220 kV Magenta-Baggio
Linea DT 220 kV Pallanzeno-Magenta
Linea DT 132 kV Inee T.433 e T.460
Linea ST 380 kV Baggio-Turbigo
Linea DT 220 kV Pallanzeno-Verampio
Linea DT 132 kV Inee T.433 e T.460
Linea ST 380 kV Baggio-Turbigo
Linea DT 220 kV Magenta-Baggio
Linea DT 220 kV Pallanzeno-Magenta