


Fontanile F14


Scala 1:1000

Profilo idraulico tratto investigato

Lunghezza	254 m
Dislivello	0,25 m
Pendenza	0,001 - 1%

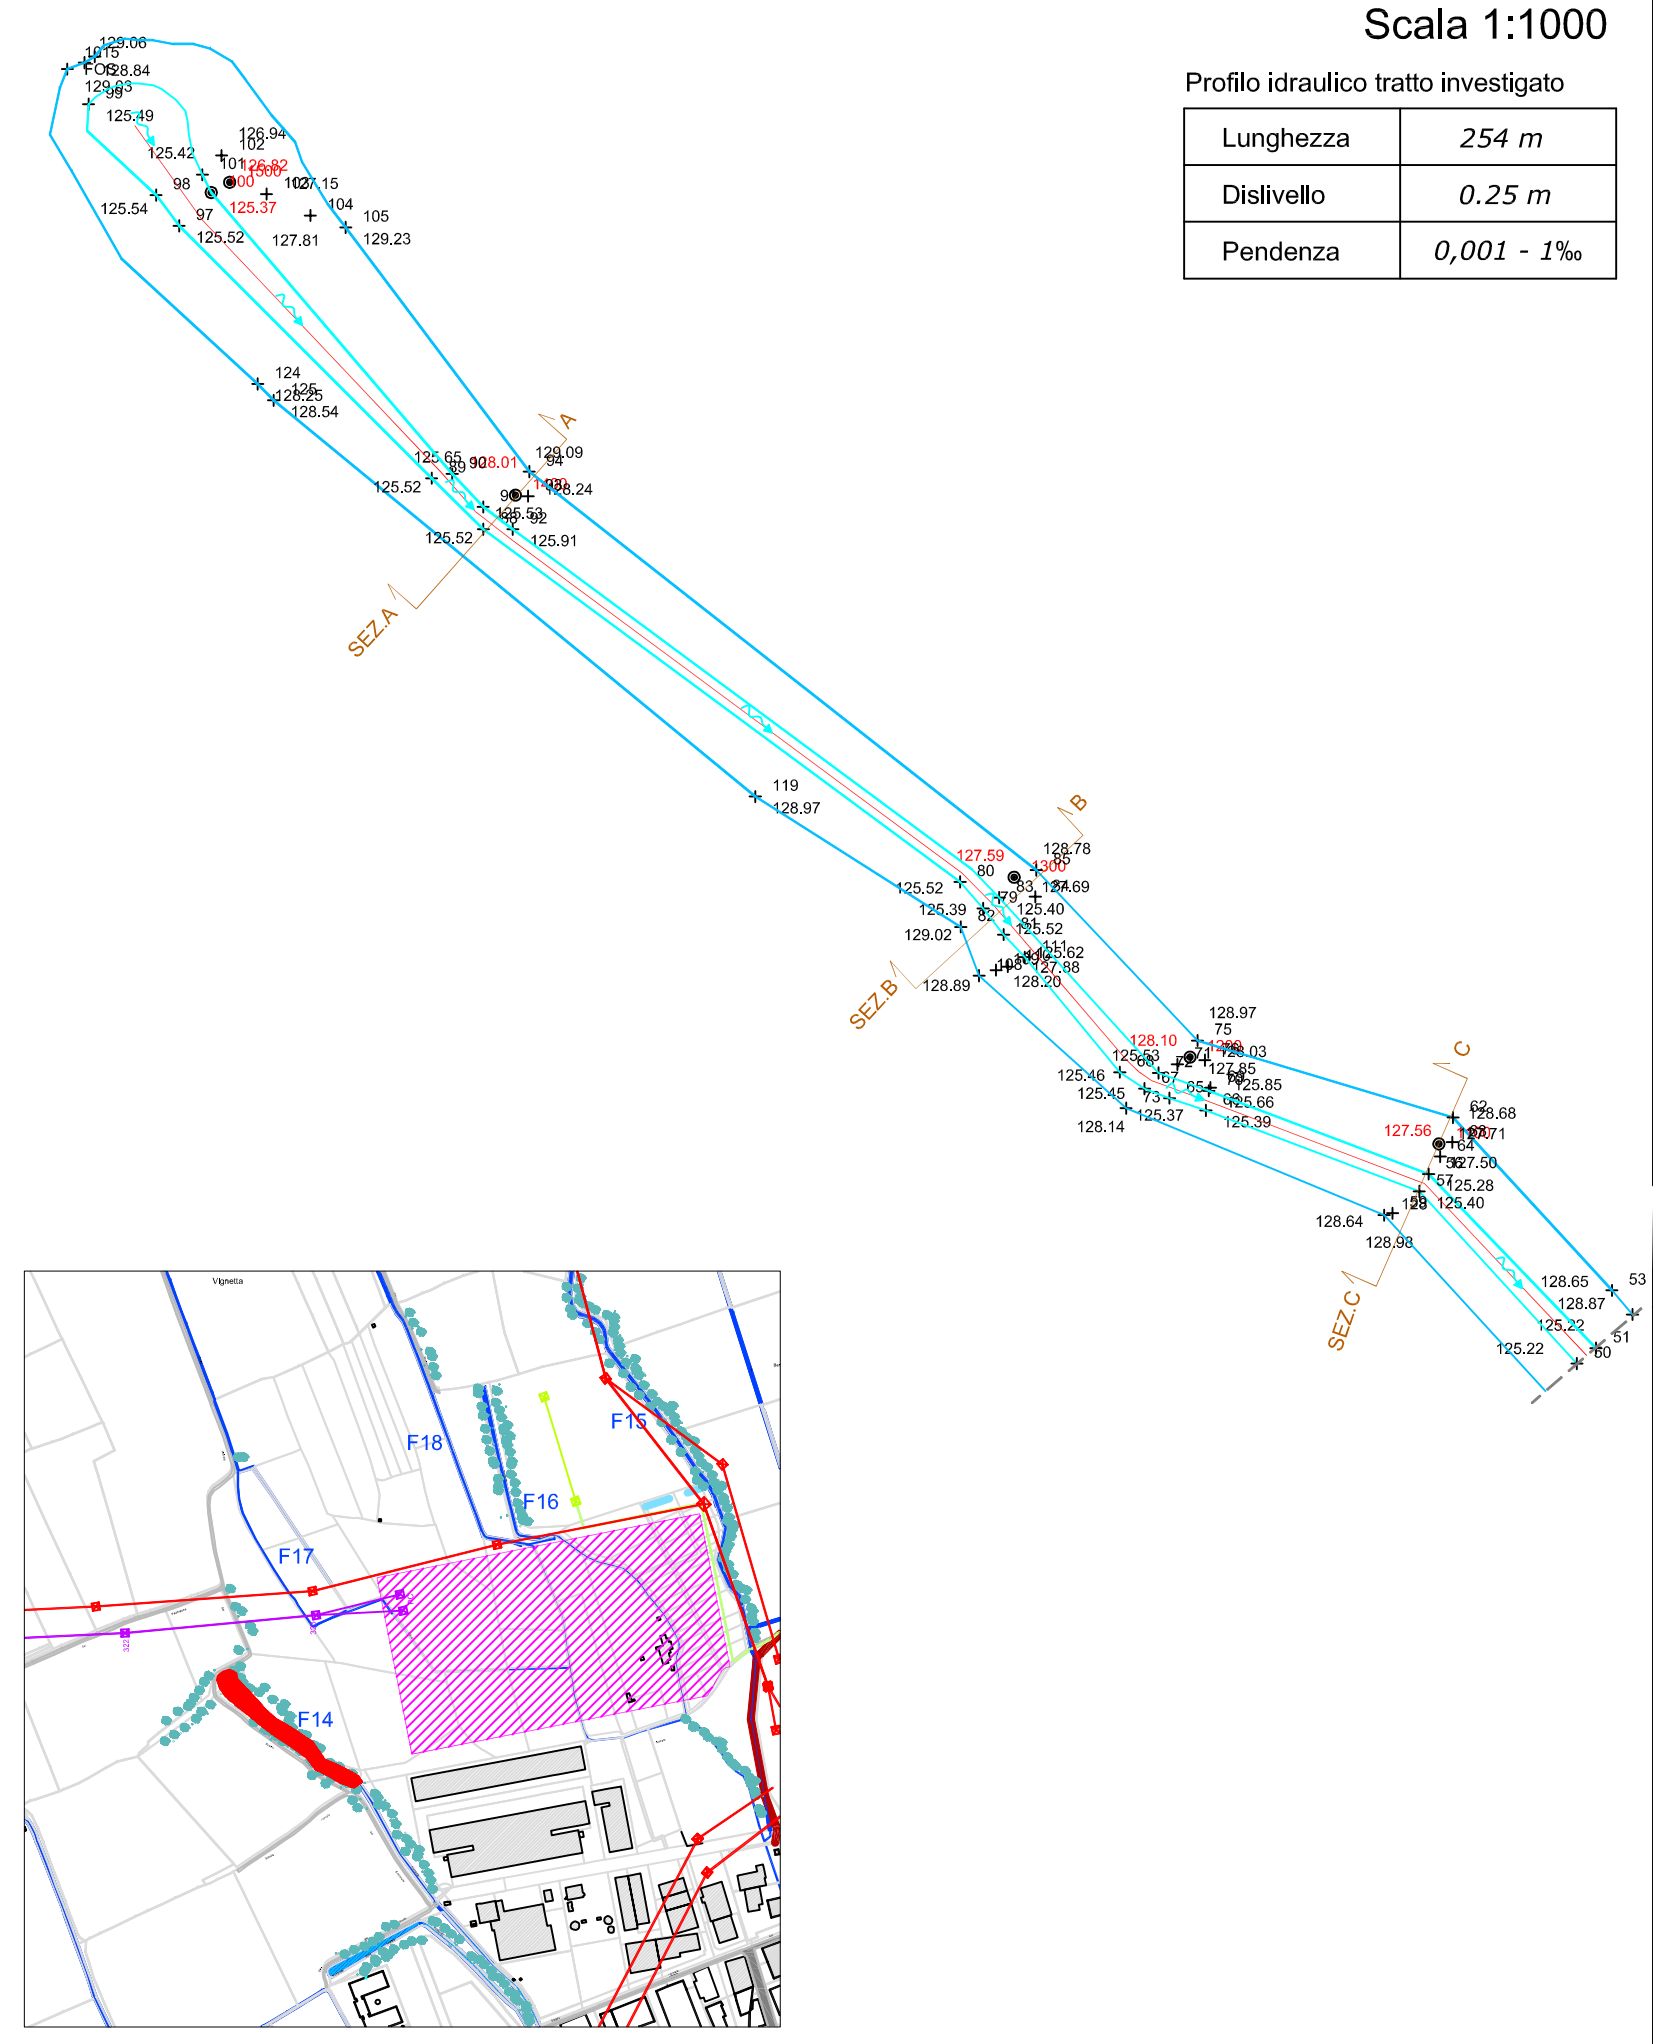

SEZIONI FONTANILE F14 - 1:200

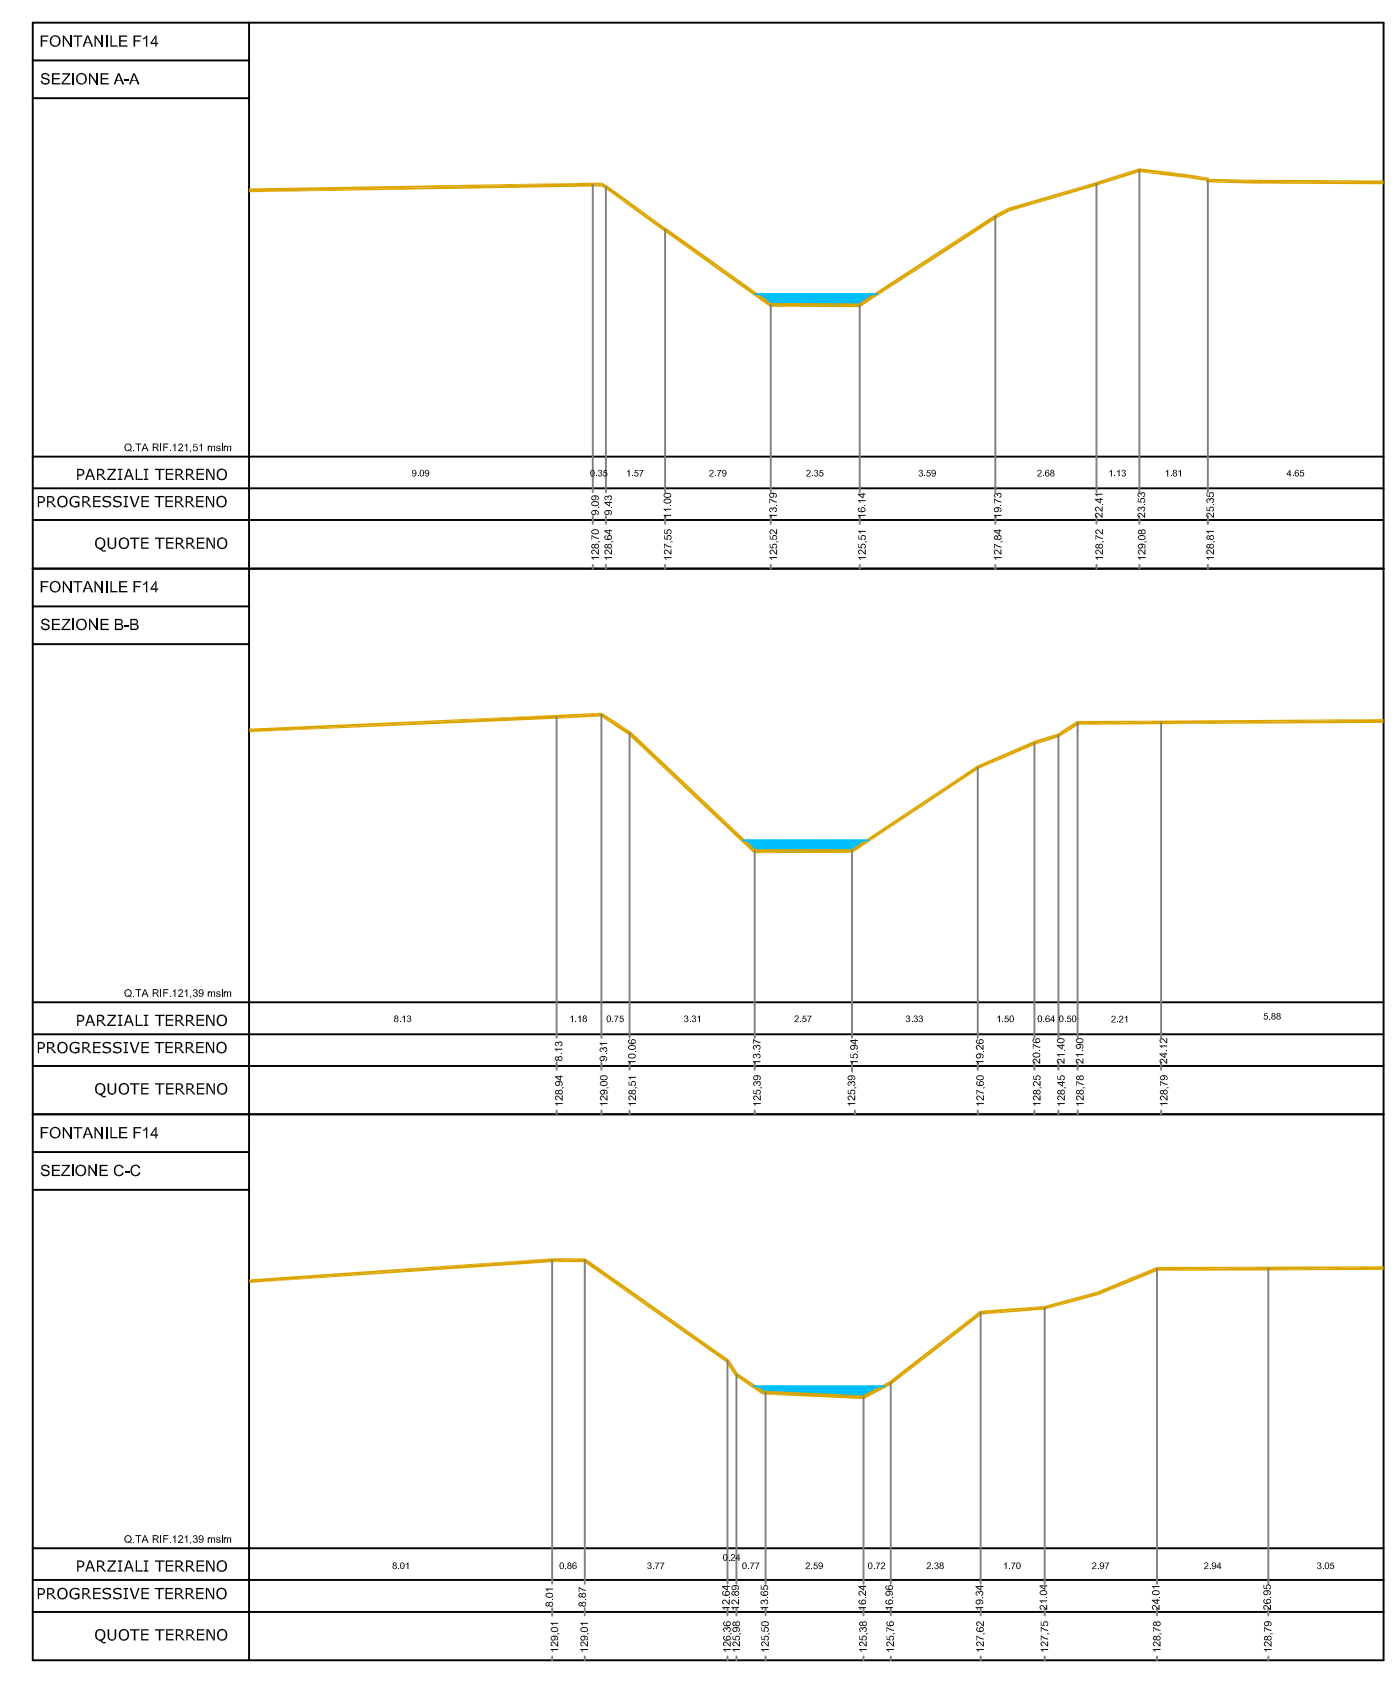


Fontanile F16


Scala 1:1000

Profilo idraulico tratto investigato

Lunghezza	247 m
Dislivello	0,11 m
Pendenza	0,0004 - 0,4%

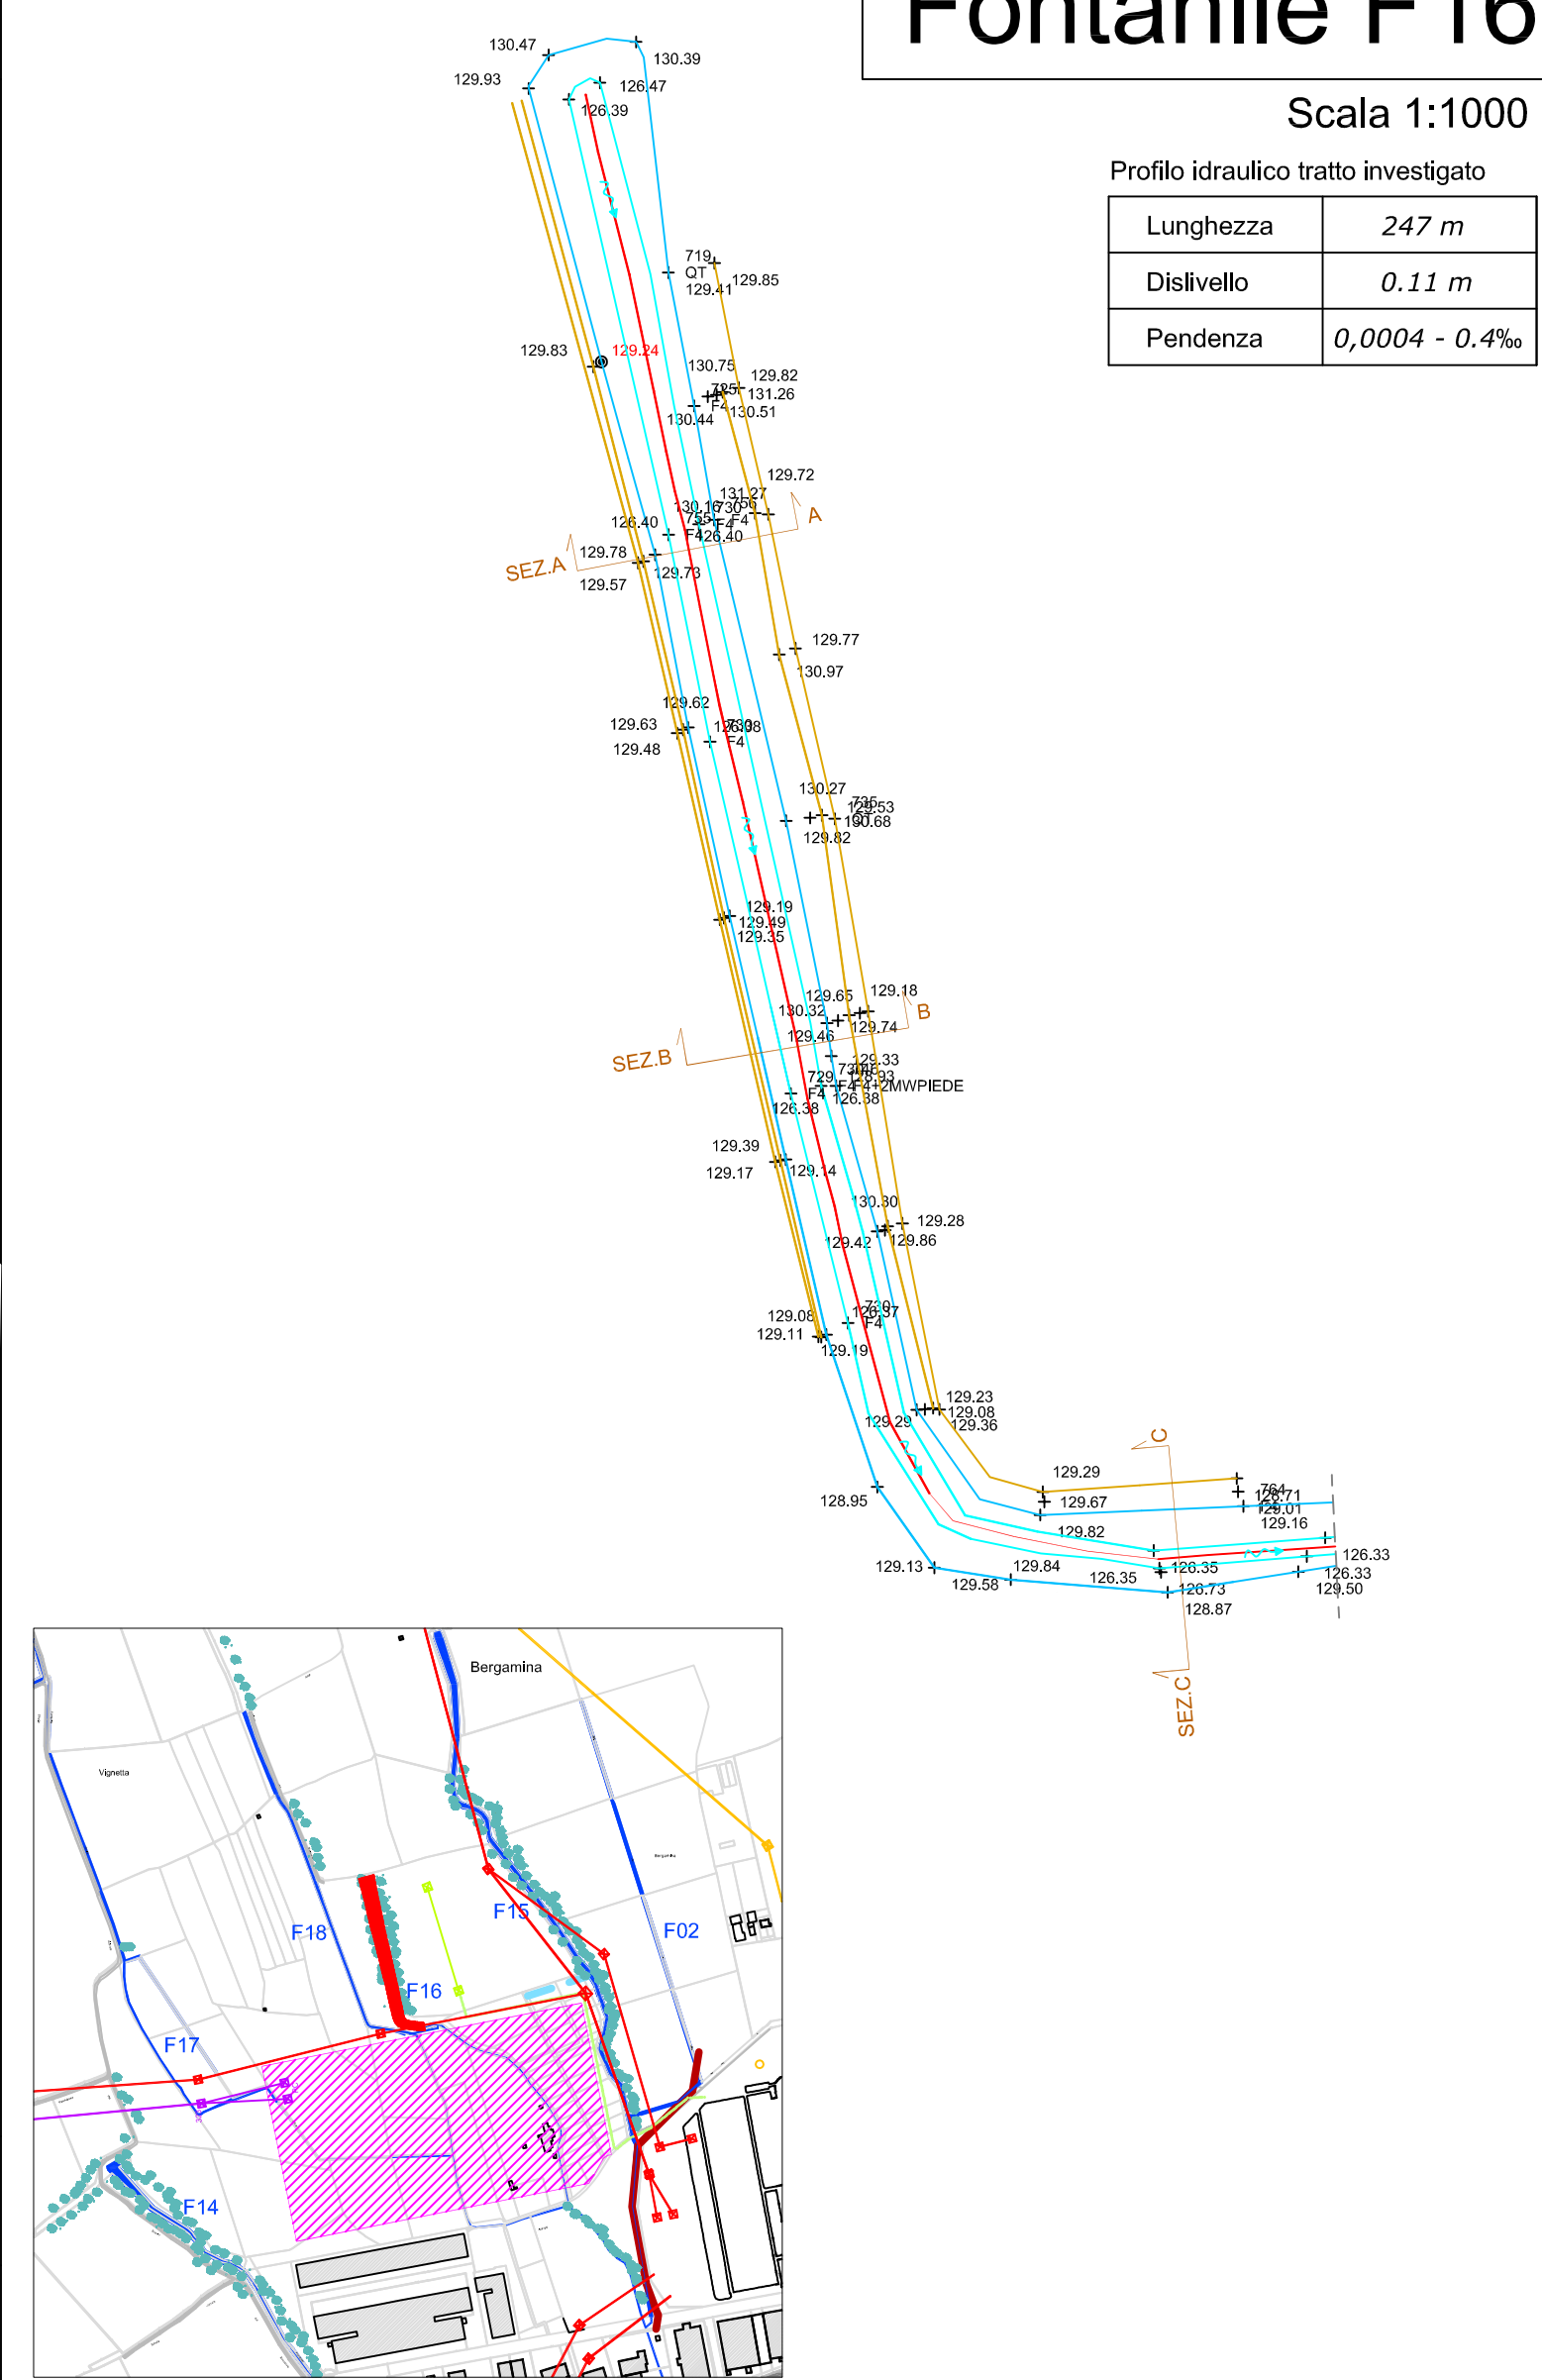

SEZIONI FONTANILE F16 - 1:200

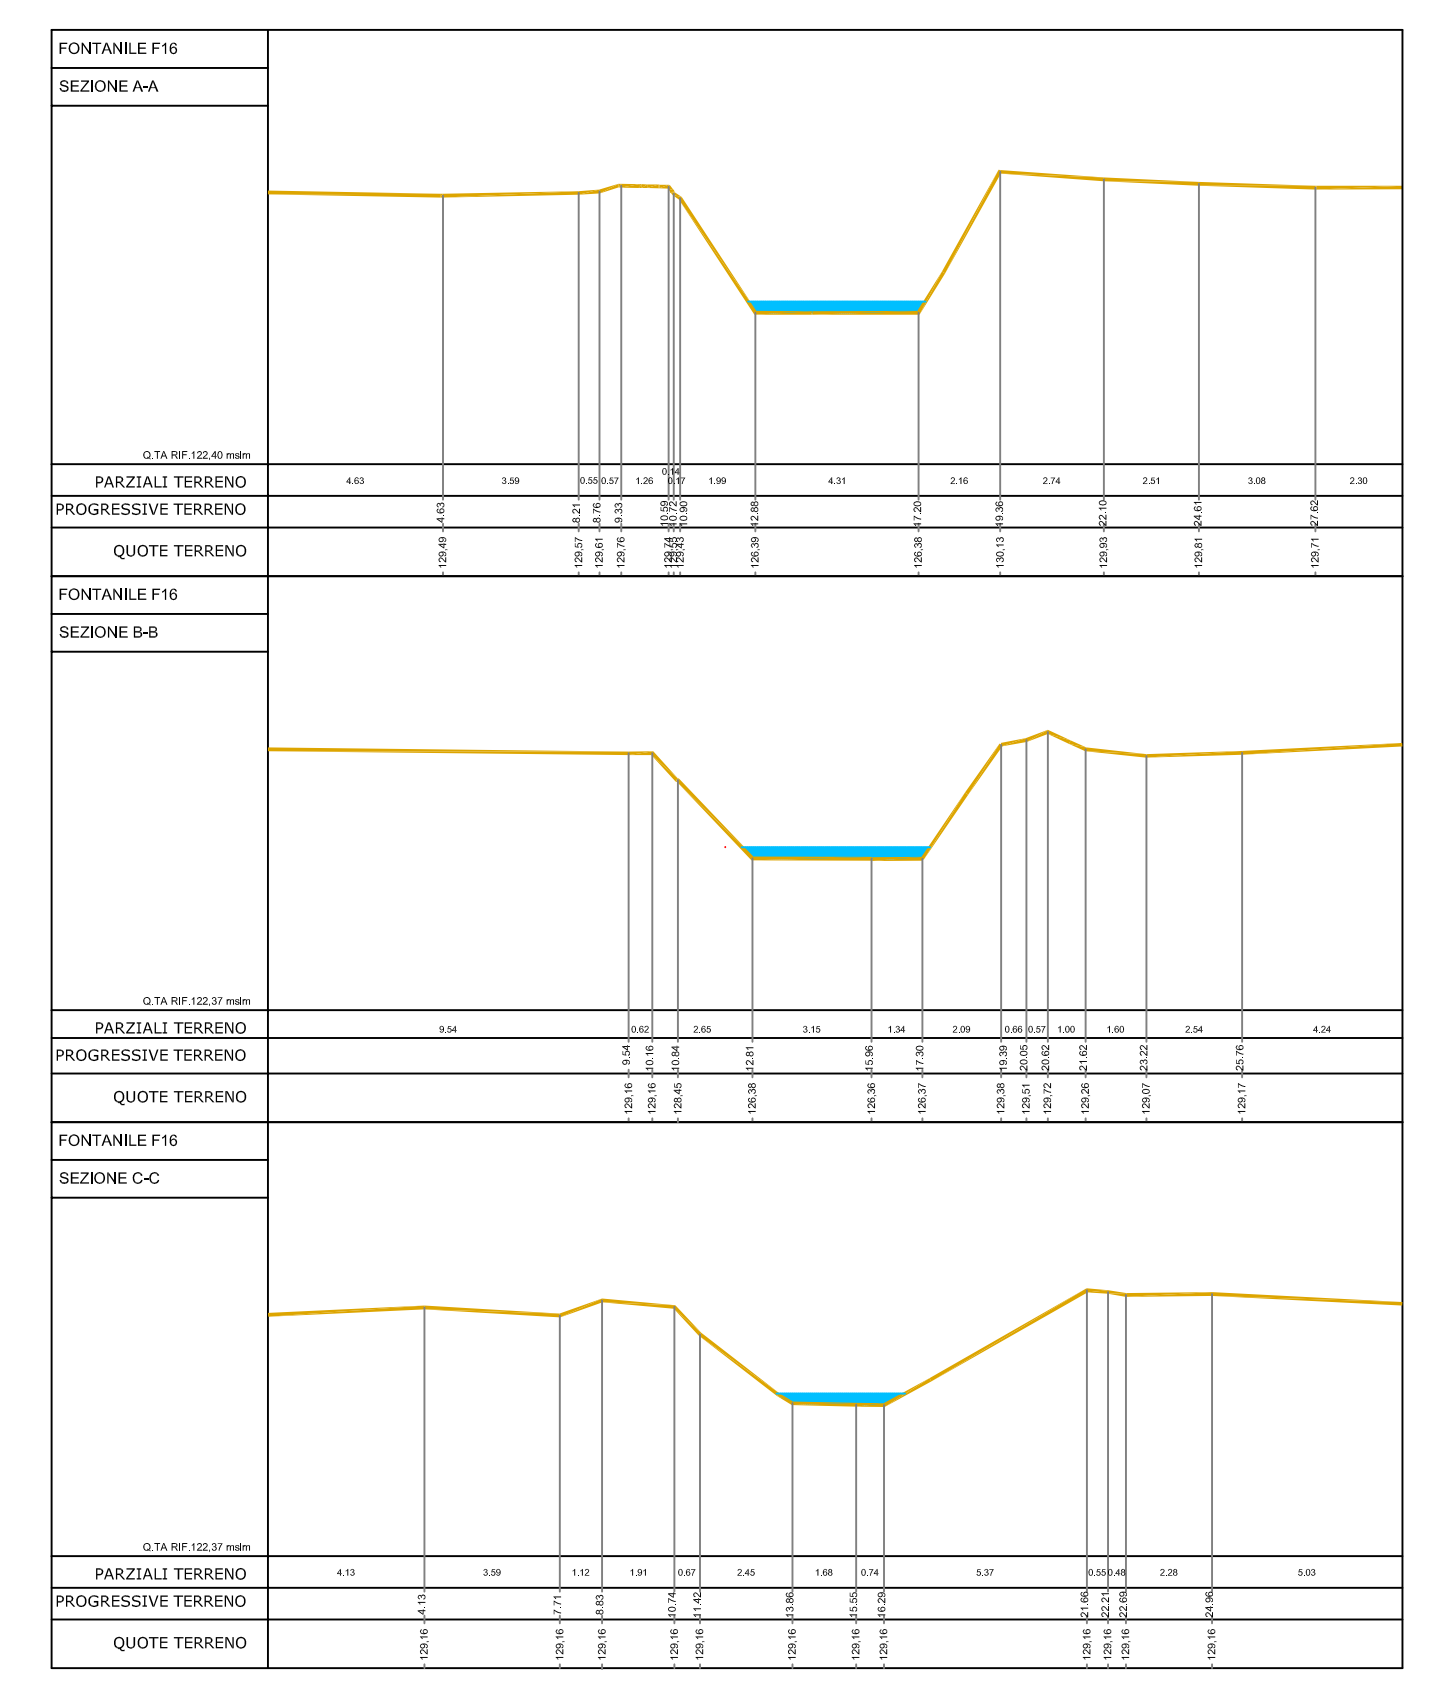


Fontanile F15


Scala 1:1000

Profilo idraulico tratto investigato

Lunghezza	228 m
Dislivello	0,24 m
Pendenza	0,001 - 1%

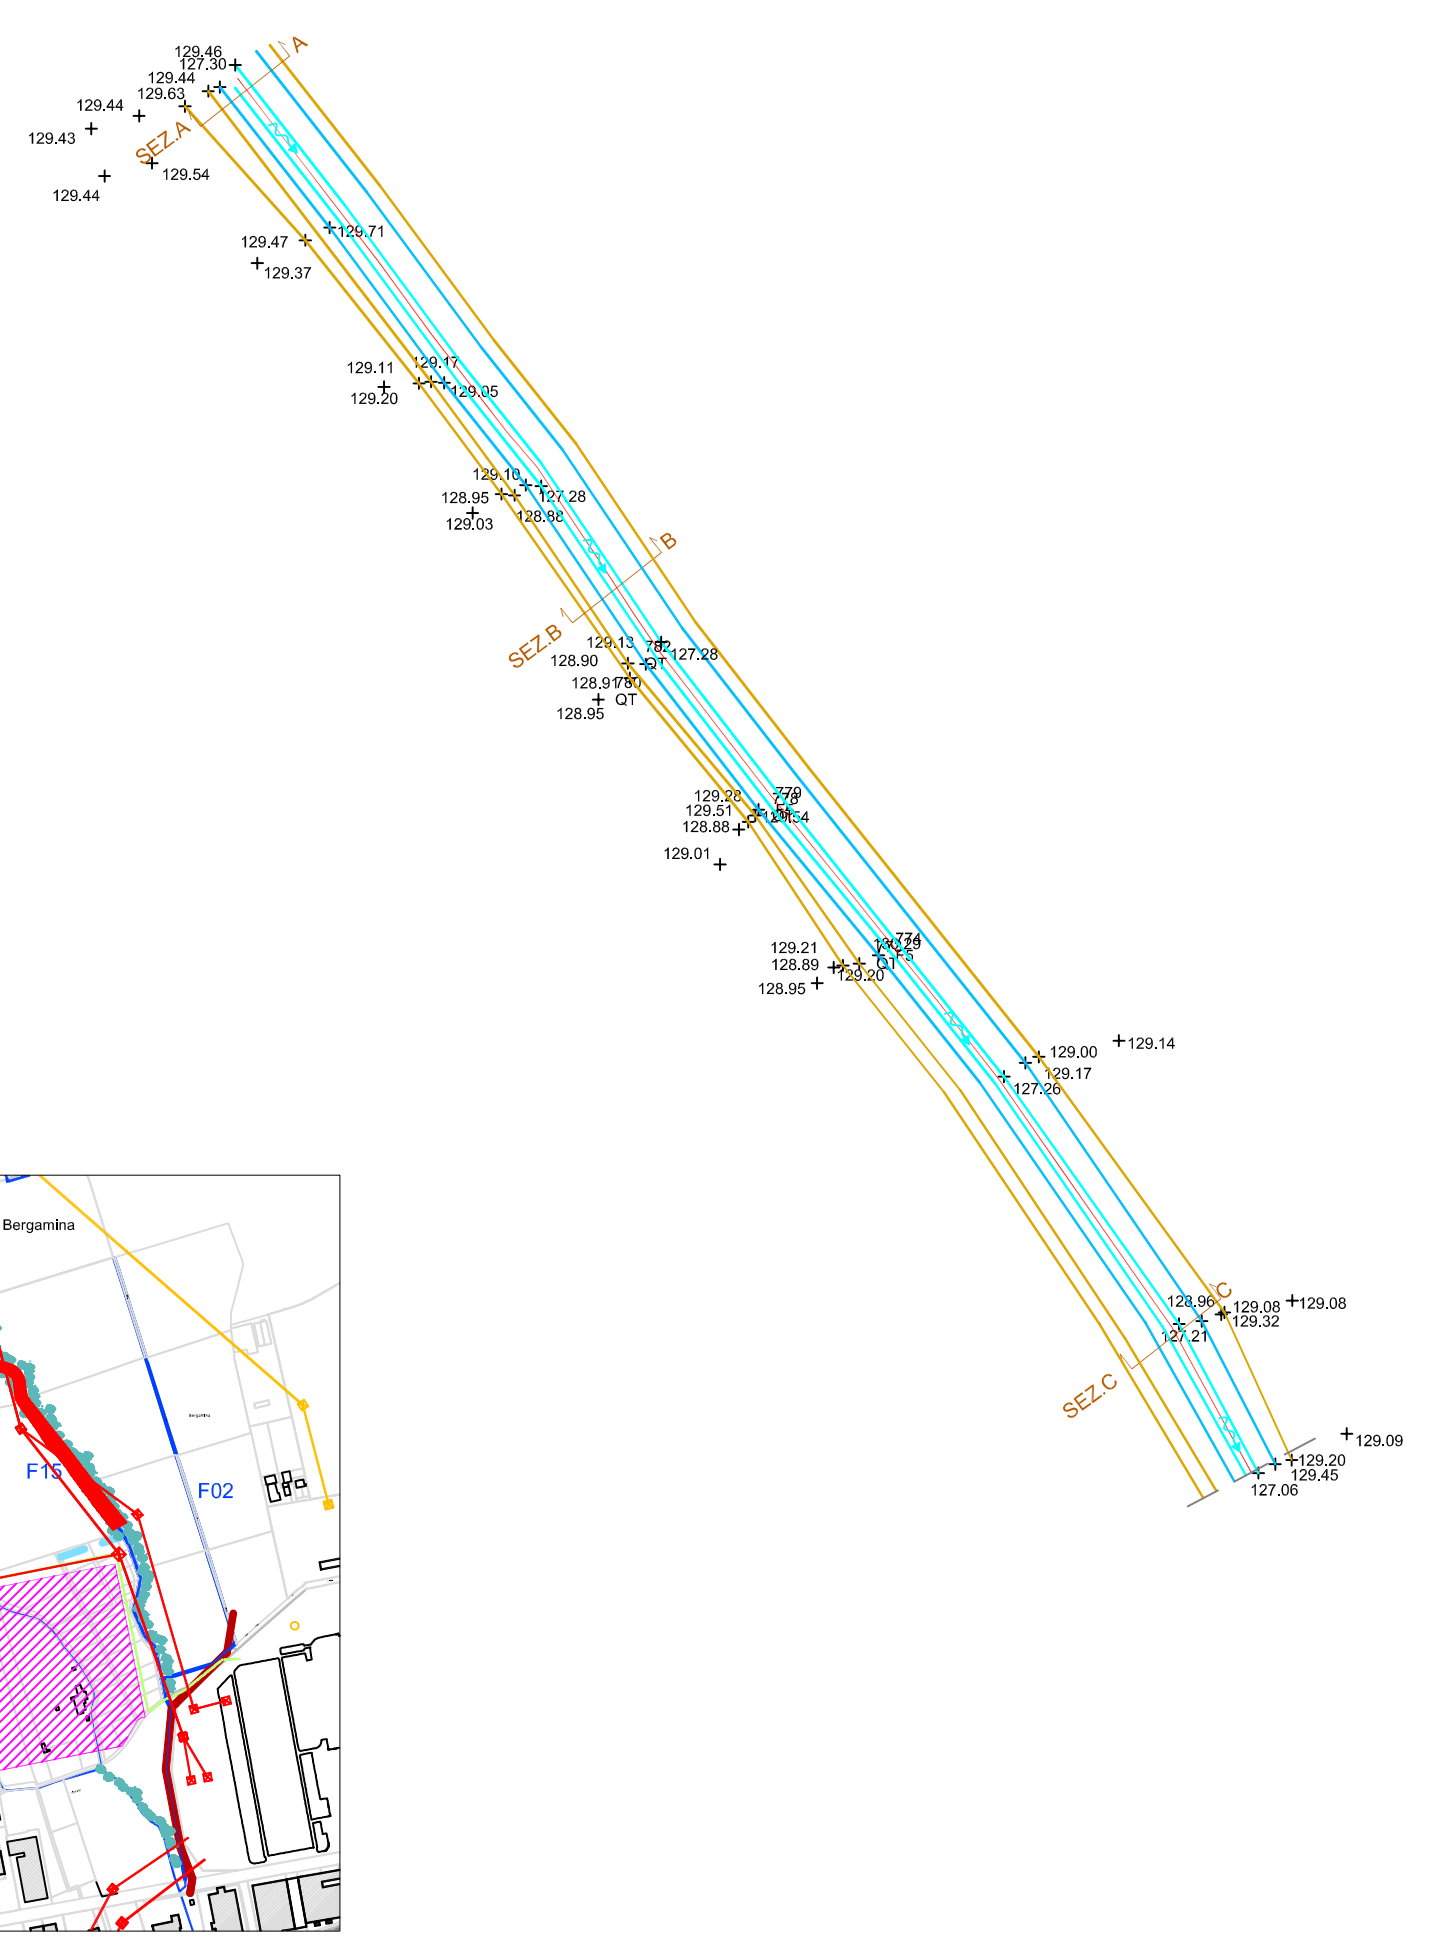


SEZIONI FONTANILE F15 - 1:200

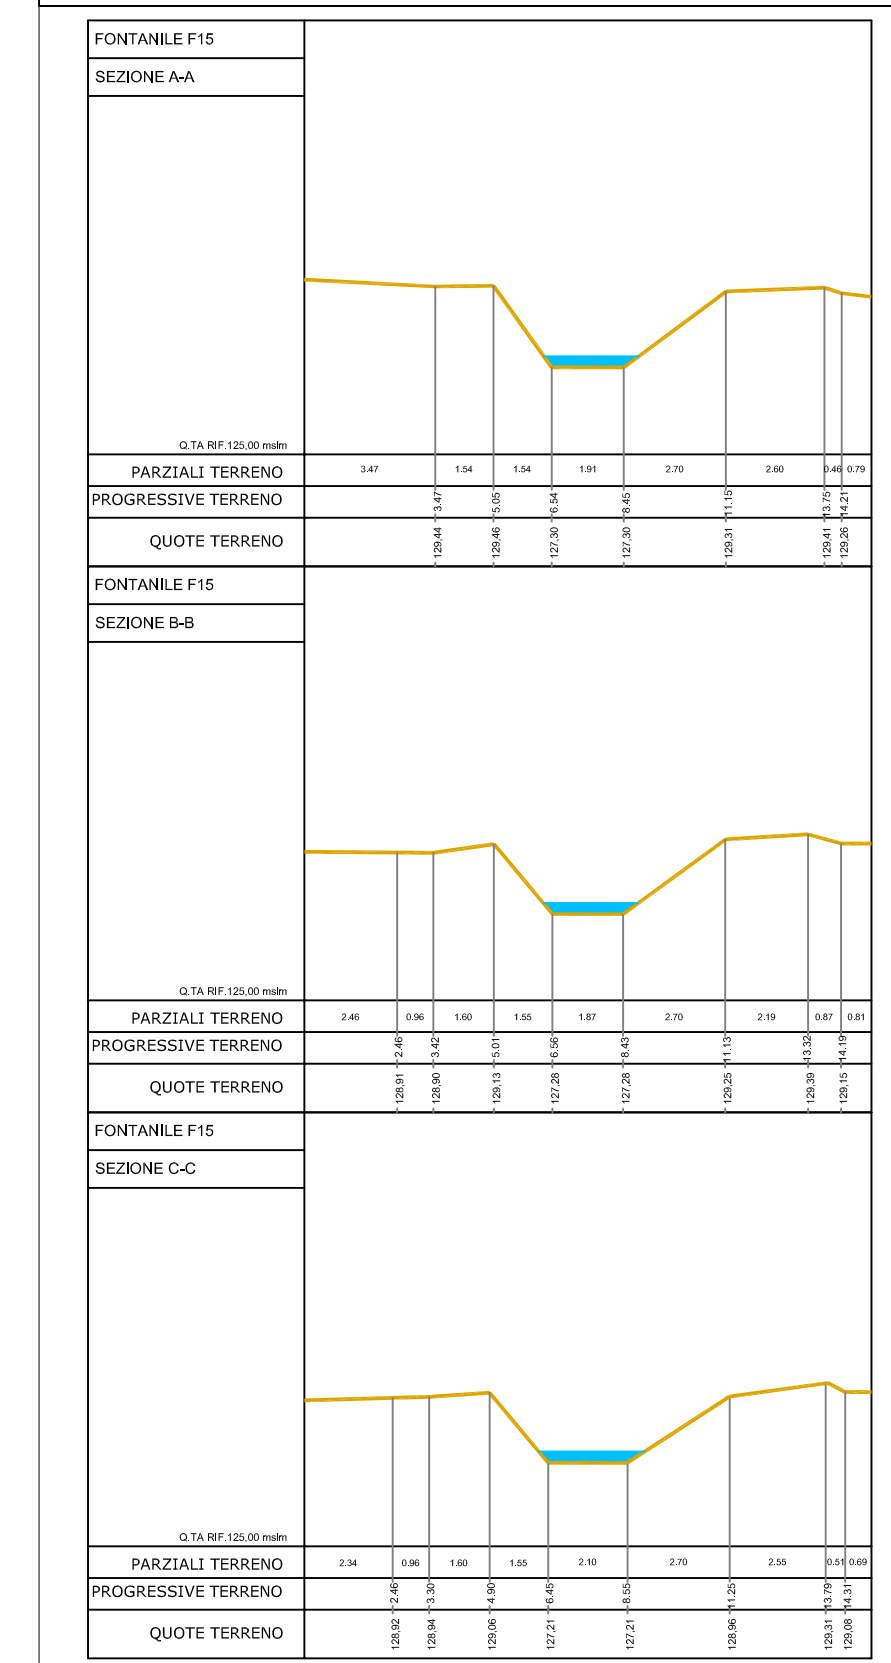


LEGENDA

	Perimetro nuova stazione di progetto
	Vegetazione esistente
	Fontanili esistenti
	Numerazione corso d'acqua da "Carta idrogeologica ed idrografica - PGT Settimo Milanese"
	Linea HVDC
	Linee 380 kV
	Linee 132 kV
	Linea e cavo interrato 132 kV FS
RILIEVO TOPOGRAFICO	
	Punti e quote di rilievo
	Alveo fontanile
	Limite scarpata fontanile
	Tratto investigato
	Linea di sezione

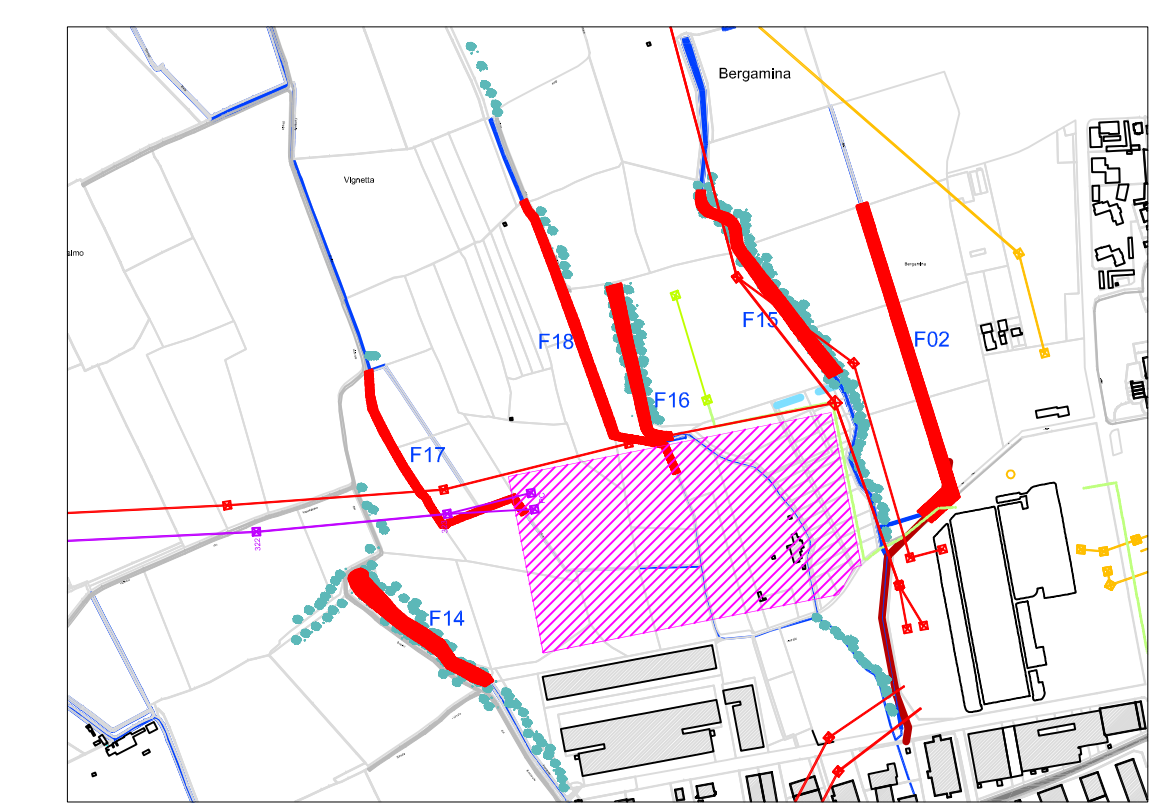

Inquadramento rilievo fontanili (scala 1:10000)

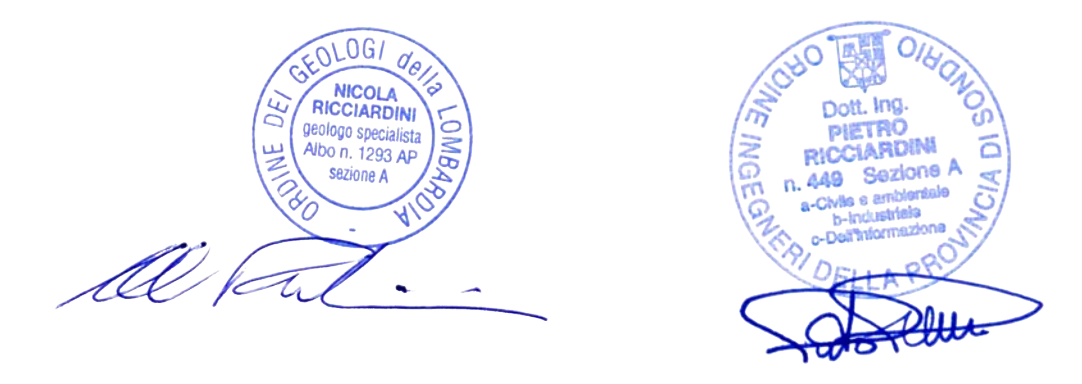

REVISIONI					
N.	DATA	DESCRIZIONE	ELABORATO	VERIFICATO	APPROVATO
00	30/05/2016	Prima emissione	Geotech	V. De Santis	N. Rivabene
PROGETTISTA		CODIFICA DELL'ELABORATO		Terna Rete Italia	
GEO TECH S.r.l.		DERX10004BSAM02098_02		Terna Group	
PROGETTO		TITOLO			
RICAVATO DAL DOC. TERNA		Razionalizzazione Val Formazza e Interconnector "All'Acqua - Pallanzeno - Baggio"			
CLASSIFICAZ. DI SICUREZZA		SOLUZIONE INTERFERENZA CON RETICOLO IDRICO MINORE			
		Rilievo topografico - Fontanili esistenti			
NOME DEL FILE		SCALA	FOGLIO		
DERX10004BSAM02098_02_1		VARIA	1/2		
Questo documento contiene informazioni di proprietà Terna S.p.A. e deve essere utilizzato esclusivamente dal destinatario in relazione alle finalità per le quali è stato ricevuto. E' vietata qualsiasi forma di riproduzione o divulgazione senza l'esplicito consenso di Terna S.p.A. This document contains information proprietary to TERNA S.p.A. and it will have to be used exclusively for the purposes for which it has been furnished. Whichever shape of spreading or reproduction without the written permission of T ERNA S.p.A. is prohibi.					