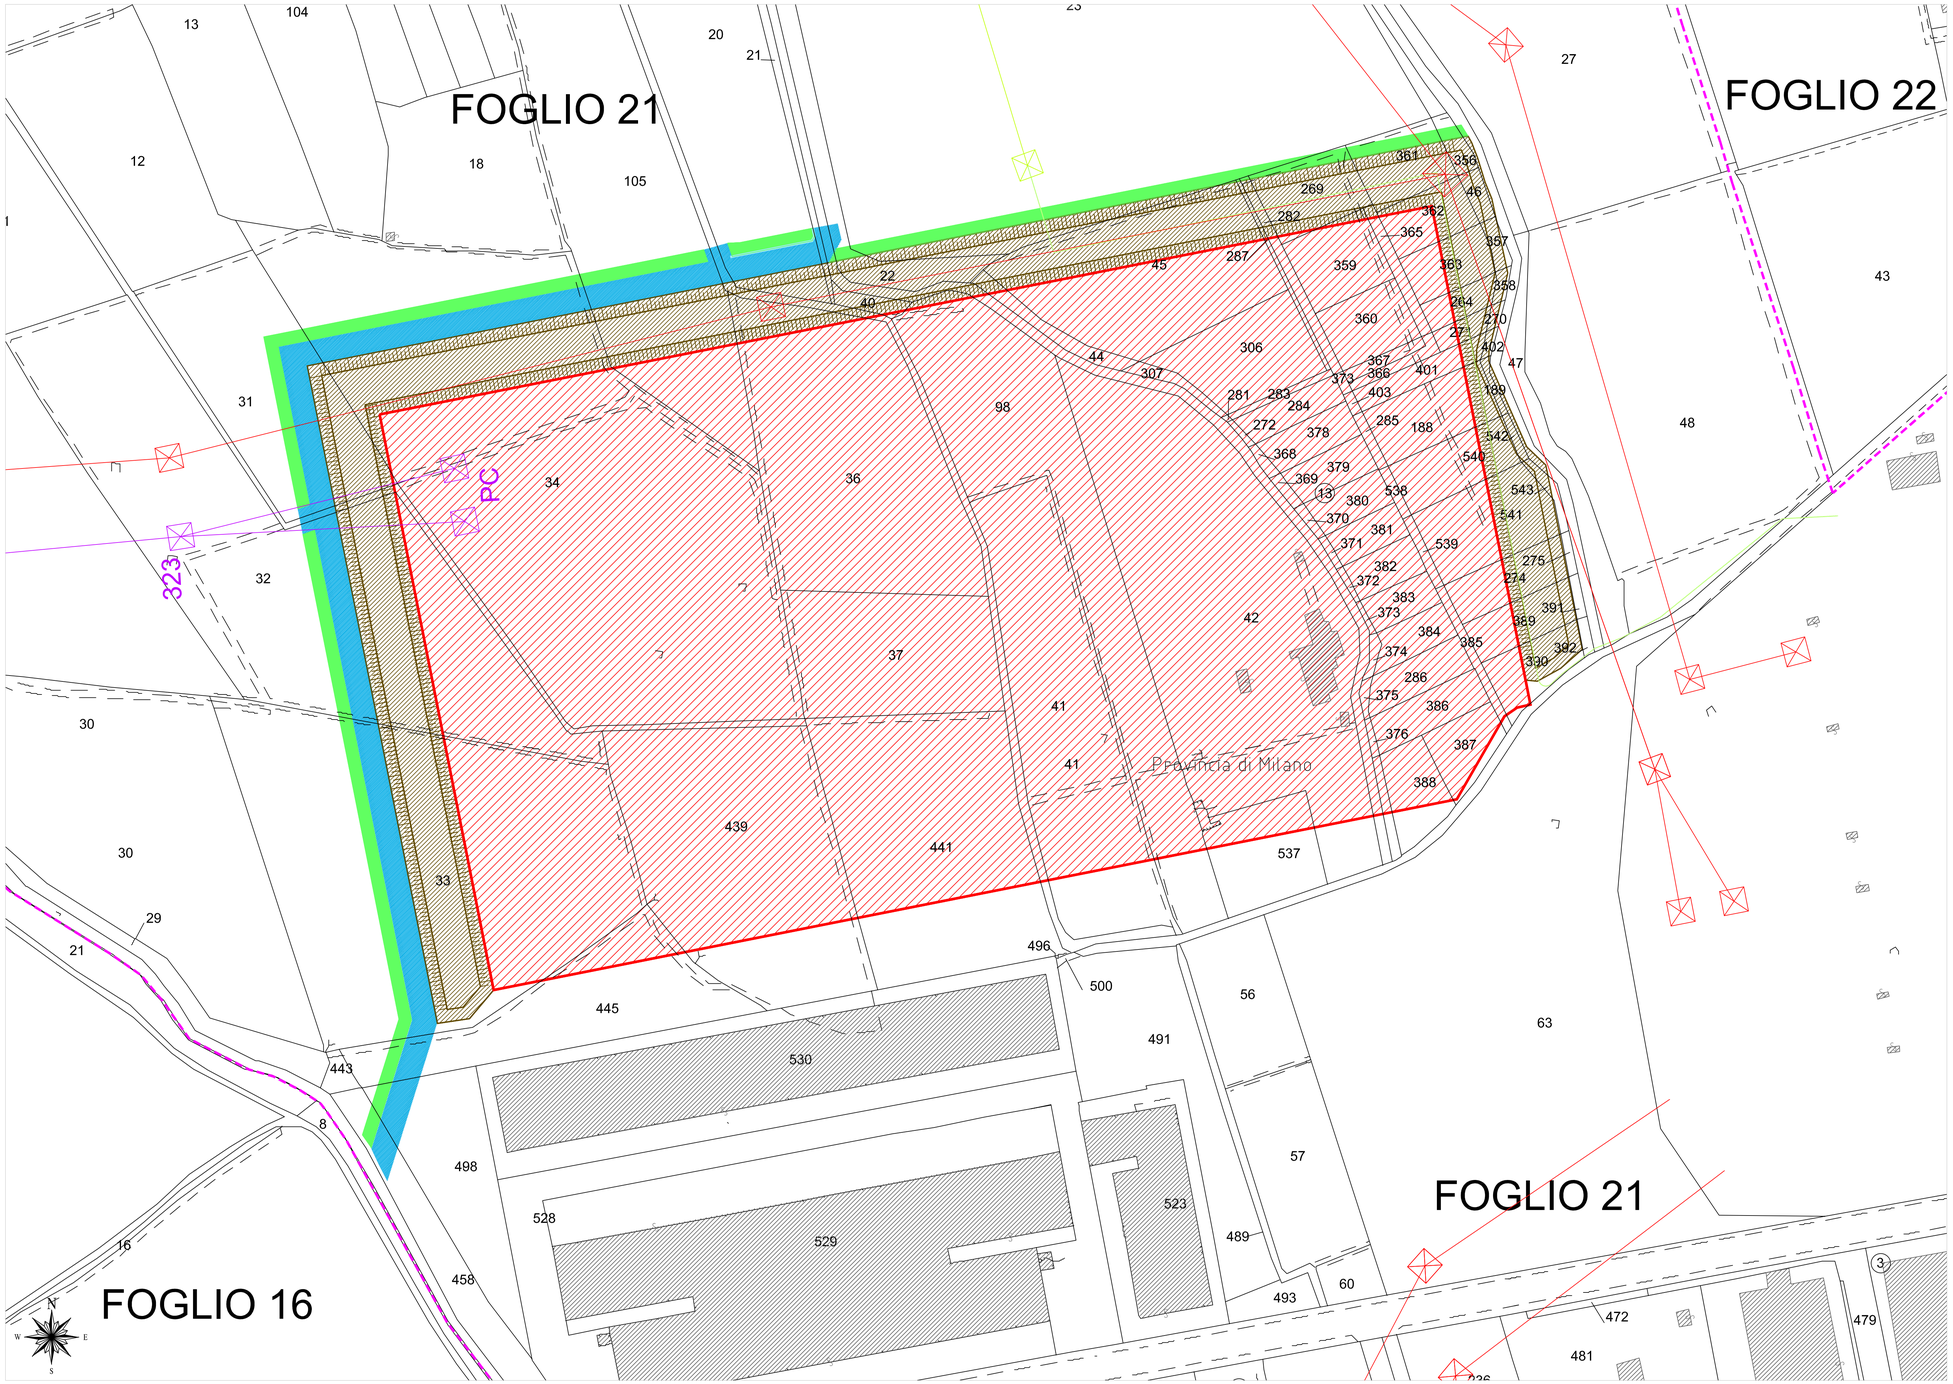

LEGENDA

	Limite Foglio Catastale
	Perimetro nuova stazione di progetto
	Fascia di realizzazione rilevato (25m.)
	Fascia di realizzazione nuovo canale (10m.)
	Fascia tampone tra fosso e terreni confinanti (5m.)
	Linea HVDC
	Linee 380 kV
	Linee 132 kV
	Linea e cavo interrato 132 kV FS

REVISIONI

N.	DATA	DESCRIZIONE	ELABORATO	VERIFICATO	APPROVATO
00	30/05/2016	Prima emissione	Geotech	V. De Sanctis	N. Rivabene

PROGETTISTA

GEOTECH S.r.l.
SOCIETA' DI INGEGNERIA
Via Nino F. Medagrin (KO)
Telefono/fax - Fax/telefono
E-mail: info@geotech-srl.it
Sito: www.geotechsrl.it

CODIFICA DELL'ELABORATO

DERX10004BSAM02098_04

Terna Rete Italia
TERNA GROUP

PROGETTO

RICAVATO DAL DOC. TERNA

CLASSIFICAZ. DI SICUREZZA

TITOLO

Razionalizzazione Val Formazza e Interconnector
"All'Acqua - Pallanzeno - Baggio"
Proposta localizzativa alternativa Stazione Elettrica HVDC di Baggio

SOLUZIONE INTERFERENZA CON RETICOLO IDRICO MINORE

Planimetria catastale

NOME DEL FILE	SCALA	FOGLIO
DERX10004BSAM02098_04	1:1000	1/1

Questo documento contiene informazioni di proprietà Terna S.p.A. e deve essere utilizzato esclusivamente dal destinatario in relazione alle finalità per le quali è stato ricevuto. E' vietata qualsiasi forma di riproduzione o divulgazione senza esplicito consenso di Terna S.p.A.
This document contains information proprietary to TERNA S.p.A. and it will have to be used exclusively for the purposes for which it has been furnished. Whichever shape of spreading or reproduction without the written permission of T ERNA S.p.A. is prohibit.