

COROGRAFIA Scala 1:500.000



0	12/06/2018	EMISSIONE PER PERMESSI		F.CERRUTO	G.BRIA
INDICE	DATA	REVISIONI		ELABORATO	VERIFICATO
		PROGETTISTA Rif TPIDL: 073670C-703-DW-3252-390 TECHNIP ITALY DIREZIONE LAVORI S.p.A.		Dis. PG-AMB-981	
PROGETTO MET. GAGLIANO - TERMINI IMERESE ED OPERE CONNESSE DP 75 bar - MOP 24 bar				Fg. 1 di 15	
REGIONE SICILIA				Comm. NR/16141	
				INDICE	
				Scala 1:10000	
CARTA DEI CORRIDOI ECOLOGICI TRACCIATO CONDOTTA DA DISMETTERE				Sostituisce il Sostituito dal	


PROGETTO MET. GAGLIANO – TERMINI IMERESE
ED OPERE CONNESSE DP 75 bar – MOP 24 bar

MET. GAGLIANO – TERMINI IMERESE DN 400 (16"), MOP 24 bar

CARTA DEI CORRIDOI ECOLOGICI
TRACCIATO CONDOTTA DA DISMETTERE

0	12/06/2018	EMISSIONE PER PERMESSI	F.CERRUTO	G.BRIA	V.FORLIVESI G.GIOVANNINI
INDICE	DATA	REVISIONI	ELABORATO	VERIFICATO	APPROVATO
			PROGETTISTA 		
			Dis. PG-AMB-981		Foglio 2 di 15
			Comm. NR/16141		Scala 1:10000

C.T.R. F. 623070

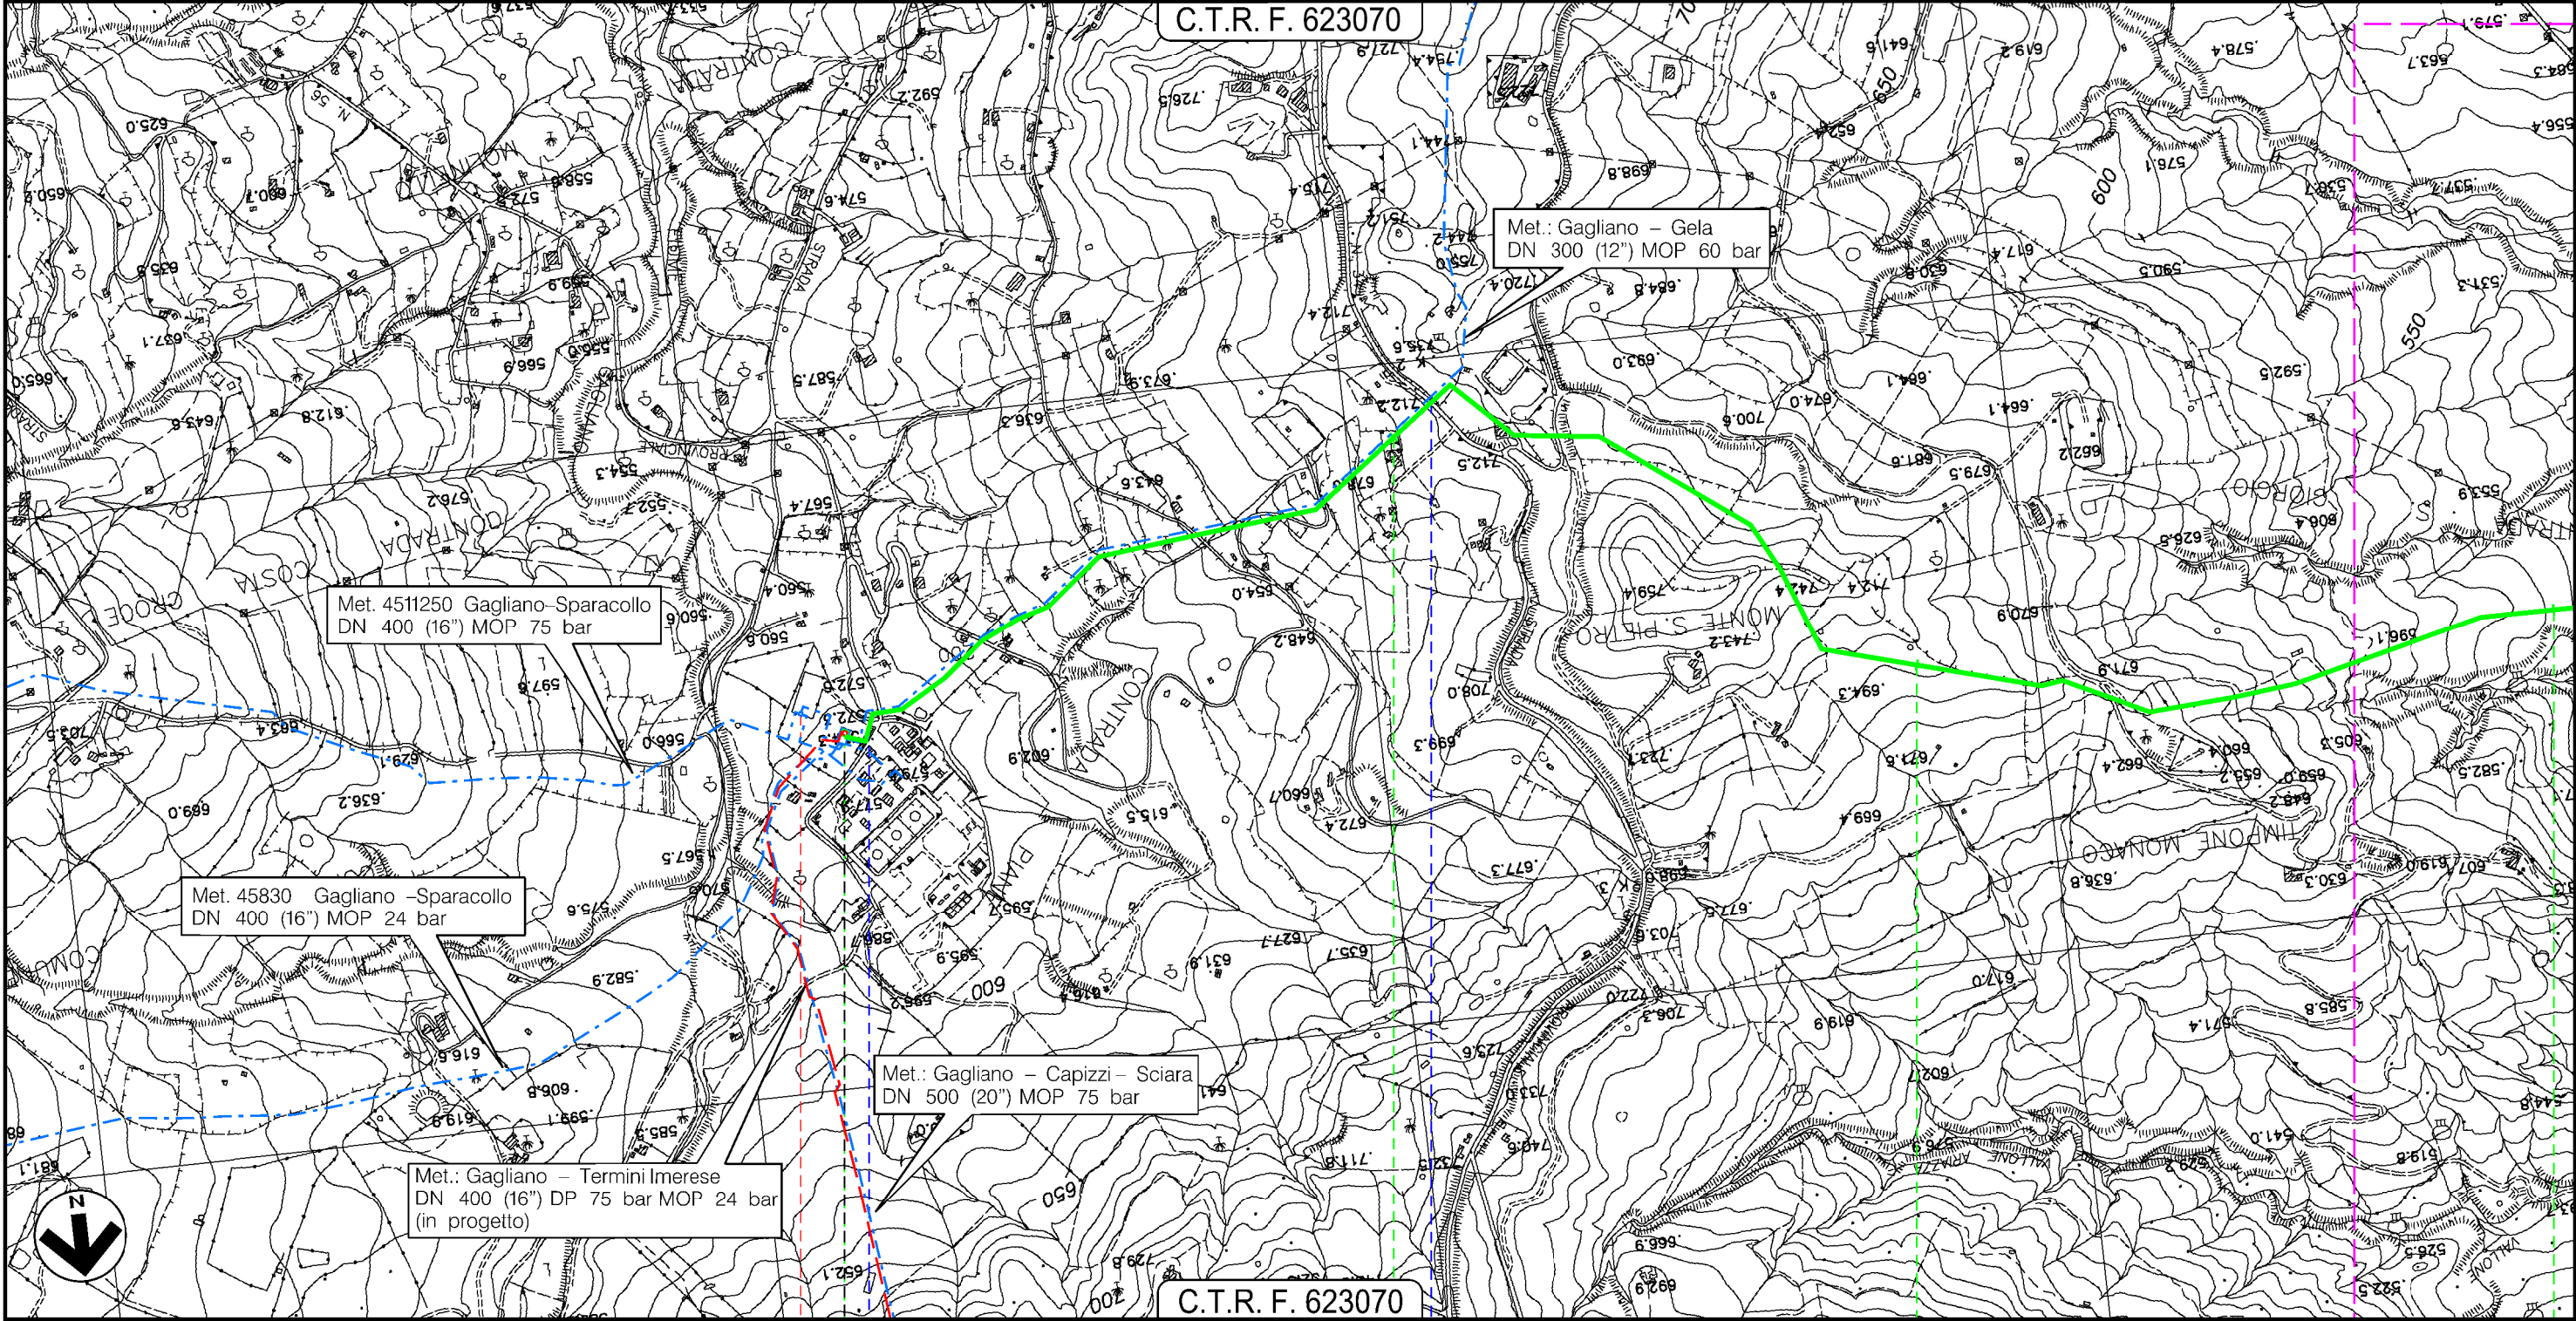

Met. 4511250 Gagliano – Sparacollo
DN 400 (16") MOP 75 bar

Met. 45830 Gagliano – Sparacollo
DN 400 (16") MOP 24 bar

Met.: Gagliano – Capizzi – Sciarra
DN 500 (20") MOP 75 bar

Met.: Gagliano – Termini Imerese
DN 400 (16") DP 75 bar MOP 24 bar
(in progetto)

Met.: Gagliano – Gela
DN 300 (12") MOP 60 bar

C.T.R. F. 623070

GAGLIANO CASTELFERRATO
ENNA

4511250/1

45830/1 - 45410/1
438001/1 - 450570/1

● Vallone delle Piane

● S.P. N.34


Il presente disegno e' di proprieta' aziendale - La Societa' tutelera' i propri diritti a termine di legge.

PROGETTO MET. GAGLIANO – TERMINI IMERESE
ED OPERE CONNESSE DP 75 bar – MOP 24 bar

MET. GAGLIANO – TERMINI IMERESE DN 400 (16”), MOP 24 bar

CARTA DEI CORRIDOI ECOLOGICI
TRACCIATO CONDOTTA DA DISMETTERE

0	12/06/2018	EMISSIONE PER PERMESSI	F.CERRUTO	G.BRIA	V.FORLIVESTI G.GIOVANNINI
INDICE	DATA	REVISIONI	ELABORATO	VERIFICATO	APPROVATO
			PROGETTISTA 		
			Dis. PG-AMB-981		Foglio 3 di 15
			Comm. NR/16141		Scala 1:10000

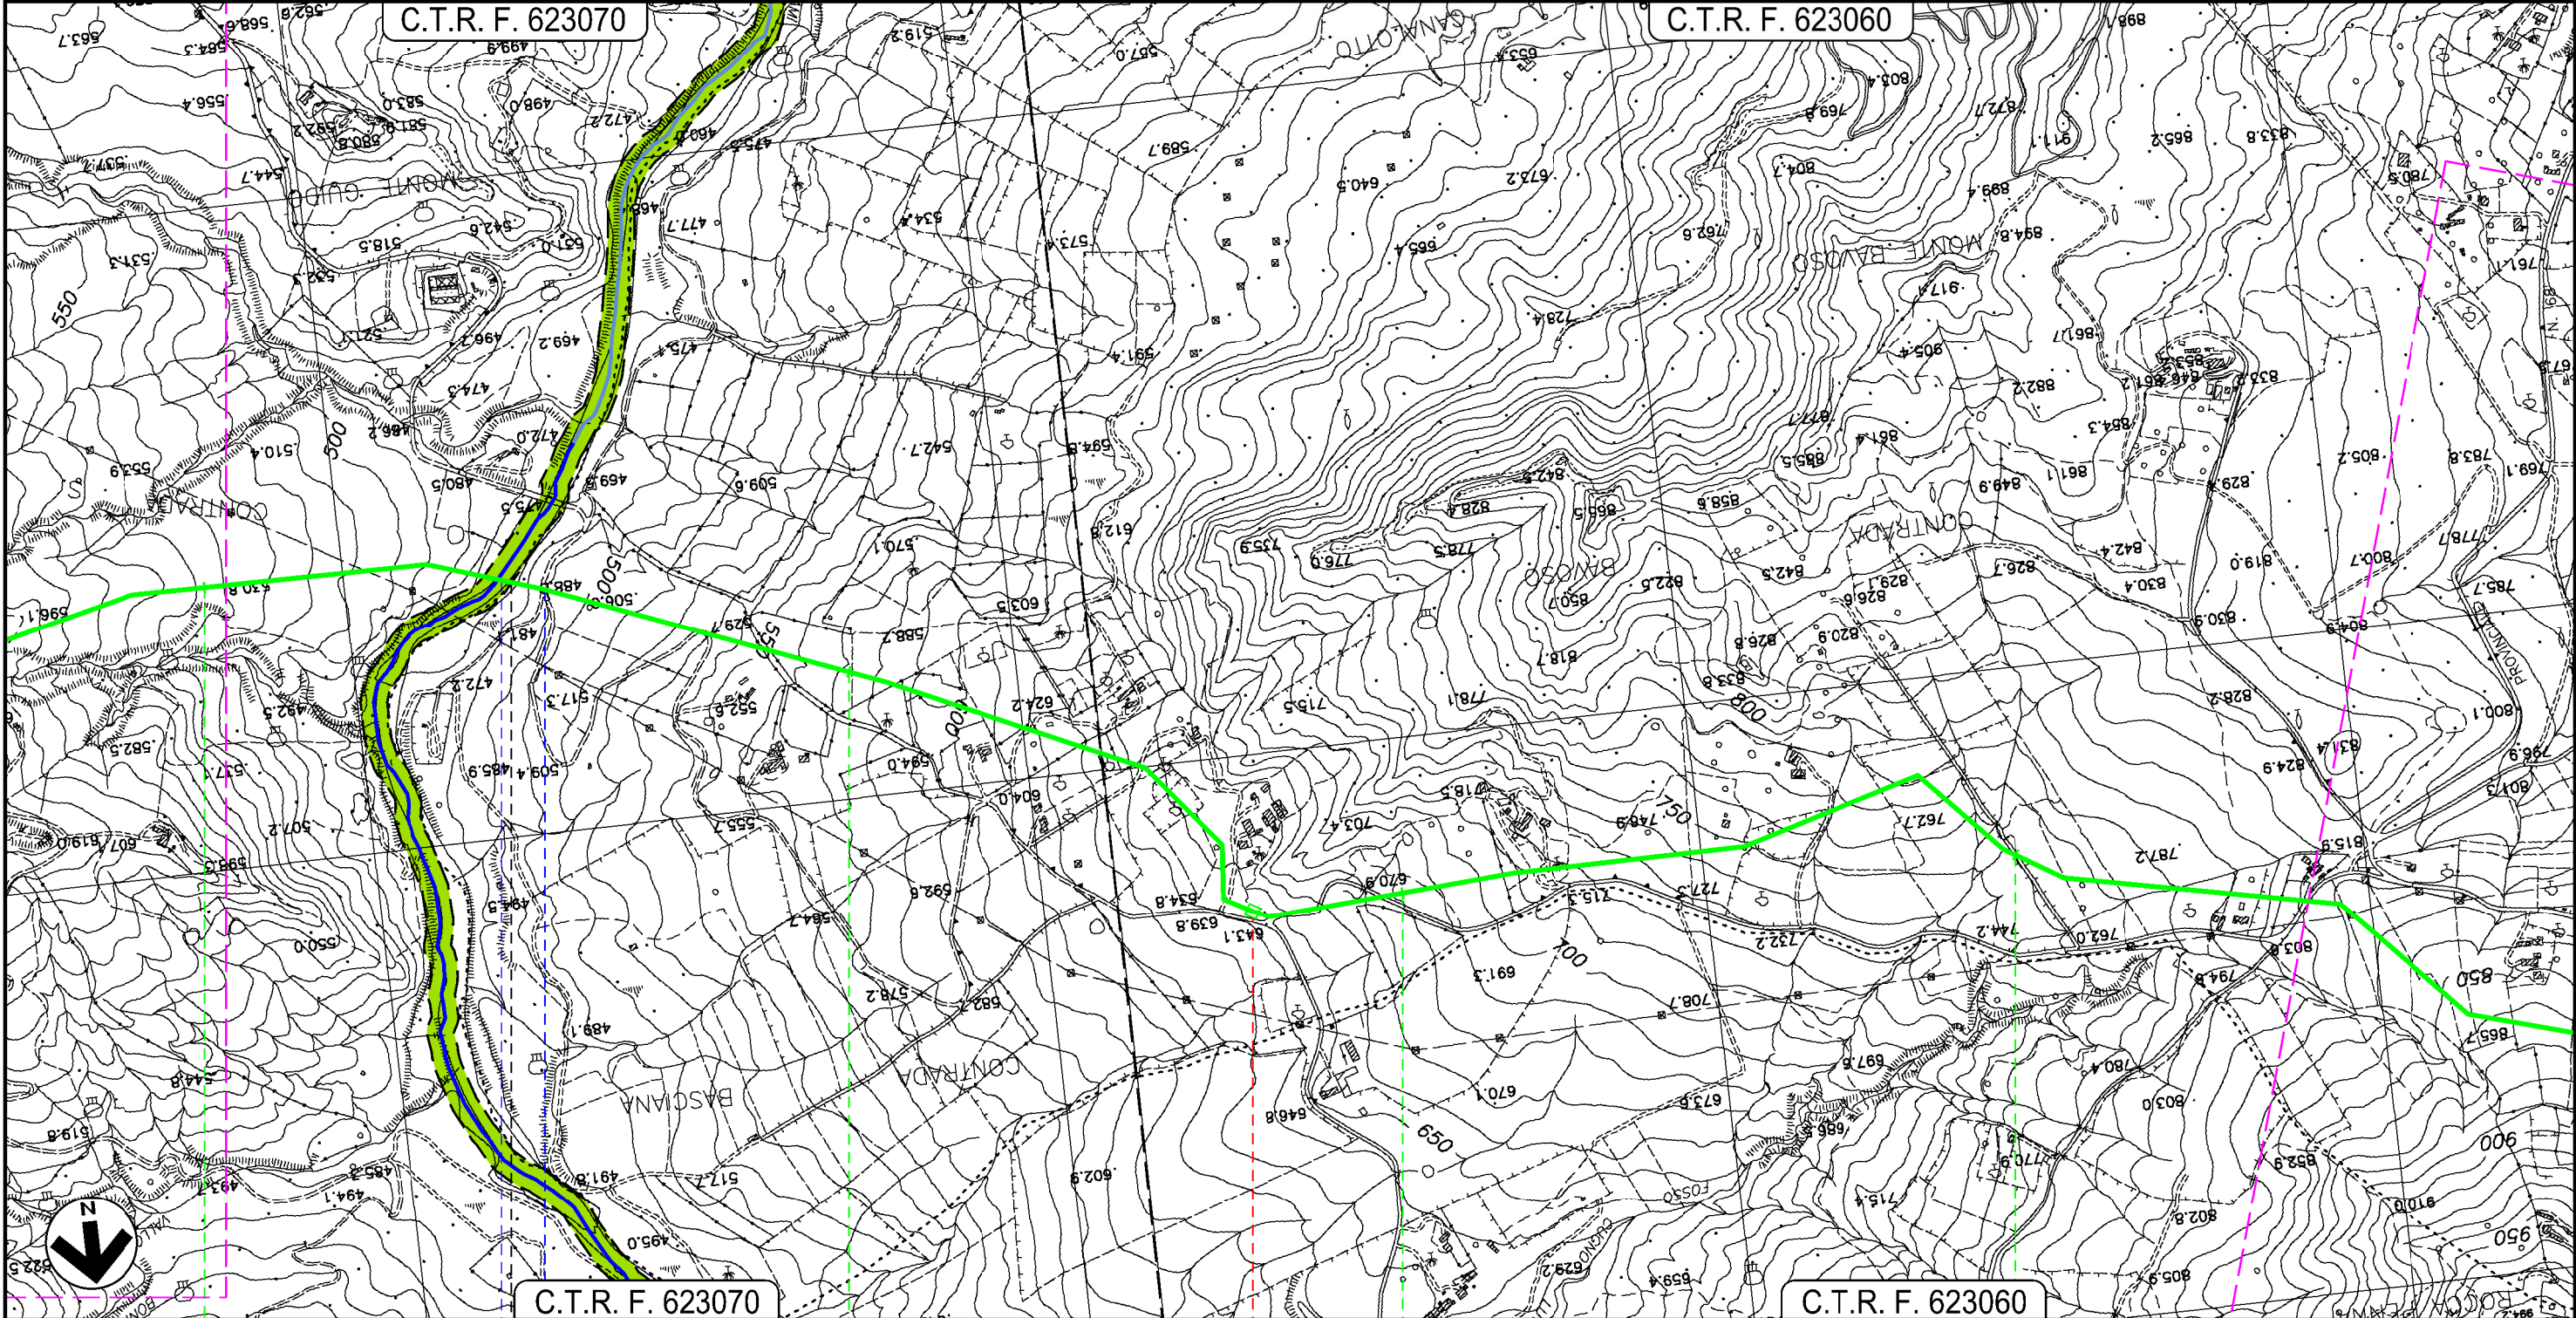

GAGLIANO CASTELFERRATO

NISSORIA

ENNA



P.I.L. 45670/3
DA DISMETTERE


Fiume di Cerami —●— S.P. N.85/a Gagliano Bivio S.P. N.18

Il presente disegno e' di proprieta' aziendale - La Societa' tutelera' i propri diritti a termine di legge.

0	12/06/2018	EMISSIONE PER PERMESSI	F.CERRUTO	G.BRIA	V.FORLIVESI G.GIOVANNINI
INDICE	DATA	REVISIONI	ELABORATO	VERIFICATO	APPROVATO
			PROGETTISTA  Rif TPIDL 073670C-703-DW-3252-390 TECHNIP ITALY DIREZIONE LAVORI S.p.A.		
			Dis. PG-AMB-981		Foglio 4 di 15
			Comm. NR/16141		Scala 1:10000

C.T.R. F. 623060

C.T.R. F. 623020

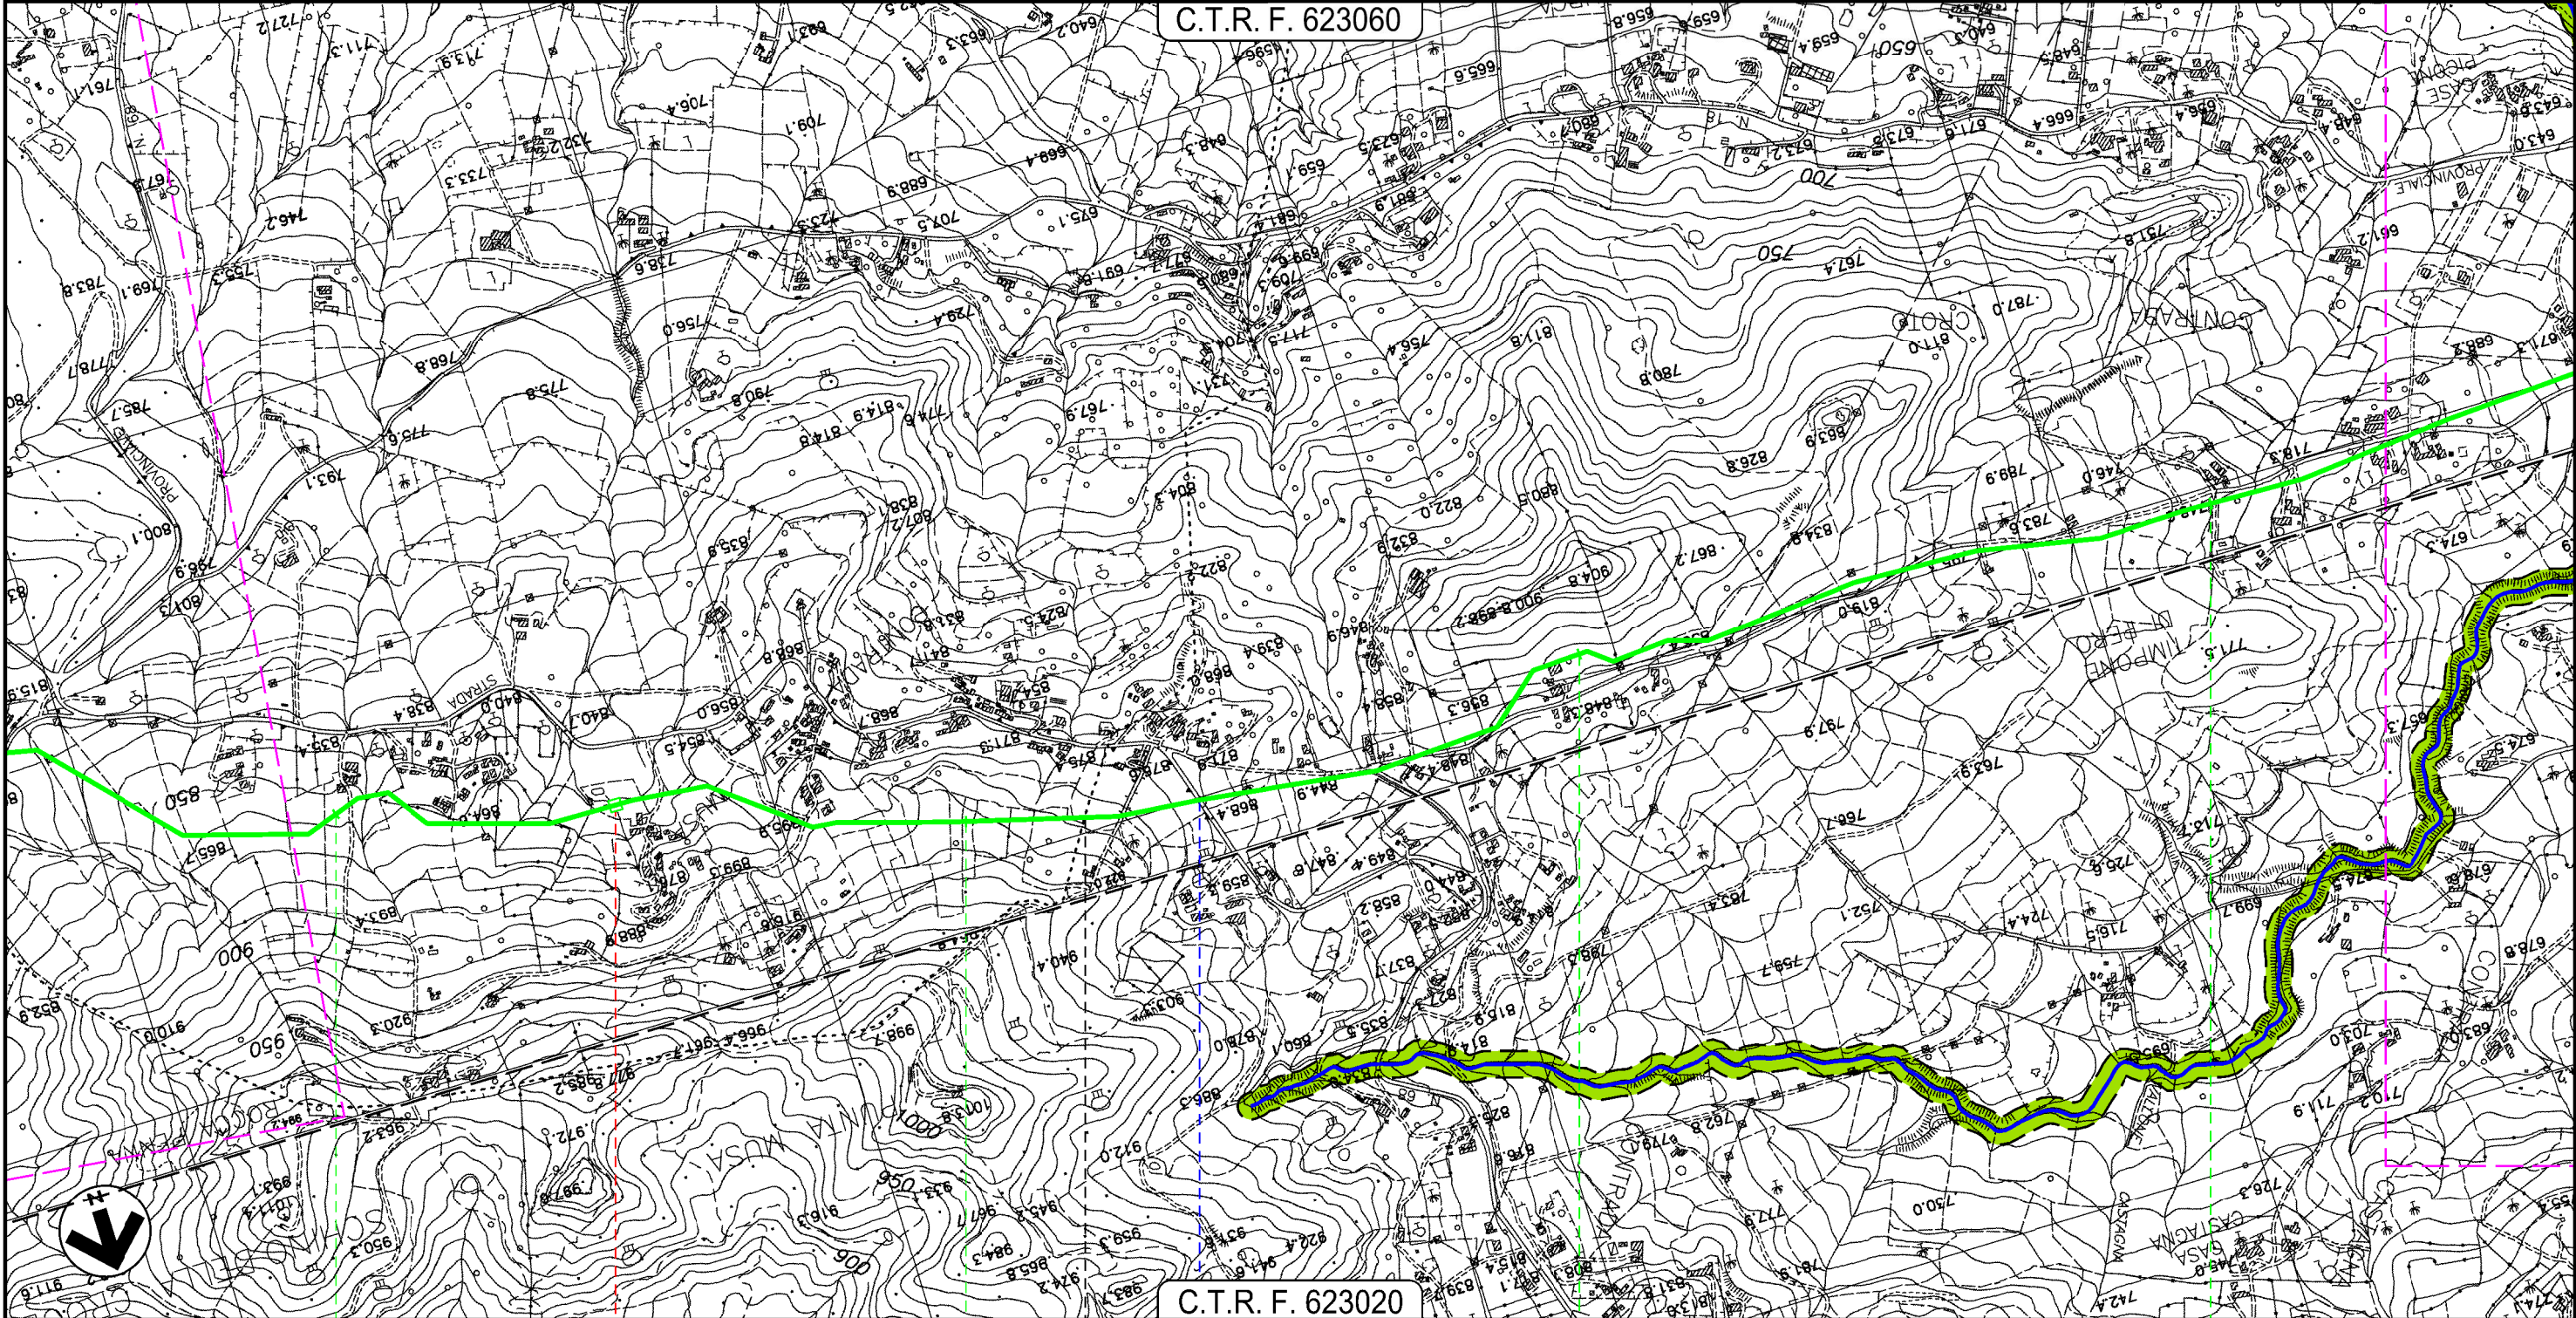


Il presente disegno e' di proprieta' aziendale - La Societa' tutelera' i propri diritti a termine di legge.

NISSORIA

ENNA

NICOSIA

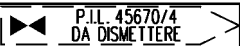

S.P. N.68

PROGETTO MET. GAGLIANO – TERMINI IMERESE
ED OPERE CONNESSE DP 75 bar – MOP 24 bar

MET. GAGLIANO – TERMINI IMERESE DN 400 (16"), MOP 24 bar
E STACCO ALL.TO COMUNE DI NICOSIA DN 80 (3") MOP 24 bar


CARTA DEI CORRIDOI ECOLOGICI
TRACCIATO CONDOTTA DA DISMETTERE

C.T.R. F. 623060

0	12/06/2018	EMISSIONE PER PERMESSI	F.CERRUTO	G.BRIA	V.FORLIVESI G.GIOVANNINI
INDICE	DATA	REVISIONI	ELABORATO	VERIFICATO	APPROVATO
		PROGETTISTA 	Dis. PG-AMB-981		Foglio 5 di 15
		Rif TPIDL 073670C-703-DW-3252-390 TECHNIP ITALY DIREZIONE LAVORI S.p.A.	Comm. NR/16141		Scala 1:10000

C.T.R. F. 623050

C.T.R. F. 623010

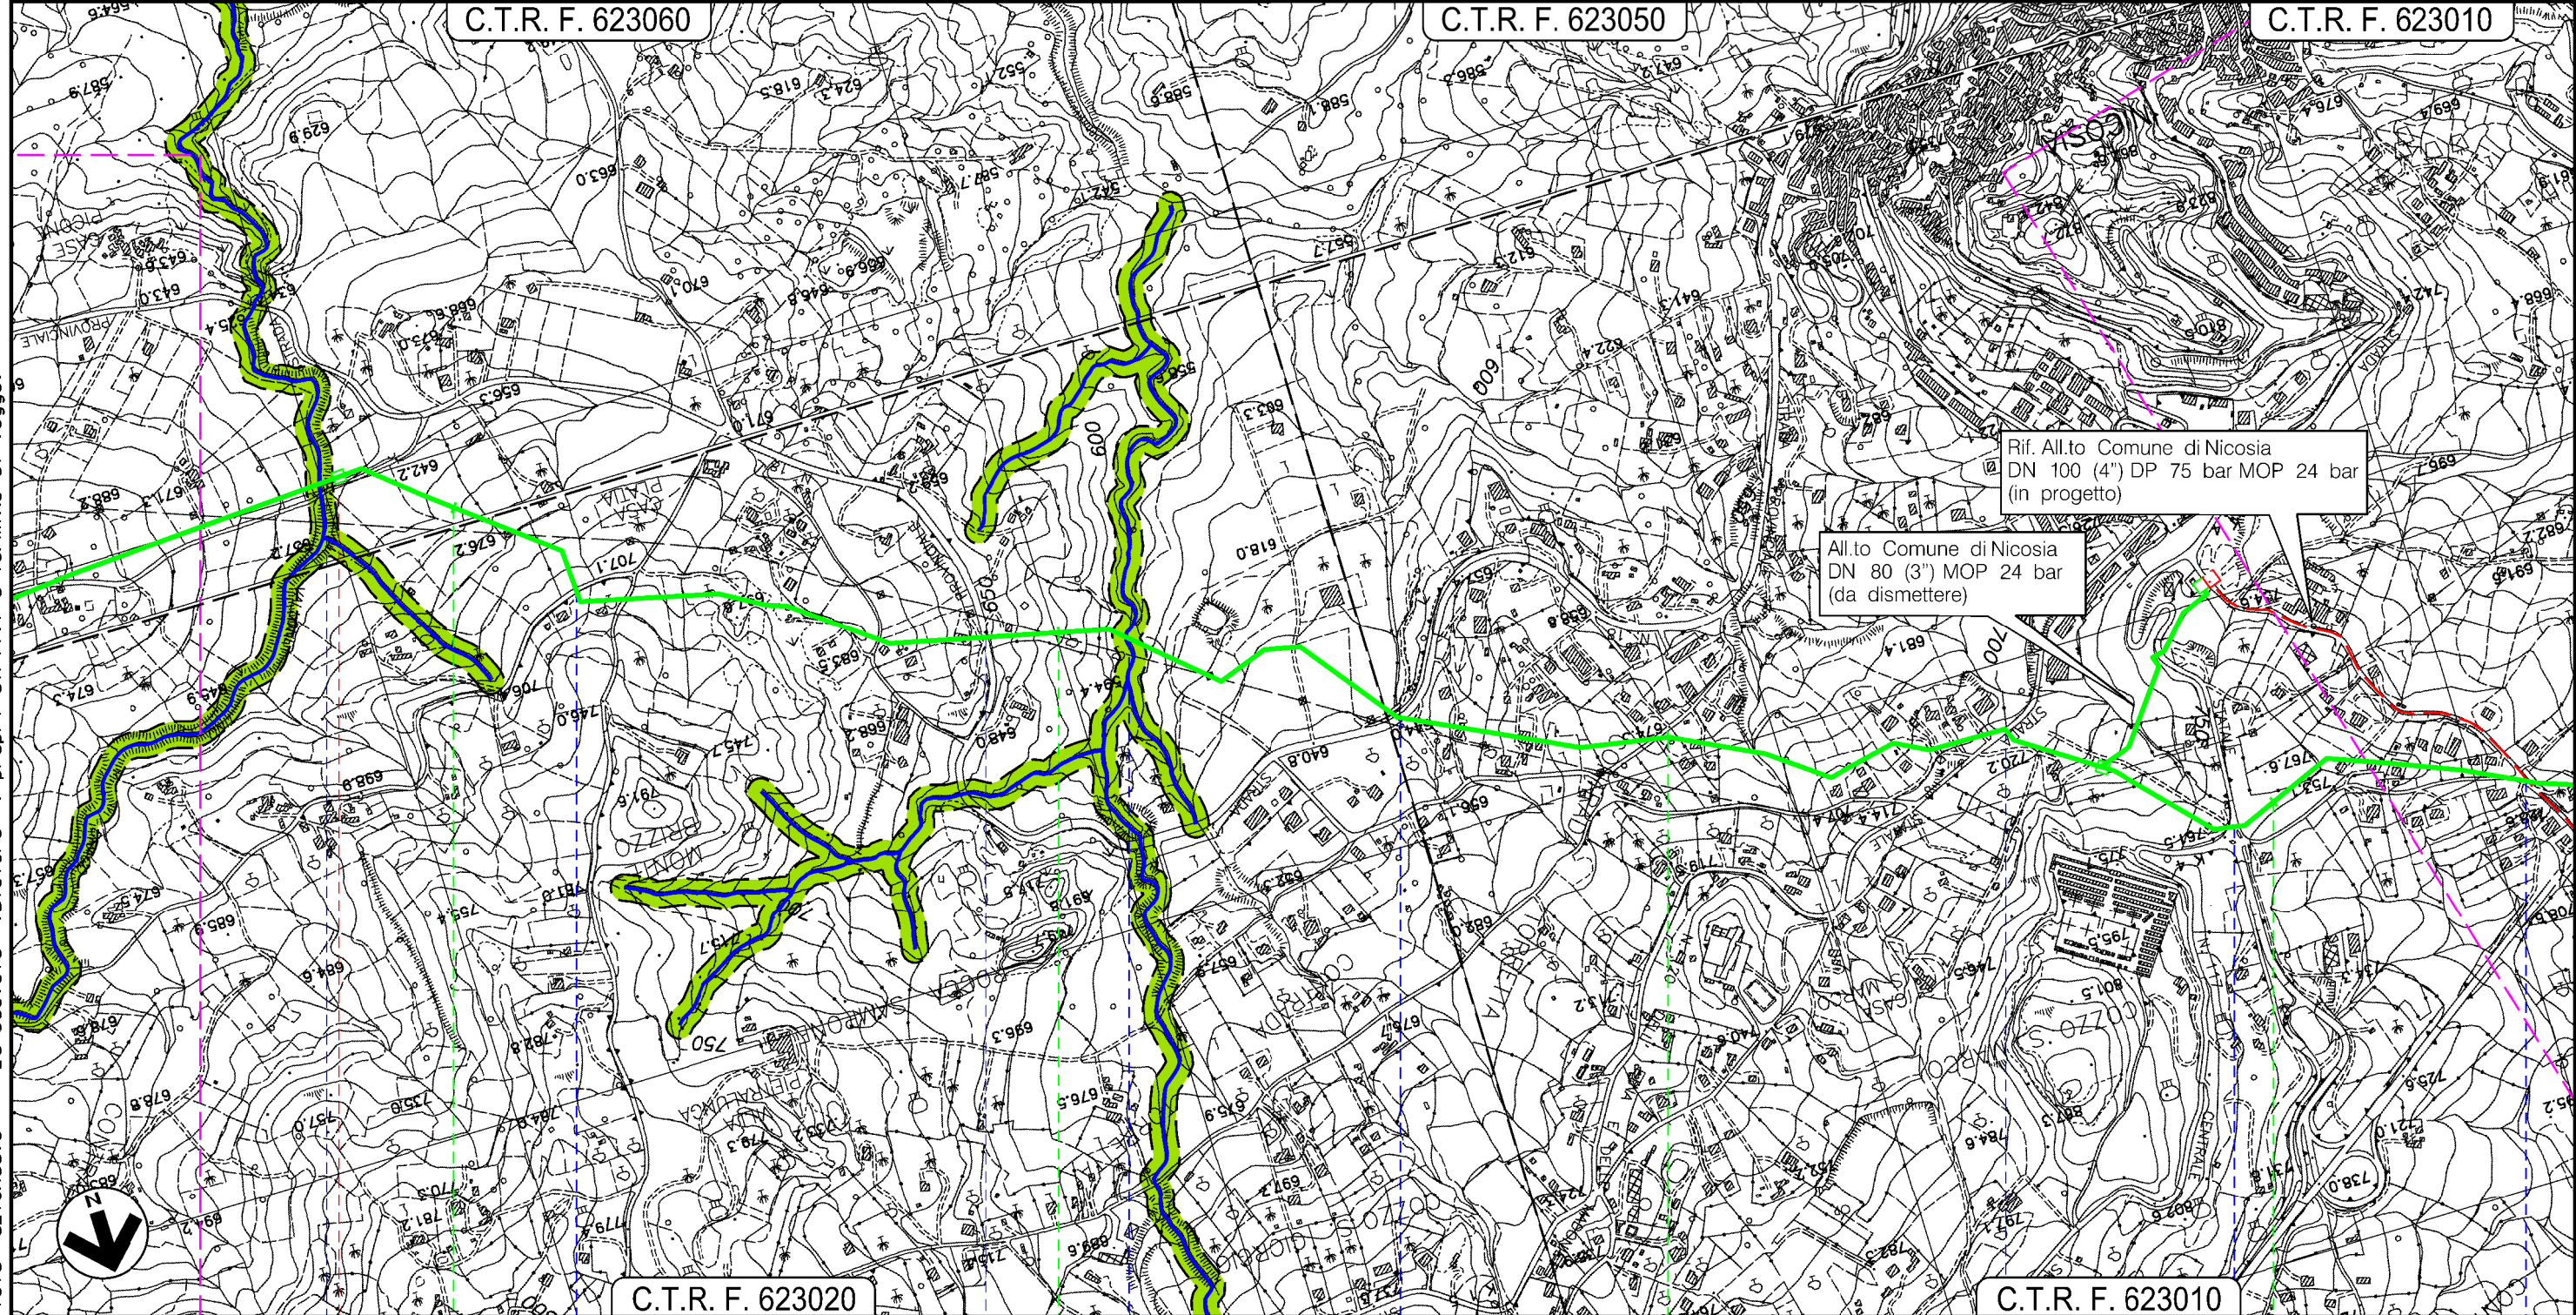

11

12

13

14

NICOSIA
ENNA

P.LL. 45670/5
DA DISMETTERE

Vallone Castagna

S.C. Castagna

S.P. N.43

Fosso Gambeso

S.P. N.43

S.S. N.120

S.S. N.117

Str. Comunale


Il presente disegno e' di proprieta' aziendale - La Societa' tutelera' i propri diritti a termine di legge.

PROGETTO MET. GAGLIANO – TERMINI IMERESE
ED OPERE CONNESSE DP 75 bar – MOP 24 bar

MET. GAGLIANO – TERMINI IMERESE DN 400 (16”), MOP 24 bar

CARTA DEI CORRIDOI ECOLOGICI
TRACCIATO CONDOTTA DA DISMETTERE

0	12/06/2018	EMISSIONE PER PERMESSI	F.CERRUTO	G.BRIA	V.FORLIVESI G.GIOVANNINI
INDICE	DATA	REVISIONI	ELABORATO	VERIFICATO	APPROVATO
			PROGETTISTA 		
			Dis. PG-AMB-981		Foglio 6 di 15
			Comm. NR/16141		Scala 1:10000

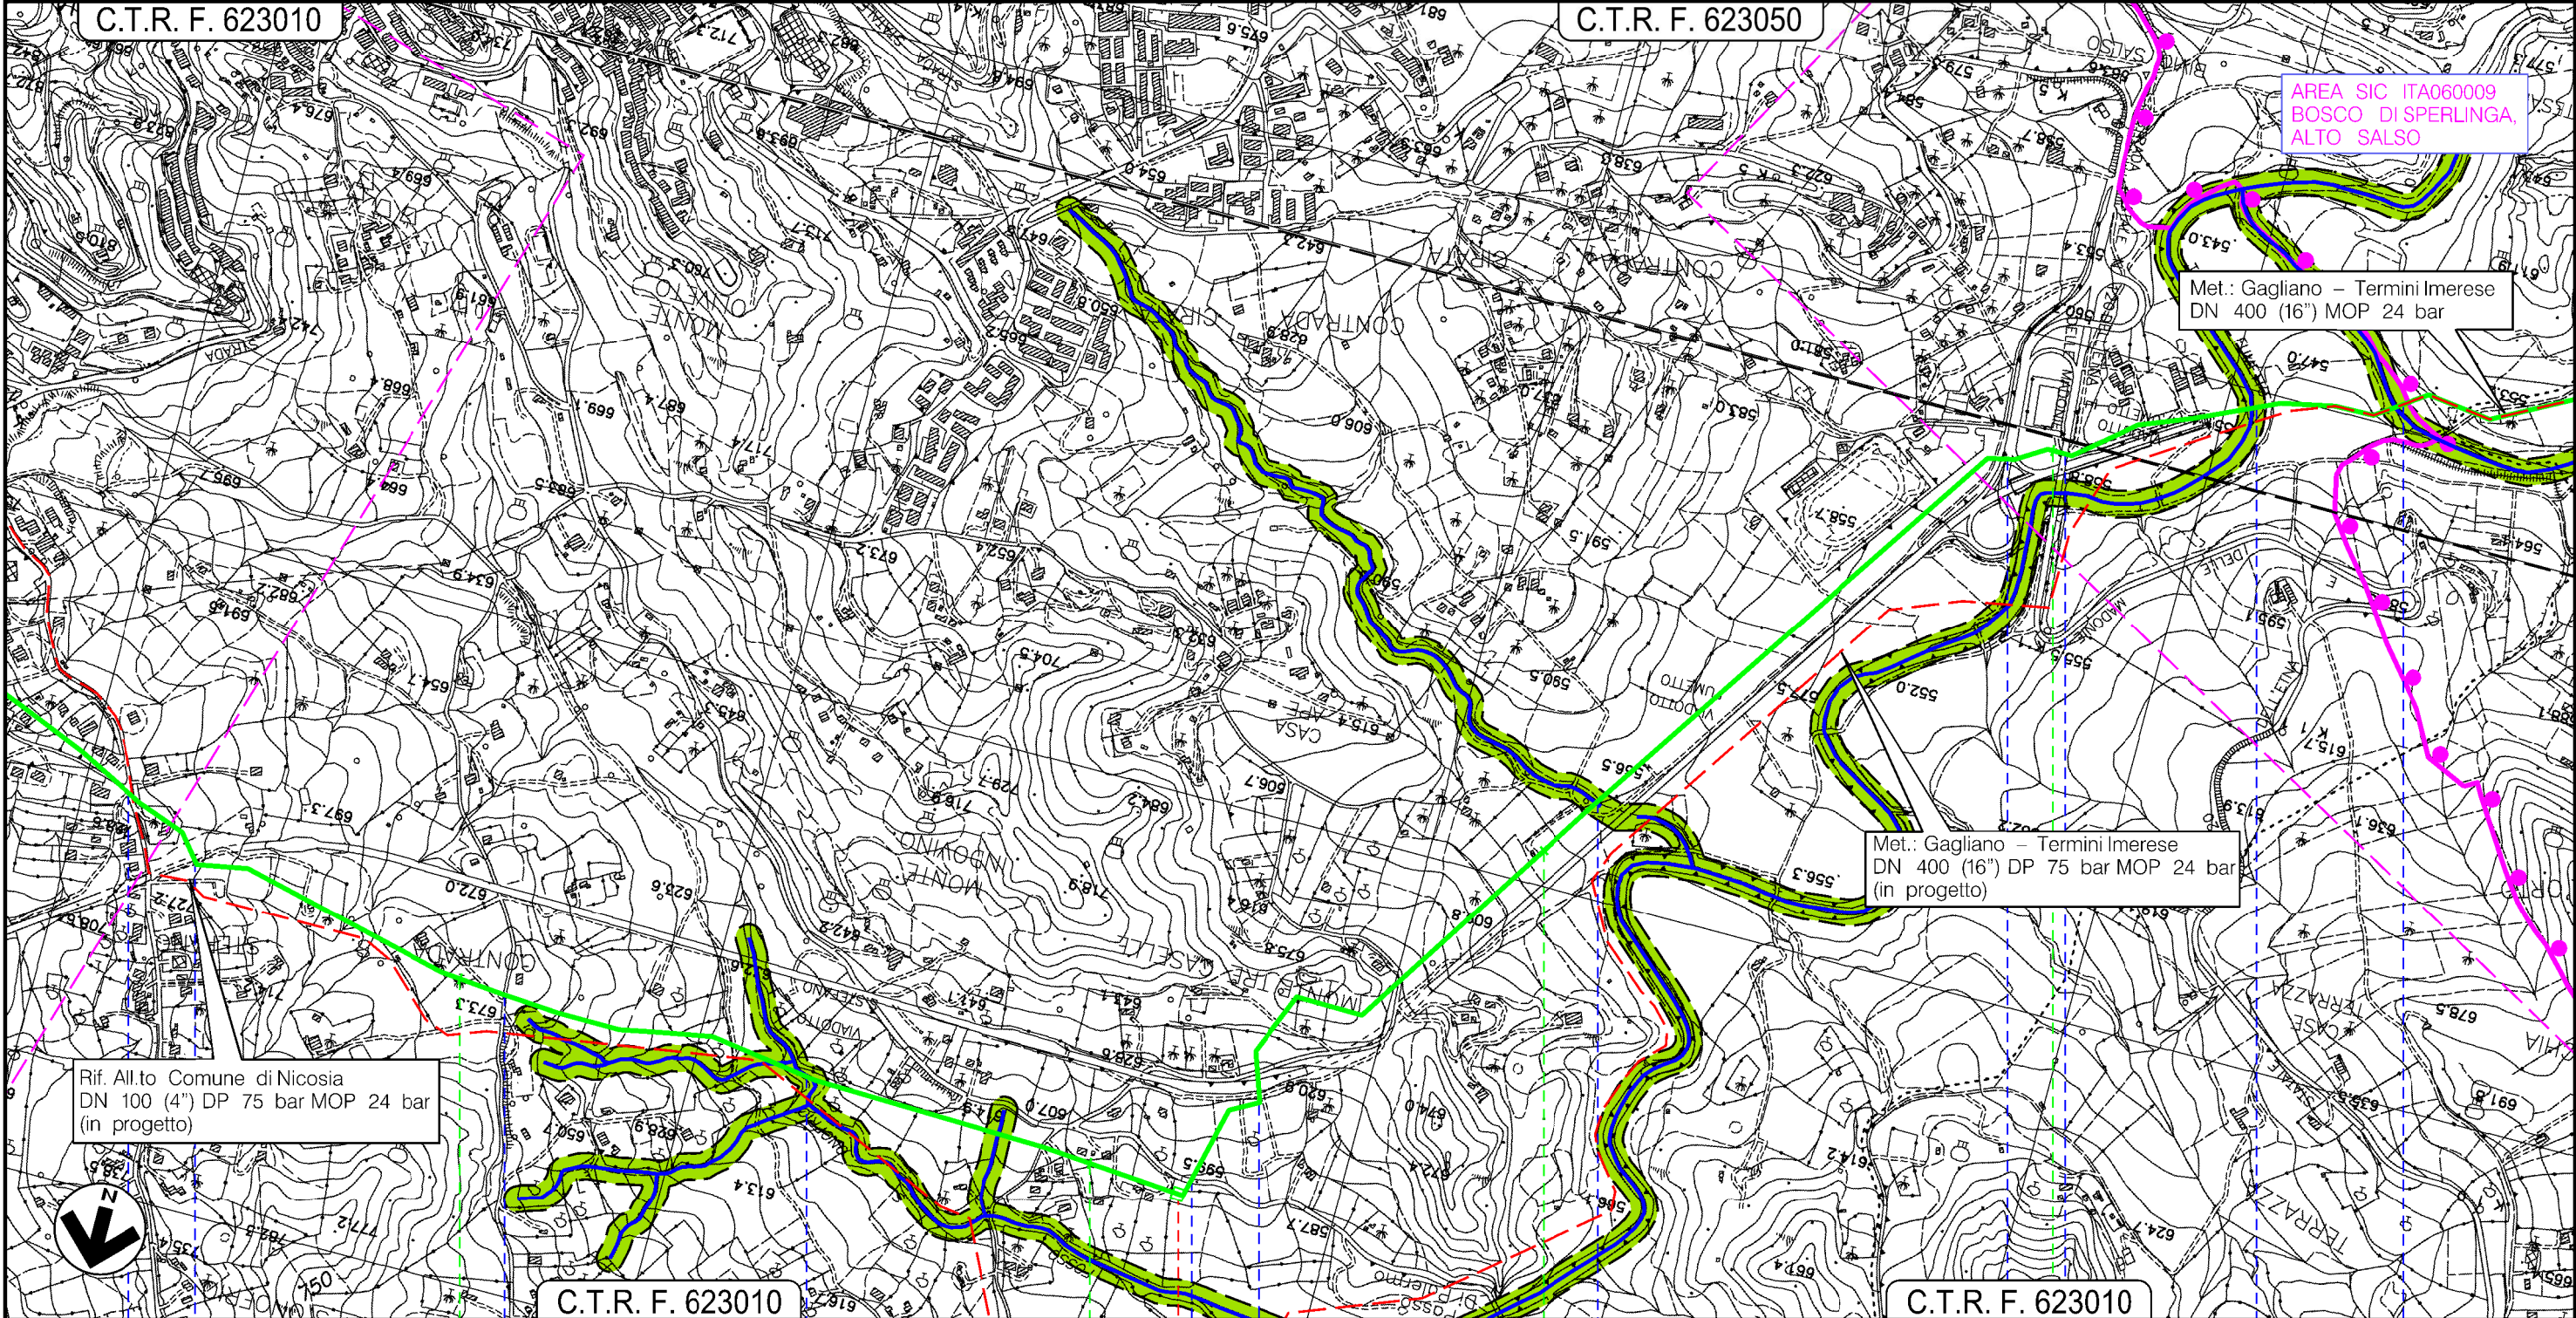

Rif. All.to Comune di Nicosia
DN 100 (4”) DP 75 bar MOP 24 bar
(in progetto)

Met.: Gagliano – Termini Imerese
DN 400 (16”) DP 75 bar MOP 24 bar
(in progetto)

Met.: Gagliano – Termini Imerese
DN 400 (16”) MOP 24 bar

AREA SIC ITA060009
BOSCO DI SPERLINGA,
ALTO SALSO

Il presente disegno e' di proprieta' aziendale - La Societa' tutelera' i propri diritti a termine di legge.

C.T.R. F. 623010

C.T.R. F. 623010

NICOSIA
ENNA

IMPIANTI 45670/5.1 - 13337/1
DA DISMETTERE


- Str.Com.
- S.S. N.117-TER (Galleria S.Onofrio)
- Str. C.da S.Lorenzo
- Fosso S.Onofrio
- S.P. N.20
- S.S. N.117-Ter
- Fosso Api
- S.S. N.117-Ter
- S.S. N.120
- Torrente Fumetto
- Fiume di Sperlinga

PROGETTO MET. GAGLIANO – TERMINI IMERESE
ED OPERE CONNESSE DP 75 bar – MOP 24 bar

MET. GAGLIANO – TERMINI IMERESE DN 400 (16"), MOP 24 bar

CARTA DEI CORRIDOI ECOLOGICI
TRACCIATO CONDOTTA DA DISMETTERE

0	12/06/2018	EMISSIONE PER PERMESSI	F.CERRUTO	G.BRIA	V.FORLIVESI G.GIOVANNINI
INDICE	DATA	REVISIONI	ELABORATO	VERIFICATO	APPROVATO
		PROGETTISTA 	Dis. PG-AMB-981		Foglio 7
		Rif TPIDL 073670C-703-DW-3252-390 TECHNIP ITALY DIREZIONE LAVORI S.p.A.	Comm. NR/16141		di 15
					Scala 1:10000

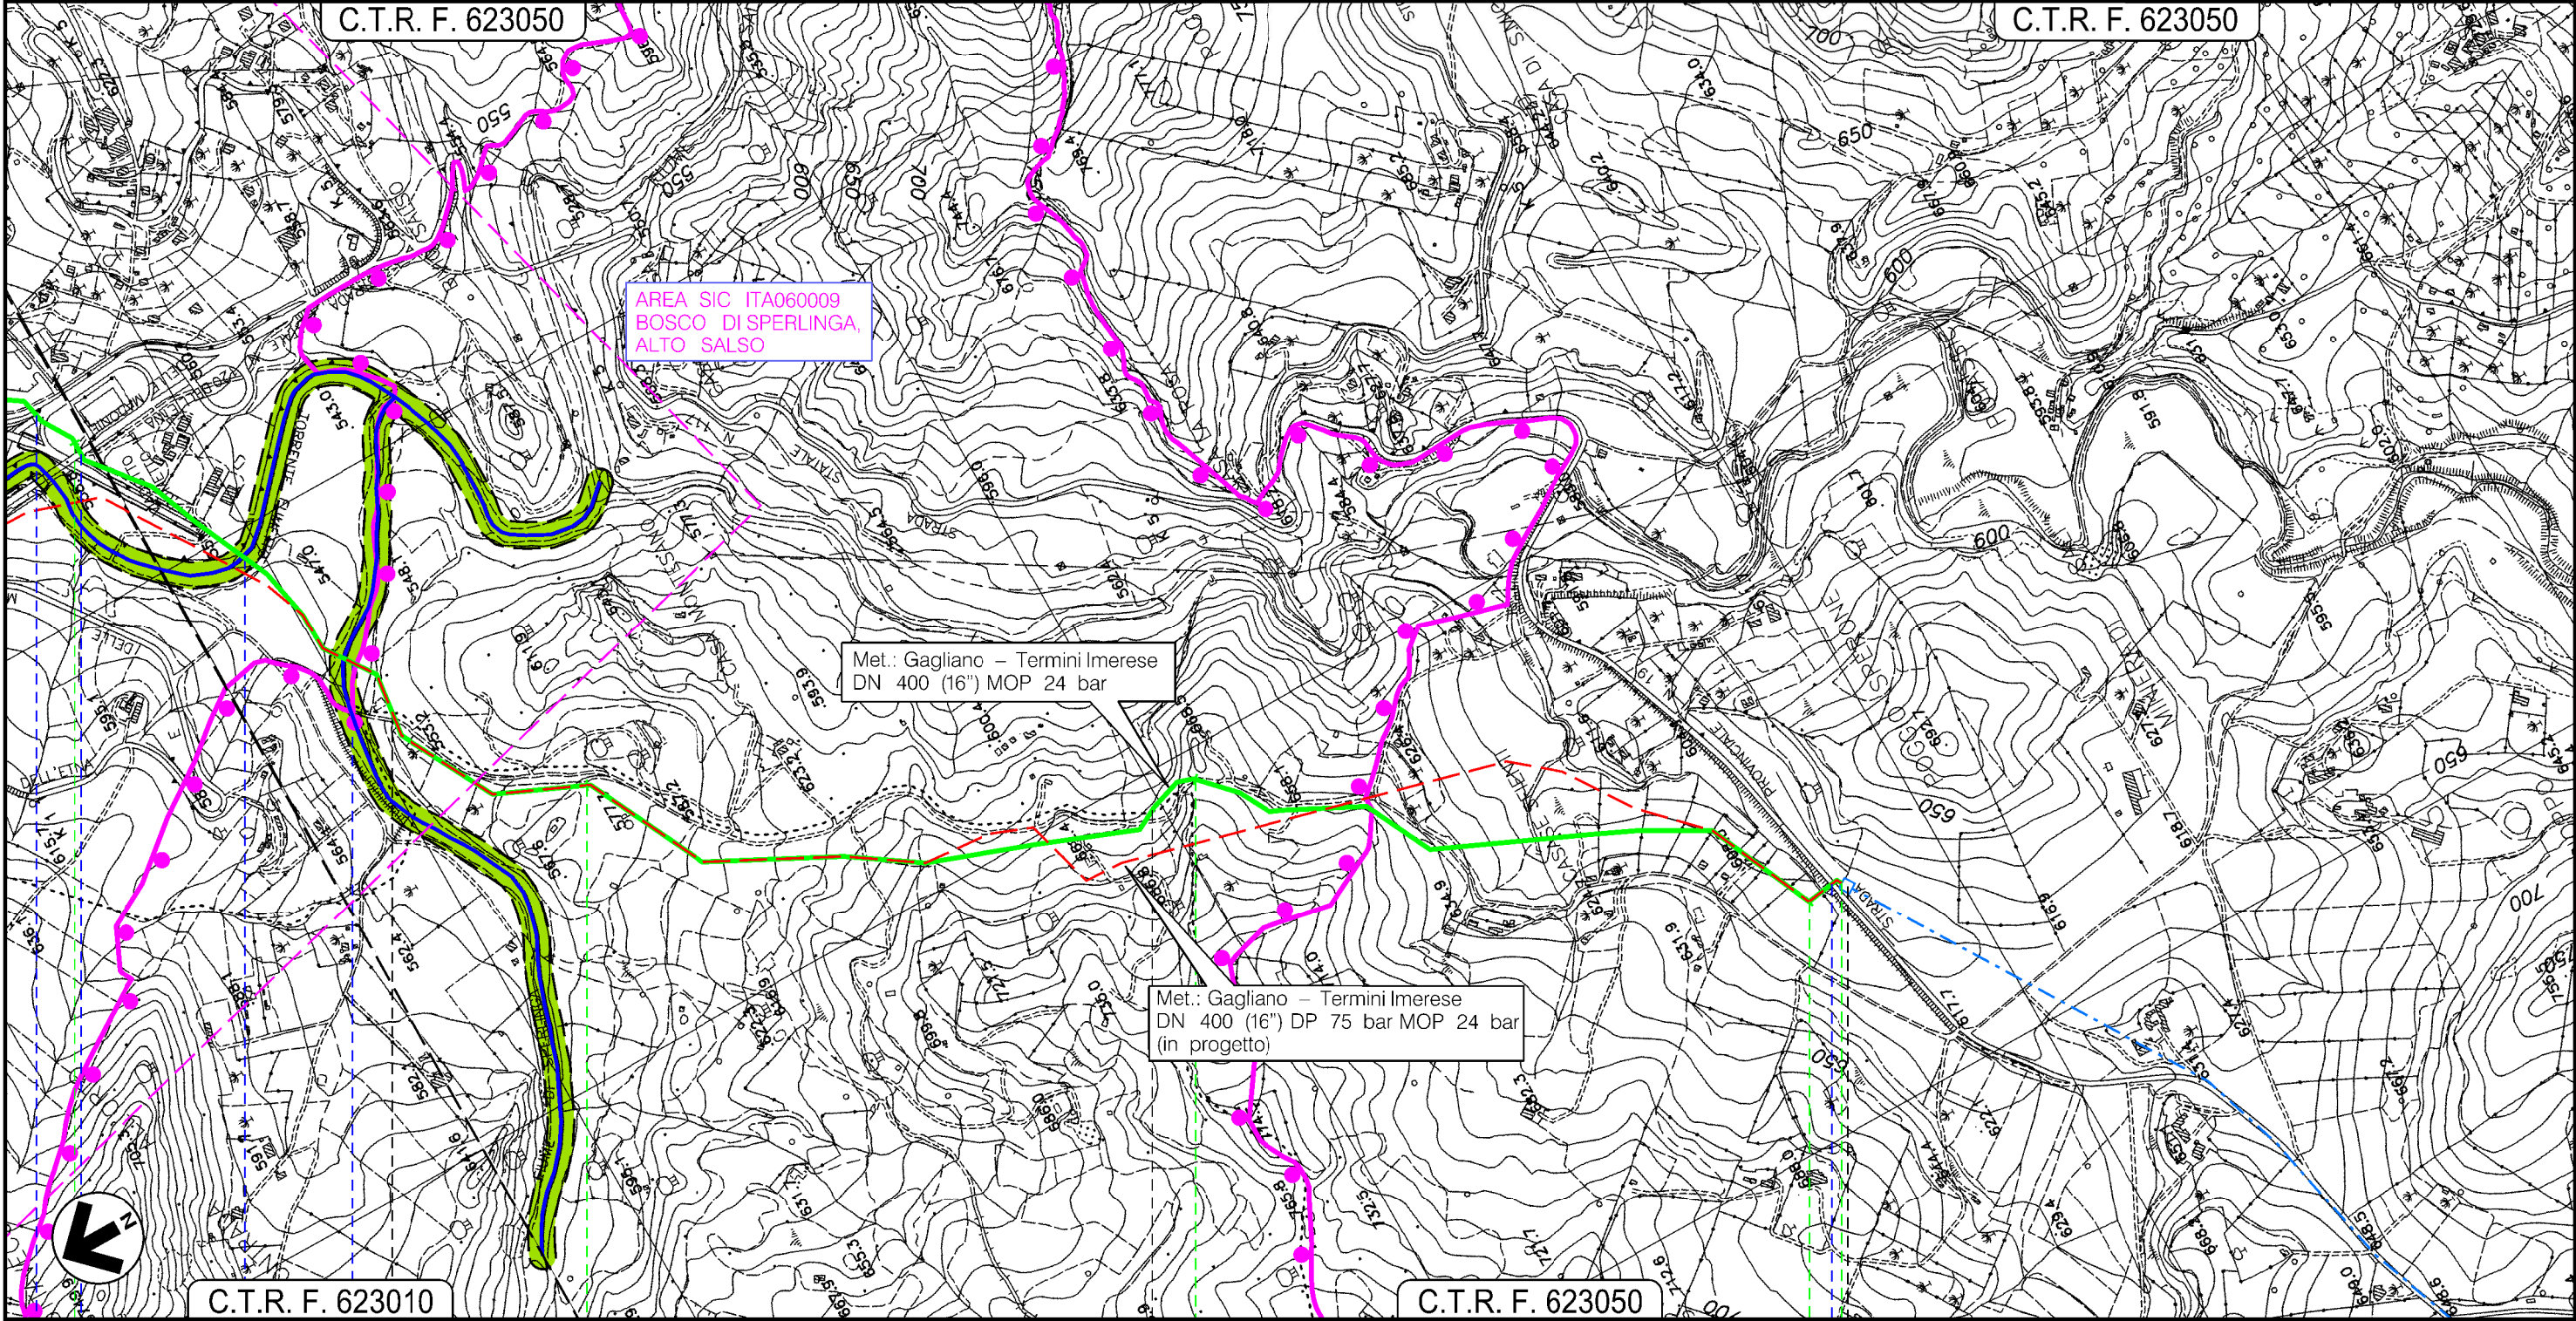

AREA SIC ITA060009
BOSCO DI SPERLINGA,
ALTO SALSO

Met.: Gagliano – Termini Imerese
DN 400 (16") MOP 24 bar

Met.: Gagliano – Termini Imerese
DN 400 (16") DP 75 bar MOP 24 bar
(in progetto)

C.T.R. F. 623010

C.T.R. F. 623050

21 21+065

NICOSIA

SPERLINGA

NICOSIA

ENNA

45670/6

● S.S. N.120 ● Torrente Fumetto ● Fiume di Sperlinga

● S.P. N.19

Il presente disegno e' di proprieta' aziendale - La Societa' tutelera' i propri diritti a termine di legge.

PROGETTO MET. GAGLIANO – TERMINI IMERESE
 ED OPERE CONNESSE DP 75 bar – MOP 24 bar
 ALL.TO COMUNE DI NICOSIA DN 80 (3"), MOP 24 bar
 STACCO DA MET. GAGLIANO – TERMINI IMERESE DN 400 (16"), MOP 24 bar
 CARTA DEI CORRIDOI ECOLOGICI
 TRACCIATO CONDOTTA DA DISMETTERE

0	12/06/2018	EMISSIONE PER PERMESSI	F.CERRUTO	G.BRIA	V.FORLIVESI G.GIOVANNINI
INDICE	DATA	REVISIONI	ELABORATO	VERIFICATO	APPROVATO
		PROGETTISTA 	Dis. PG-AMB-981		Comm. NR/16141 Scala 1:10000
		Rif TPIDL 073670C-703-DW-3252-390 TECHNIP ITALY DIREZIONE LAVORI S.p.A.			

Foglio
8
 di 15
 Scala
 1:10000



Il presente disegno e' di proprieta' aziendale - La Societa' tutelera' i propri diritti a termine di legge.


0	NICOSIA	0+340
	ENNA	
IMPIANTO 4104177/1 DA DISMETTERE	Fosso ● ● S.S. N.117	IMPIANTO 4104177/2 DA DISMETTERE

PROGETTO MET. GAGLIANO – TERMINI IMERESE
ED OPERE CONNESSE DP 75 bar – MOP 24 bar

RIFACIMENTO IMPIANTO 45670/8 LOCALITA' CASALGIORDANO

CARTA DEI CORRIDOI ECOLOGICI
TRACCIATO CONDOTTA DA DISMETTERE

0	12/06/2018	EMISSIONE PER PERMESSI	F.CERRUTO	G.BRIA	V.FORLIVESTI G.GIOVANNINI	Foglio 9
INDICE	DATA	REVISIONI	ELABORATO	VERIFICATO	APPROVATO	di 15
		PROGETTISTA 	Dis. PG-AMB-981		Comm. NR/16141	Scala 1:10000
		Rif TPIDL 073670C-703-DW-3252-390 TECHNIP ITALY DIREZIONE LAVORI S.p.A.				

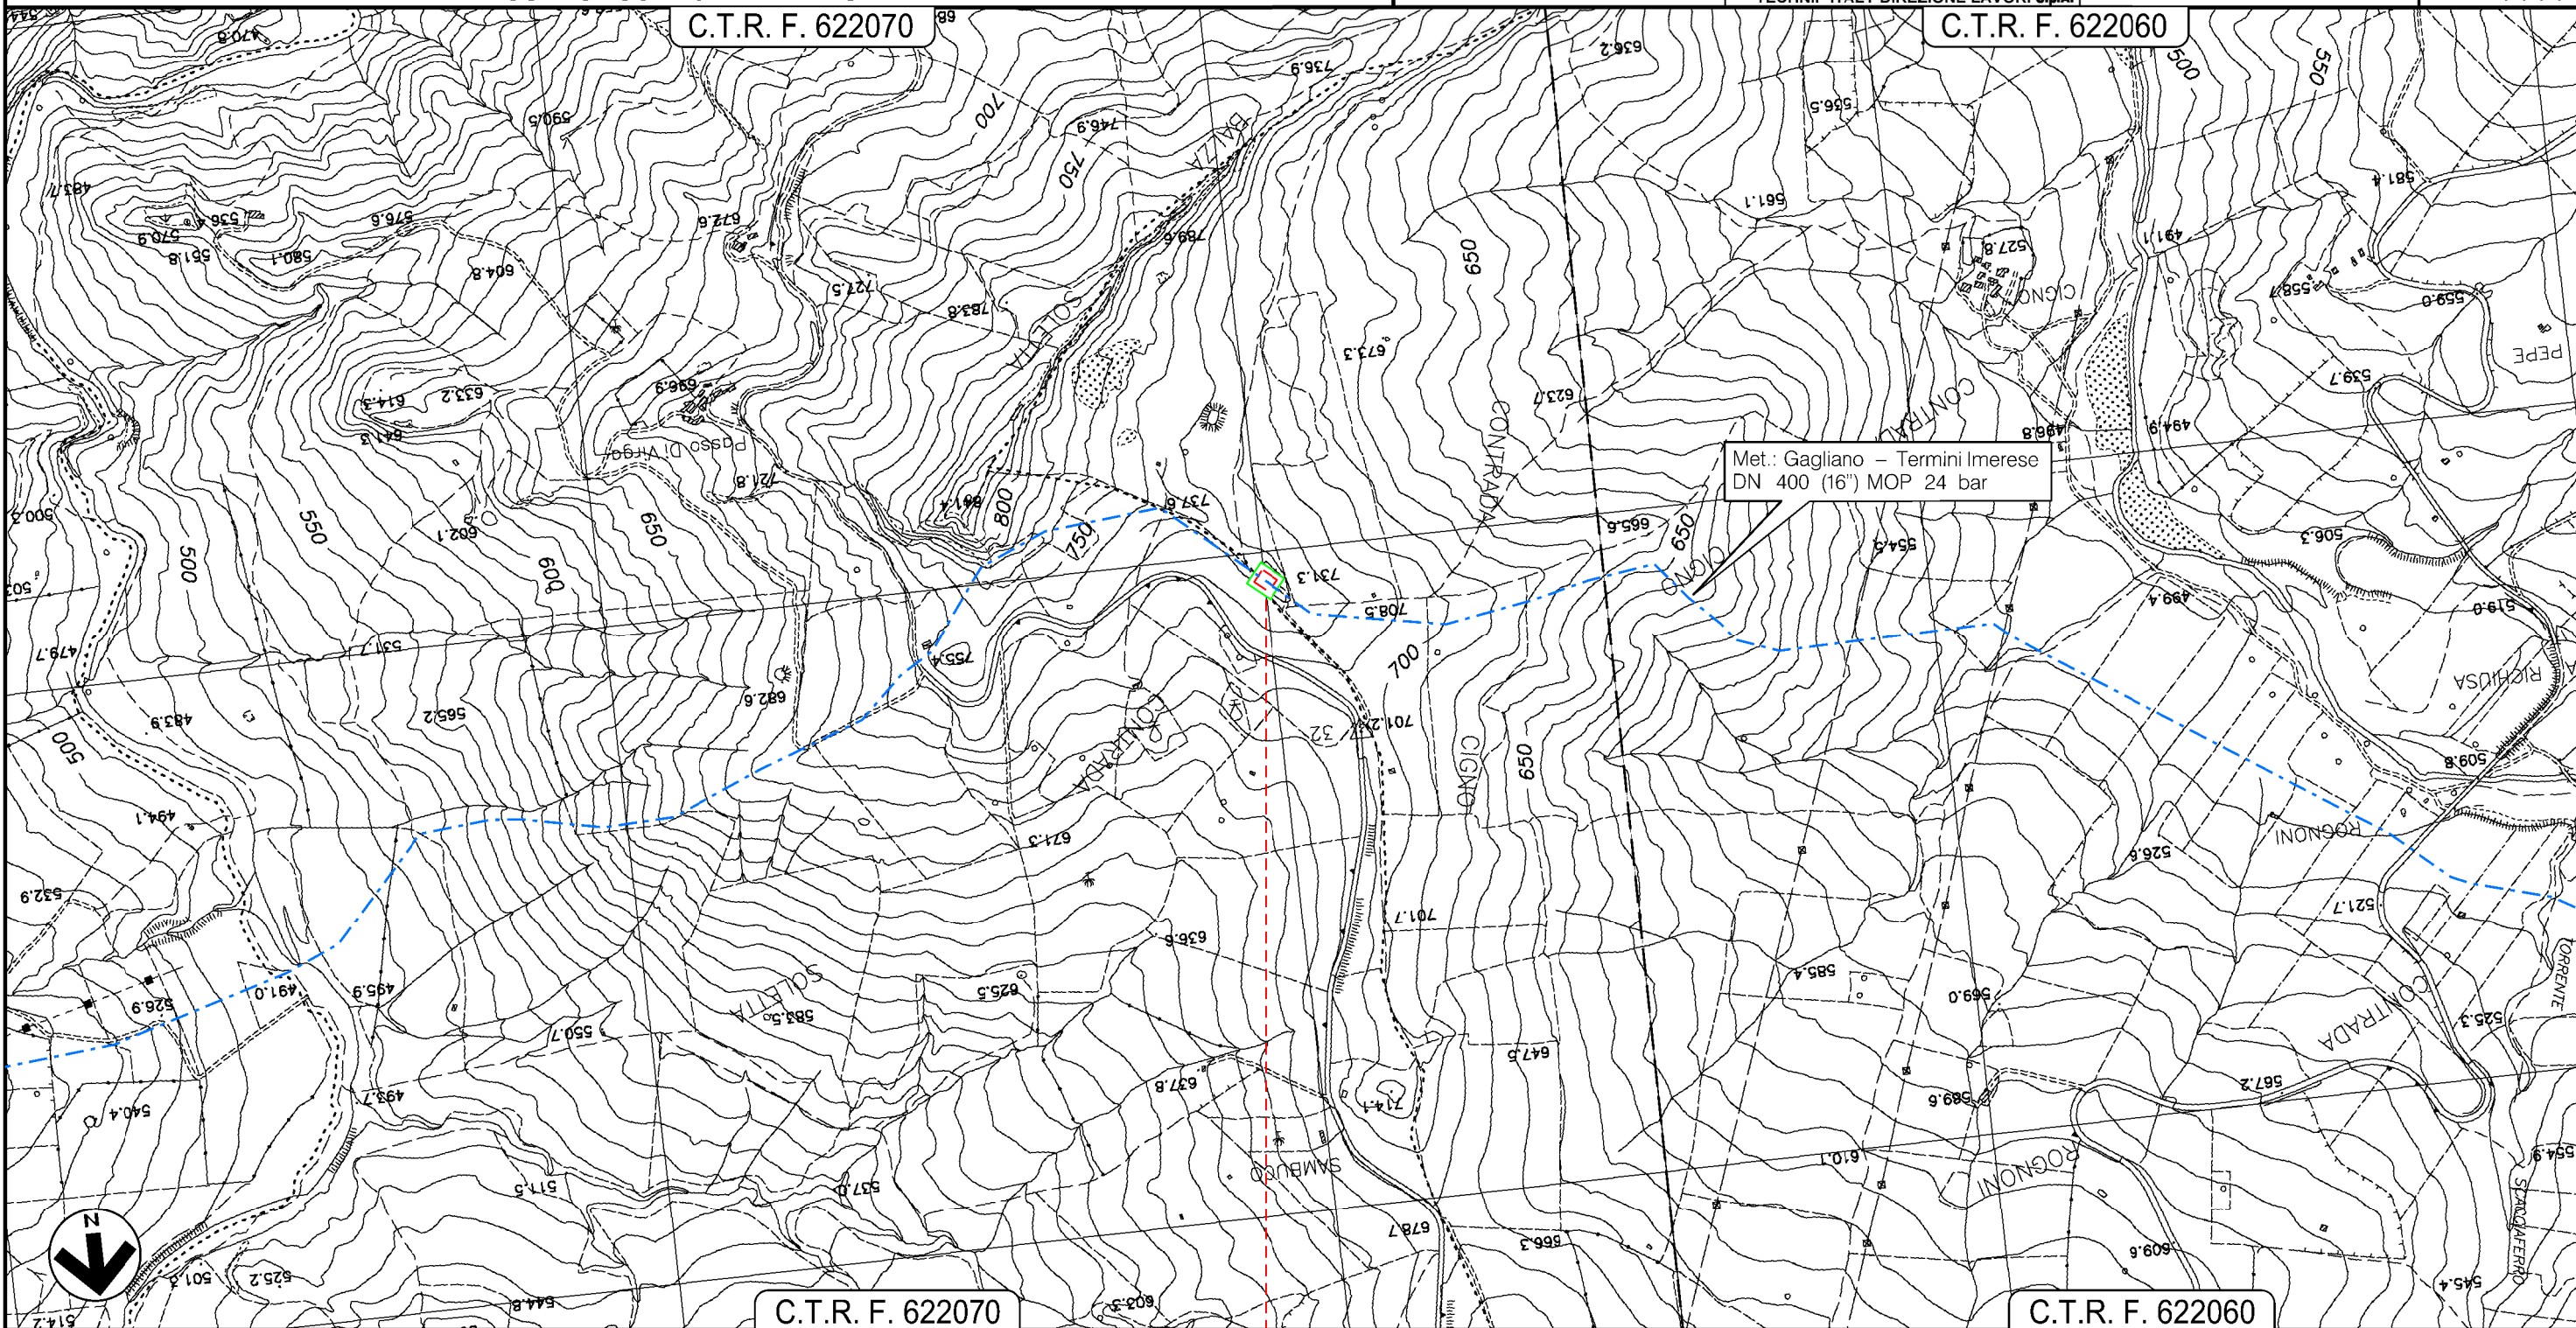

Il presente disegno e' di proprieta' aziendale - La Societa' tutelera' i propri diritti a termine di legge.

ALIMENA
PALERMO

RIFACIMENTO
IMPIANTO N.45670/8

PROGETTO MET. GAGLIANO – TERMINI IMERESE
ED OPERE CONNESSE DP 75 bar – MOP 24 bar

MET. GAGLIANO – TERMINI IMERESE DN 300 (12"), MOP 24 bar
E STACCO MET. ALL.TO COMUNE DI COLLESANO DN 150 (6"), MOP 24 bar

CARTA DEI CORRIDOI ECOLOGICI
TRACCIATO CONDOTTA DA DISMETTERE

0	12/06/2018	EMISSIONE PER PERMESSI	F.CERRUTO	G.BRIA	V.FORLIVESI G.GIOVANNINI
INDICE	DATA	REVISIONI	ELABORATO	VERIFICATO	APPROVATO
		PROGETTISTA 	Dis. PG-AMB-981		Foglio 10 di 15
		Rif TPIDL 073670C-703-DW-3252-390 TECHNIP ITALY DIREZIONE LAVORI S.p.A.	Comm. NR/16141		Scala 1:10000

C.T.R. F. 609100

C.T.R. F. 609100

Met.: Gagliano – Termini Imerese
DN 300 (12") DP 75 bar – MOP 75 bar
(in progetto)

AREA SIC ITA020032
BOSCHI DI GRANZA

Ricoll. All.to Comune di Collesano
DN 150 (6") DP 75 bar – MOP 24 bar
(in progetto)

All.to Comune di Collesano
DN 150 (6") MOP 24 bar

C.T.R. F. 609110

C.T.R. F. 609100

SCLAFANI BAGNI


PALERMO

CERDA

IMPIANTO 45670/13.1
DA DISMETTERE

Fosso Fosso

Il presente disegno e' di proprieta' aziendale - La Societa' tutelera' i propri diritti a termine di legge.

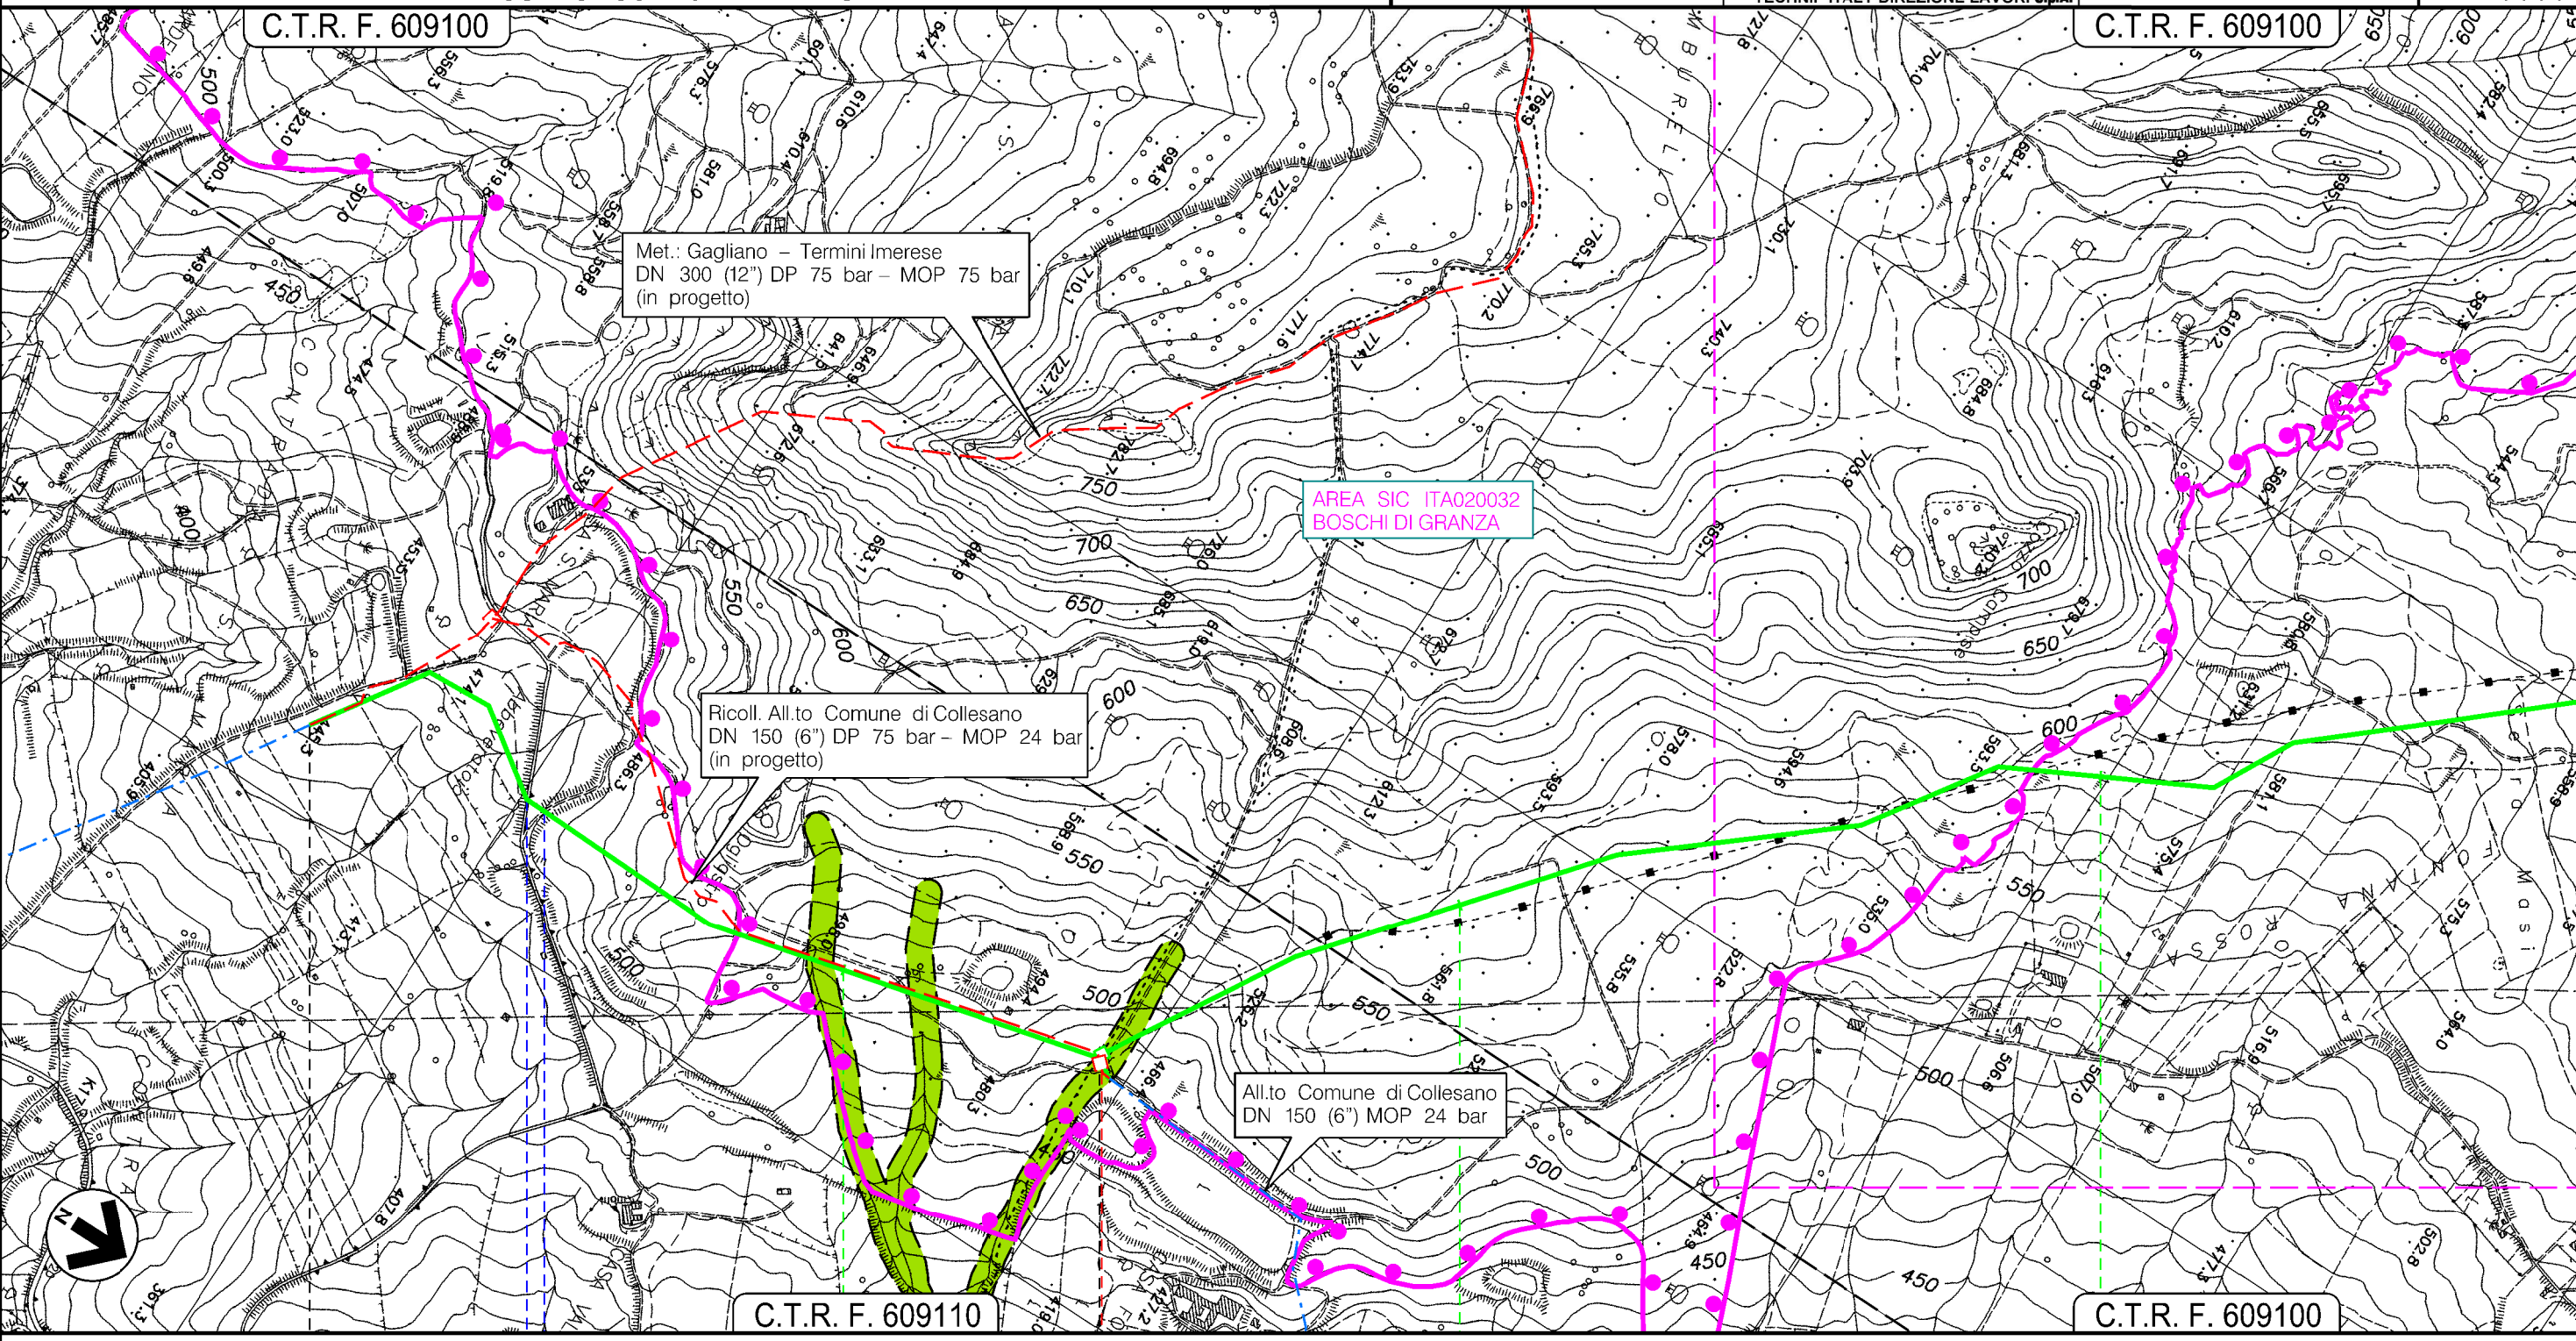

PROGETTO MET. GAGLIANO – TERMINI IMERESE
ED OPERE CONNESSE DP 75 bar – MOP 24 bar

MET. GAGLIANO – TERMINI IMERESE DN 300 (12"), MOP 24 bar
E STACCO ALL.TO COMUNE DI CERDA DN 100 (4"), MOP 24 bar

CARTA DEI CORRIDOI ECOLOGICI
TRACCIATO CONDOTTA DA DISMETTERE

0	12/06/2018	EMISSIONE PER PERMESSI	F.CERRUTO	G.BRIA	V.FORLIVESI G.GIOVANNINI
INDICE	DATA	REVISIONI	ELABORATO	VERIFICATO	APPROVATO
		PROGETTISTA 	Dis. PG-AMB-981		Foglio 11 di 15
		Rif TPIDL 073670C-703-DW-3252-390 TECHNIP ITALY DIREZIONE LAVORI S.p.A.	Comm. NR/16141		Scala 1:10000

C.T.R. F. 609100

AREA SIC ITA020032
BOSCHI DI GRANZA

Rif. All.to Comune di Cerda
DN 100 (4") DP 75 bar – MOP 24 bar
(in progetto)

All.to Comune di Cerda
DN 100 (4") MOP 24 bar
(da dismettere)

C.T.R. F. 609100


C.T.R. F. 609060

CERDA
PALERMO

P.LL. 45670/14
DA DISMETTERE

S.P. N.7 — Nuova Circonvallazione — Nuova Circonvallazione

Il presente disegno e' di proprieta' aziendale - La Societa' tutelera' i propri diritti a termine di legge.

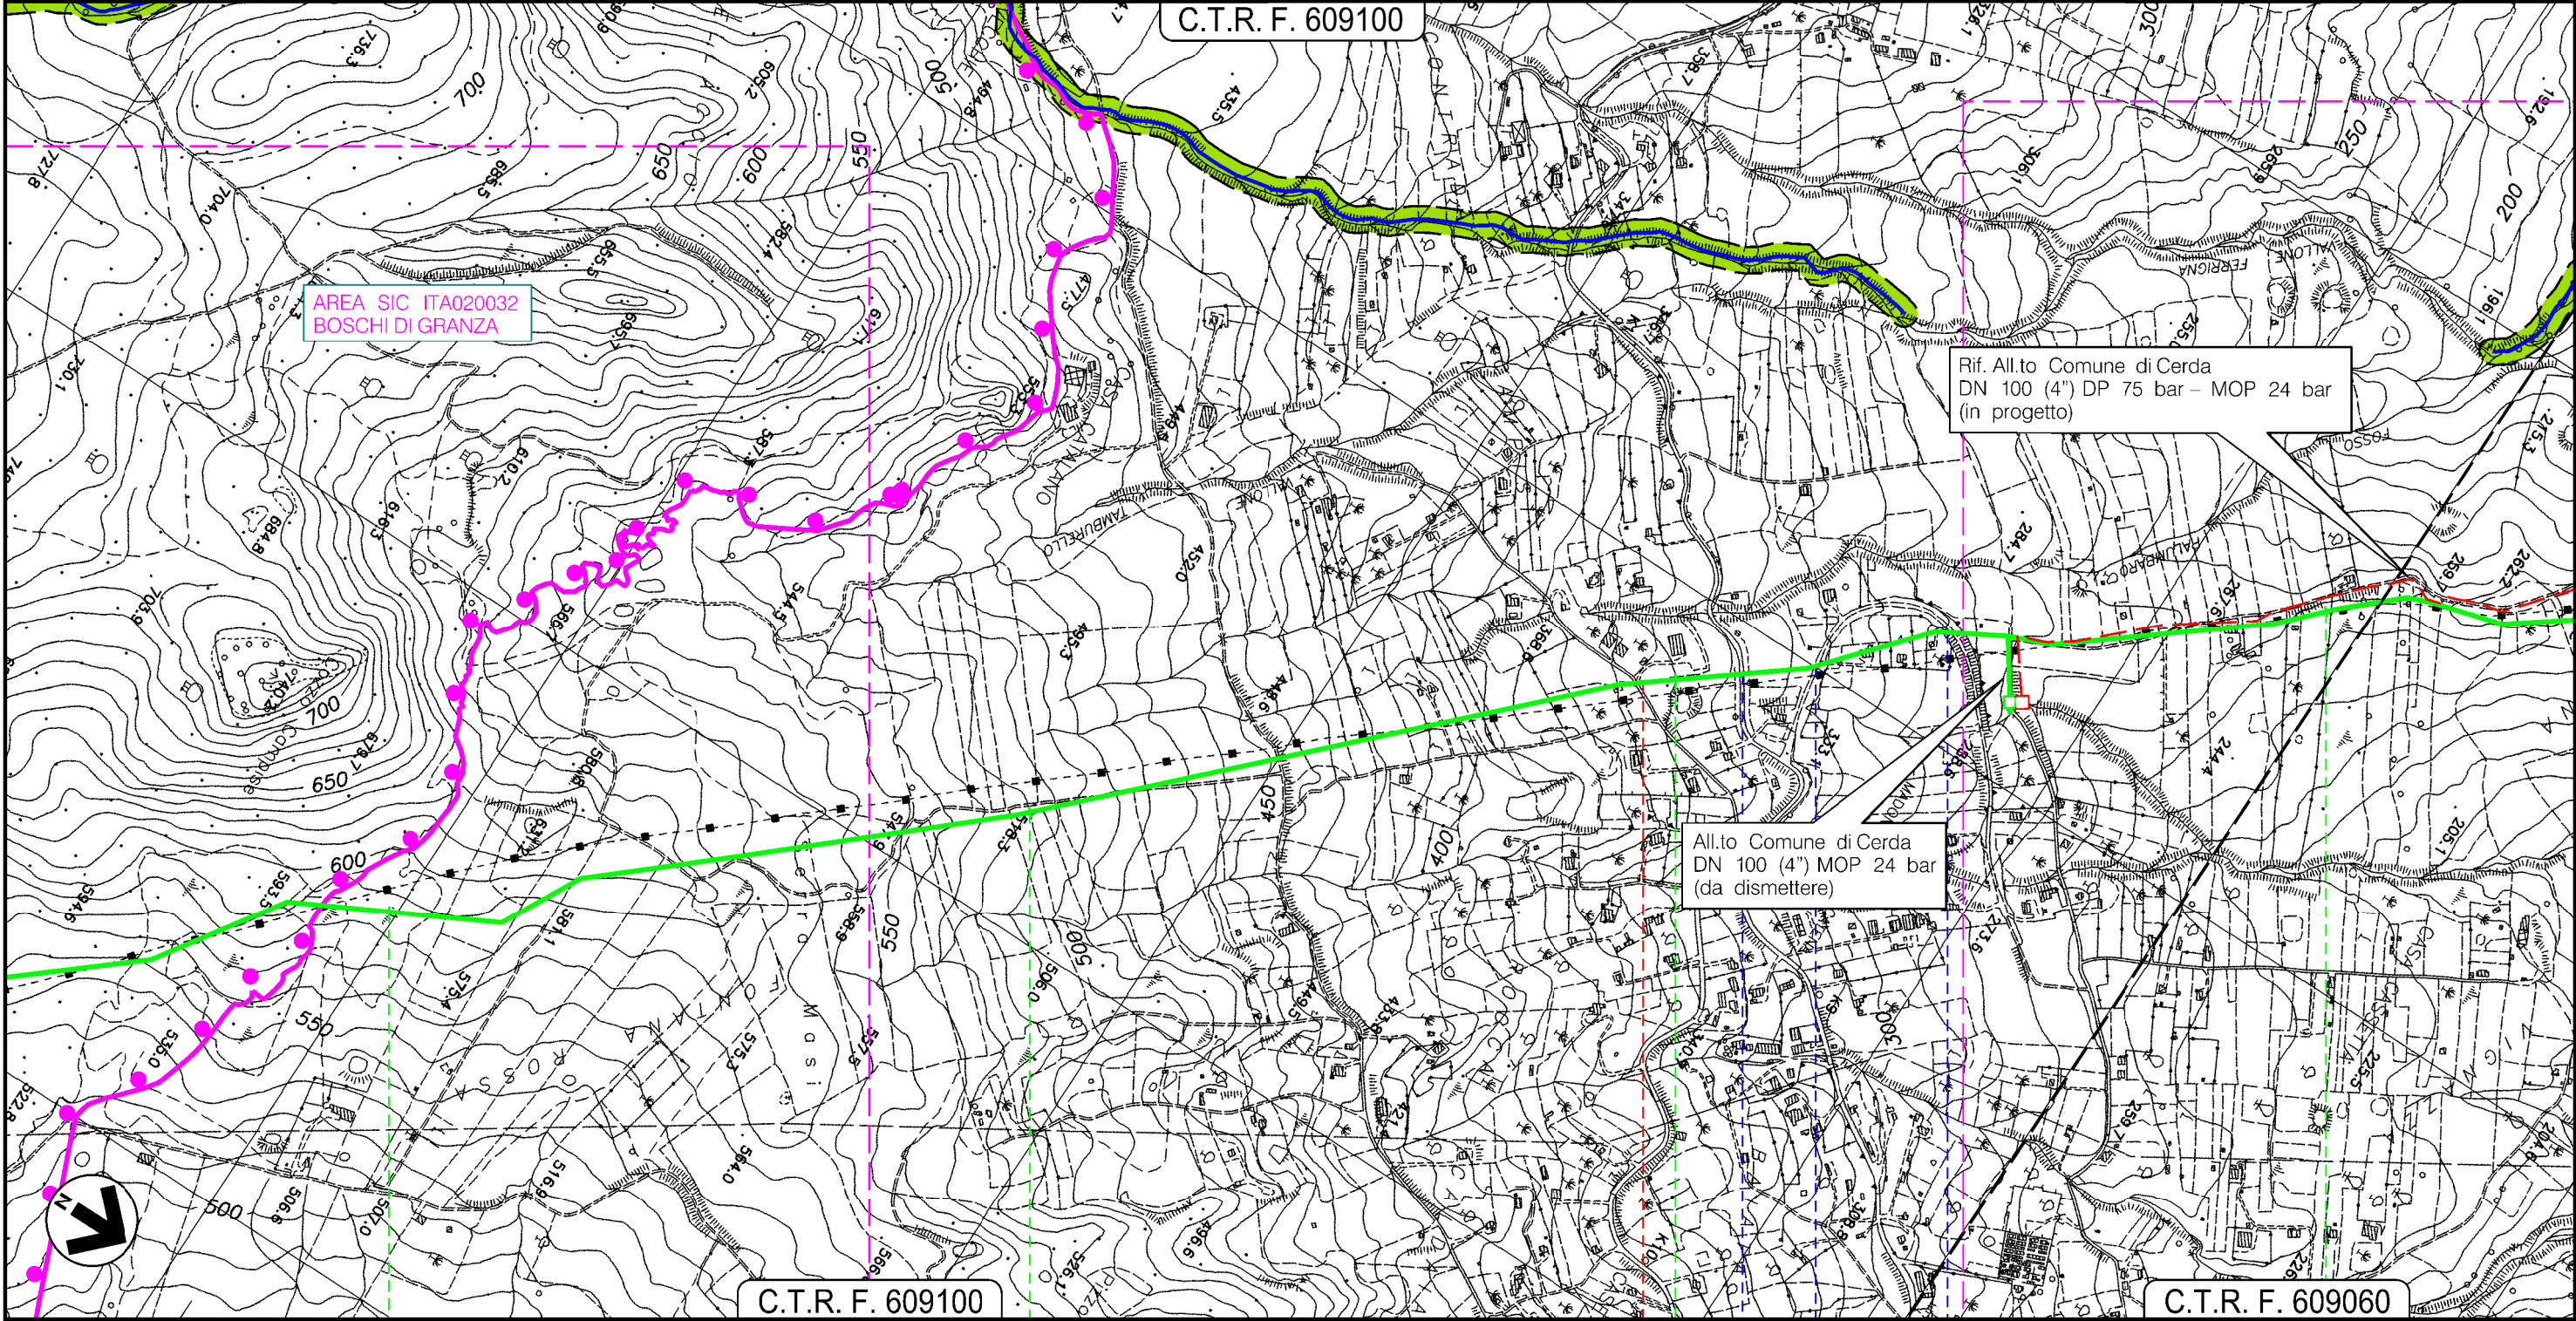


PROGETTO MET. GAGLIANO – TERMINI IMERESE
ED OPERE CONNESSE DP 75 bar – MOP 24 bar

MET. GAGLIANO – TERMINI IMERESE DN 300 (12"), MOP 24 bar
E STACCO ALL.TO COMUNE DICERDA DN 100 (4"), MOP 24 bar

CARTA DEI CORRIDOI ECOLOGICI
TRACCIATO CONDOTTA DA DISMETTERE

0	12/06/2018	EMISSIONE PER PERMESSI	F.CERRUTO	G.BRIA	V.FORLIVESI G.GIOVANNINI
INDICE	DATA	REVISIONI	ELABORATO	VERIFICATO	APPROVATO
 SNAM RETE GAS		PROGETTISTA  TechnipFMC Rif TPIDL 073670C-703-DW-3252-390 TECHNIP ITALY DIREZIONE LAVORI S.p.A.	Dis. PG-AMB-981		Foglio 12 di 15
			Comm. NR/16141		Scola 1:10000

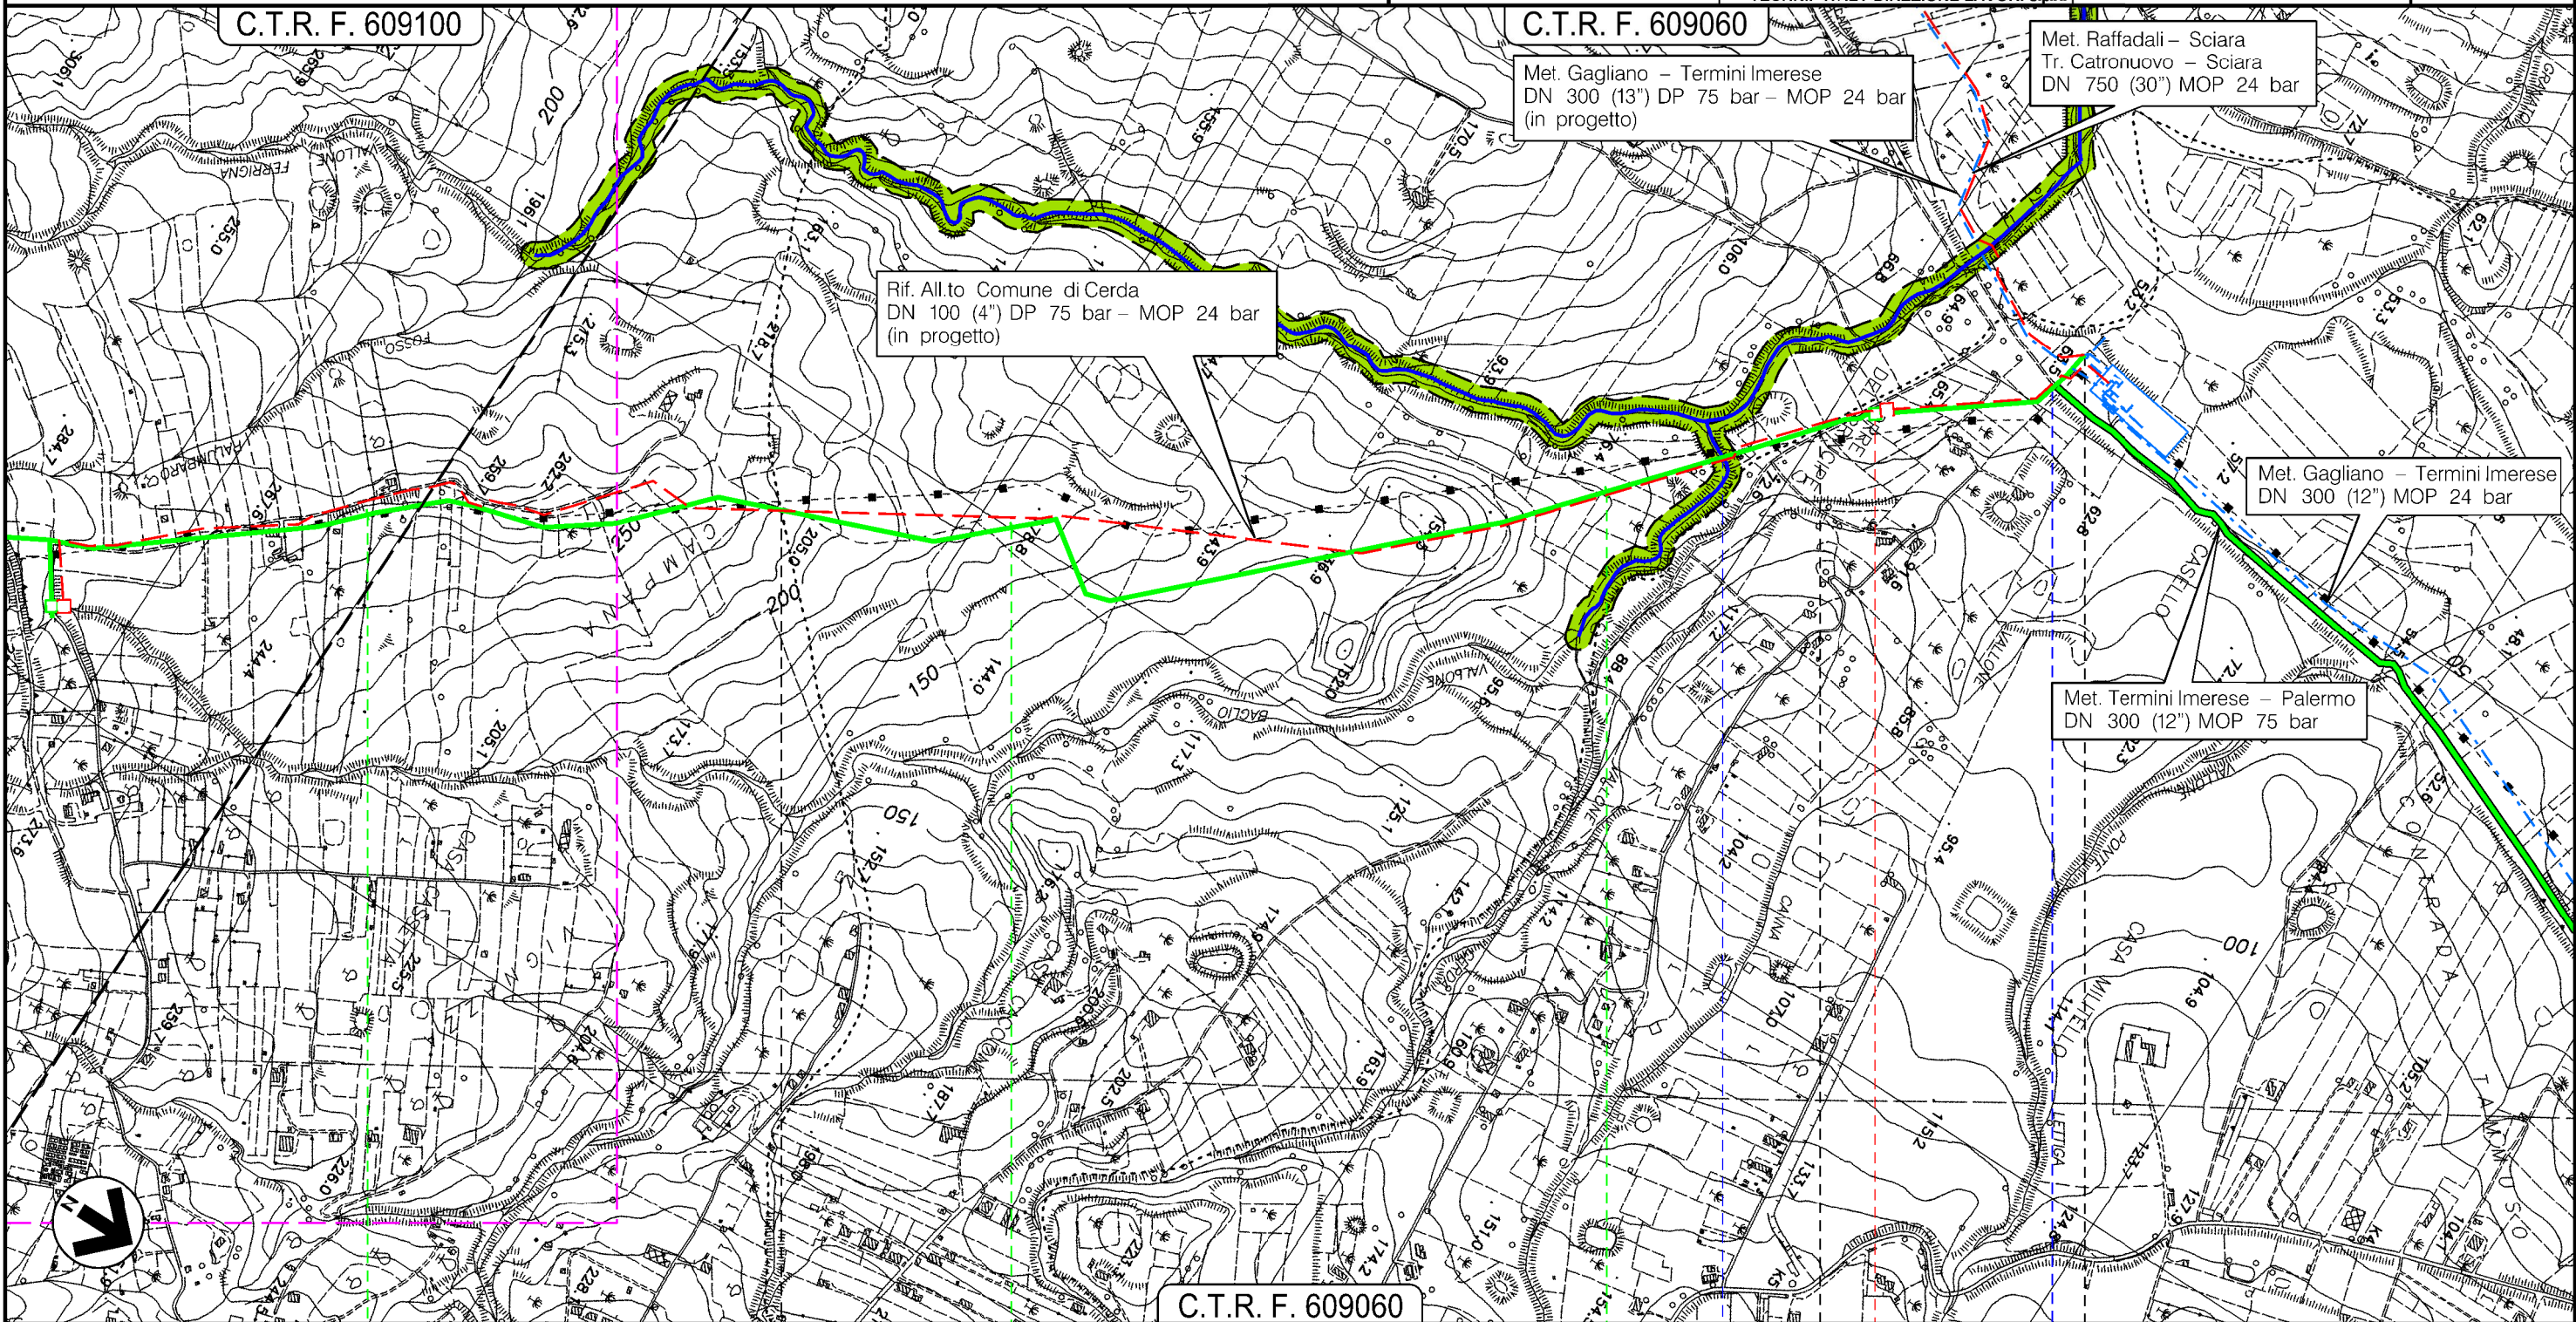

Il presente disegno e' di proprieta' aziendale - La Societa' tutelera' i propri diritti a termine di legge.

6 CERDA 7 PALERMO 8 SCIARA 8+775 TERMINI IMERESE




PROGETTO MET. GAGLIANO – TERMINI IMERESE
ED OPERE CONNESSE DP 75 bar – MOP 24 bar

TRATTO DI ALL.TO COMUNE DI COLLESANO DN 150 (6") MOP 24 bar
STACCO DA MET. GAGLIANO – TERMINI IMERESE DN 300 (12"), MOP 24 bar

CARTA DEI CORRIDOI ECOLOGICI
TRACCIATO CONDOTTA DA DISMETTERE

0	12/06/2018	EMISSIONE PER PERMESSI	F.CERRUTO	G.BRIA	V.FORLIVESI G.GIOVANNINI
INDICE	DATA	REVISIONI	ELABORATO	VERIFICATO	APPROVATO
		PROGETTISTA 	Dis. PG-AMB-981		
		Rif TPIDL 073670C-703-DW-3252-390 TECHNIP ITALY DIREZIONE LAVORI S.p.A.	Comm. NR/16141		

Foglio
13
di 15
Scala
1:10000

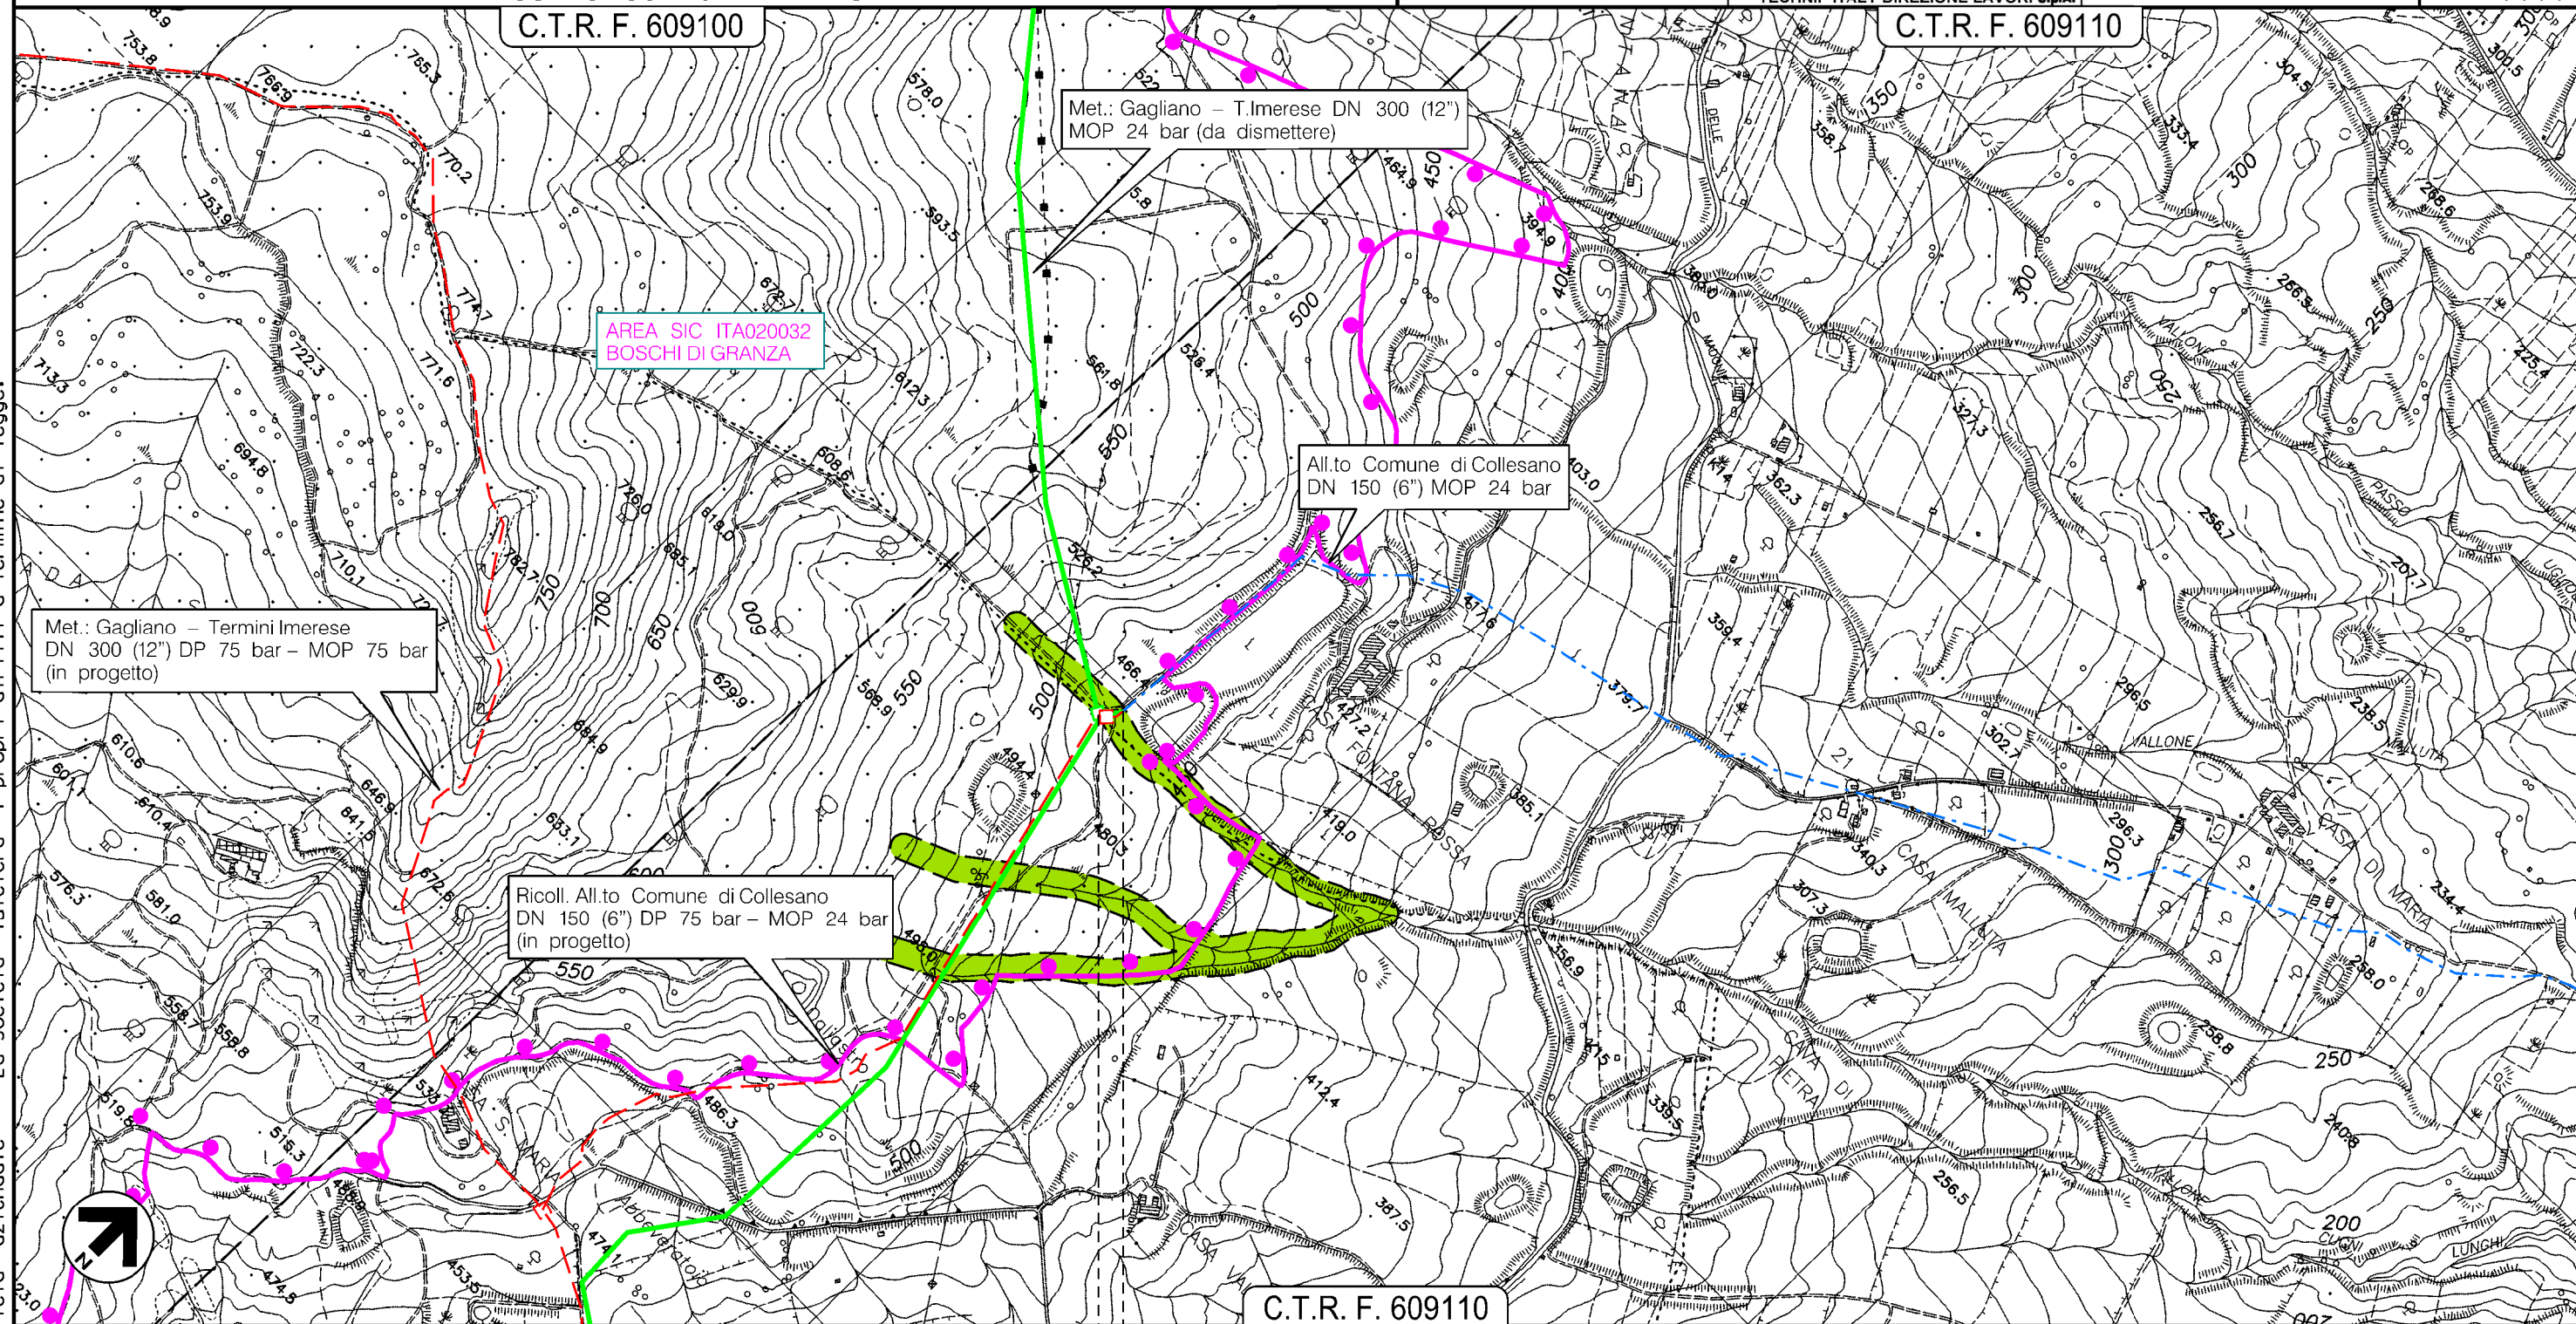


Il presente disegno e' di proprieta' aziendale - La Societa' tutelera' i propri diritti a termine di legge.

- 0 0+040
- — SCLAFANI BAGNI
 - — PALERMO

PROGETTO MET. GAGLIANO – TERMINI IMERESE
ED OPERE CONNESSE DP 75 bar – MOP 24 bar
 ALL.TO COMUNE DI CERDA DN 100 (4"), MOP 24 bar
 STACCO DA MET. GAGLIANO – TERMINI IMERESE DN 300 (12"), MOP 24 bar
 CARTA DEI CORRIDOI ECOLOGICI
 TRACCIATO CONDOTTA DA DISMETTERE

0	12/06/2018	EMISSIONE PER PERMESSI	F.CERRUTO	G.BRIA	V.FORLIVESTI G.GIOVANNINI
INDICE	DATA	REVISIONI	ELABORATO	VERIFICATO	APPROVATO
		PROGETTISTA 	Dis. PG-AMB-981		Foglio 14 di 15
		Rif TPIDL 073670C-703-DW-3252-390 TECHNIP ITALY DIREZIONE LAVORI S.p.A.	Comm. NR/16141		Scala 1:10000

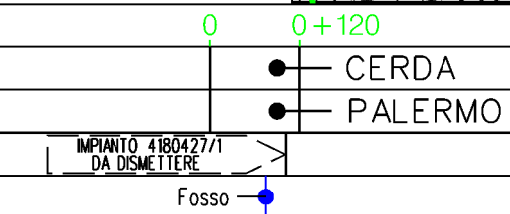

Il presente disegno e' di proprieta' aziendale - La Societa' tutelera' i propri diritti a termine di legge.

0	12/06/2018	EMISSIONE PER PERMESSI	F.CERRUTO	G.BRIA	V.FORLIVESI G.GIOVANNINI
INDICE	DATA	R E V I S I O N I	ELABORATO	VERIFICATO	APPROVATO
				Dis. PG-AMB-981	
		Rif TPIDL 073670C-703-DW-3252-390 TECHNIP ITALY DIREZIONE LAVORI S.p.A.		Comm. NR/16141	

REGIONE SICILIA

CARTA DEI CORRIDOI ECOLOGICI
TRACCIATO CONDOTTA DA DISMETTERE

LEGENDA

SIMBOLOGIA CARTOGRAFICA

- | | | | |
|--|--|--|---|
| | Metanodotti da porre fuori esercizio (da rimuovere e/o intasare) | | Altre condotte di terzi |
| | Metanodotti in esercizio | | Impianti di linea in progetto |
| | Metanodotto in progetto | | Impianti di linea su rete in esercizio |
| | Limite sovrapposizione fogli | | Impianti di linea da porre fuori esercizio e recuperare |

CORRIDOI ECOLOGICI

- | | |
|--|--------------------------------|
| | Corsi d'acqua |
| | Corridoi ecologici – Green way |

AREE TUTELATE PER LEGGE

- | | |
|--|--------|
| | S.I.C. |
|--|--------|

SIMBOLOGIA MECCANICA

- Punto di intercettazione di linea (P.I.L.)
- Punto di intercettazione di derivazione importante (P.I.D.I.)
- Punto di intercettazione di derivazione semplice con stacco da P.I.L. (P.I.D.S.)
- Punto di intercettazione e derivazione semplice con stacco da Linea (P.I.D.S.)
- Punto di intercettazione con discaggio di allacciamento (P.I.D.A.)
- Punto predisposto per il discaggio di allacciamento (P.P.D.A.)
- Punto di sezionamento elettrico terminale (P.S.E.T.)
- Stazione predisposta per lancio e ricevimento PIG
- Impianto di riduzione/regolazione della pressione

Progressiva chilometrica	N.	
Comuni		
Province		
Impianti	TIPO - N. - PROGR. km	TIPO - N. - ESISTENTE
Attraversamenti	TIPOLOGIA ATTRAVERSATA (SS n. **, corso d'acqua, ferrovia, ecc.)	