



Carta di sintesi del sistema insediativo ed infrastrutturale Quadrante EST

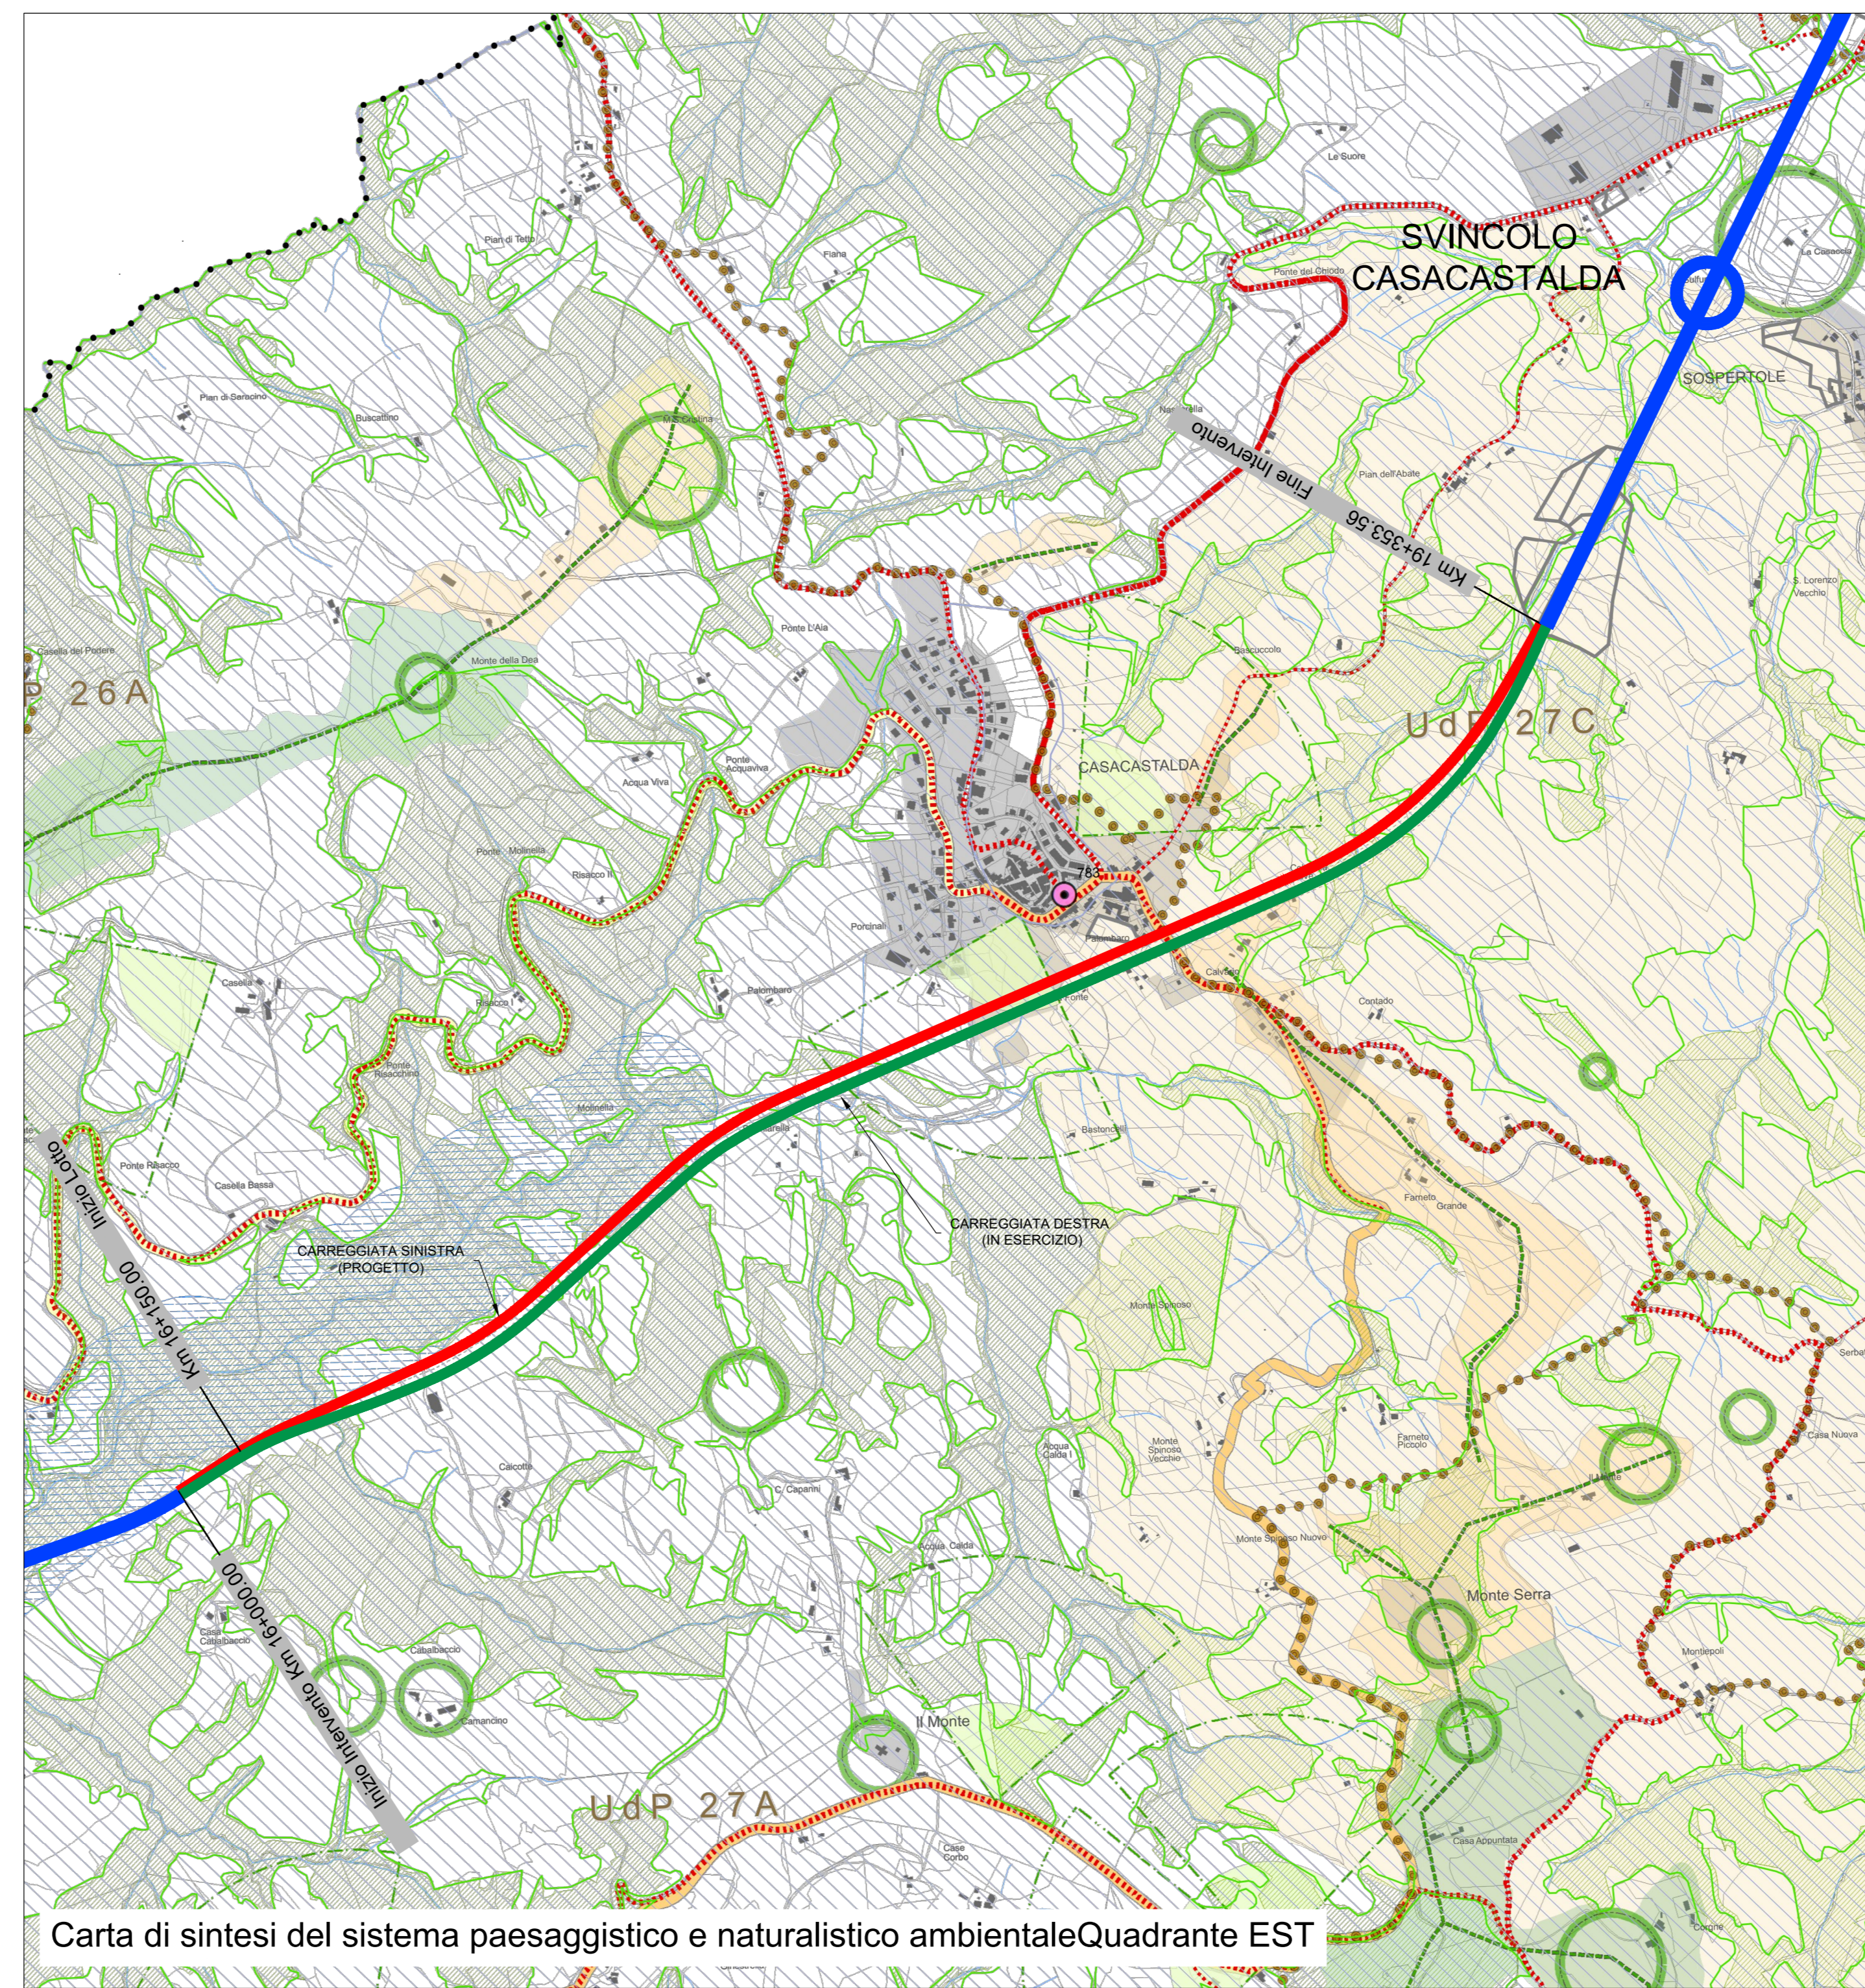

Carta di sintesi del sistema paesaggistico e naturalistico ambientale Quadrante EST

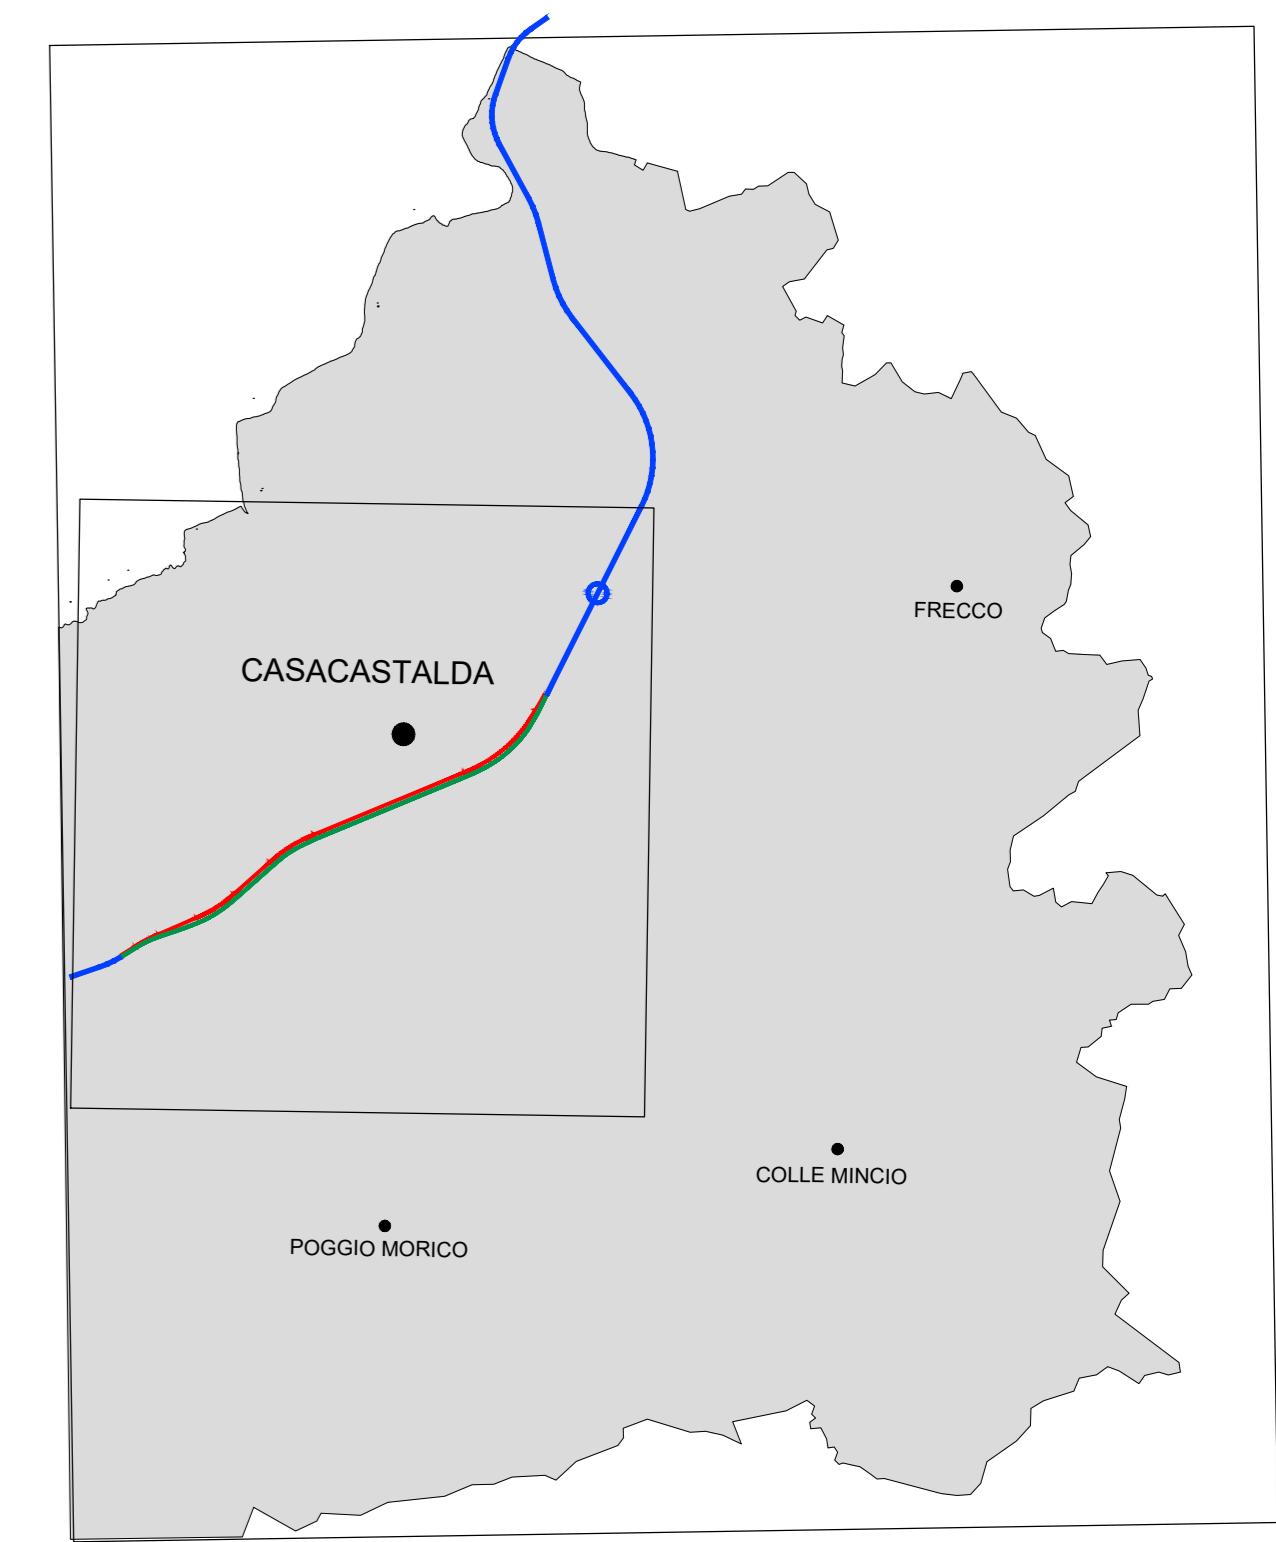

SPAZIO RURALE
 Rievocazione dello spazio rurale
 - Aree boschive definite dagli strumenti urbanistici prevalenti e confermate dal PRG-PS e Aree potenzialmente boschive individuate dal PRG-PS
 - Aree agricole
 - Aree agricole intensive
 - Aree agricole di protezione paesaggistica
 - Aree di produzione oggetto di salvaguardia

Forme insediative dello spazio rurale
 - Castelli e nuclei a carattere rurale
 - Aggregati rurali e nuclei a carattere semiurbano
 - Aree attrezzate per attività di supporto alla fruizione del territorio e del paesaggio
 - Elementi per la valorizzazione del territorio a vocazione produttiva e per servizi - Forme aree
 - Elementi per la valorizzazione del territorio a vocazione produttiva e per servizi - Forme puntuali

SPAZIO URBANO
 - Tessuti storici
 - Convoluzione dei tessuti storici
 - Tessuti storici dei centri maggiori
 - Tessuti storici dei centri minori
 - Aree di protezione degli edifici di impianto storico
 - Città consolidata o in via di consolidamento
 - Tessuti di formazione recente
 - Convoluzione di tessuti consolidati
 - Tessuti esistenti di formazione recente prevalentemente residenziali
 - Tessuti esistenti di formazione recente prevalentemente produttivi o per attività
 - Aree di protezione panoramica degli edifici consolidati
 - Aree in trasformazione - indirizzi per il PRG-PO
 - Aree a disciplina progressa non attuate da ricondizionare
 - Aree a disciplina progressa non attuate da riclassificare

SISTEMA DELLA MOBILITA'
 Rete viaria
 - Strada principali
 - Viabilità di progetto in corso di realizzazione - tratto in superficie
 - Viabilità di progetto in corso di realizzazione - tratto in galleria
 Fase di rispetto della limitatiffure
 - Limite della fascia di rispetto della strada extraurbane principale di tipo B - 40 m.
 - Limite della fascia di rispetto della strada extraurbane secondaria di tipo C - 30 m.
 - Limite della fascia di rispetto delle strade locali di tipo F - 10 m.
 - Corridoio di salvaguardia del tracciato Poggio-Aronna in corso di realizzazione
 - Corridoio di salvaguardia del tracciato Poggio-Aronna
 Principali indicazioni di progetto per la viabilità
 - Relazioni viarie da assicurare
 - Ambito di salvaguardia per infrastrutture stradali di nuova previsione

SISTEMA DELLE DOTAZIONI, DEGLI IMPIANTI E DELLE INFRASTRUTTURE TECNOLOGICHE
 Dotazioni pubbliche di interesse locale
 - Aree di concentrazione delle dotazioni pubbliche
 Aree per la Protezione Civile
 - Principali aree previste dal Piano di Protezione Civile
 Impianti ed infrastrutture tecnologiche
 - Depuratori e relativa fascia di rispetto
 - Punti di captazione delle risorse idropotabili e relativa fascia di rispetto
 - Linee principali dell'acquedotto (fonte PTCP)
 - Metanodotti (fonte PTCP)
 - Elettrodotti (fonte CTR)
 - Collettamenti fognari
 - Altri impianti
 - Cimiteri e relativa fascia di rispetto
 - Zone di particolare protezione dall'inquinamento luminoso

SISTEMA PAESAGGISTICO - AMBIENTALE
 Unità di Paesaggio
 - Unità di Paesaggio individuate dal PRG-PS e relativo codice di significatività (UdP n.1)
 Emergenze e Reti di Paesaggio
 - Itinerari di fruizione
 - Sentiero Franciscano
 - Via di Francesco - Direttiva Gubbio-Assisi
 - Via di Francesco - ramo verso Perugia
 - Rete escursionistica locale e sentieri
 - Direttiva Ippovia
 Aree di conservazione
 - Aree di promozione
 Aree di valorizzazione
 - Aree da ripianificare
 - Aree per la rigenerazione urbana

Ammbi di programmazione del PRG-PS
 - ZA - Zone Agricole Inesadabili (L.R. 1/2015, art. 21, comma 2, lettera g)
 Assetto funzionale e morfologico di indirizzo al PRG-PO
 - Ambiti prevalentemente per la residenza
 - Ambiti prevalentemente per attività e servizi
 - Potenzialità di valorizzazione delle risorse naturalistico-ambientali

TUTELA DEI BENI CULTURALI E PAESAGGISTICI
 Beni culturali
 - Immobili vincolati con decreto (D.lgs. 42/2004, art. 10 e seguenti)
 Beni paesaggistici
 - Territori conformi ai laghi compresi in una fascia di profondità di 300 metri dalla linea di battigia (D.lgs. 42/2004, art. 142, comma 1, lett. b)
 - Fiumi, torrenti, corsi d'acqua e relative sponde o piazze degli argini per una fascia di 150 m. ciascuna (D.lgs. 42/2004, art. 142, comma 1, lett. c)
 - Aree boschive definite dagli strumenti urbanistici prevalenti e confermate dal PRG-PS

TUTELA DEGLI ELEMENTI DI INTERESSE PAESAGGISTICO, VISIVO E PERCETTIVO
 Tutela delle componenti di interesse paesaggistico
 - Boschi individuali dal PTCP (art. 39, comma 7, Normativa di attuazione del PTCP)
 - Ambito di protezione lacustre individuato dal PRG-PS
 - Zone di salvaguardia paesaggistica dei corsi d'acqua di rilevanza territoriale e ambiti di tutela dei corsi d'acqua (art. 39, comma 4, Normativa del PTCP)
 Tutela degli elementi di interesse visivo e percettivo
 - Viabilità panoramica principale segnalata dal PTCP
 - Viabilità panoramica individuata dal PRG-PS
 - Coni visuali individuati dal PRG-PS
 - Ambito di tutela a 200 m. dal punto di origine
 - Poggi
 - Circoli individuali dal PRG-PS (ai sensi dell'art. 35, comma 6, Normativa del PTCP)

TUTELA DELLE RISORSE AMBIENTALI E RISCHIO TERRITORIALE
 Tutela delle risorse naturalistico-ambientali
 - Siti di Interesse Comunitario IT S210075 - classe 4b - Aree di elevatissimo interesse naturalistico esterne all'APPA
 - Zone di ripopolamento e cultura
 Rischio territoriale
 - Aree sottoposte a vincolo idrogeologico
 Base cartografica catastale
 - Rete idrografica (fonte CTR)
 - Limite del lago di Valfabbrica (fonte PTCP)
 - Invaso del lago di Valfabbrica (fonte ENTE Acque Umbre-Toscane)
 - Insediamento esistente e aree oggetto di pianificazione progressa
 - Ambiti di programmazione del PRG-PS
 - Confine comunale su base catastale

TUTELA DEI BENI DI INTERESSE ARCHEOLOGICO, STORICO - CULTURALE
 Beni di interesse archeologico
 - Localizzazione di presenza archeologiche segnalate dal PTCP e codice identificativo
 - Punti di interesse archeologico
 Elementi di interesse storico - culturale
 - Abbazie e principali edifici benedettini (fonte UmbriaPAESAgg)
 - Direttiva della viabilità storica compresa o interessata dalla mobilità territoriale e urbana principale e secondaria (fonte PTCP)
 - Direttiva della viabilità storica minore (fonte PTCP)

Assetto paesaggistico
 - Limite e codice delle Unità di Paesaggio individuate dal PRG-PS
 - Limite delle Unità di Paesaggio individuate dal PTCP

anas Direzione Progettazione e Realizzazione Lavori

S.S.N.318 DI VALFABBRICA
 Tratto Valfabbrica-Schifanoia - Interventi di completamento dal Km 16+224 al Km 19+354
 Lotto 5 : 1 stralcio parte B: raddoppio galleria Picchiarella e viadotto Tre Vescovi
 2 stralcio: raddoppio galleria Casacastalda e viadotto Calvario

PROGETTO ESECUTIVO COD. PG131 - PG6

PROGETTAZIONE: ANI SINTAGMA - GGG - ICAPIA

IL RESPONSABILE DELL'INTEGRAZIONE DELLE PRESTAZIONI SPECIALISTICHE:
 Dott. Ing. Nando Granieri
 Ordine degli Ingegneri della Prov. di Perugia n° 4351

IL GRUPPO DI PROGETTAZIONE:
 MANDATARIO: MANDANTIS
Sintagma **GEOTECNICA** **ICARIA**
 Dott. Ing. N. Granieri Dott. Ing. D. Caraccioli Dott. Ing. V. Rotatori
 Dott. Ing. N. Granieri Dott. Ing. S. Scaroni Dott. Ing. M. Mancini
 Dott. Ing. A. Braschi Dott. Ing. L. Corbelli Dott. Ing. M. Pavesi
 Dott. Ing. F. Duranti Dott. Ing. V. Di Gori Dott. Ing. G. Pavesi
 Dott. Ing. G. Caruggini
 Dott. Ing. L. Scaroni
 Dott. Ing. E. Sestini
 Dott. Ing. L. Scaroni
 Dott. Ing. L. Scaroni
 Dott. Ing. L. Scaroni
 Dott. Ing. F. Panapano
 Dott. Ing. F. Berti Tulli

IL COORDINATORE PER LA SICUREZZA IN FASE DI PROGETTAZIONE:
 Dott. Ing. Filippo Frattolico
 Ordine degli Ingegneri della Prov. di Perugia n° 43373

PROTOCOLLO DATA

PIANO DI UTILIZZO TERRE E ROCCE
 Stralcio dello strumento urbanistico

CODICE PROGETTO LIV. PROG. N. PROG. NOME FILE REVISIONE SCALA:
 D P P G 0 8 E 1 7 0 1 T 0 0 G E 0 1 G E N C T 0 1 A 1:10000

REVISIONI
 A Emissione 13/04/2018 M. Gao F. Duranti N. Granieri
 REV. DESCRIZIONE DATA REDATTO VERIFICATO APPROVATO