







COROGRAFIA SCALA 1: 250.000

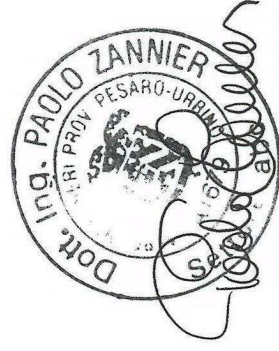

02	18-04-18	RIEMMISSIONE	AGUZZI	PANARONI	CAPRIOTTI
01	16-03-18	RIEMMISSIONE	DEL VECCHIO	PANARONI	CAPRIOTTI
00	15-12-17	EMISSIONE	SEBASTIANELLI	CASAGRANDE	CAPRIOTTI
INDICE	DATA	R E V I S I O N I			
		 		Dis. PG-PRG-202	
				Fig. 1 di 5	
				Comm. NR17078	
				INDICE	
				Scala 1:5000	
				Sostituisce il .....	
				Sostituito dal .....	
				Rimozione Condotte Esistenti	
				STRUMENTI DI PIANIFICAZIONE URBANISTICA	
				RIMOZIONE Derivazione Casalbordino-Paglieta-Atessa DN200 (8") MOP 70 bar	

RIMOZIONE Derivazione Casalbordino-Paglieta-Atesa DN200 (8") MOP 70 bar		AGUIZZI		PANARONI	CAPRIOTTI
18-04-18		RIEMMISSIONE		PANARONI	CAPRIOTTI
16-03-18		RIEMMISSIONE		VERIFICATO	APPROVATO
INDICE		DATA		Dis. PG-PRG-202	
02		18-04-18		Comm. NR17078	
01		16-03-18		Scala 1:5000	
R E V I S I O N I		ELABORATO		Dis. PG-PRG-202	
01		16-03-18		Comm. NR17078	
02		18-04-18		Dis. PG-PRG-202	
01		16-03-18		Comm. NR17078	

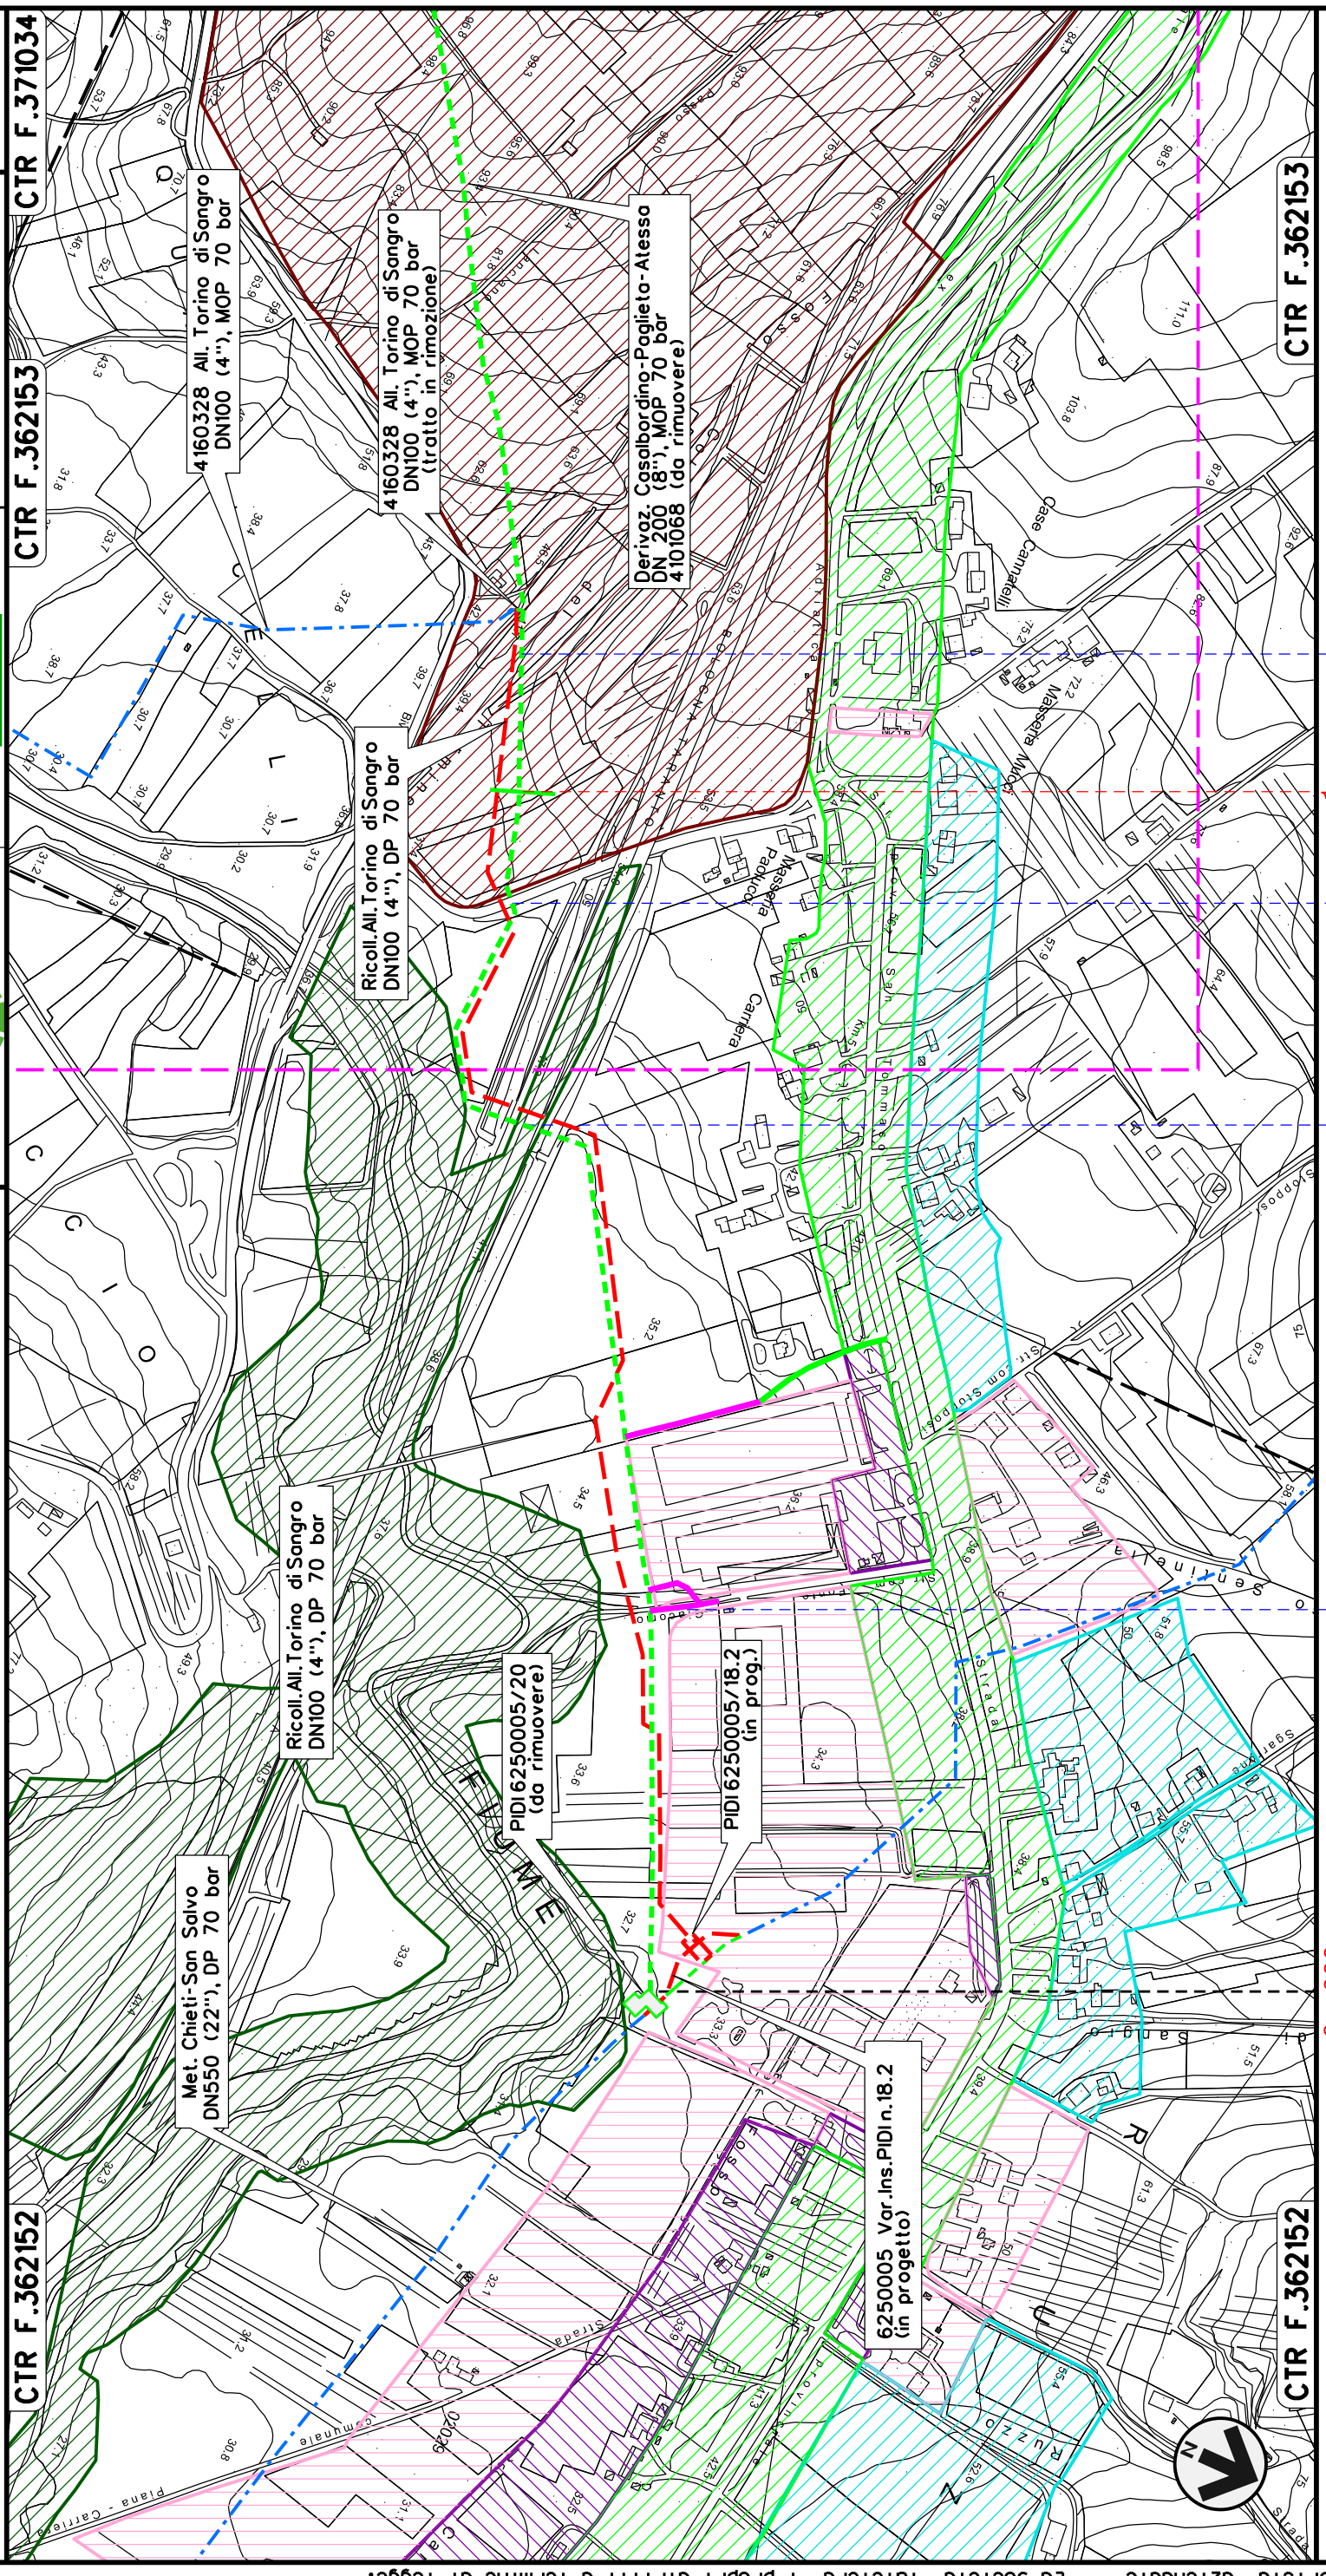

RIMOZIONE Derivazione Casalbordino-Paglieta-Atesa DN200 (8") MOP 70 bar		AGUIZZI		PANARONI	CAPRIOTTI
18-04-18		RIEMMISSIONE		PANARONI	CAPRIOTTI
16-03-18		RIEMMISSIONE		VERIFICATO	APPROVATO
INDICE		DATA		Dis. PG-PRG-202	
02		18-04-18		Comm. NR17078	
01		16-03-18		Scala 1:5000	
01		16-03-18		Dis. PG-PRG-202	
02		18-04-18		Comm. NR17078	

RIMOZIONE Derivazione Casalbordino-Paglieta-Atessa  
DN200 (8") MOP 70 bar

Rimozione Condotte Esistenti  
STRUMENTI DI PIANIFICAZIONE URBANISTICA

CTR F.362152


CTR F.362153

CTR F.371034

CTR F.371034

CTR F.362153

CTR F.362153

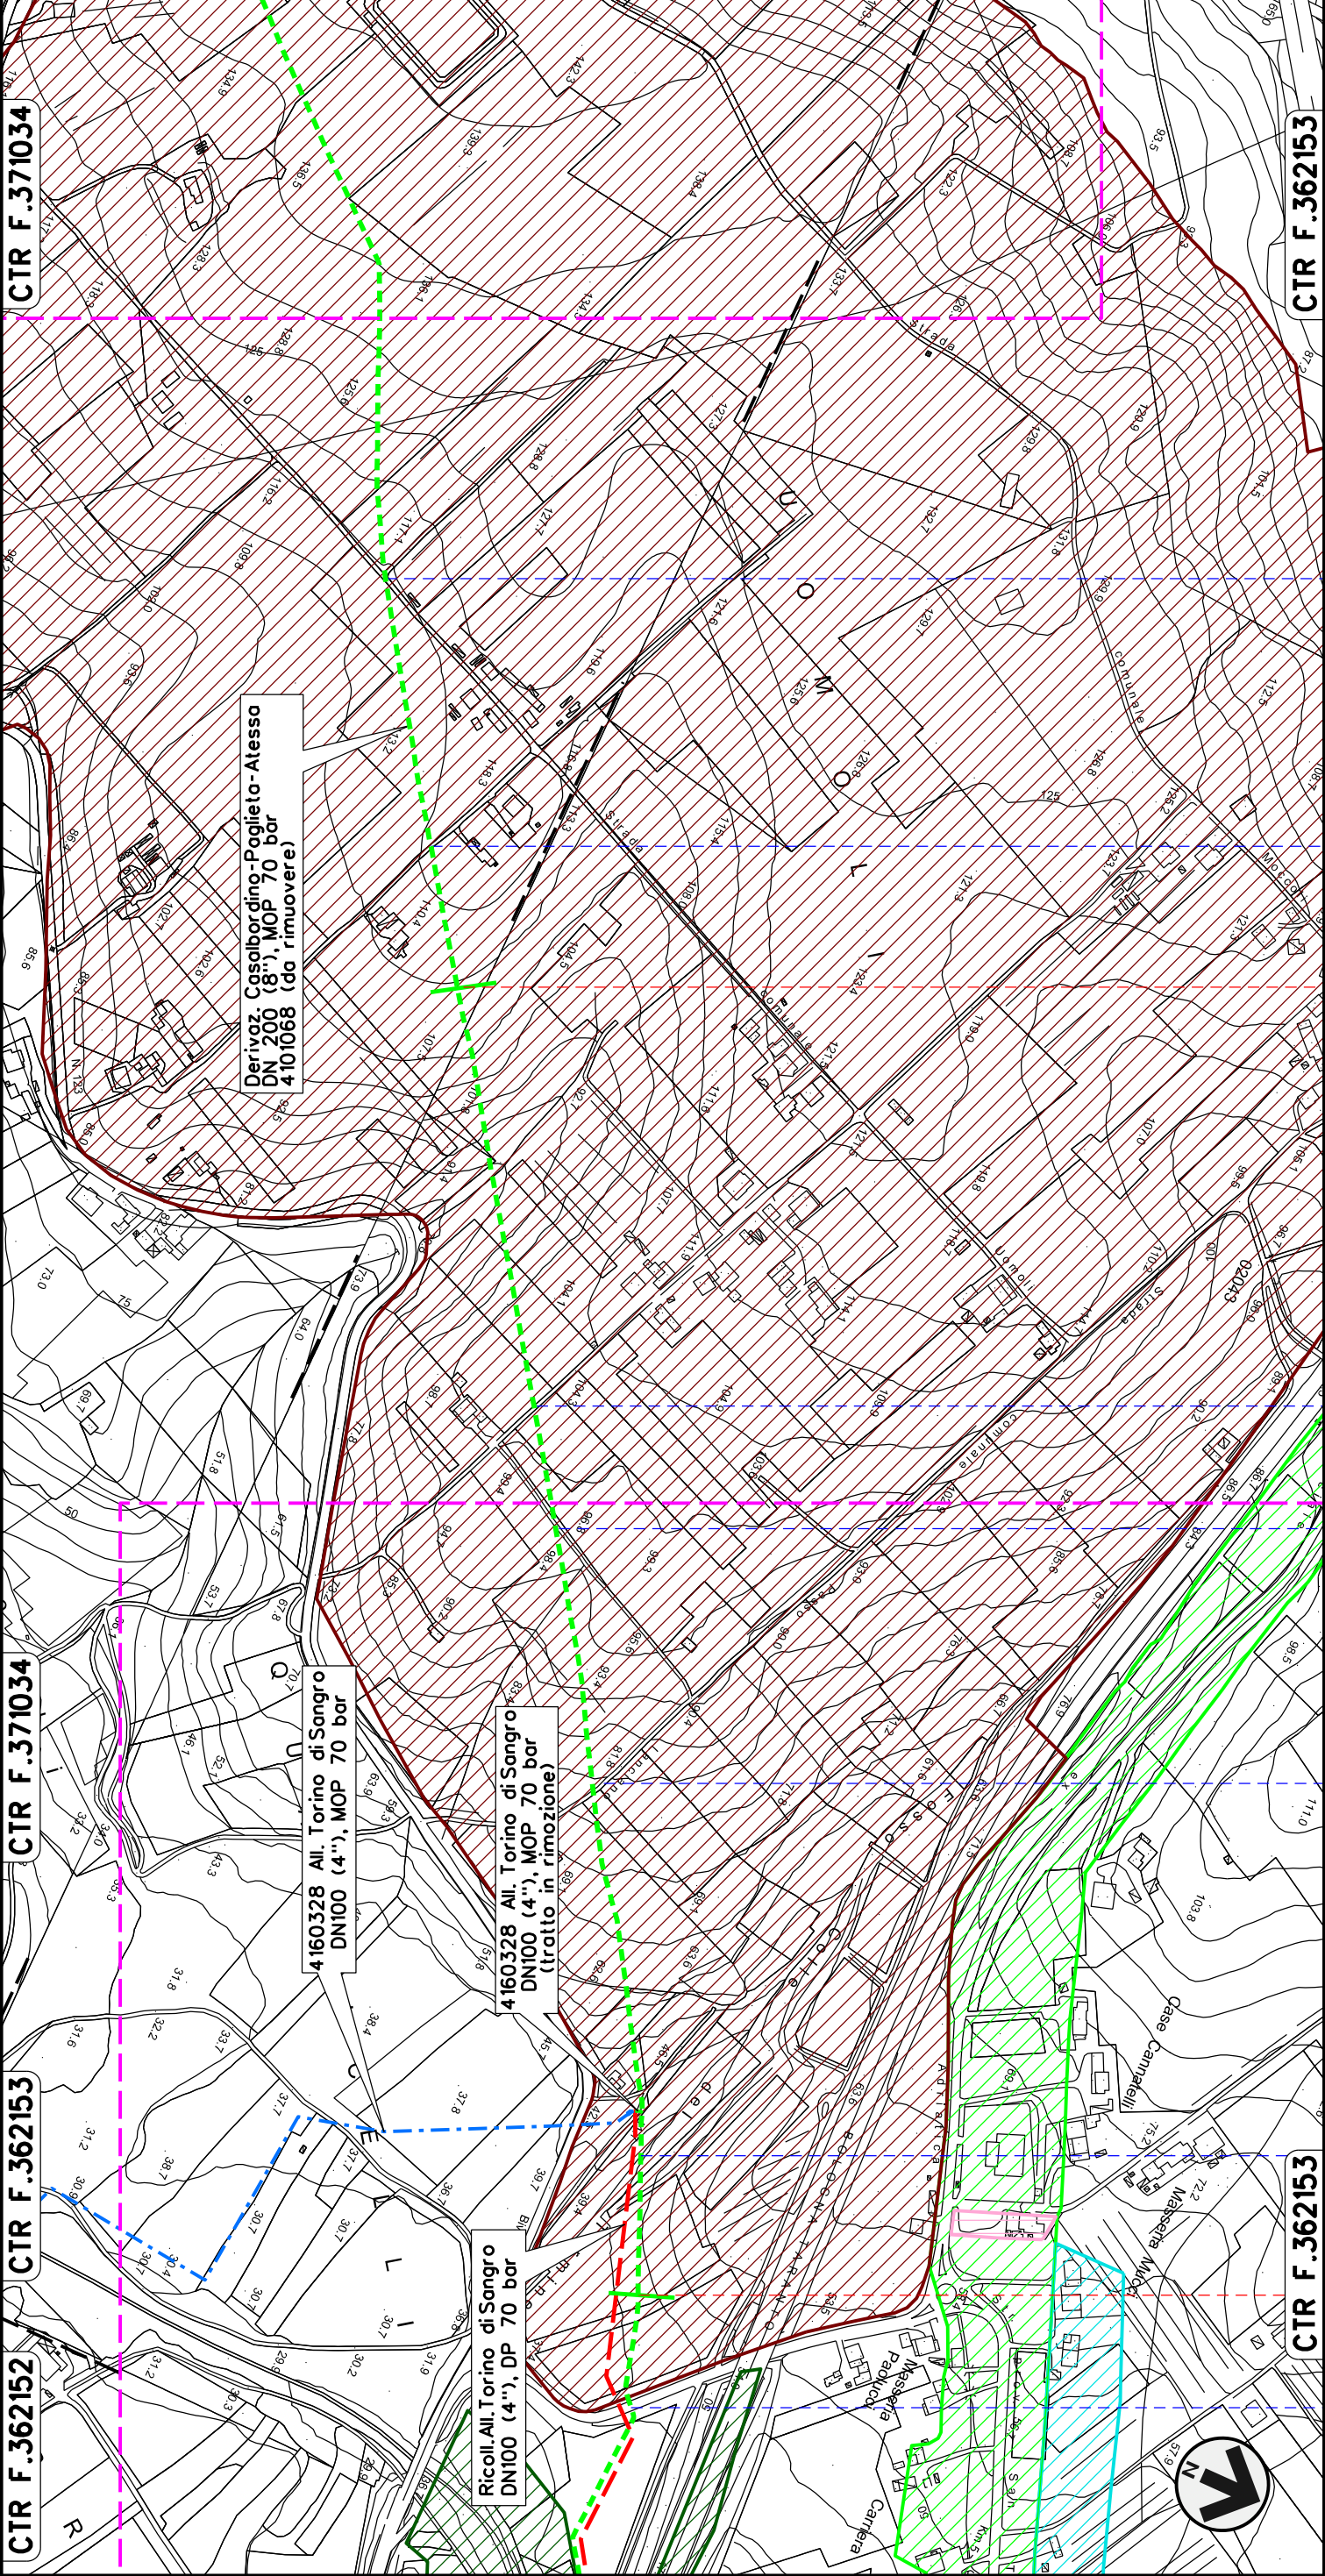

Derivaz. Casalbordino-Paglieta-Atessa  
DN 200 (8"), MOP 70 bar  
4101068 (da rimuovere)

4160328 All. Torino di Sangro  
DN100 (4"), MOP 70 bar

4160328 All. Torino di Sangro  
DN100 (4"), MOP 70 bar  
(tratto in rimozione)

Ricoll. All. Torino di Sangro  
DN100 (4"), DP 70 bar

02	18-04-18	RIEMISSIONE	AGUZZI	PANARONI	CAPRIOTTI
01	16-03-18	RIEMISSIONE	DEL VECCHIO	PANARONI	CAPRIOTTI
INDICE	DATA	REVISIONI	ELABORATO	VERIFICATO	APPROVATO
			Dis.	PG-PRG-202	
			Comm.	NR17078	



Foglio  
**3**  
di 5  
Scala  
1:5000

TORINO DI SANGRO  
CHIETI

SP n.121 Traversa Torino di Sangro

Fosso Colle del Termine


S.C.

S.C.

S.C.

RIMOZIONE Derivazione Casalbordino-Paglieta-Atessa  
DN200 (8") MOP 70 bar

Rimozione Condotte Esistenti  
STRUMENTI DI PIANIFICAZIONE URBANISTICA

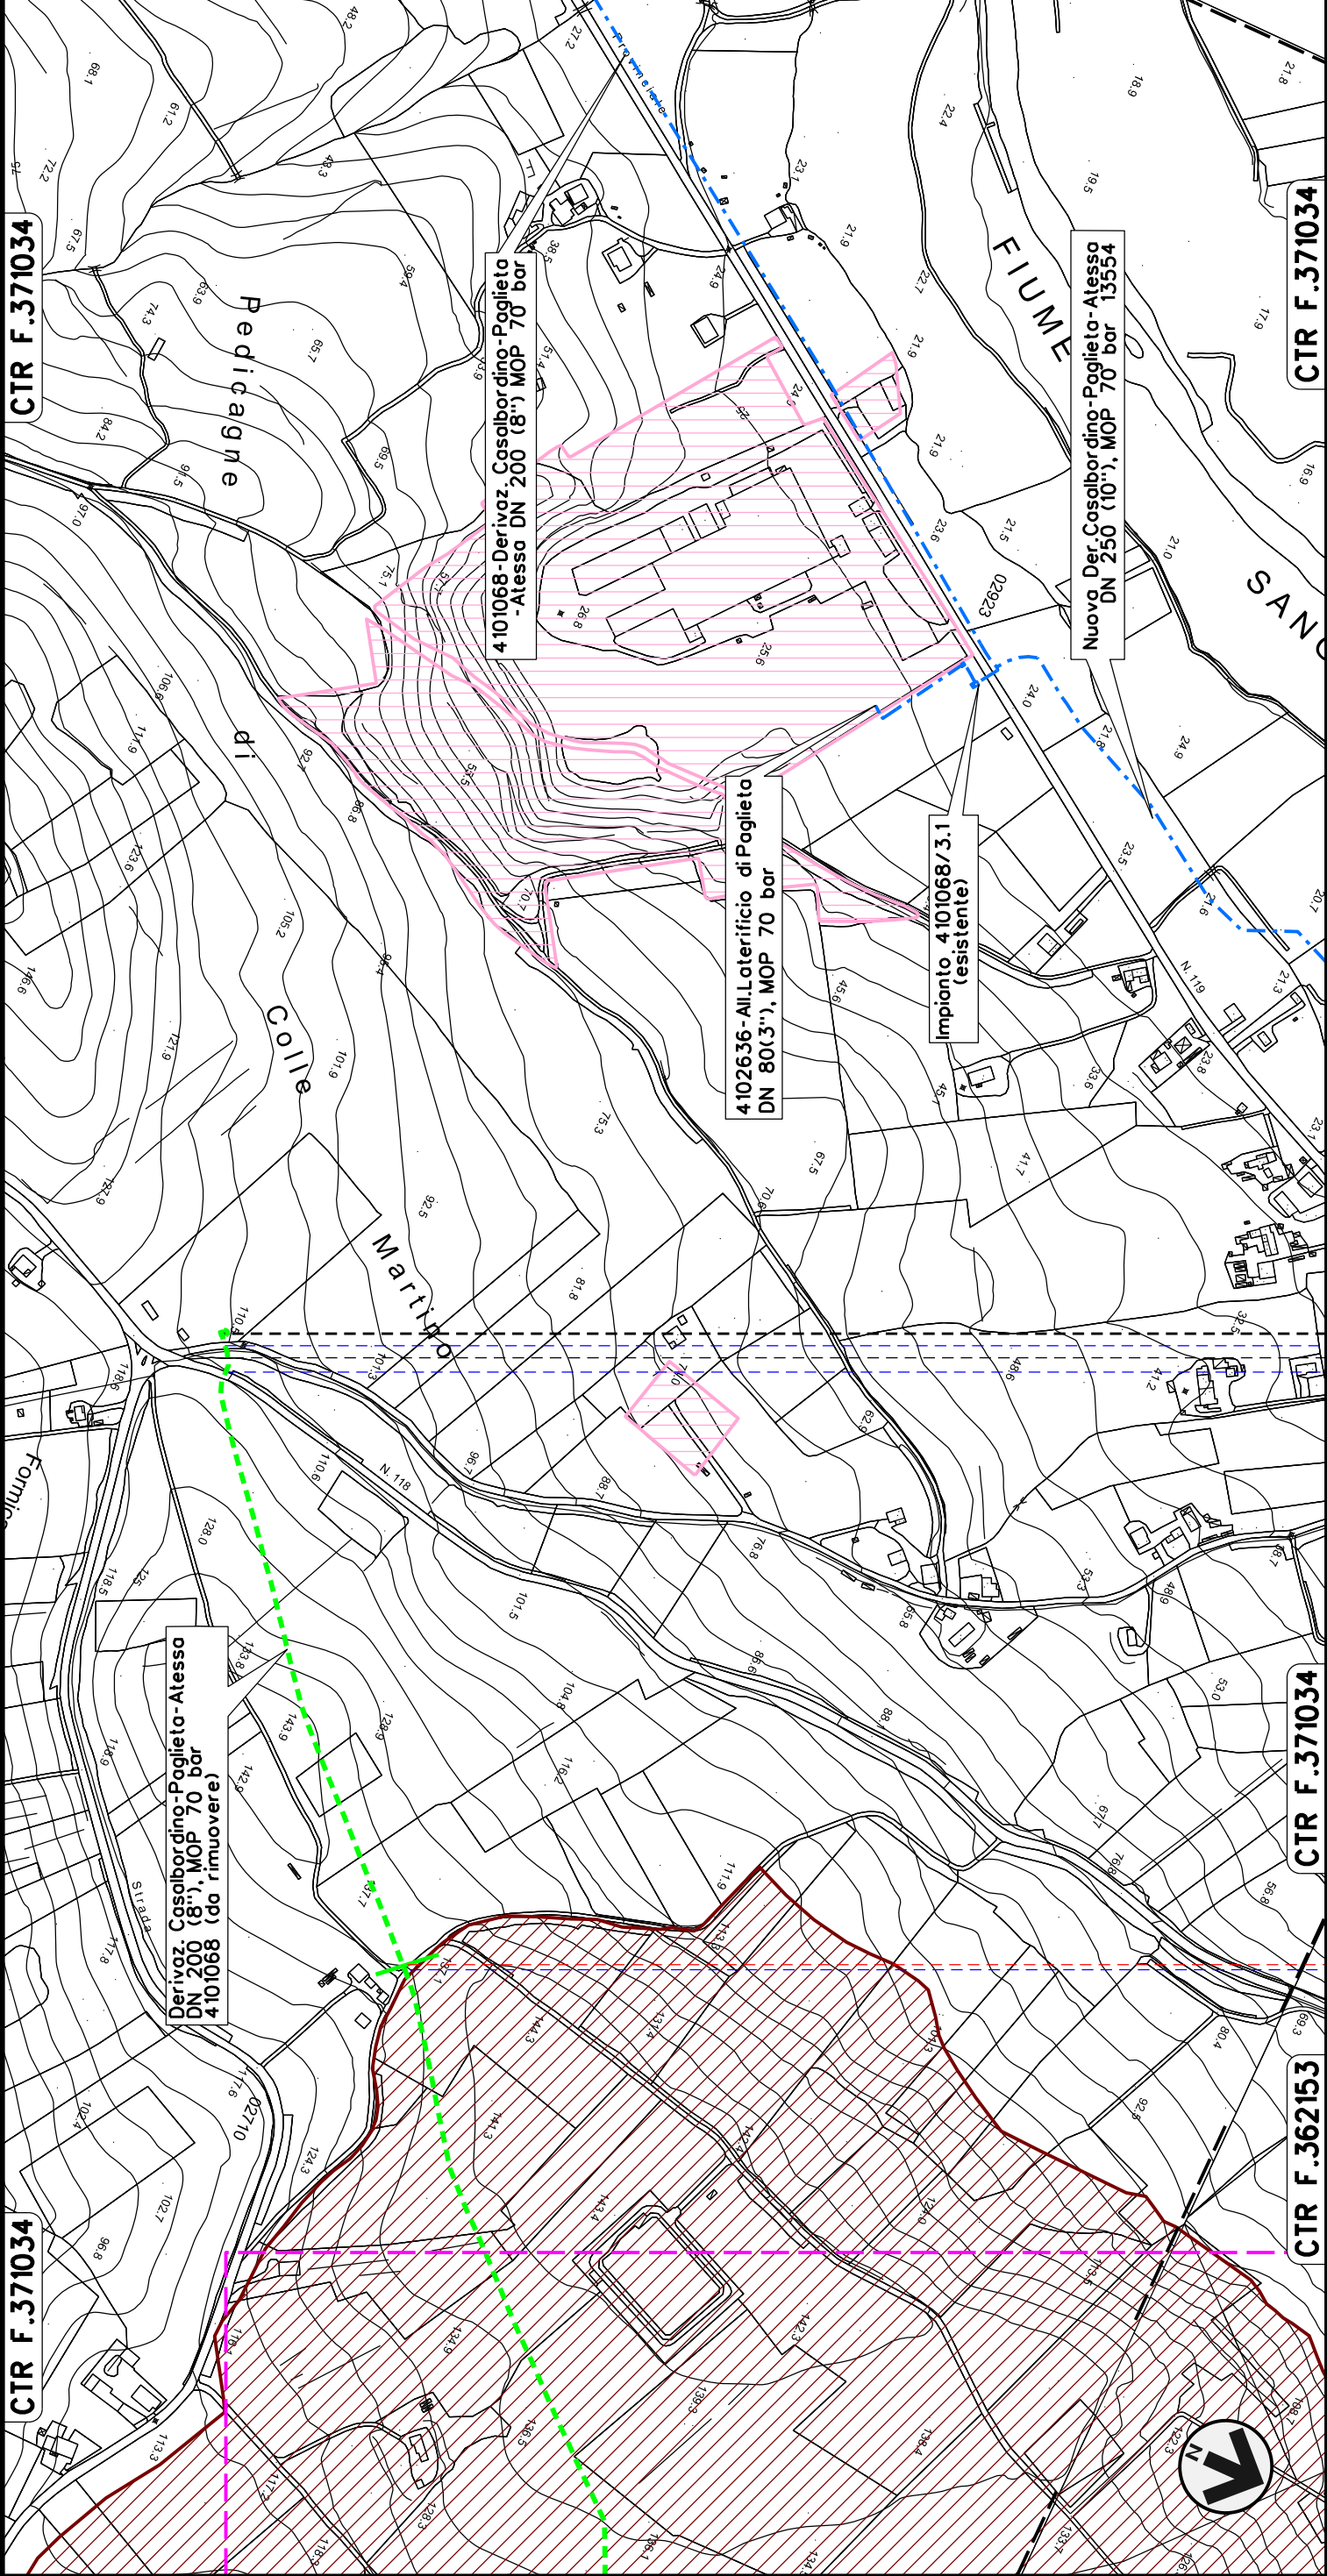

02	18-04-18	RIEMISSIONE	AGUZZI	PANARONI	CAPRIOTTI	Foglio
01	16-03-18	RIEMISSIONE	DEL VECCHIO	PANARONI	CAPRIOTTI	4
INDICE	DATA	REVISIONI	ELABORATO	VERIFICATO	APPROVATO	di 5
			Dis.	PG-PRG-202		Scala
			Comm.	NR17078		1:5000



CTR F.371034

CTR F.371034

4101068-Derivaz. Casalbordino-Paglieta -Atessa DN 200 (8") MOP 70 bar

Derivaz. Casalbordino-Paglieta-Atessa DN 200 (8''), MOP 70 bar 4101068 (da rimuovere)

4102636-All. Laterificio di Paglieta DN 80(3''), MOP 70 bar

Impianto 4101068/3.1 (esistente)

Nuova Der. Casalbordino-Paglieta-Atessa DN 250 (10''), MOP 70 bar 13554

CTR F.362153

CTR F.371034

CTR F.371034

TORINO DI SANGRO

PAGLIETA

CHIETI

S.P. n.118

S.C.

S.C.

3

3+517

PL. 4101068/3 da rimuovere

3

S.C.

S.C.

RIMOZIONE Derivazione Casalbordino-Paglieta-Atessa  
DN200 (8") MOP 70 bar

Rimozione Condotte Esistenti  
STRUMENTI DI PIANIFICAZIONE URBANISTICA

LEGENDA


SIMBOLOGIA CARTOGRAFICA

	Metanodotti da porre fuori esercizio e rimuovere		Impianti di linea da porre fuori esercizio e rimuovere
	Metanodotti in progetto		Impianti di linea in progetto
	Metanodotti in esercizio		Impianti di linea su rete in esercizio
	Altre condotte di terzi		Gallerie, Tunnel, Mini-Microtunnel, Raise Boring e T.O.C.
	Aree impianti stacco-terminale in progetto		Depositi temporanei
	Aree impianti stacco-terminale esistenti		Adeguamento strade esistenti
	Limite sovrapposizione fogli		Strade di accesso provvisorio
			Nuova viabilità

SIMBOLOGIA MECCANICA

	Punto di intercettazione di linea (P.I.L.)
	Punto di intercettazione di derivazione importante (P.I.D.I.)
	Punto di intercettazione di derivazione semplice con stacco da P.I.L. (P.I.D.S.)
	Punto di intercettazione e derivazione semplice con stacco da Linea (P.I.D.S.)
	Punto di intercettazione con discaggio di allacciamento (P.I.D.A.)
	Punto predisposto per il discaggio di allacciamento (P.P.D.A.)
	Punto di sezionamento elettrico terminale (P.S.E.T.)
	Stazione predisposta per lancio e ricevimento PIG
	Impianto di riduzione/regolazione della pressione

Progressiva chilometrica	
Comuni	
Province	
Impianti	
Attraversamenti	
Area di passaggio	

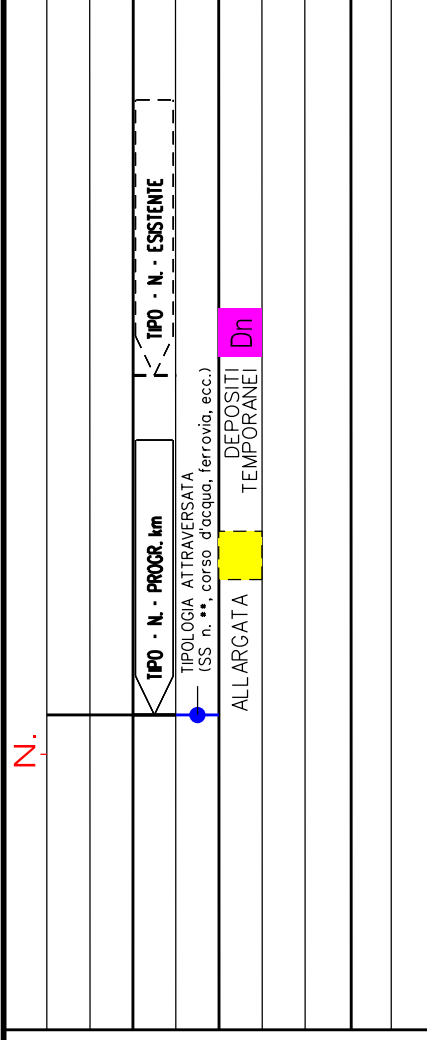

LEGENDA TEMATICA

	Piano Quadro Tratturo
	Aree Produttive
	Aree per servizi e attrezzature pubbliche
	Aree Verdi di rispetto
	Aree residenziali
	Aree di interesse e salvaguardia archeologica

02	18-04-18	RIEMISSIONE	AGUZZI	PANARONI	CAPRIOTTI
01	16-03-18	RIEMISSIONE	DEL VECCHIO	PANARONI	CAPRIOTTI
INDICE	DATA	R E V I S I O N I	ELABORATO	VERIFICATO	APPROVATO
			Dis.	PG-PRG-202	
			Comm.	NR /17078	
			Scala 1:5000		
			Foglio 5 di 5		