





Il presente disegno e' di proprieta' aziendale - La Societa' tutelera' i propri diritti a termine di legge.

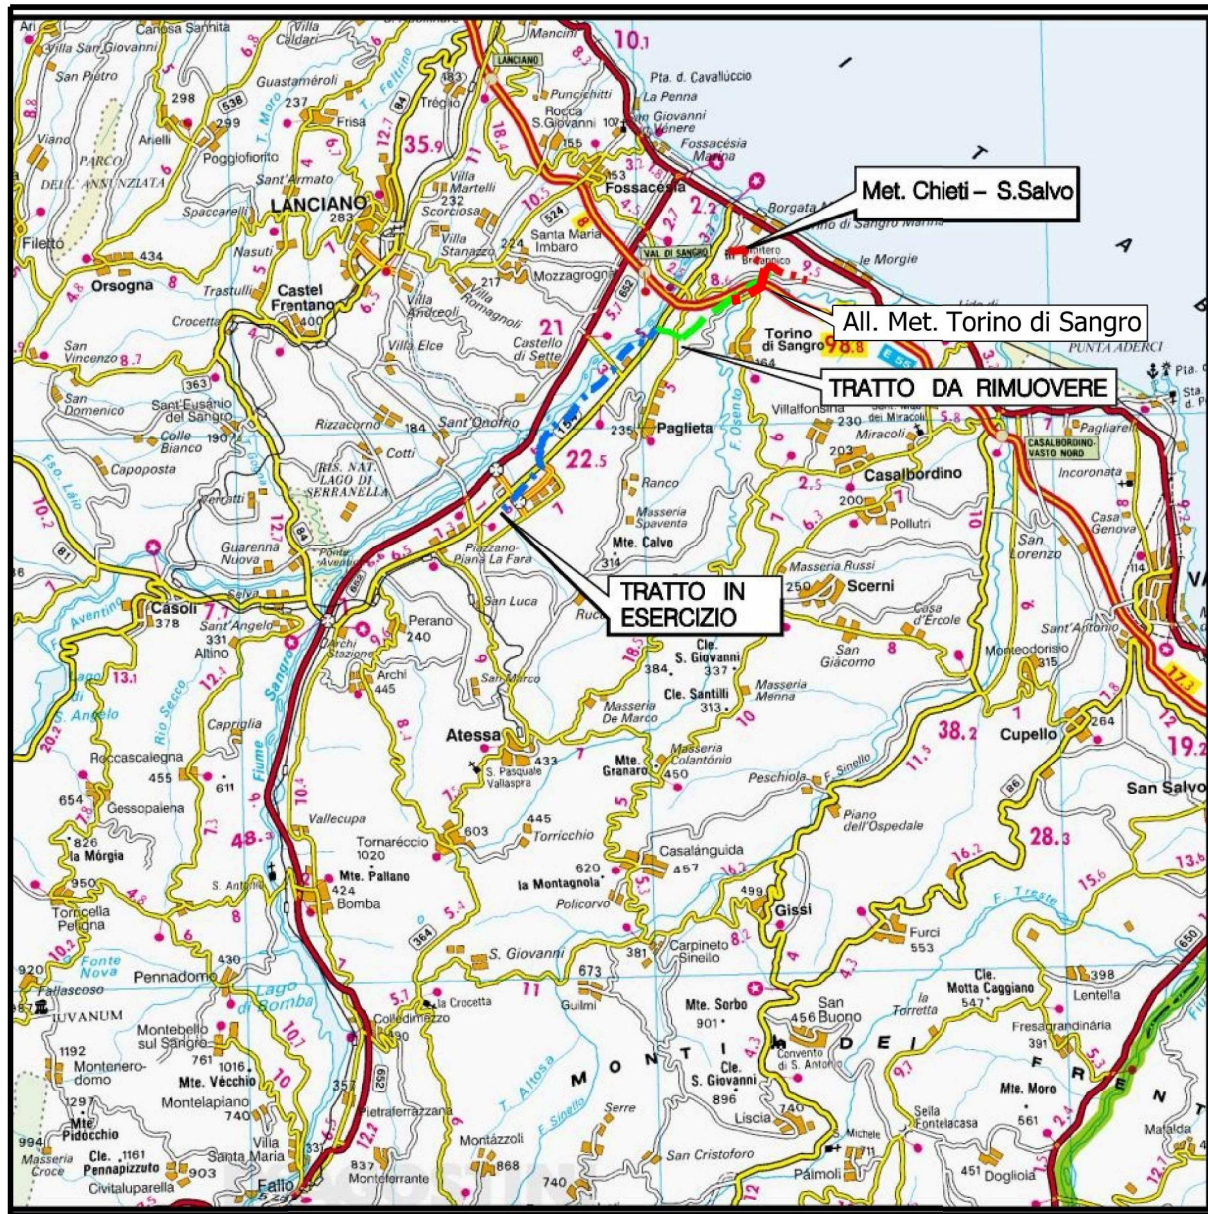

COROGRAFIA SCALA 1: 250.000

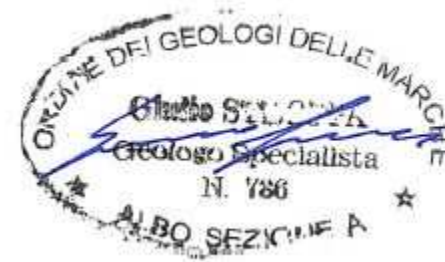

00	18-04-18	EMISSIONE	AGUZZI	STROPPA	CAPRIOTTI		
INDICE	DATA	R E V I S I O N I			APPROVATO		
 			Dis. PG-PAI-221				
			Fg. 1 di 3				
RIMOZIONE MET. 6250005 Var.Inserimento PIDI n.18.2 sul met. Chieti-San-Salvo DN550 (22") MOP 70 bar			Comm. NR17078				
			INDICE	00			
			Scala 1:5000				
Rimozione Condotte Esistenti PIANO DI ASSETTO IDROGEOLOGICO - Pericolosità frana			Sostituisce il ..... Sostituito dal .....				





00	18-04-18	EMISSIONE	AGUZZI	STROPPIA	CAPRIOTTI
INDICE	DATA	R E V I S I O N I			APPROVATO
		Dis. PG-PAI-221			
		Comm. NR /17078			

Rimozione Condotte Esistenti  
**PIANO DI ASSETTO IDROGEOLOGICO - Pericolosità Frana**



**LEGENDA**

**SIMBOLOGIA CARTOGRAFICA**

- |  |  |  |   |
|--|--|--|---|
|  | Metanodotti da porre fuori esercizio e rimuovere |  | Impianti di linea da porre fuori esercizio e rimuovere    |
|  | Metanodotti in progetto                          |  | Impianti di linea in progetto                             |
|  | Metanodotti in esercizio                         |  | Impianti di linea su rete in esercizio                    |
|  | Altre condotte di terzi                          |  | Gallerie, Tunnel, Mini-Microtunnel, Raise Boring e T.O.C. |
|  | Aree impianti stacco-terminale in progetto       |  | Nuova viabilità   |
|  | Aree impianti stacco-terminale esistenti         |  |   |
|  | Limite sovrapposizione fogli                     |  |   |

**SIMBOLOGIA MECCANICA**

- Punto di intercettazione di linea (P.I.L.)
- Punto di intercettazione di derivazione importante (P.I.D.I.)
- Punto di intercettazione di derivazione semplice con stacco da P.I.L. (P.I.D.S.)
- Punto di intercettazione e derivazione semplice con stacco da Linea (P.I.D.S.)
- Punto di intercettazione con discaggio di allacciamento (P.I.D.A.)
- Punto predisposto per il discaggio di allacciamento (P.P.D.A.)
- Punto di sezionamento elettrico terminale (P.S.E.T.)
- Stazione predisposta per lancio e ricevimento PIG
- Impianto di riduzione/regolazione della pressione

**LEGENDA TEMATICA**

- P1 - PERICOLOSITA' MODERATA  
Aree interessate da Dissesti con bassa possibilità di riattivazione
- P2 - PERICOLOSITA' ELEVATA  
Aree interessate da Dissesti con alta possibilità di riattivazione
- P3 - PERICOLOSITA' MOLTO ELEVATA  
Aree interessate da Dissesti in attività o riattivati stagionalmente
- PS - PERICOLOSITA' DA SCARPATA  
Aree interessate da Dissesti generati da Scarpate

Il presente disegno è di proprietà aziendale - La Società tutela i propri diritti a termine di legge.

Progressiva chilometrica	<b>N.</b>
Comuni	
Province	
Impianti	
Attraversamenti	 TIPOLOGIA ATTRAVERSATA (SS n. **, corso d'acqua, ferrovia, ecc.)