Il presente disegno e' di proprieta' aziendale - La Societa' tutelera' i propri diritti a termine di legge.

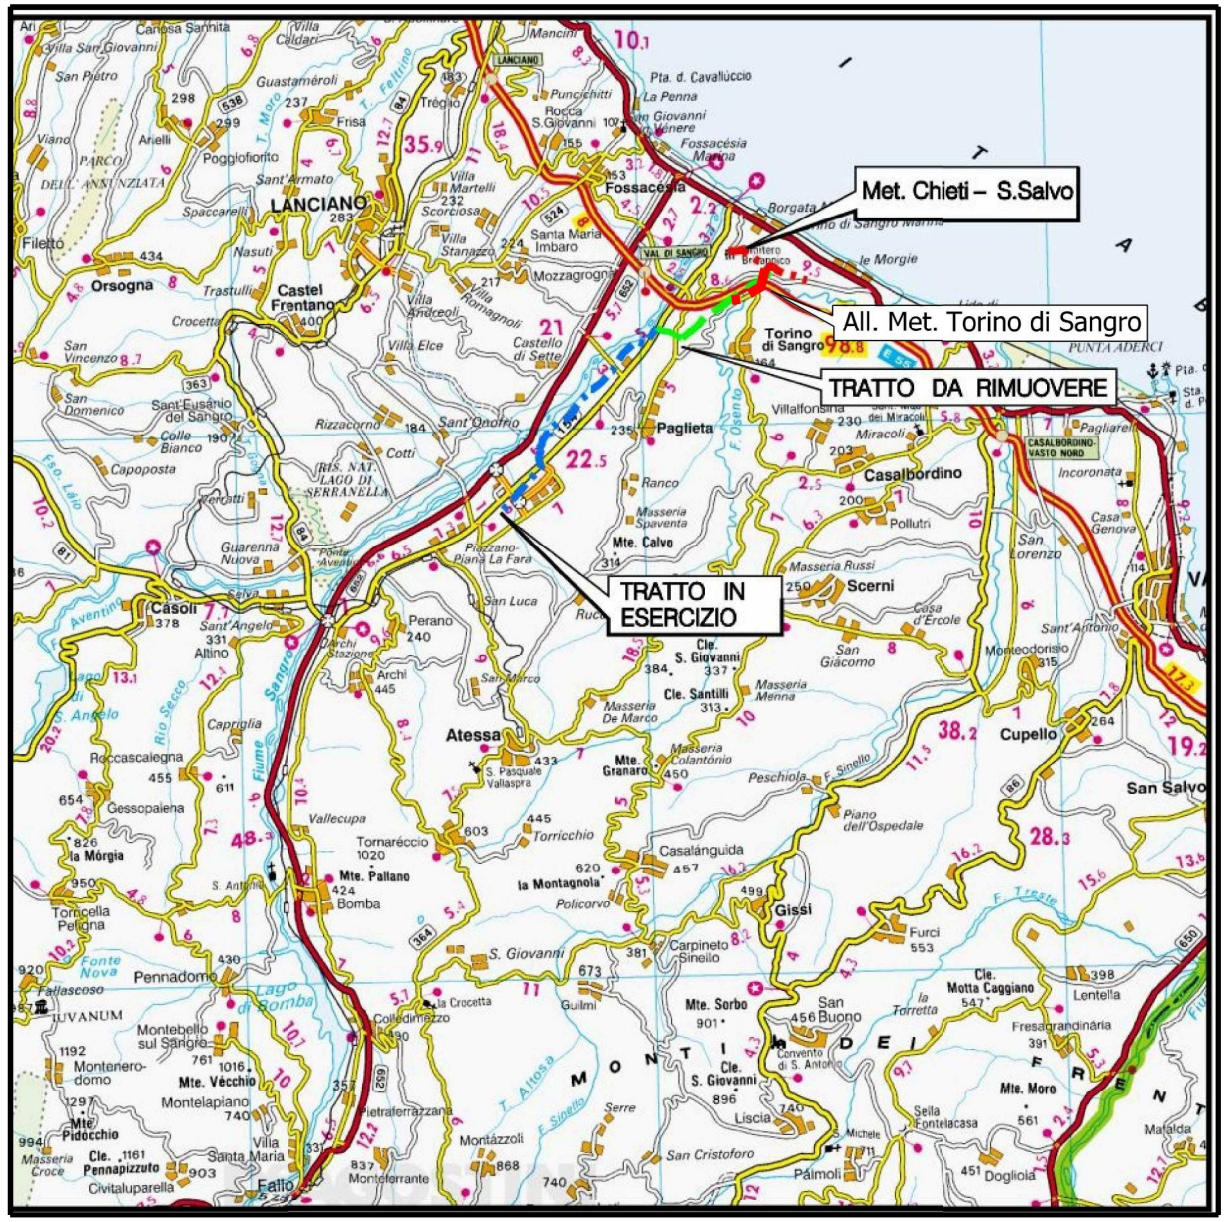

COROGRAFIA SCALA 1: 250.000

ORDINE DEI GEOLOGI DELLE MARCHE
Claudio SALVONI
Geologo Specialista
N. 786
ALBO SEZIONE A

INDICE	DATA	REVISIONI	ELABORATO	VERIFICATO	APPROVATO
00	18–04–18	EMISSIONE	AGUZZI	STROPPA	CAPRIOTTI

snam

EnercO

Dis. PG–PAI–032

Fg. 1 di 3

Comm. NR/17078

INDICE 00

Scala 1:5000

Ricollegamento Allacciamento Torino di Sangro
DN100 (4") DP 70 bar

PIANO DI ASSETTO IDROGEOLOGICO
Rischio Frana

Sostituisce il .....
Sostituito dal .....

N. Rif. 03503–PPL–DW–002–0009 – FILE NAME: PG–PAI–032–01_00.dgn

Ricollegamento Allacciamento Torino di Sangro
DN100 (4") DP 70 bar

PIANO DI ASSETTO IDROGEOLOGICO
Rischio Frana

00	18-04-18	EMISSIONE	AGUZZI	STROPPA	CAPRIOTTI
INDICE	DATA	REVISIONI	ELABORATO	VERIFICATO	APPROVATO

Dis. PG-PAI-032

Comm. NR/17078

Foglio 2 di 3

Scala 1:5000

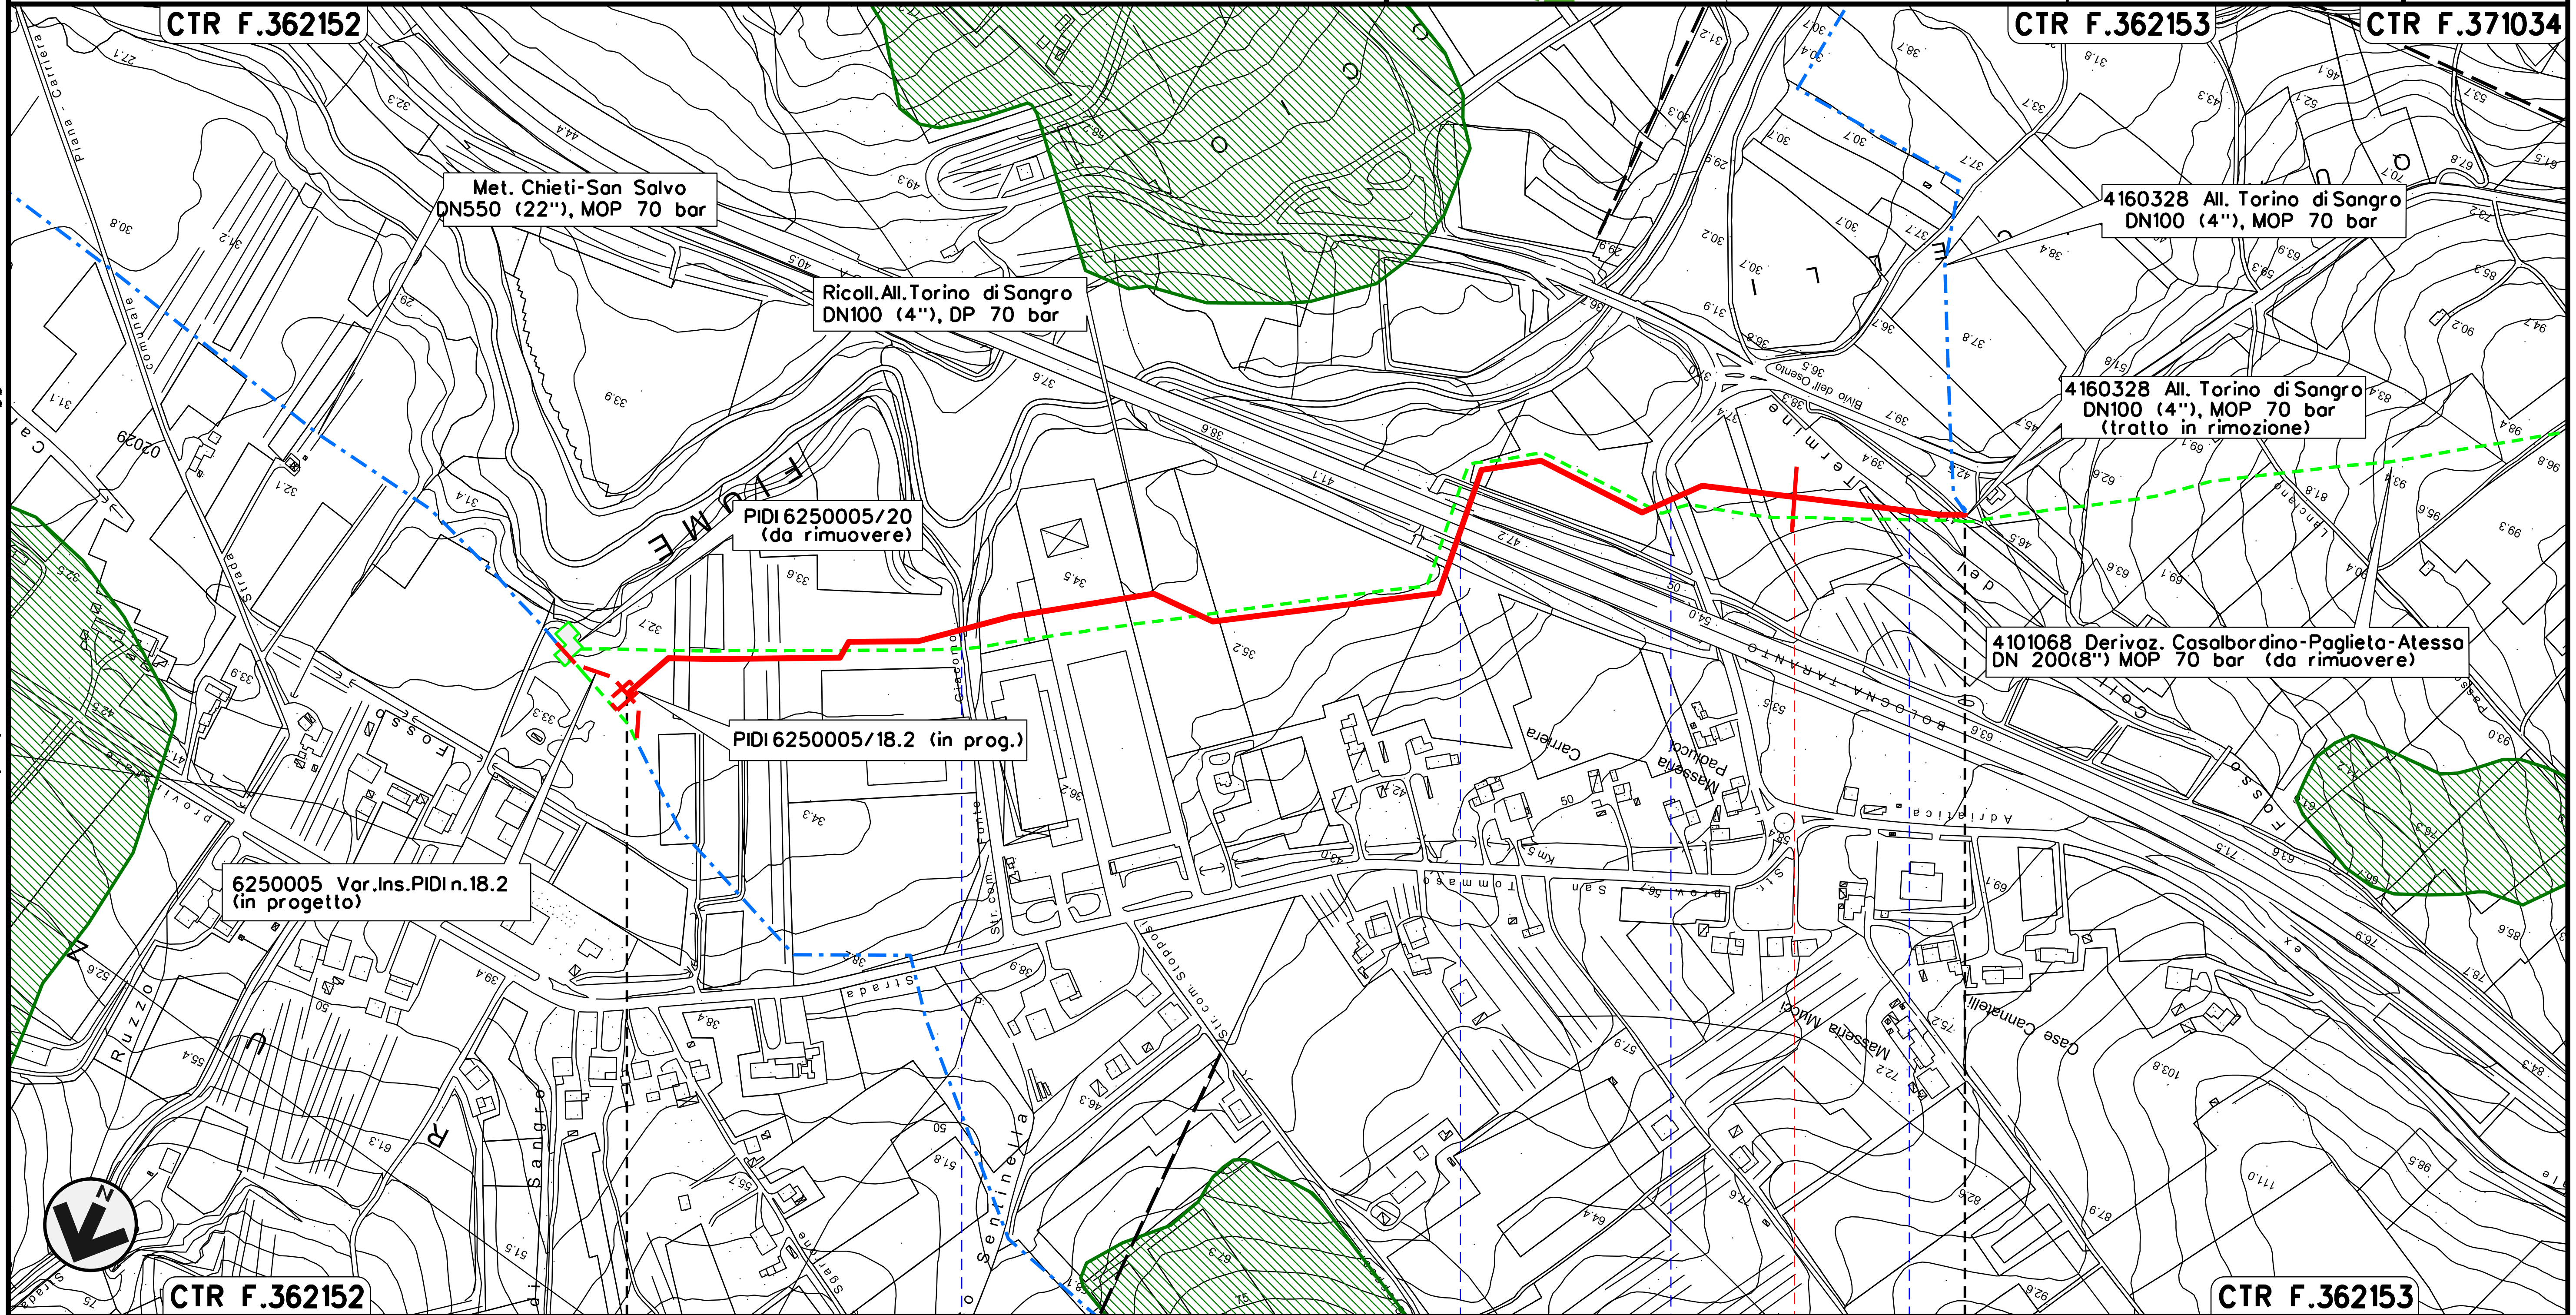

0+000 — 1 — 1+132

TORINO DI SANGRO

CHIETI

Strada Com. Fosso Sentinella — A 14 — SP n.121 Traversa Torino di Sangro — Fosso Colle del Termine

Il presente disegno e' di proprieta' aziendale - La Societa' tutelera' i propri diritti a termine di legge.

N. Rif. 03503-PPL-DW-002-0009 - FILE NAME: PG-PAI-032-02_00.dgn

Ricollegamento Allacciamento Torino di Sangro
DN100 (4") DP 70 bar

PIANO DI ASSETTO IDROGEOLOGICO
Rischio Frana

INDICE	DATA	REVISIONI	ELABORATO	VERIFICATO	APPROVATO
00	18-04-18	EMISSIONE	AGUZZI	STROPPA	CAPRIOTTI

snam — Enereco

Dis. PG-PAI-032
Comm. NR /17078

Foglio 3 di 3
Scala 1:5000

LEGENDA

SIMBOLOGIA CARTOGRAFICA

- Metanodotto in progetto
- Metanodotti in esercizio
- Metanodotti da porre fuori esercizio e recuperare
- Aree impianti stacco–terminale in progetto
- Aree impianti stacco–terminale esistenti
- Limite sovrapposizione fogli
- Altre condotte di terzi
- Altri metanodotti in progetto
- Gallerie, Tunnel, Mini–Microtunnel, Raise Boring e T.O.C.
- Impianti di linea in progetto
- Impianti di linea su rete in esercizio
- Impianti di linea da porre fuori esercizio e recuperare
- Nuova viabilita'

SIMBOLOGIA MECCANICA

- Punto di intercettazione di linea (P.I.L.)
- Punto di intercettazione di derivazione importante (P.I.D.I.)
- Punto di intercettazione di derivazione semplice con stacco da P.I.L. (P.I.D.S.)
- Punto di intercettazione e derivazione semplice con stacco da Linea (P.I.D.S.)
- Punto di intercettazione con discaggio di allacciamento (P.I.D.A.)
- Punto predisposto per il discaggio di allacciamento (P.P.D.A.)
- Punto di sezionamento elettrico terminale (P.S.E.T.)
- Stazione predisposta per lancio e ricevimento PIG
- Impianto di riduzione/regolazione della pressione

LEGENDA TEMATICA

R1 – RISCHIO MODERATO
Per il quale i danni sociali ed economici sono marginali

R2 – RISCHIO MEDIO
Per il quale sono possibili danni minori agli edifici e alle infrastrutture che non pregiudicano l'incolumita' delle persone, l'agibilita' degli edifici e la funzionalita' delle attivita' economiche

Progressiva chilometrica	N.
Comuni	
Province	
Impianti	TIPO - N. - PROGR. km / TIPO - N. - ESISTENTE
Attraversamenti	TIPOLOGIA ATTRAVERSATA (SS n. **, corso d'acqua, ferrovia, ecc.)

Il presente disegno e' di proprieta' aziendale – La Societa' tutelera' i propri diritti a termine di legge.