

COROGRAFIA    SCALA 1: 250.000




01	18-04-18	RIEMISSIONE	AGUZZI	MAZZOLI	CAPRIOTTI				
01	16-03-18	RIEMISSIONE	DEL VECCHIO	MAZZOLI	CAPRIOTTI				
00	27-10-17	EMISSIONE	SEBASTIANELLI	MAZZOLI	CAPRIOTTI				
INDICE	DATA	R E V I S I O N I							
 			Dis.	PG-TP-202					
			Fg.	1 di 5					
RIMOZIONE Derivazione Casalbordino-Paglieta-Atessa DN200 (8") MOP 70 bar			Comm.	NR17078					
			INDICE	00	01	02			
			Scala	1:5000					
Rimozione Condotte Esistenti TRACCIATO DI PROGETTO			Sostituisce il .....						
			Sostituito dal .....						

RIMOZIONE Derivazione Casalbordino-Paglieta-Atessa  
DN200 (8") MOP 70 bar

Rimozione Condotte Esistenti  
TRACCIATO DI PROGETTO

02	18-04-18	RIEMISSIONE	AGUZZI	MAZZOLI	CAPRIOTTI	Foglio <b>2</b> di 5 Scala 1:5000
01	16-03-18	RIEMISSIONE	DEL VECCHIO	MAZZOLI	CAPRIOTTI	
INDICE	DATA	REVISIONI	ELABORATO	VERIFICATO	APPROVATO	
			Dis.		PG-TP-202	
			Comm.		NR17078	

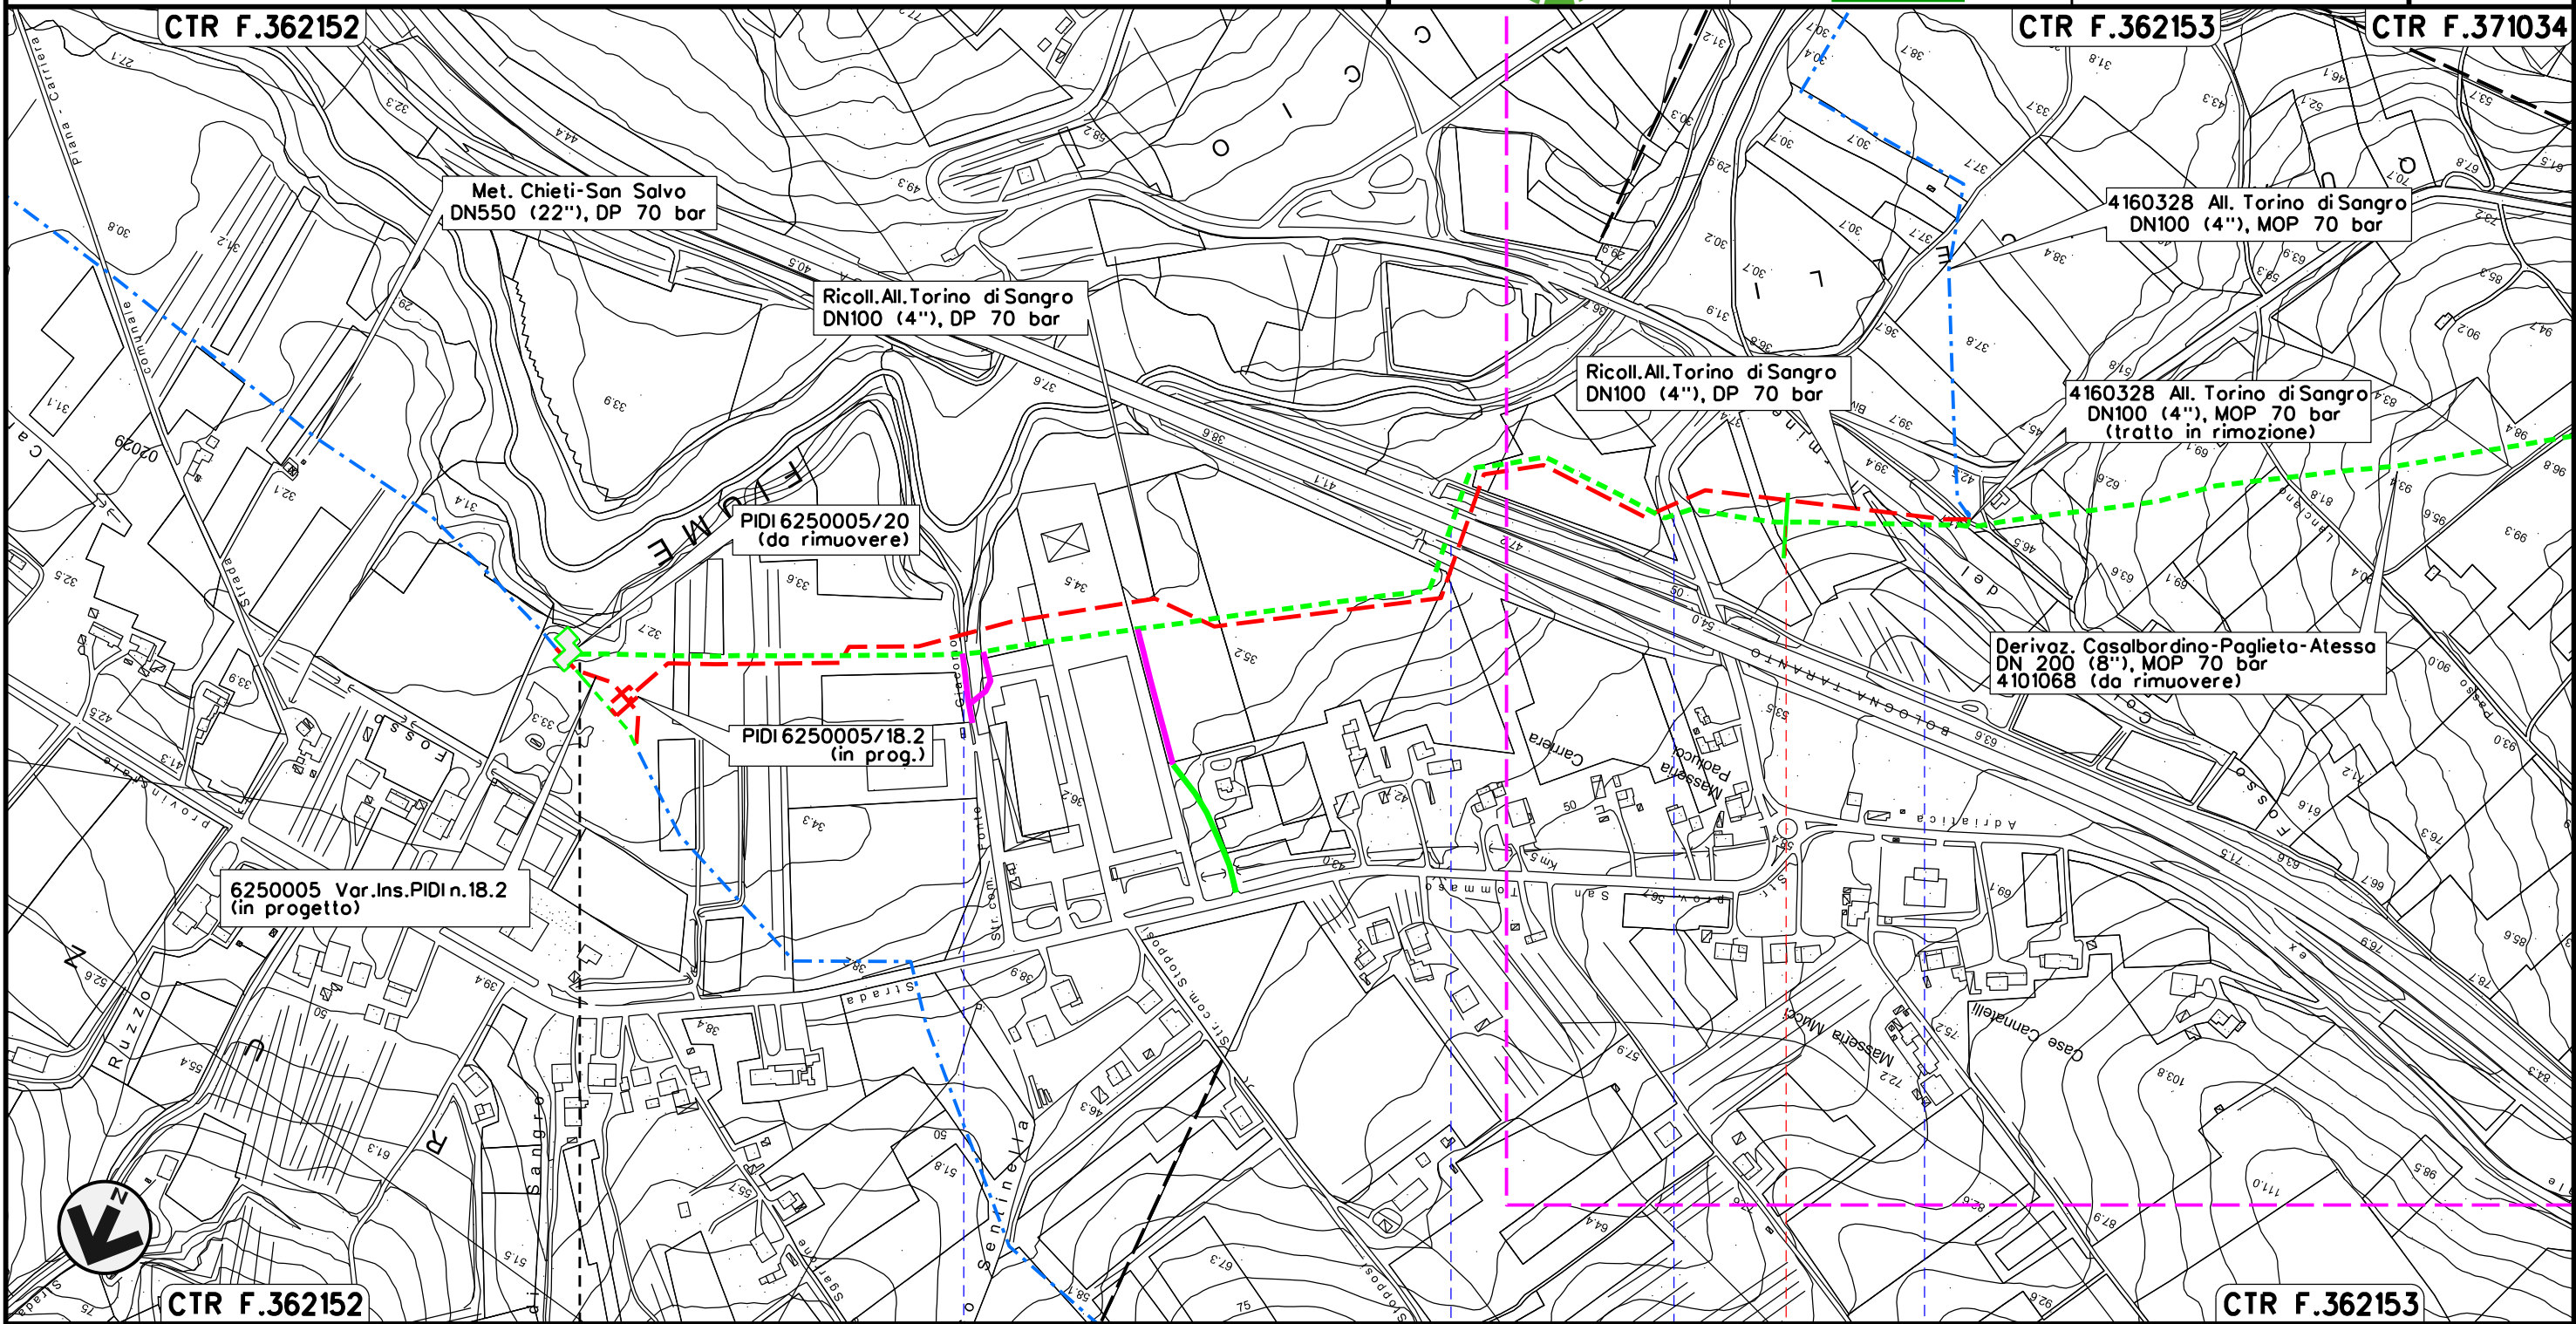

Il presente disegno e' di proprieta' aziendale - La Societa' tutelera' i propri diritti a termine di legge.



0+000


TORINO DI SANGRO  
CHIETI

RIMOZIONE Derivazione Casalbordino-Paglieta-Atessa  
DN200 (8") MOP 70 bar

Rimozione Condotte Esistenti  
TRACCIATO DI PROGETTO

02	18-04-18	RIEMISIONE	AGUZZI	MAZZOLI	CAPRIOTTI
01	16-03-18	RIEMISIONE	DEL VECCHIO	MAZZOLI	CAPRIOTTI
INDICE	DATA	R E V I S I O N I			
			ELABORATO	VERIFICATO	APPROVATO
			Dis.	PG-TP-202	
			Comm.	NR17078	

Foglio  
**3**  
di 5  
Scala  
1:5000

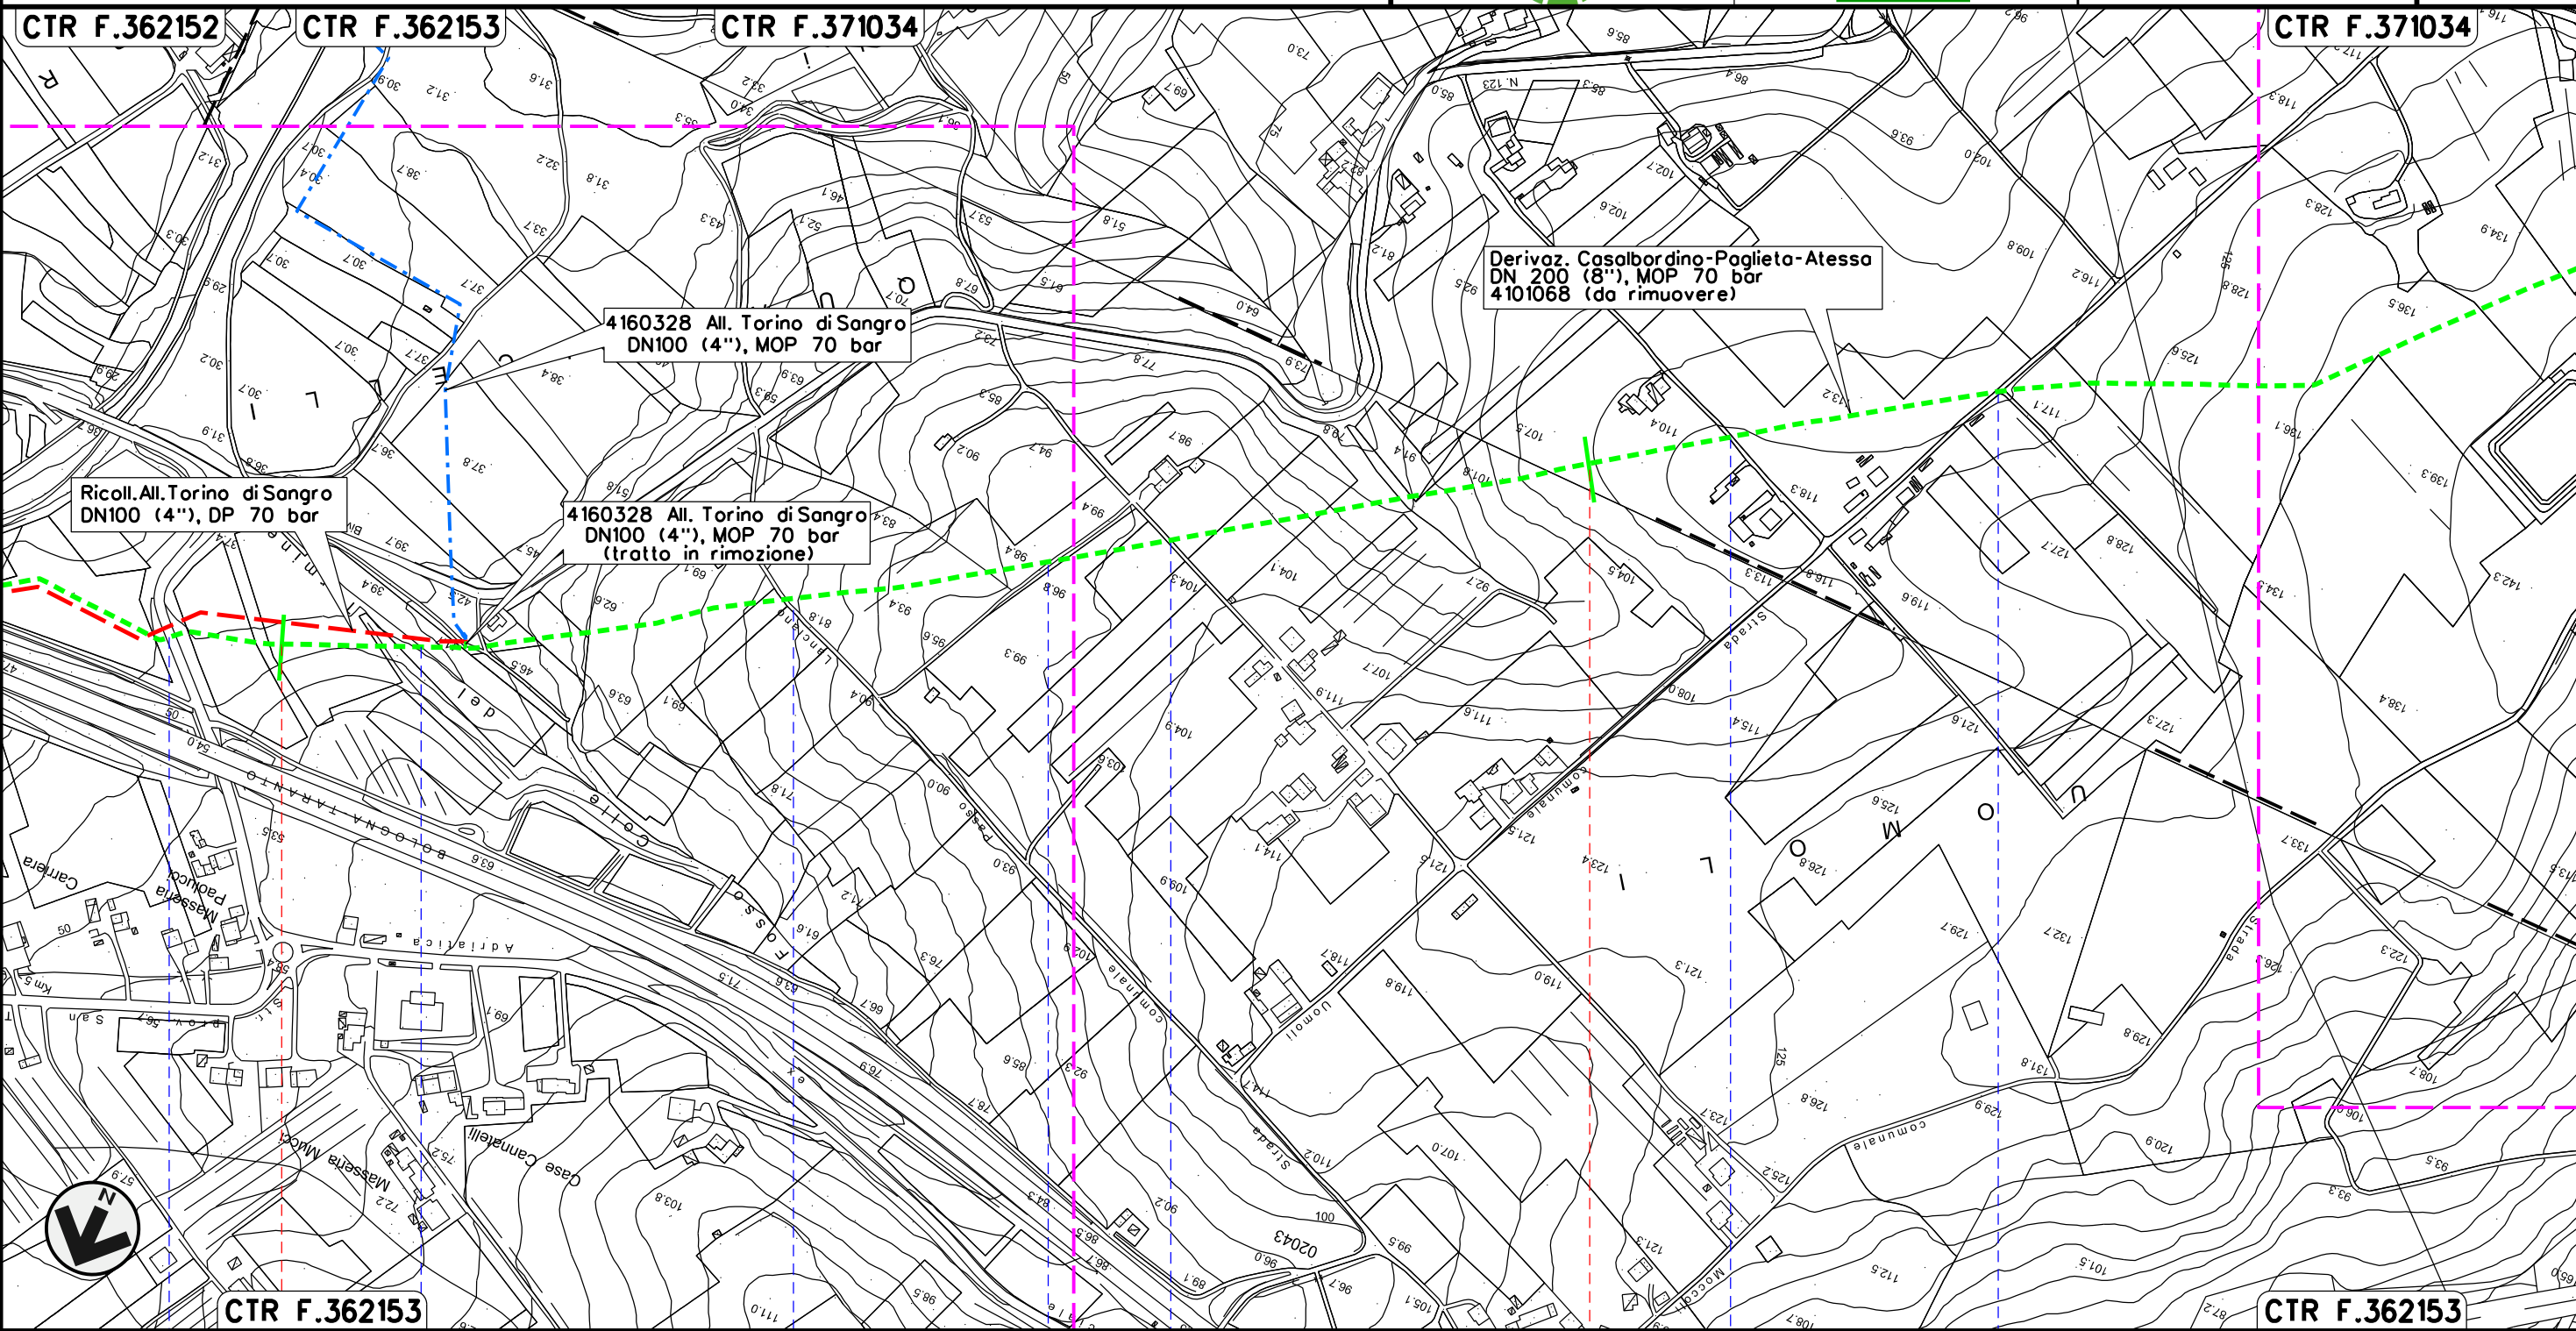

Il presente disegno e' di proprieta' aziendale - La Societa' tutelera' i propri diritti a termine di legge.




TORINO DI SANGRO					
CHIETI					
SP n.121 Traversa Torino di Sangro	Fosso Colle del Termine	S.C.	S.C.	S.C.	S.C.

RIMOZIONE Derivazione Casalbordino-Paglieta-Atessa  
DN200 (8") MOP 70 bar


Rimozione Condotte Esistenti  
TRACCIATO DI PROGETTO



02	18-04-18	RIEMISSIONE	AGUZZI	MAZZOLI	CAPRIOTTI
01	16-03-18	RIEMISSIONE	DEL VECCHIO	MAZZOLI	CAPRIOTTI
INDICE	DATA	R E V I S I O N I			ELABORATO
			Dis.	PG-TP-202	
			Comm.	NR17078	

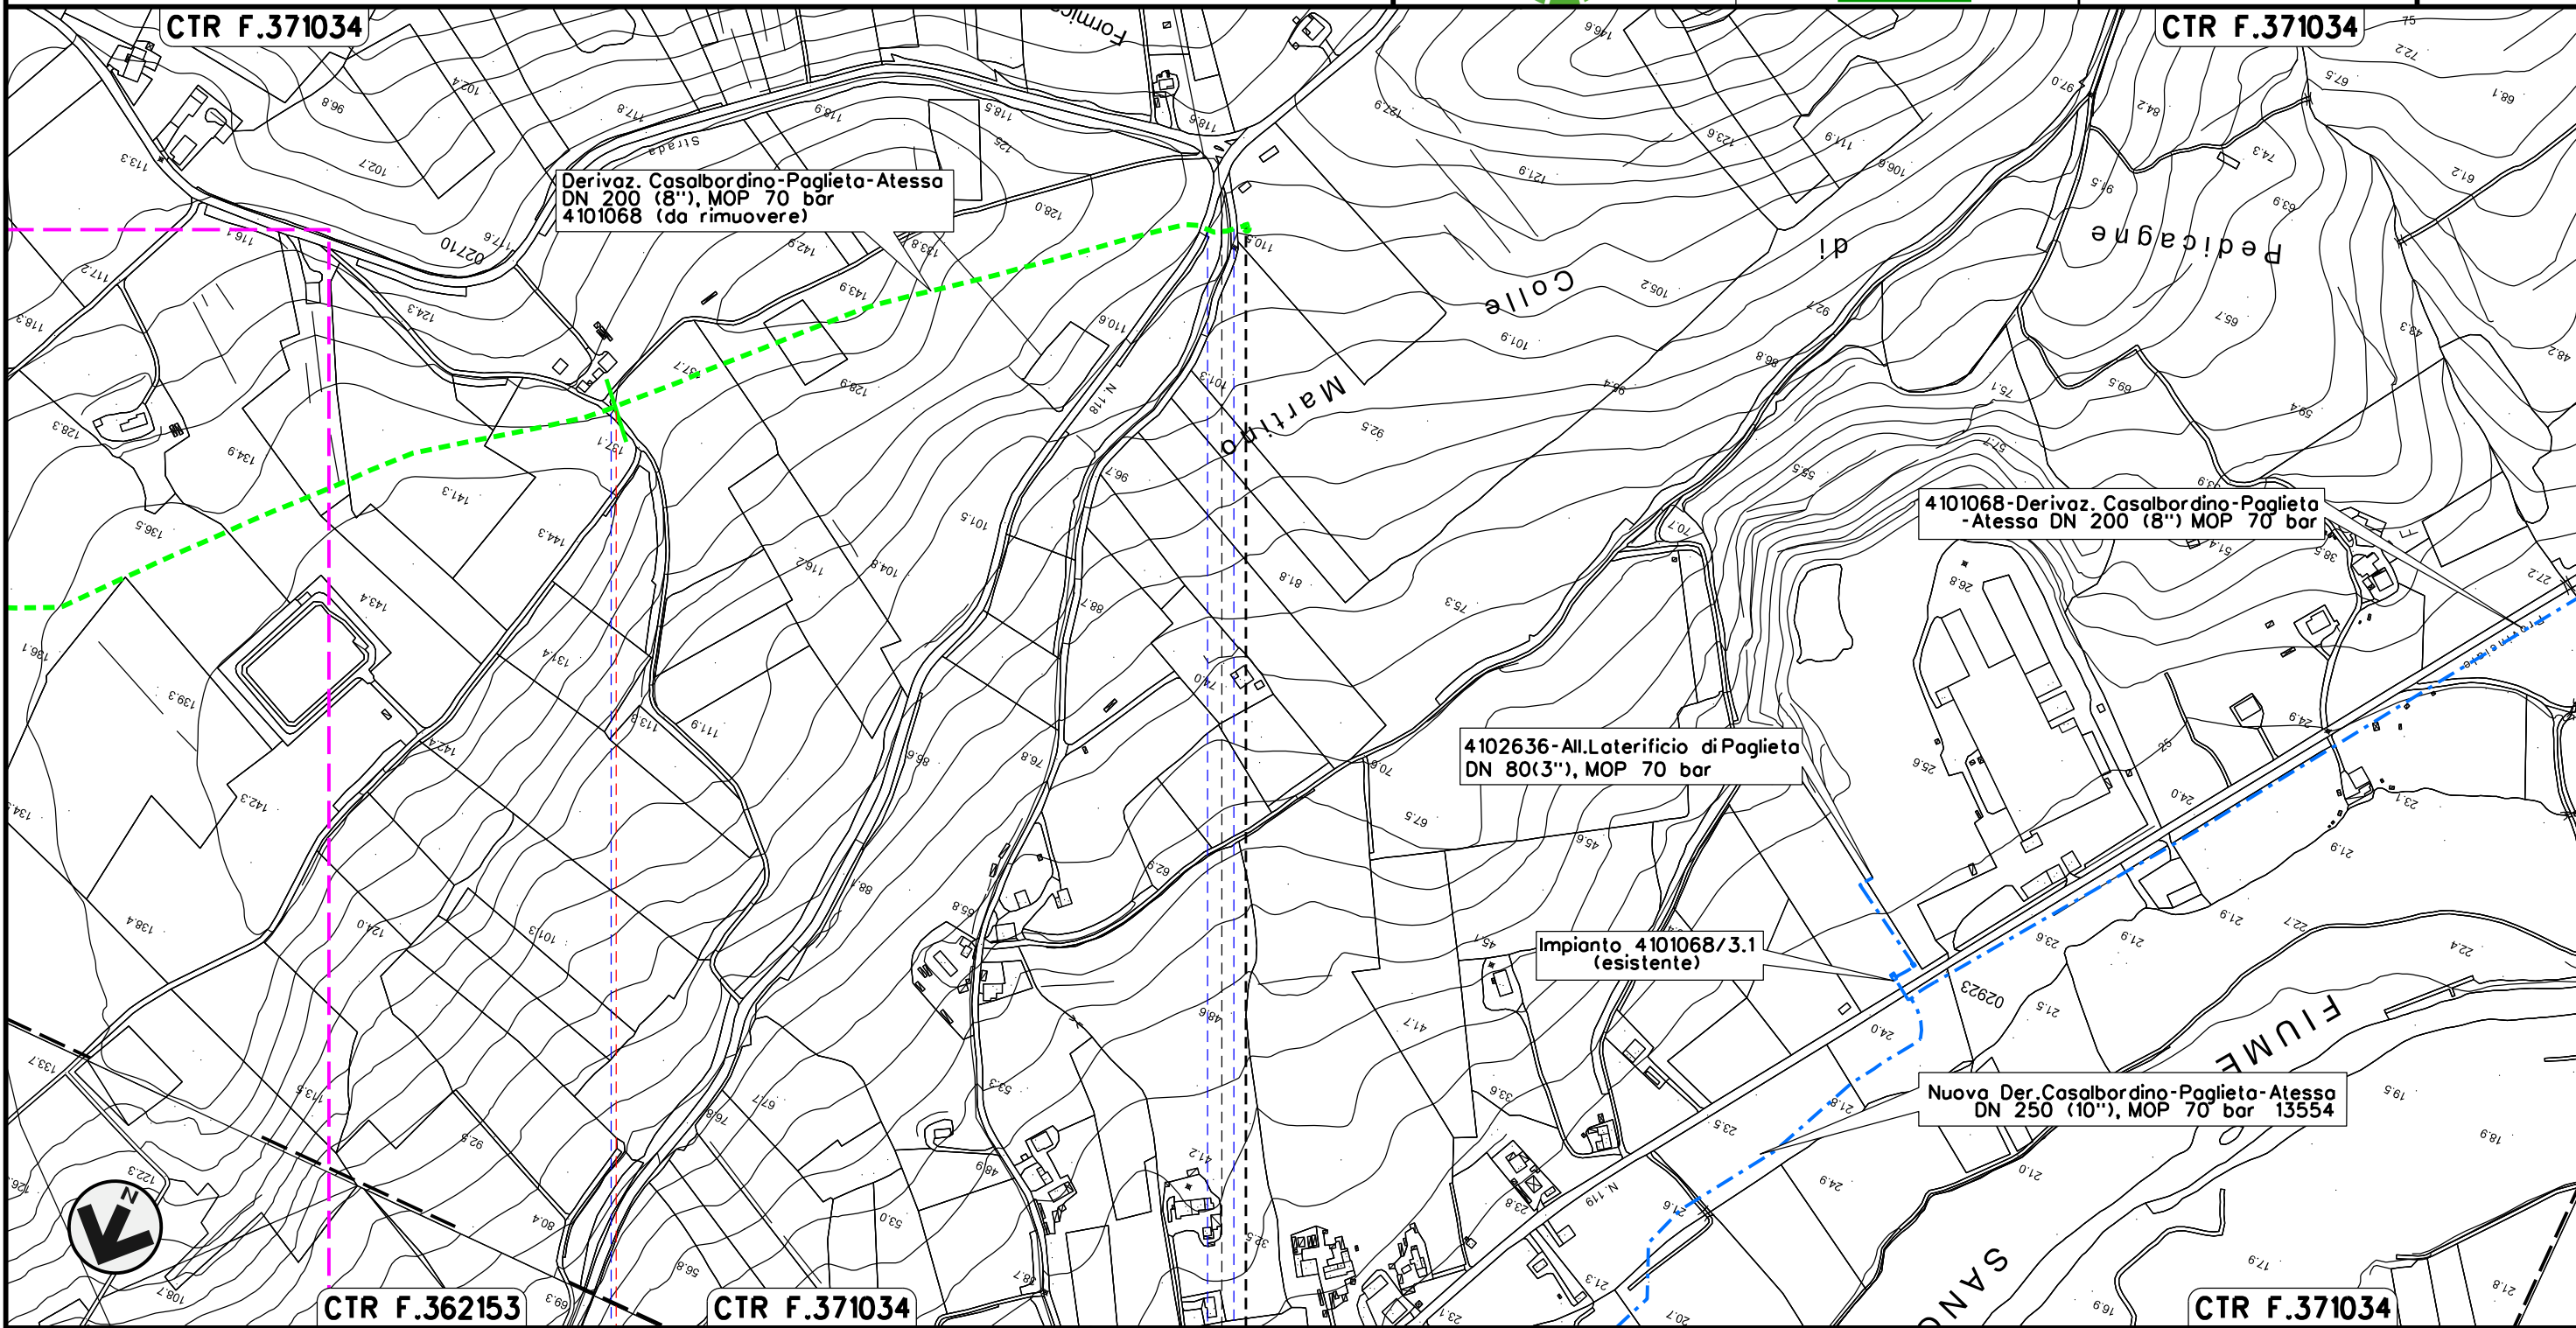Foglio  
4  
di 5  
Scala  
1:5000



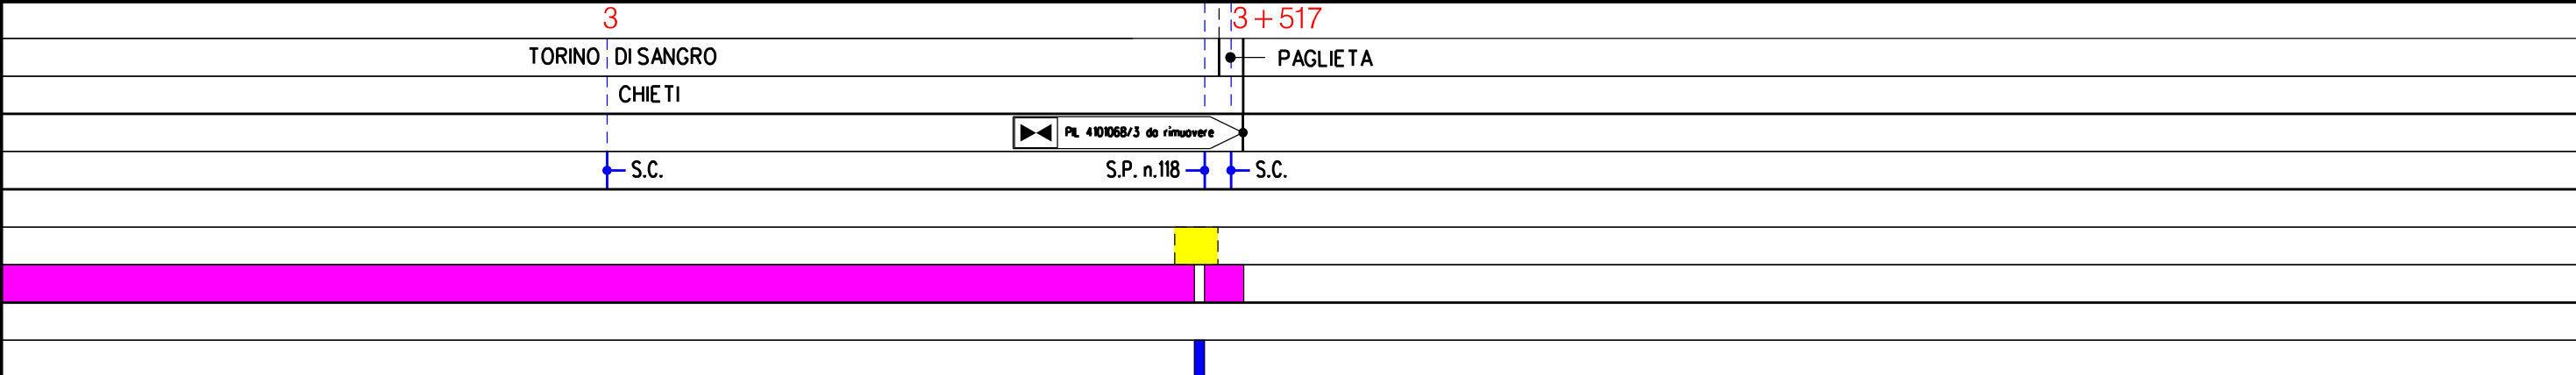














Il presente disegno e' di proprieta' aziendale - La Societa' tutelera' i propri diritti a termine di legge.



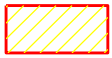








02	18-04-18	RIEMISSIONE	AGUZZI	MAZZOLI	CAPRIOTTI
01	16-03-18	RIEMISSIONE	DEL VECCHIO	MAZZOLI	CAPRIOTTI
INDICE	DATA	R E V I S I O N I			ELABORATO
					
Dis.			PG-TP-202		
Comm.			NR /17078		

LEGENDA

SIMBOLOGIA CARTOGRAFICA

	Metanodotti da porre fuori esercizio e rimuovere		Impianti di linea da porre fuori esercizio e rimuovere
	Metanodotti in progetto		Impianti di linea in progetto
	Metanodotti in esercizio		Impianti di linea su rete in esercizio
	Altre condotte di terzi		Gallerie, Tunnel, Mini-Microtunnel, Raise Boring e T.O.C.
	Aree impianti stacco-terminale in progetto		Depositi temporanei
	Aree impianti stacco-terminale esistenti		Adeguamento strade esistenti
	Limite sovrapposizione fogli		Strade di accesso provvisorio
			Nuova viabilita'

SIMBOLOGIA MECCANICA

	Punto di intercettazione di linea (P.I.L.)
	Punto di intercettazione di derivazione importante (P.I.D.I.)
	Punto di intercettazione di derivazione semplice con stacco da P.I.L. (P.I.D.S.)
	Punto di intercettazione e derivazione semplice con stacco da Linea (P.I.D.S.)
	Punto di intercettazione con discaggio di allacciamento (P.I.D.A.)
	Punto predisposto per il discaggio di allacciamento (P.P.D.A.)
	Punto di sezionamento elettrico terminale (P.S.E.T.)
	Stazione predisposta per lancio e ricevimento PIG
	Impianto di riduzione/regolazione della pressione

Il presente disegno e' di proprieta' aziendale - La Societa' tutelera' i propri diritti a termine di legge.

Progressiva chilometrica	N.
Comuni	
Province	
Impianti	TIPO - N. - PROGR. km      TIPO - N. - ESISTENTE
Attraversamenti	TIPOLOGIA ATTRAVERSATA (SS n. **, corso d'acqua, ferrovia, ecc.)
Strade - Piste - Piazzole tubazioni	ADEGUAMENTI STRADE      STRADE PROVVISORIE
Area di passaggio	ALLARGATA      DEPOSITI TEMPORANEI      Dn
Tratto in rimozione con scavo a cielo aperto	
Tratto da lasciare in opera e inertizzare	
Tratto con estrazione del tubo di linea e intasamento del tubo di protezione	