


COROGRAFIA SCALA 1: 250.000

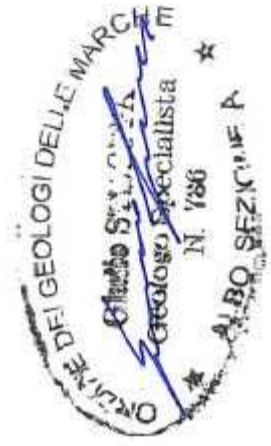


00	18-04-18	EMISSIONE	AGUZZI	STROPPA	CAPRIOTTI
INDICE	DATA		ELABORATO	VERIFICATO	APPROVATO
R E V I S I O N I					
			Dis. PG-CGD-201		
			Fig. 1 di 3		
			Comm. NR17078		
			INDICE		
			Scala 1:5000		
			Sostituisce il		
			Sostituito dal		

RIMOZIONE MET. 6250005 Var.Inserimento PID n.18.2
sul met. Chieti-San-Salvo DN550 (22") MOP 70 bar

Rimozione Condotte Esistenti
GEOLOGIA E GEOMORFOLOGIA

RIMOZIONE MET. 6250005 Var.Inserimento PIDI n.18.2
 sul met. Chieti-San-Salvo DN550 (22") MOP 70 bar

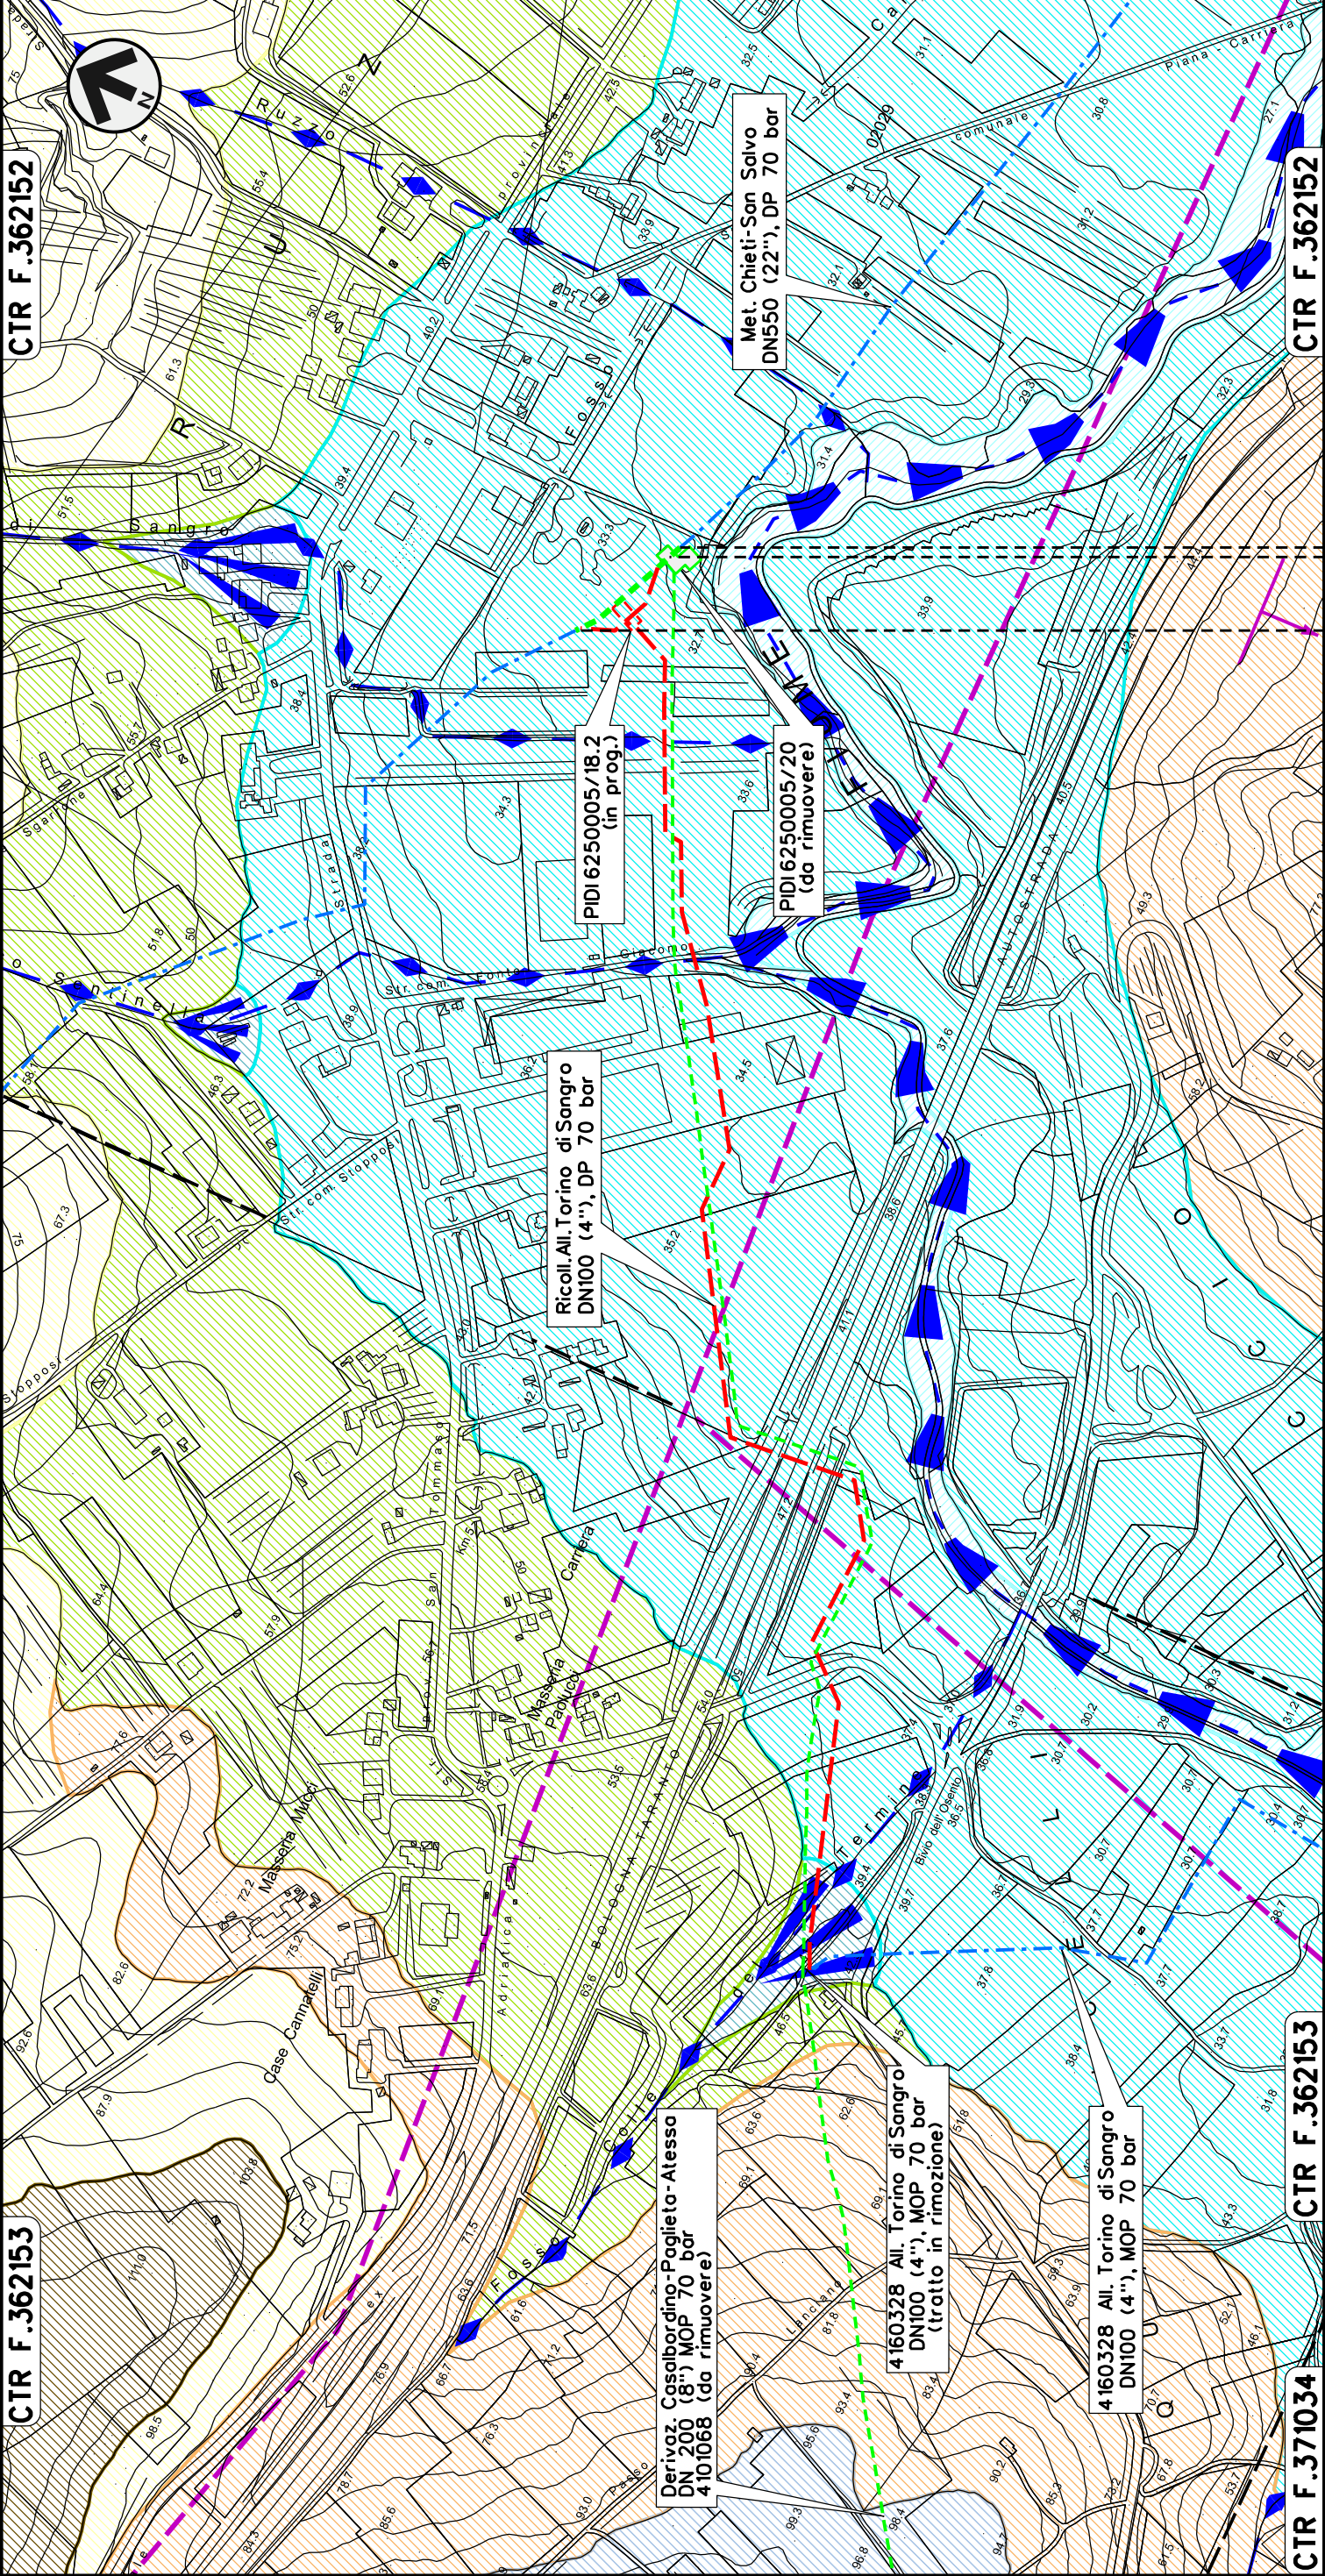

Rimozione Condotte Esistenti
 GEOLOGIA E GEOMORFOLOGIA



0 + 000 0 + 102

TORINO DI SANGRO
 CHIETI















00	18-04-18	EMISSIONE	 	
INDICE	DATA	REVISIONI	AGUIZZI	STROPPA
			ELABORATO	VERIFICATO
			Dis. PG-CGD-201	APPROVATO
			Comm. NR17078	










Foglio	2
di	3
Scala	1:5000
CTR F.362152	

LEGENDA

SIMBOLOGIA CARTOGRAFICA

-  Metanodotti da porre fuori esercizio e rimuovere
-  Metanodotti in progetto
-  Metanodotti in esercizio
-  Altre condotte di terzi
-  Aree impianti stacco-terminale in progetto
-  Aree impianti stacco-terminale esistenti
-  Limite sovrapposizione fogli
-  Impianti di linea da porre fuori esercizio e rimuovere
-  Impianti di linea in progetto
-  Impianti di linea su rete in esercizio
-  Gallerie, Tunnel, Mini-Microtunnel, Raise Boring e T.O.C.
-  Nuova viabilita'

SIMBOLOGIA MECCANICA

-  Punto di intercettazione di linea (P.I.L.)
-  Punto di intercettazione di derivazione importante (P.I.D.I.)
-  Punto di intercettazione di derivazione semplice con stacco da P.I.L. (P.I.D.S.)
-  Punto di intercettazione e derivazione semplice con stacco da Linea (P.I.D.S.)
-  Punto di intercettazione con discaggio di allacciamento (P.I.D.A.)
-  Punto predisposto per il discaggio di allacciamento (P.P.D.A.)
-  Punto di sezionamento elettrico terminale (P.S.E.T.)
-  Stazione predisposta per lancio e ricevimento PIG
-  Impianto di riduzione/regolazione della pressione

Progressiva chilometrica

Comuni

Province

Impianti

Attraversamenti












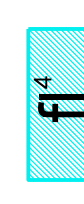



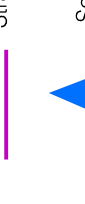


N.



TPO - N. - PROG. km

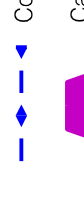TPOLOGIA ATTRAVERSATA
(SS n. **, corso d'acqua, ferrovia, ecc.)

TPO - N. - ESISTENZIE

LEGENDA TEMATICA

-  Ghiaie, sabbie e argille del fondovalle attuali (OLOCENE).
-  Depositi di conoide prevalentemente ghiaioso-sabbiosi (OLOCENE).
-  Alluvioni prevalentemente limoso-argillose del IV ordine di terrazzi (PLEISTOCENE).
-  Alluvioni prevalentemente ghiaioso-sabbioso-argillose del III ordine di terrazzi con intercalazioni di paleosuoli nerastri (PLEISTOCENE).
-  Alluvioni prevalentemente ghiaioso-sabbioso-argillose dell II ordine di terrazzi con intercalazioni di paleosuoli nerastri (PLEISTOCENE).
-  Ciotolame poligenico, di dimensioni variabili, talora con intercalazioni sabbiose e argillose, sciolto o piu' o meno cementato (PLEISTOCENE).
-  Sabbie giallo dorate, ben stratificate, con alternanze di argille sabbiose, di arenarie piu' o meno grossolane e verso la sommita' di banchi di puddinghe (PLEISTOCENE).
-  Alternanze di sabbie piu' o meno argillose giallognole ed argille piu' o meno sabbiose grigiastre (PLEISTOCENE).
-  Lago, stagno, zona umida
-  Conoide di delezione
-  Corsi d'acqua principali
-  Corsi d'acqua secondari
-  Cava
-  Faglie certe
-  Faglie probabili
-  Strati poco inclinati (0 ^ -10 ^)
-  Strati mediamente inclinati (10 ^ -45 ^)
-  Strati molto inclinati (45 ^ -80 ^)
- Sorgenti

OO	18-04-18	EMISSIONE		AGUZZI	STROPPA	CAPRIOTTI	Foglio
INDICE	DATA	R E V I S I O N I		ELABORATO	VERIFICATO	APPROVATO	3
				Dis.	PG-CGD-201		di 3
				Comm.	NR /17078		Scala 1:5000