

COROGRAFIA SCALA 1: 250.000



02	18-04-18	RIEMMISSIONE	AGUZZI	STROPPA	CAPRIOTTI
01	16-03-18	RIEMMISSIONE	DEL VECCHIO	STROPPA	CAPRIOTTI
00	15-12-17	EMISSIONE	SEBASTIANELLI	STROPPA	CAPRIOTTI
INDICE	DATA	R E V I S I O N I			
		ELABORATO		VERIFICATO	APPROVATO



Dis. PG-CI-002

Fg. 1 di 3

Comm. NR17078

Ricollegamento Allacciamento Torino di Sangro  
DN100 (4") DP 70 bar


IDROGEOLOGIA

Sostituisce il .....  
Sostituito dal .....



Ricollegamento Allacciamento Torino di Sangro  
DN100 (4") DP 70 bar

IDROGEOLOGIA

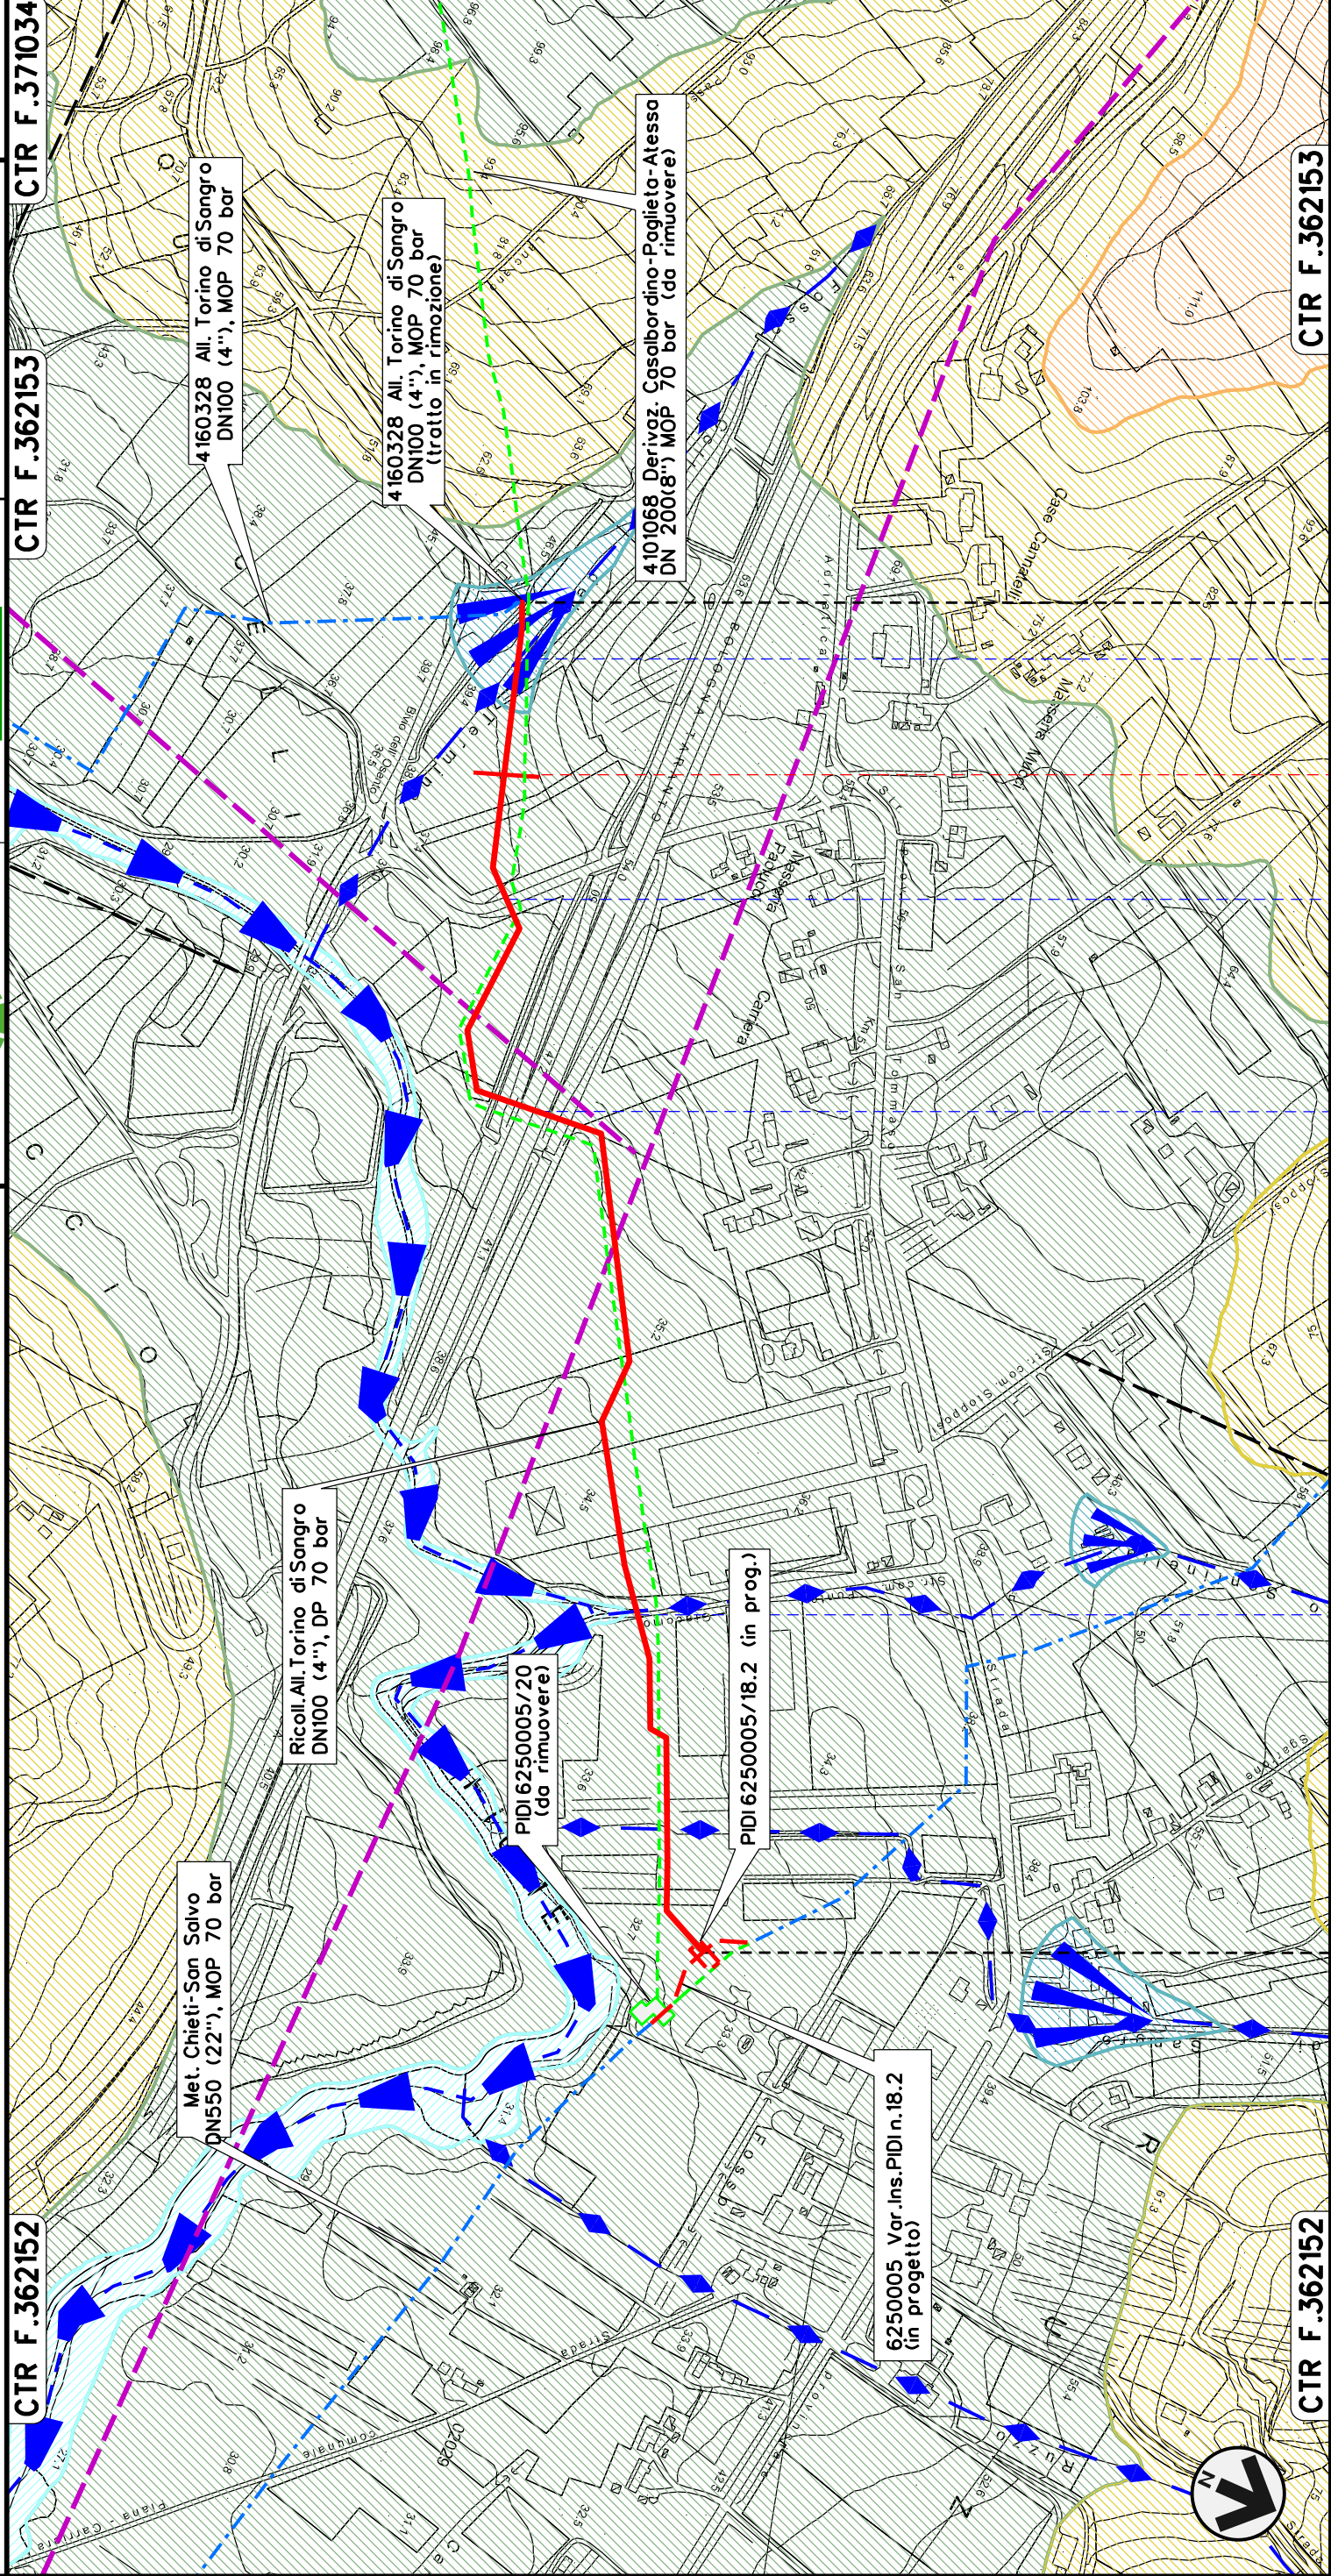

CTR F.362152 CTR F.362153 CTR F.371034

0+000 1+132

TORINO DI SANGRO  
CHIETI

Siroda Com. Fosso Santinello  
A 14  
SP n.121 Traverso Torino di Sangro  
Fosso Colle del Termine

02	18-04-18	RIEMISSIONE	AGUIZZI	STROPPA	CAPRIOTTI
01	16-03-18	RIEMISSIONE	DEL VECCHIO	STROPPA	CAPRIOTTI
INDICE	DATA	REVISIONI	ELABORATO	VERIFICATO	APPROVATO
			Dis.	PG-CI-002	
			Comm.	NR17078	



Foglio  
2  
di 3  
Scala  
1:5000



