


Il presente disegno e' di proprieta' aziendale - La Societa' tutelera' i propri diritti a termine di legge.

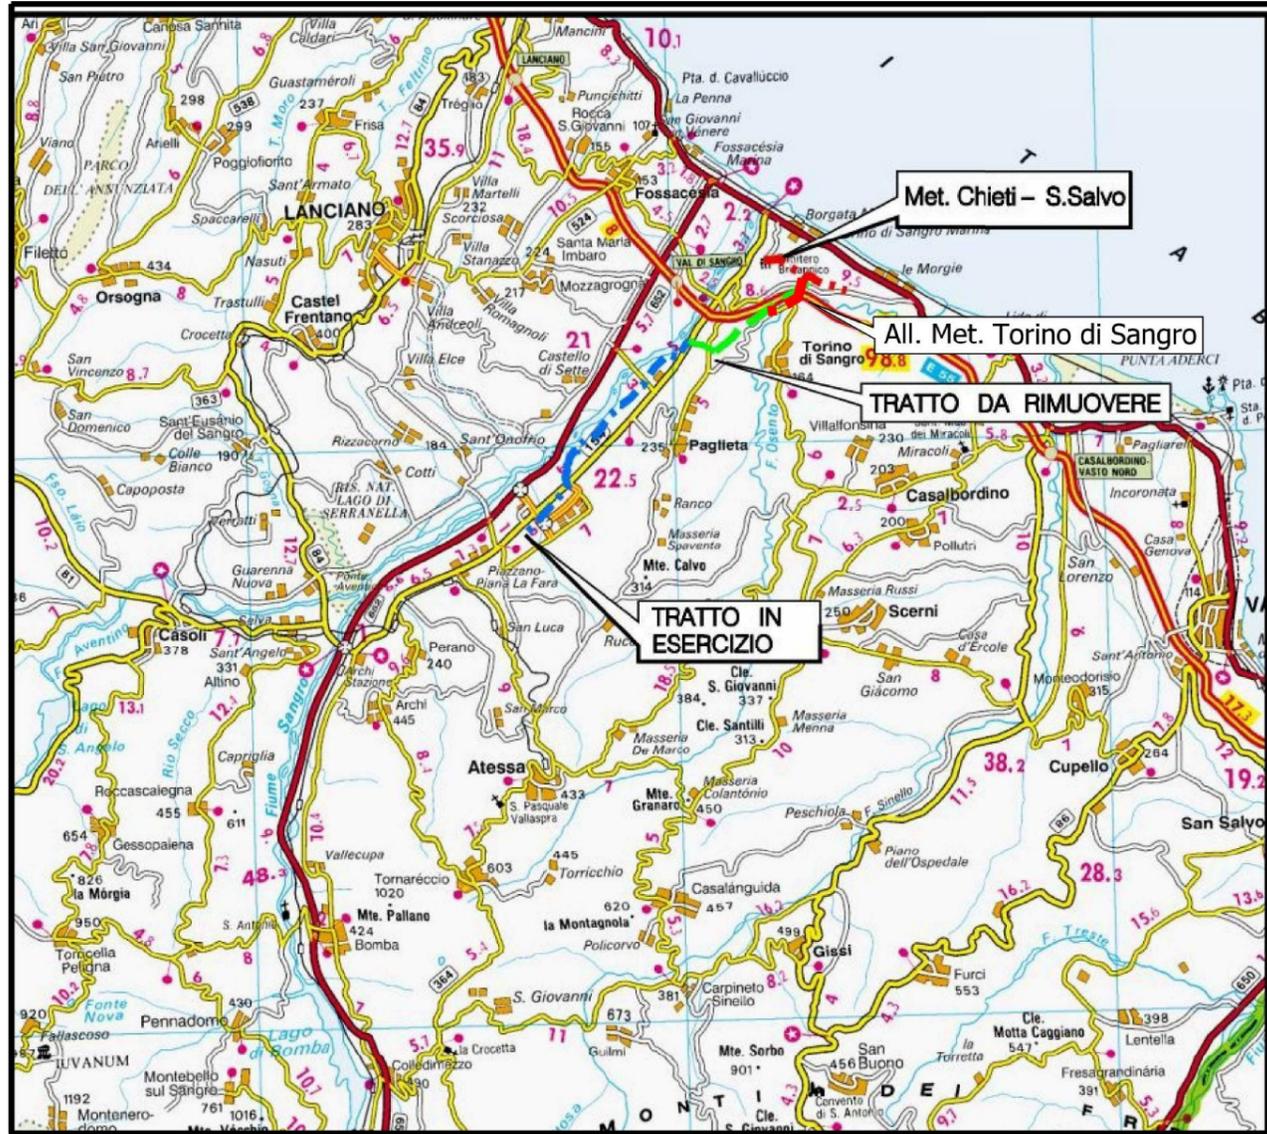

COROGRAFIA Scala 1:200.000




02	18-04-18	RIEMMISSIONE	AGUZZI	PANARONI	CAPRIOTTI							
01	16-03-18	RIEMMISSIONE	DEL VECCHIO	PANARONI	CAPRIOTTI							
00	15-12-17	EMISSIONE	SEBASTIANELLI	STROPPA	CAPRIOTTI							
INDICE	DATA	R E V I S I O N I			ELABORATO	VERIFICATO	APPROVATO					
 			Dis. <b>PG-PA-002</b>									
			Fg. <b>1</b> di <b>3</b>									
Ricollegamento Allacciamento Torino di Sangro DN100 (4") DP 70 bar			Comm. <b>NR/17078</b>									
			INDICE <table border="1" style="display: inline-table; vertical-align: middle;"> <tr> <td>00</td> <td>01</td> <td>02</td> <td></td> <td></td> <td></td> </tr> </table>				00	01	02			
			00	01	02							
Scala <b>1:5000</b>												
PAESAGGIO			Sostituisce il ..... Sostituito dal .....									

Ricollegamento Allacciamento Torino di Sangro di Sangro  
DN100 (4") DP 70 bar

PAESAGGIO

02	18-04-18	RIEMISSIONE	AGUZZI	PANARONI	CAPRIOTTI	Foglio <b>2</b> di 3 Scala 1:5000
01	16-03-18	RIEMISSIONE	DEL VECCHIO	PANARONI	CAPRIOTTI	
INDICE	DATA	REVISIONI	ELABORATO	VERIFICATO	APPROVATO	
			Dis. PG-PA-002			
			Comm. NR/17078			

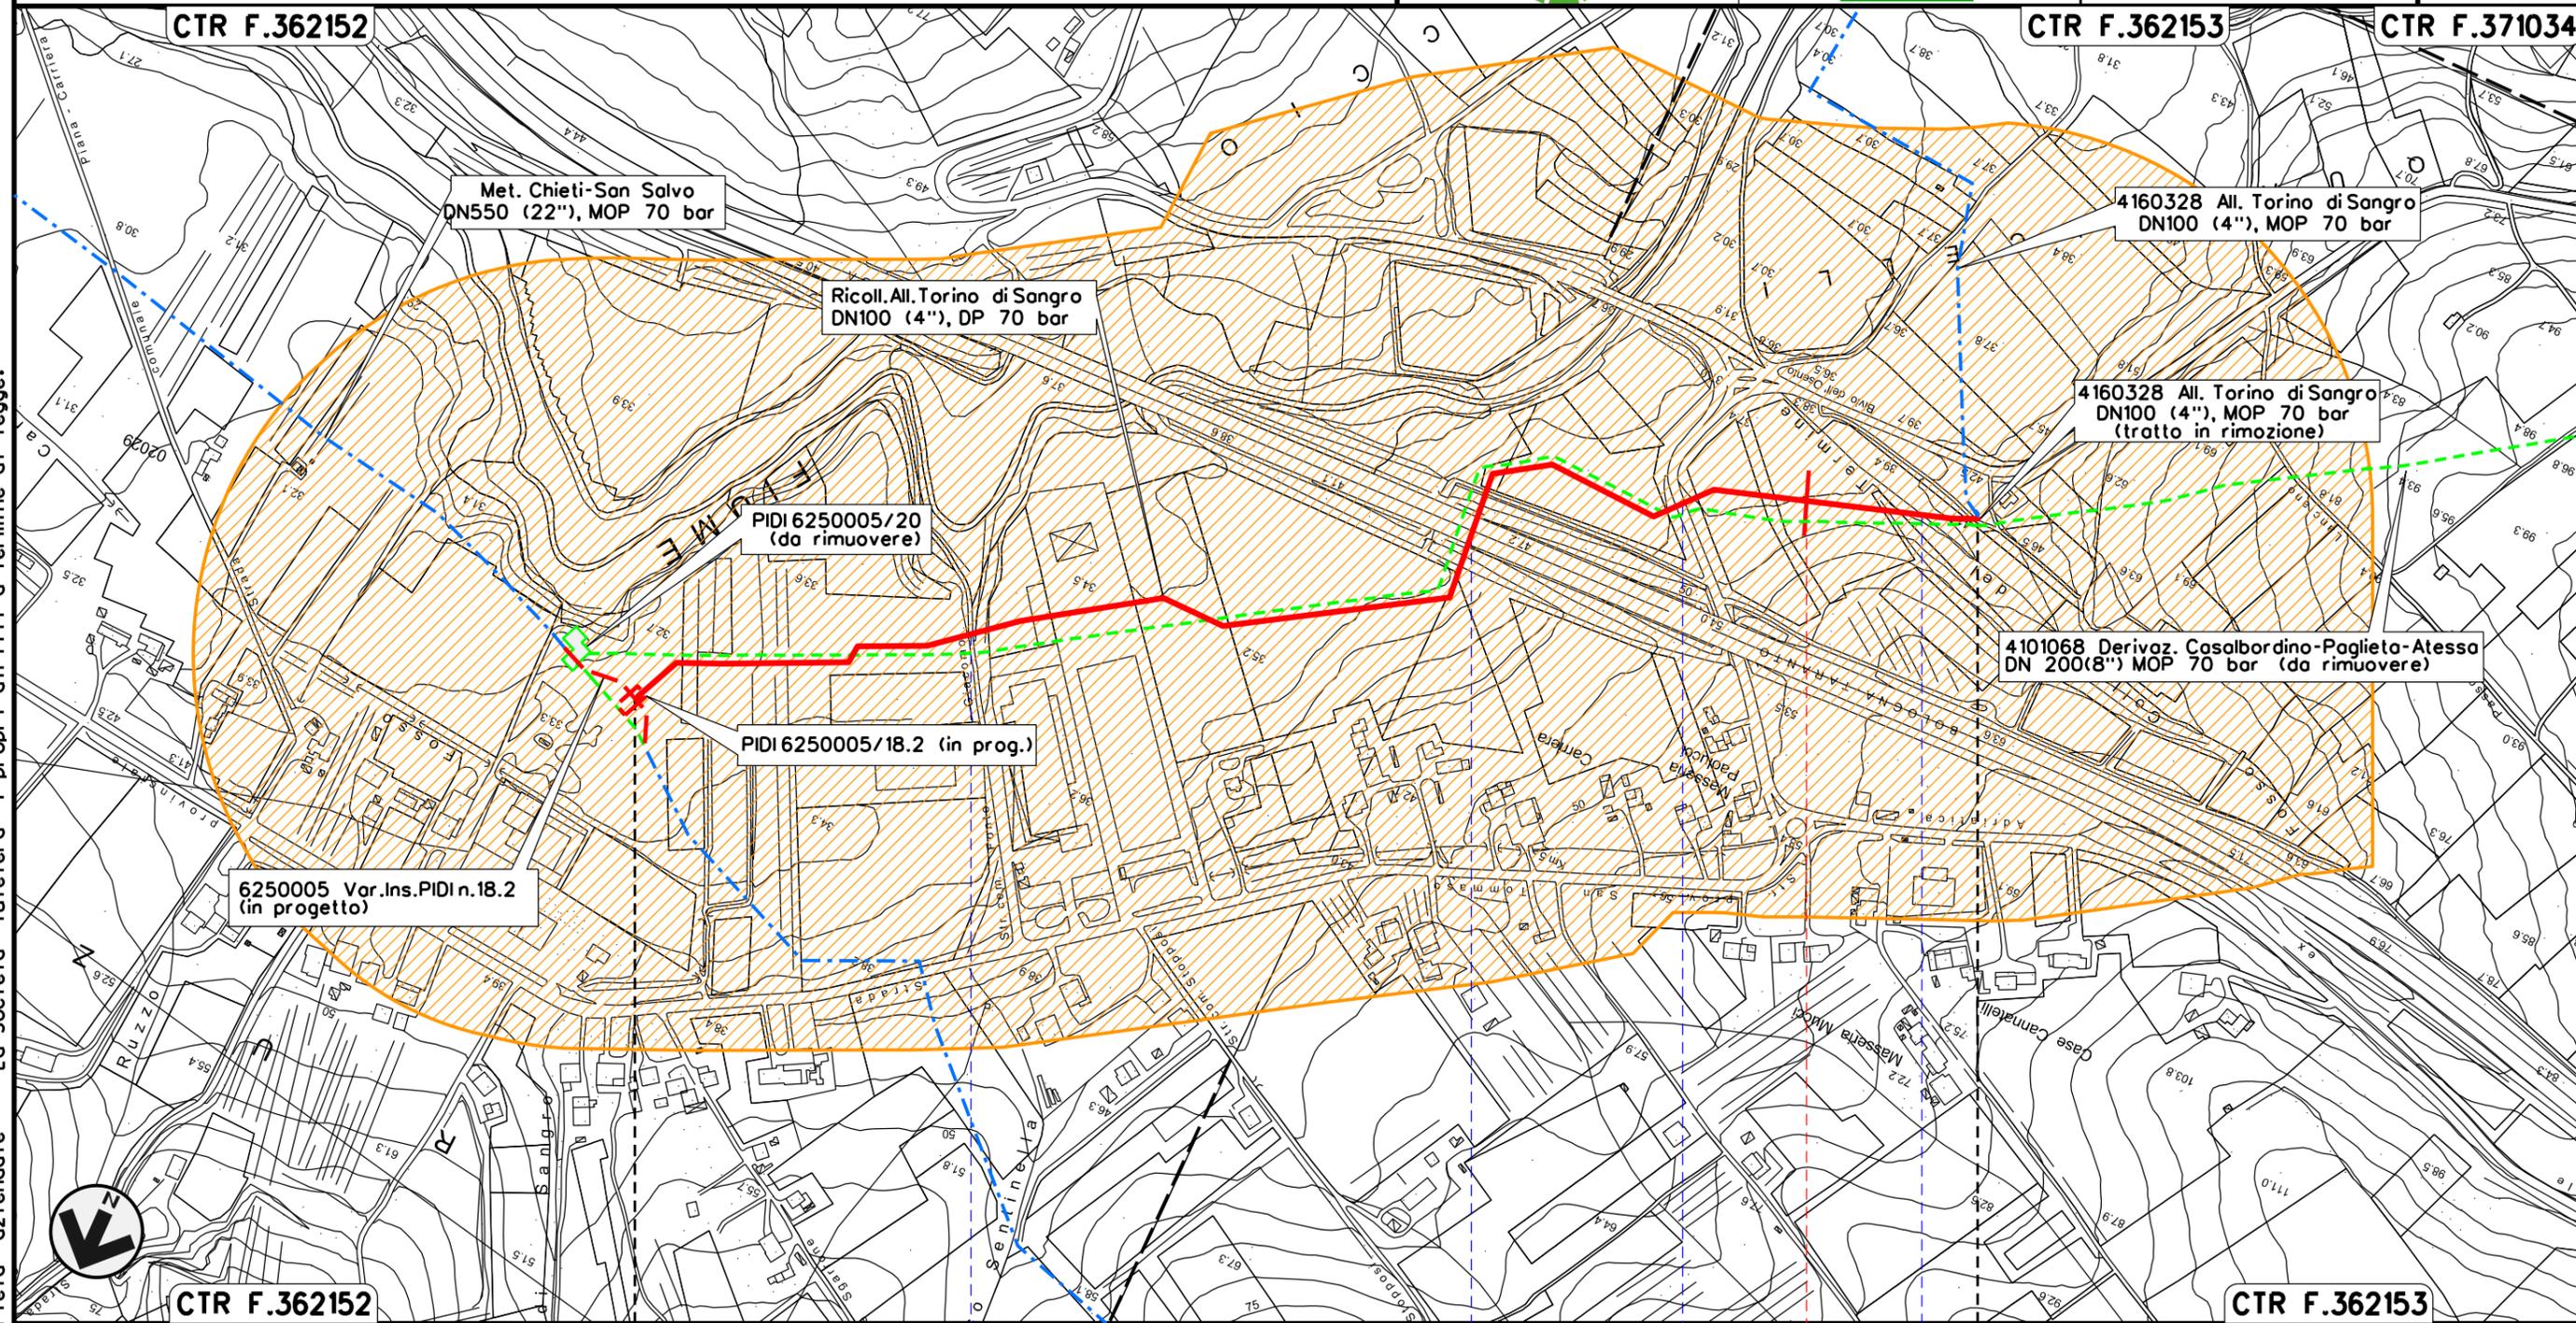

Il presente disegno e' di proprieta' aziendale - La Societa' tutelera' i propri diritti a termine di legge.

02	18-04-18	RIEMISSIONE	AGUZZI	PANARONI	CAPRIOTTI
01	16-03-18	RIEMISSIONE	DEL VECCHIO	PANARONI	CAPRIOTTI
INDICE	DATA	R E V I S I O N I			ELABORATO
			VERIFICATO	APPROVATO	

PAESAGGIO



Dis. PG-PA-002  
Comm. NR/17078

LEGENDA

SIMBOLOGIA CARTOGRAFICA

- Metanodotto in progetto
- Metanodotti in esercizio
- Metanodotti da porre fuori esercizio e recuperare
- Aree impianti stacco-terminale in progetto
- Aree impianti stacco-terminale esistenti
- Limite sovrapposizione fogli
- Altre condotte di terzi
- Altri metanodotti in progetto
- Gallerie, Tunnel, Mini-Microtunnel, Raise Boring e T.O.C.
- Impianti di linea in progetto
- Impianti di linea su rete in esercizio
- Impianti di linea da porre fuori esercizio e recuperare
- Nuova viabilita'

SIMBOLOGIA MECCANICA

- Punto di intercettazione di linea (P.I.L.)
- Punto di intercettazione di derivazione importante (P.I.D.I.)
- Punto di intercettazione di derivazione semplice con stacco da P.I.L. (P.I.D.S.)
- Punto di intercettazione e derivazione semplice con stacco da Linea (P.I.D.S.)
- Punto di intercettazione con discaggio di allacciamento (P.I.D.A.)
- Punto predisposto per il discaggio di allacciamento (P.P.D.A.)
- Punto di sezionamento elettrico terminale (P.S.E.T.)
- Stazione predisposta per lancio e ricevimento PIG
- Impianto di riduzione/regolazione della pressione

LEGENDA TEMATICA

- Unita' omogenea agraria

Il presente disegno e' di proprieta' aziendale - La Societa' tutelera' i propri diritti a termine di legge.

Progressiva chilometrica	N.
Comuni	
Province	
Impianti	TIPO - N. - PROGR. km      TIPO - N. - ESISTENTE
Attraversamenti	TIPOLOGIA ATTRAVERSATA (SS n. **, corso d'acqua, ferrovia, ecc.)