


Il presente disegno e' di proprieta' aziendale - La Societa' tutelera' i propri diritti a termine di legge.

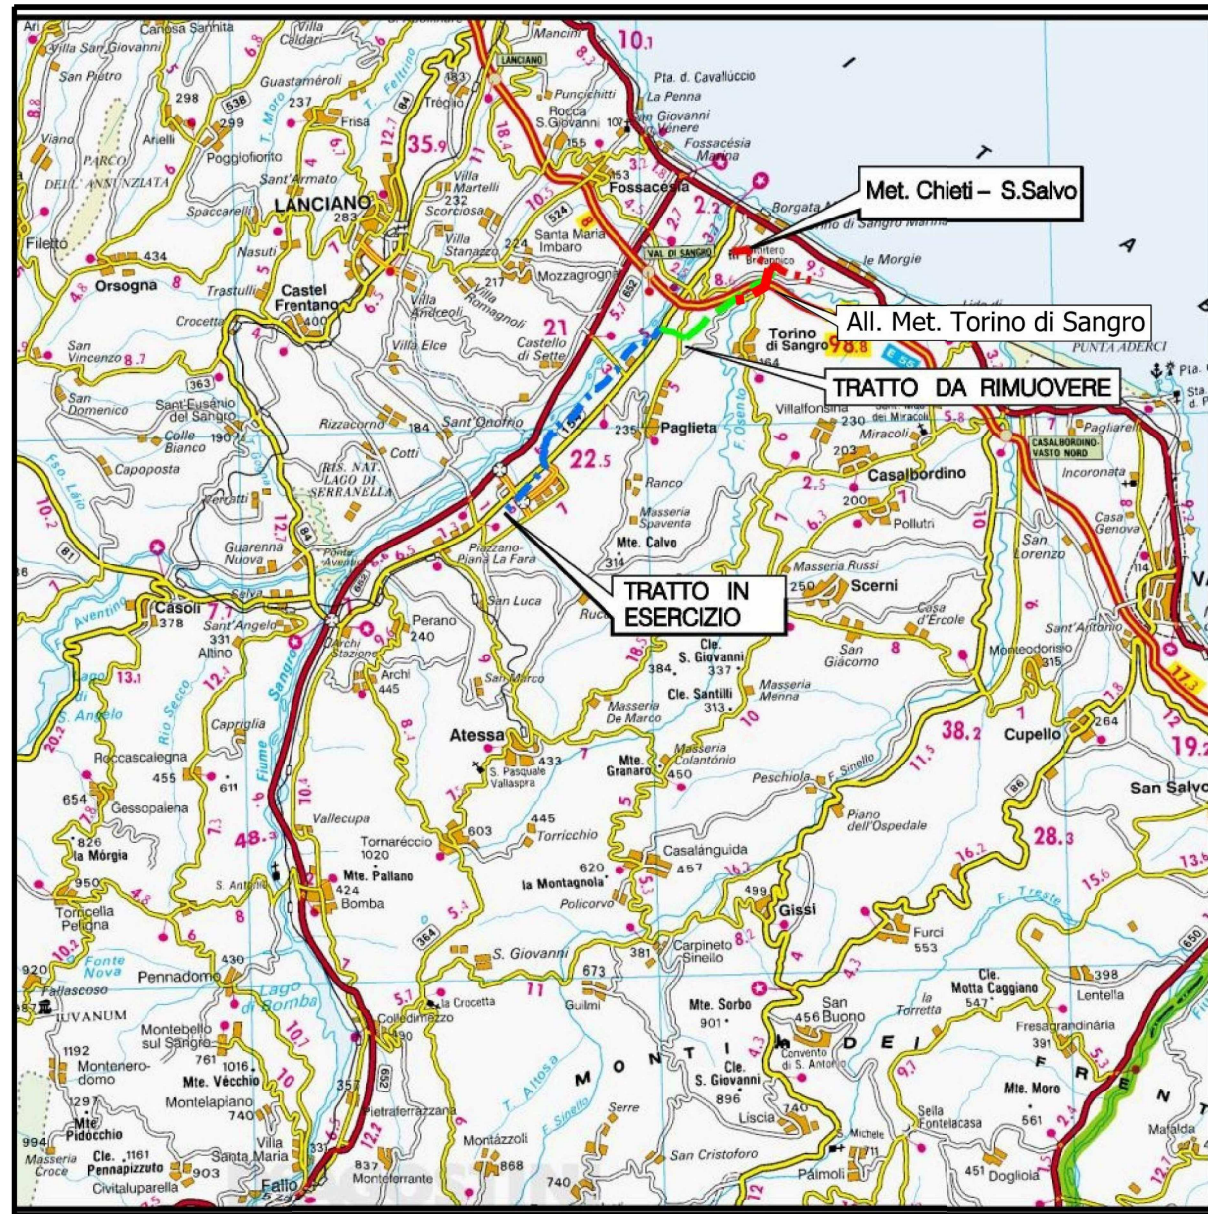

COROGRAFIA SCALA 1: 250.000




00	18-04-18	EMISSIONE	MAGLI	MAZZOLI	CAPRIOTTI		
INDICE	DATA	R E V I S I O N I			ELABORATO	VERIFICATO	APPROVATO
 		Dis. PG-OM-002					
		Fg. 1 di 3					
<p>Ricollegamento Allacciamento Torino di Sangro DN100 (4") DP 70 bar</p>		Comm. NR17078					
		INDICE	00				
		Scala 1:5000					
OPERE DI MITIGAZIONE E RIPRISTINO		Sostituisce il					
		Sostituito dal					

Ricollegamento Allacciamento Torino di Sangro di Sangro
DN100 (4") DP 70 bar

00	18-04-18	EMISSIONE	MAGLI	MAZZOLI	CAPRIOTTI	Foglio
INDICE	DATA	REVISIONI	ELABORATO	VERIFICATO	APPROVATO	2
			Dis.	PG-OM-002		di 3
			Comm.	NR17078		Scala
						1:5000

OPERE DI MITIGAZIONE E RIPRISTINO

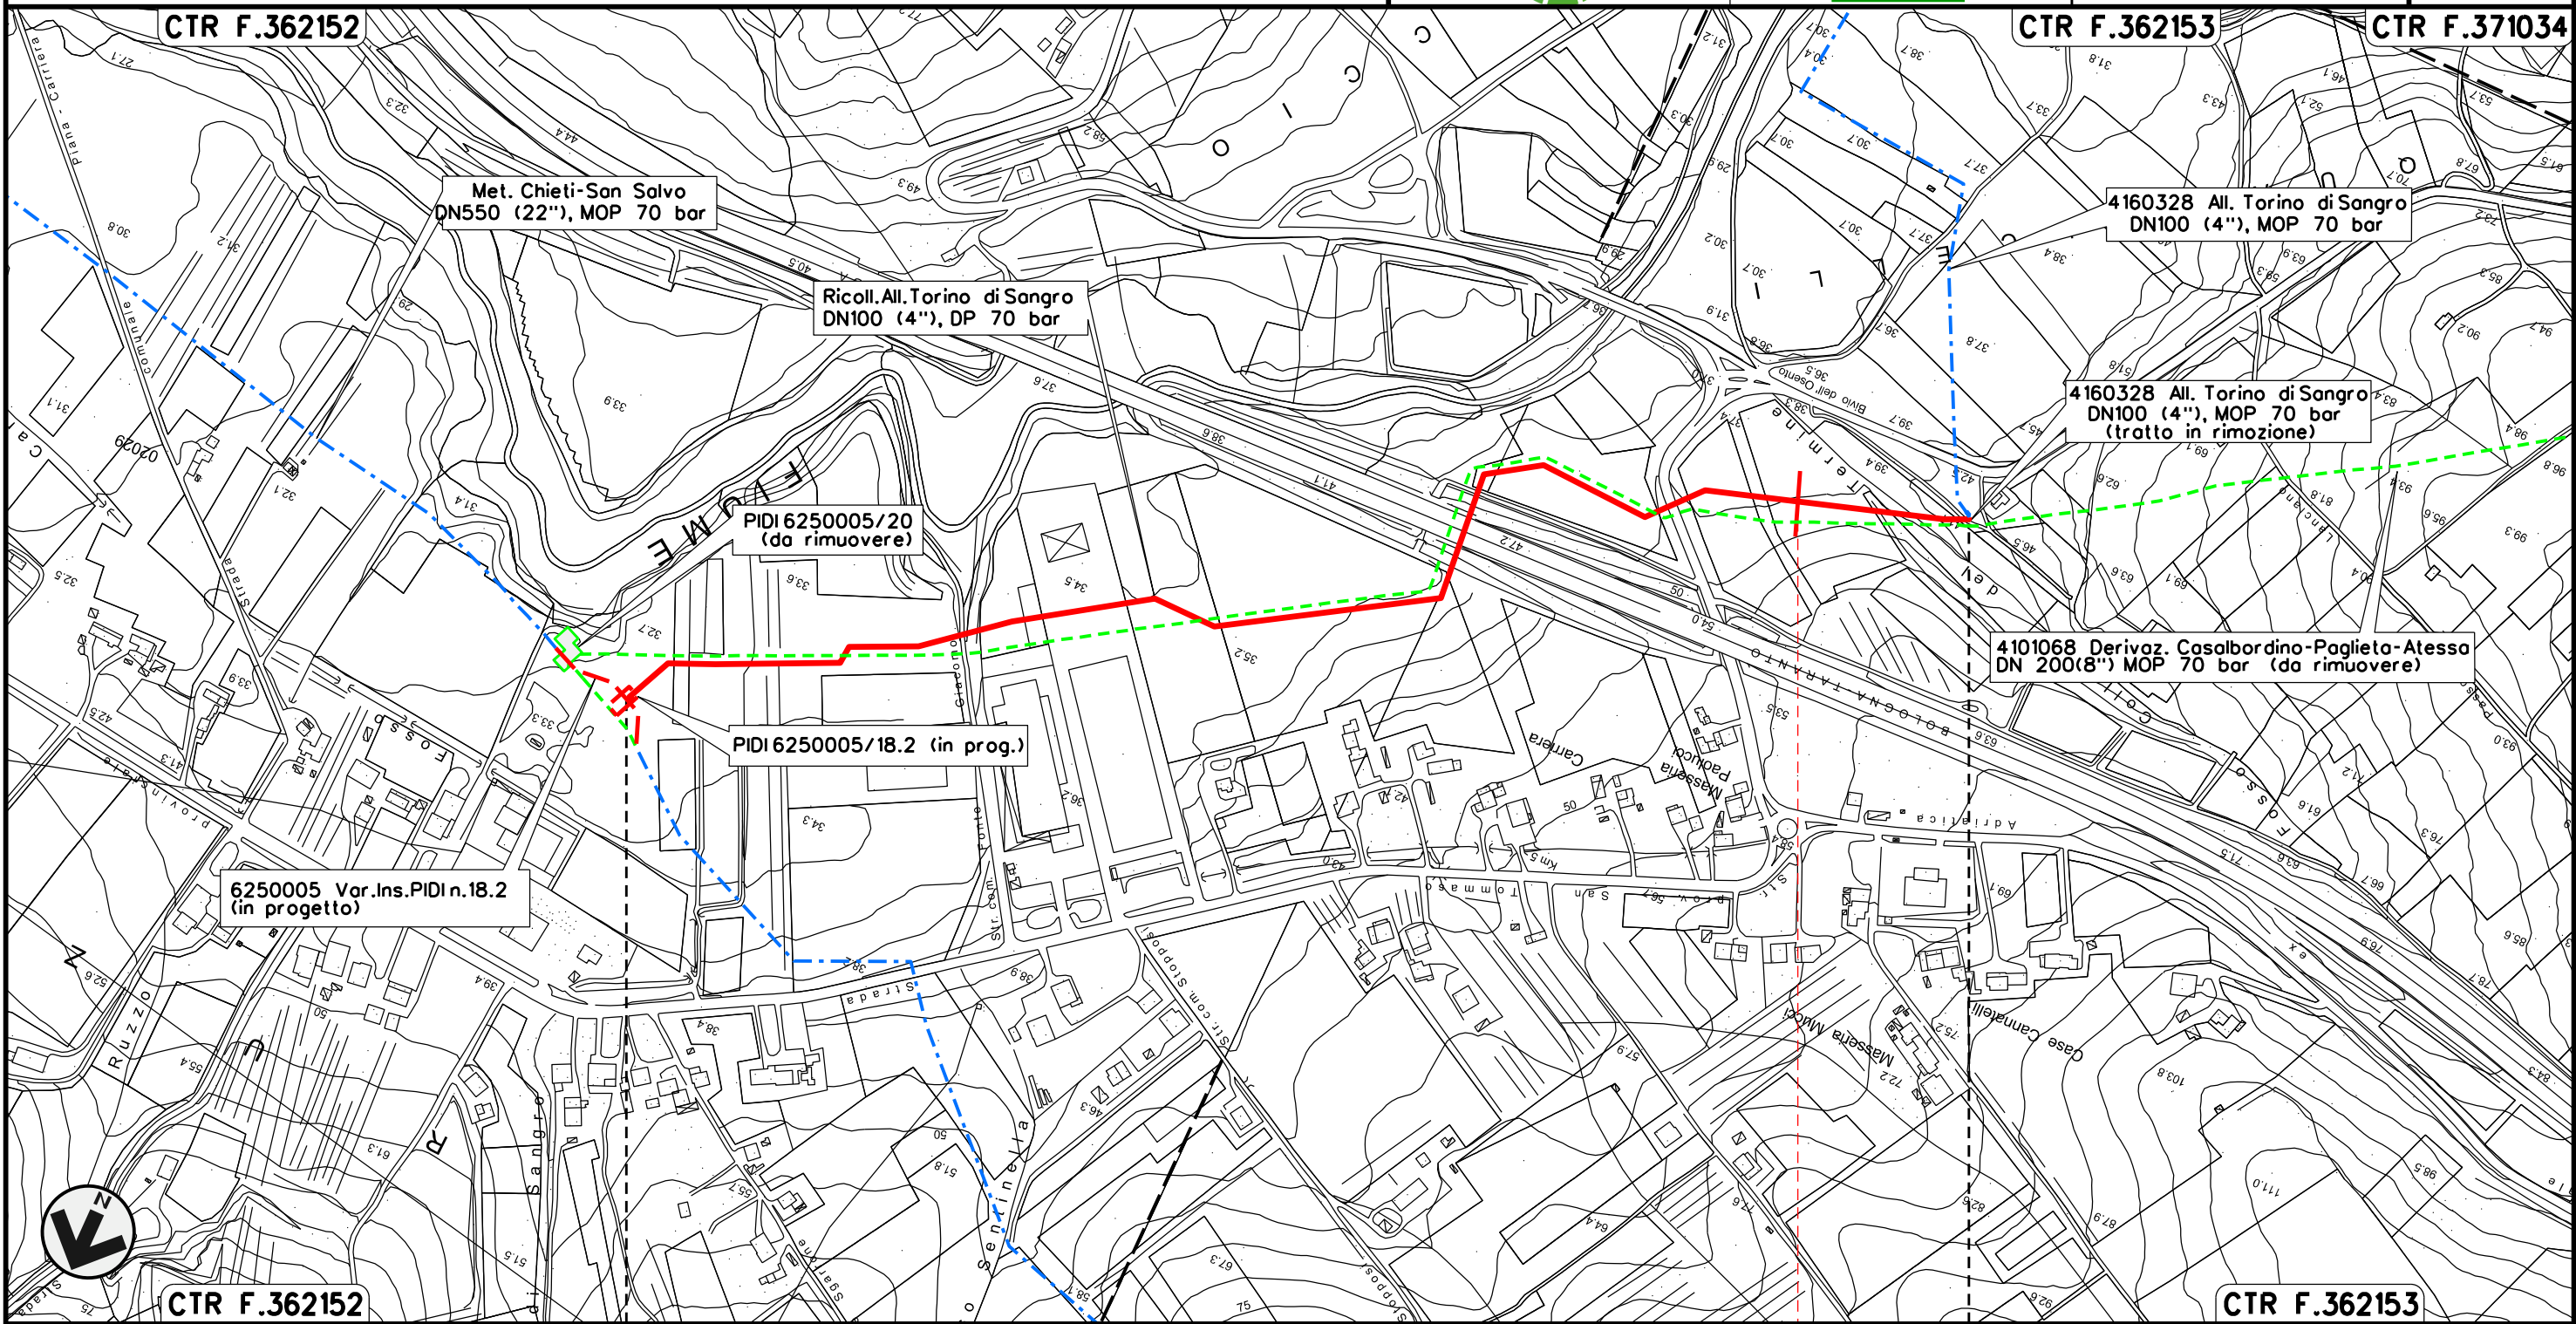

Il presente disegno e' di proprieta' aziendale - La Societa' tutelera' i propri diritti a termine di legge.

0+000

1

1+132

TORINO DI SANGRO
CHIETI

ST-002-392

ST-002-358

ST-002-397

ST-002-397

00	18-04-18	EMISSIONE	MAGLI	MAZZOLI	CAPRIOTTI
INDICE	DATA	R E V I S I O N I			ELABORATO
		Dis.		PG-OM-002	
		Comm.		NR /17078	



LEGENDA

SIMBOLOGIA CARTOGRAFICA

- | | | | |
|--|---|--|---|
| | Metanodotto in progetto | | Altre condotte di terzi |
| | Metanodotti in esercizio | | Altri metanodotti in progetto |
| | Metanodotti da porre fuori esercizio e recuperare | | Gallerie, Tunnel, Mini-Microtunnel, Raise Boring e T.O.C. |
| | Aree impianti stacco-terminale in progetto | | Impianti di linea in progetto |
| | Aree impianti stacco-terminale esistenti | | Impianti di linea su rete in esercizio |
| | Limite sovrapposizione fogli | | Impianti di linea da porre fuori esercizio e recuperare |
| | | | Nuova viabilita' |

SIMBOLOGIA MECCANICA

- Punto di intercettazione di linea (P.I.L.)
- Punto di intercettazione di derivazione importante (P.I.D.I.)
- Punto di intercettazione di derivazione semplice con stacco da P.I.L. (P.I.D.S.)
- Punto di intercettazione e derivazione semplice con stacco da Linea (P.I.D.S.)
- Punto di intercettazione con discaggio di allacciamento (P.I.D.A.)
- Punto predisposto per il discaggio di allacciamento (P.P.D.A.)
- Punto di sezionamento elettrico terminale (P.S.E.T.)
- Stazione predisposta per lancio e ricevimento PIG
- Impianto di riduzione/regolazione della pressione

Progressiva chilometrica	N.	
Comuni		
Province		
Impianti	TIPO - N. - PROGR. km	TIPO - N. - ESISTENTE
Opere di sostegno /consolidamento		
Opere di regimazione	idraulica	acque superficiali
Opere di drenaggio		
Inerbimenti		
Piantagioni		

Il presente disegno è di proprietà aziendale - La Società tutela i propri diritti a termine di legge.