


IMPIANTO DI LINEA PIDI

COROGRAFIA 1:5000

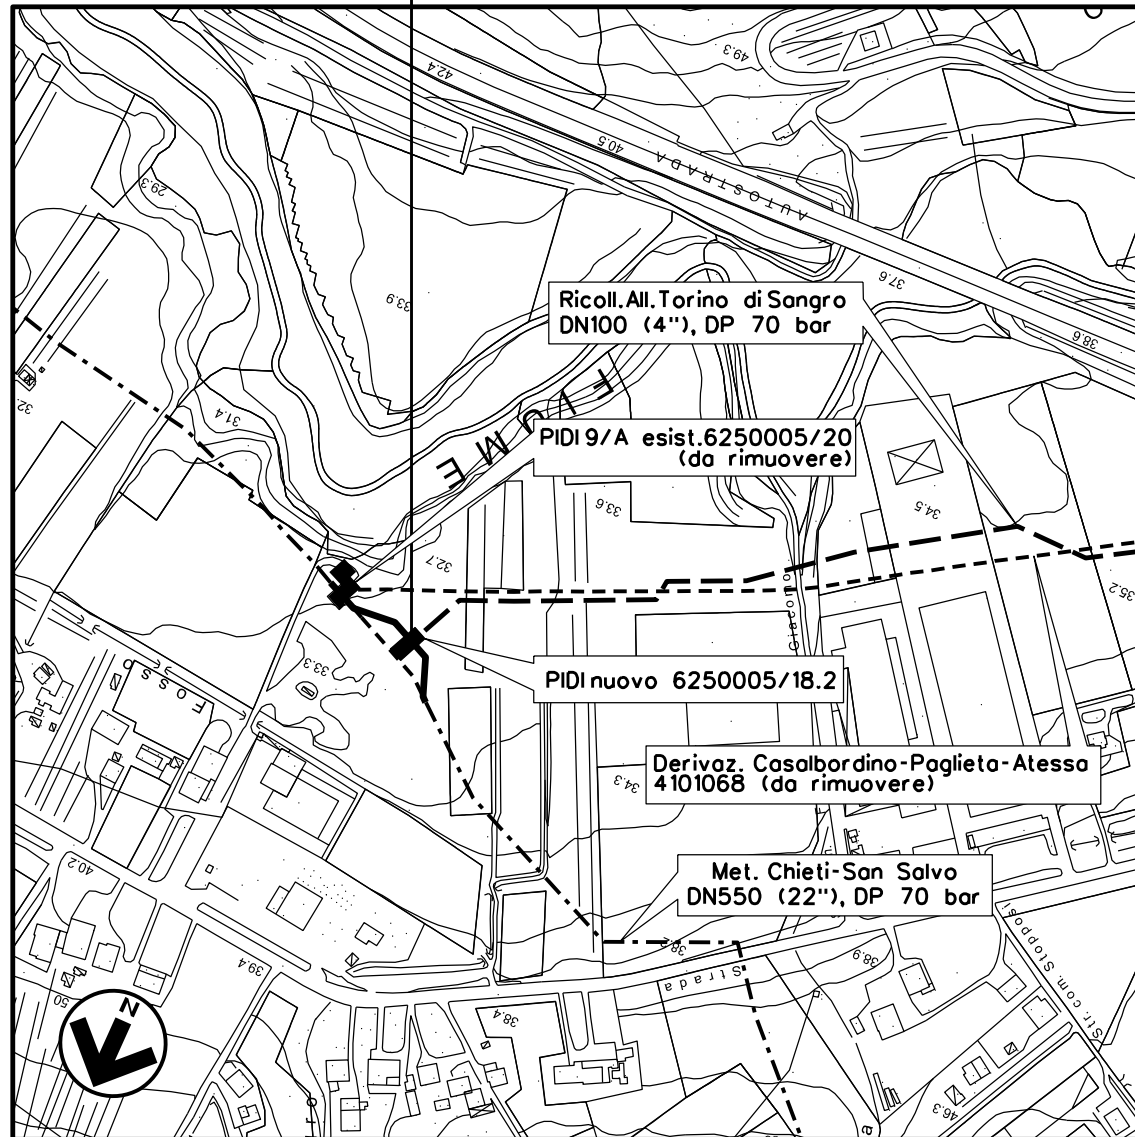

CTR F. 362152





INDICE	DATA	REVISIONI	ELABORATO	VERIFICATO	APPROVATO
01	18-04-18	RIEMISSIONE	AGUZZI	PANARONI	CAPRIOTTI
00	15-12-17	EMISSIONE	MAGLI	PORTAVIA	CAPRIOTTI
 			Dis. SI-101		
<p>VARIANTE METANODOTTO CHIETI-SAN SALVO DN550(22"), DP 70 bar</p> <p>INSERIMENTO P.I.D.I. 18.2 CON TELECONTROLLO</p>			Fg. 1 di 2		
<p>SCHEDA IMPIANTO P.I.D.I. N.18.2 Comune di Torino di Sangro (CH)</p>			Comm. NR/17078		
			INDICE 001		
			Scala ----		
			Sostituisce il		
			Sostituito dal		


Il presente disegno e' di proprieta' aziendale - La Societa' tutelera' i propri diritti a termini di legge.

Il presente disegno è di proprietà aziendale - La Società tutelera' i propri diritti a termini di legge.


DISEGNI DI RIFERIMENTO	N°

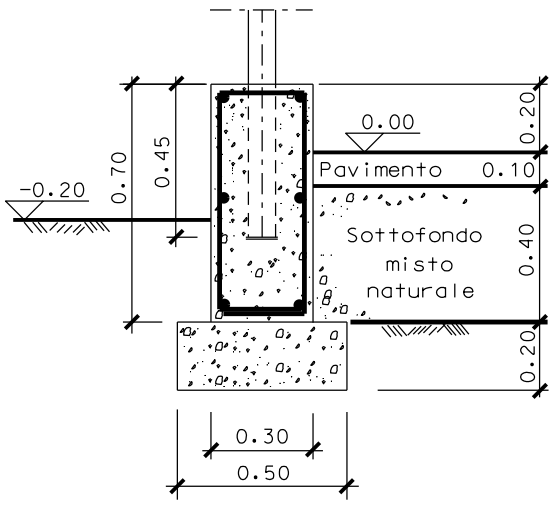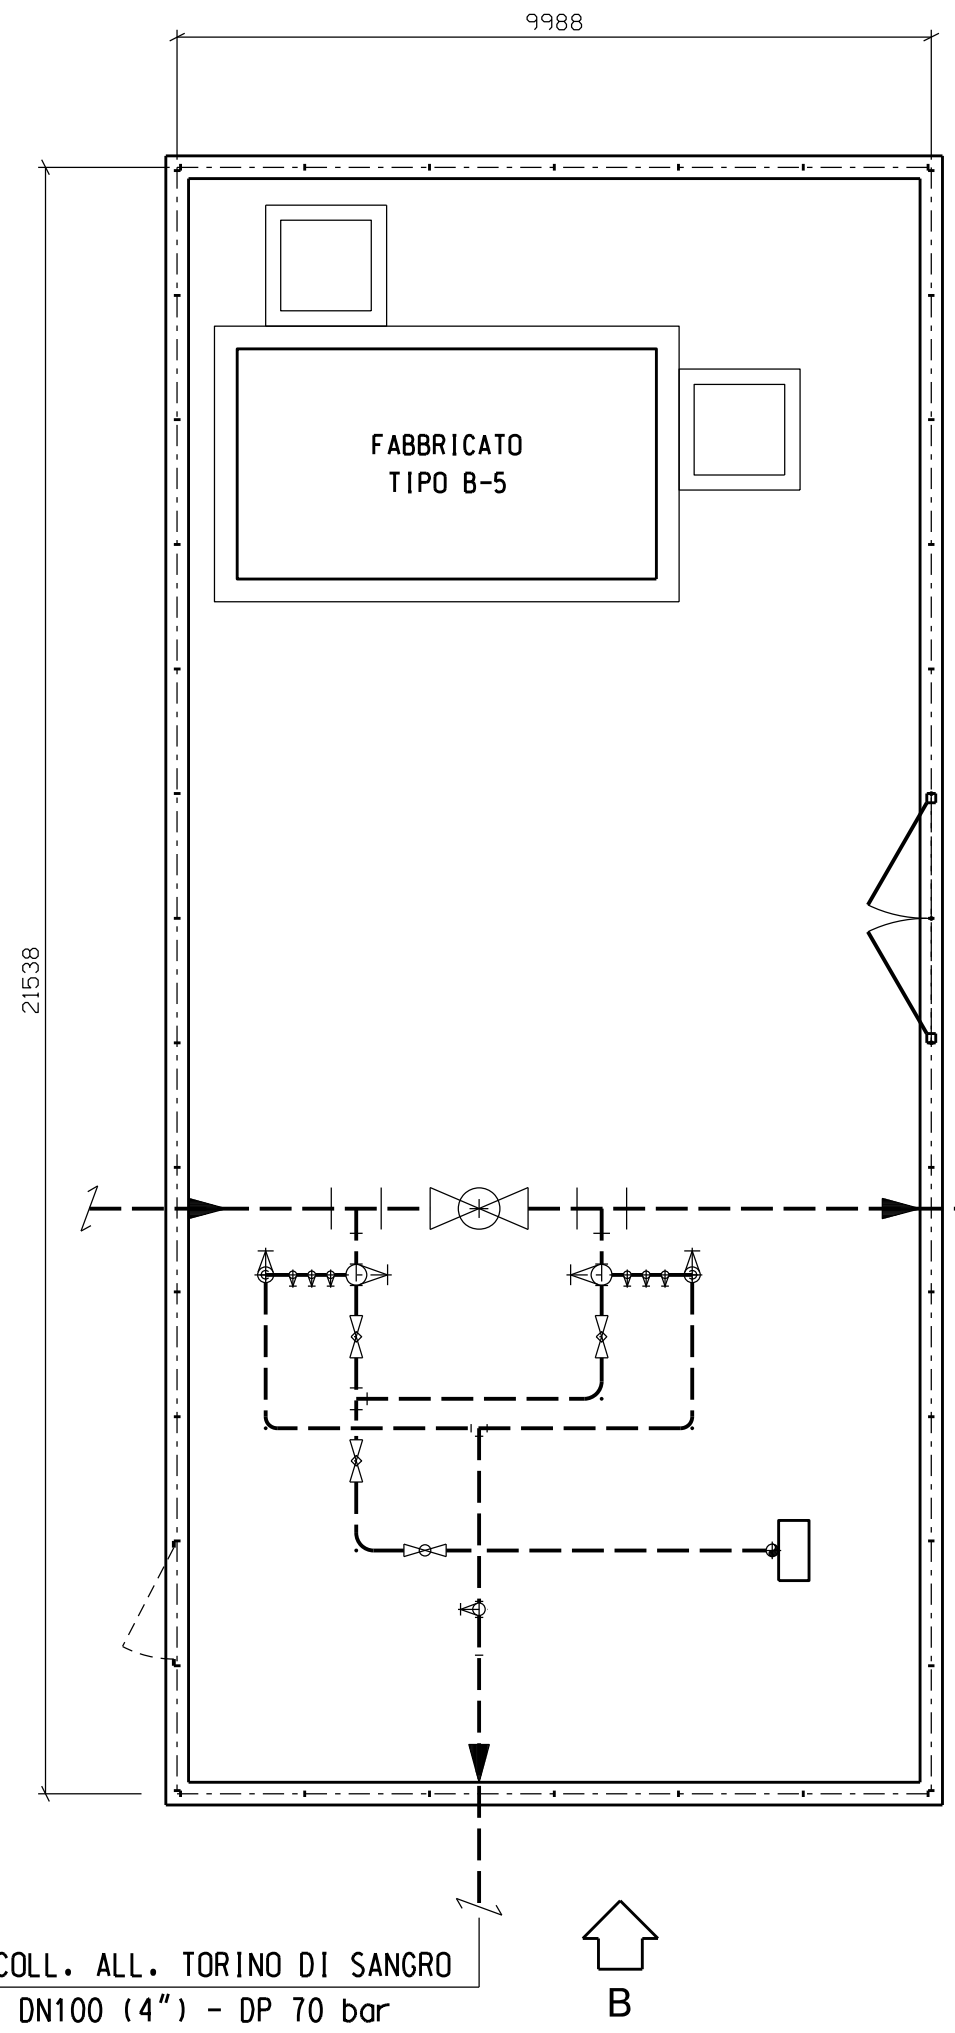



SEZIONE TIPO MURETTO

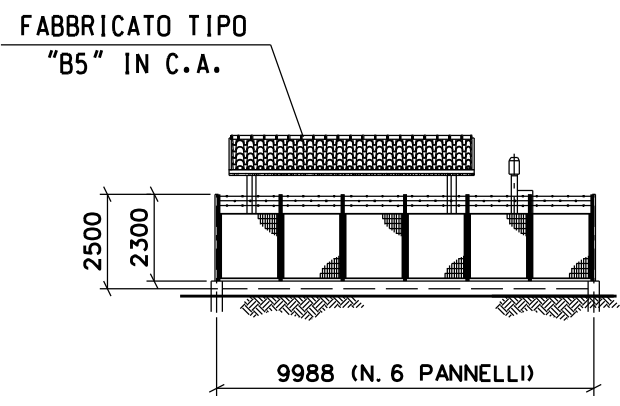

PROSPETTO B

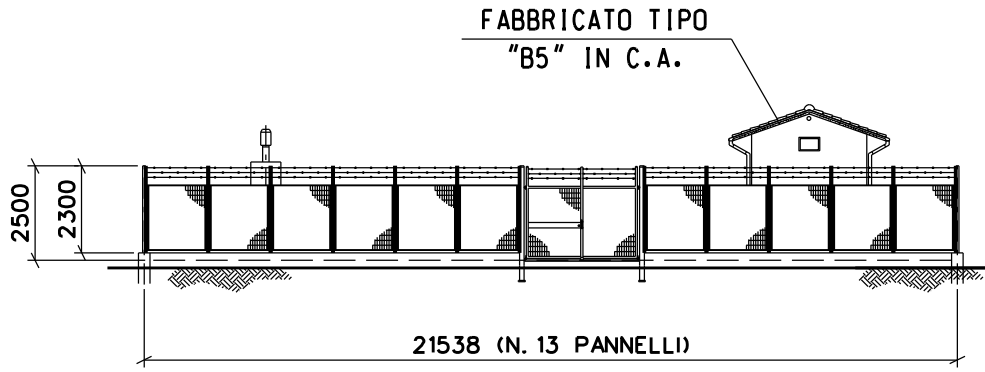

PROSPETTO A

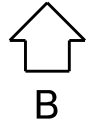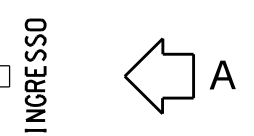

01	18-04-18	RIMISSIONE	AGUZZI	PANARONI	CAPRIOTTI		
00	15-12-17	EMISSIONE	MAGLI	PORTAVIA	CAPRIOTTI		
INDICE	DATA	R E V I S I O N I			ELABORATO	VERIFICATO	APPROVATO
					Dis. SI-101		
VARIANTE METANODOTTO CHIETI-SAN SALVO DN550(22"), DP 70 bar INSERIMENTO P.I.D.I. 18.2 CON TELECONTROLLO					Fg. 2 di 2		
SCHEDA IMPIANTO P.I.D.I. N.18.2-Comune di Torino di Sangro (CH)					Comm. NR/17078		
					INDICE 001 Scala ----		
					Sostituisce il Sostituito dal		