

COROGRAFIA Scala 1:200.000




02	18-04-18	RIEMMISSIONE	AGUZZI	PANARONI	CAPRIOTTI							
01	16-03-18	RIEMMISSIONE	DEL VECCHIO	PANARONI	CAPRIOTTI							
00	15-12-17	EMISSIONE	SEBASTIANELLI	CASAGRANDE	CAPRIOTTI							
INDICE	DATA	R E V I S I O N I			ELABORATO	VERIFICATO	APPROVATO					
 			Dis. PG-PRG-002									
			Fg. 1 di 3									
Ricollegamento Allacciamento Torino di Sangro DN100 (4") DP 70 bar			Comm. NR/17078									
			INDICE <table border="1" style="display: inline-table; vertical-align: middle;"> <tr> <td>00</td> <td>01</td> <td>02</td> <td></td> <td></td> <td></td> </tr> </table>				00	01	02			
			00	01	02							
Scala 1:5000												
STRUMENTI DI PIANIFICAZIONE URBANISTICA			Sostituisce il Sostituito dal									

Ricollegamento Allacciamento Torino di Sangro
DN100 (4") DP 70 bar

02	18-04-18	RIEMISSIONE	AGUZZI	PANARONI	CAPRIOTTI	Foglio 2 di 3 Scala 1:5000
01	16-03-18	RIEMISSIONE	DEL VECCHIO	PANARONI	CAPRIOTTI	
INDICE	DATA	REVISIONI	ELABORATO	VERIFICATO	APPROVATO	
			Dis. PG-PRG-002			
			Comm. NR/17078			

STRUMENTI DI PIANIFICAZIONE URBANISTICA

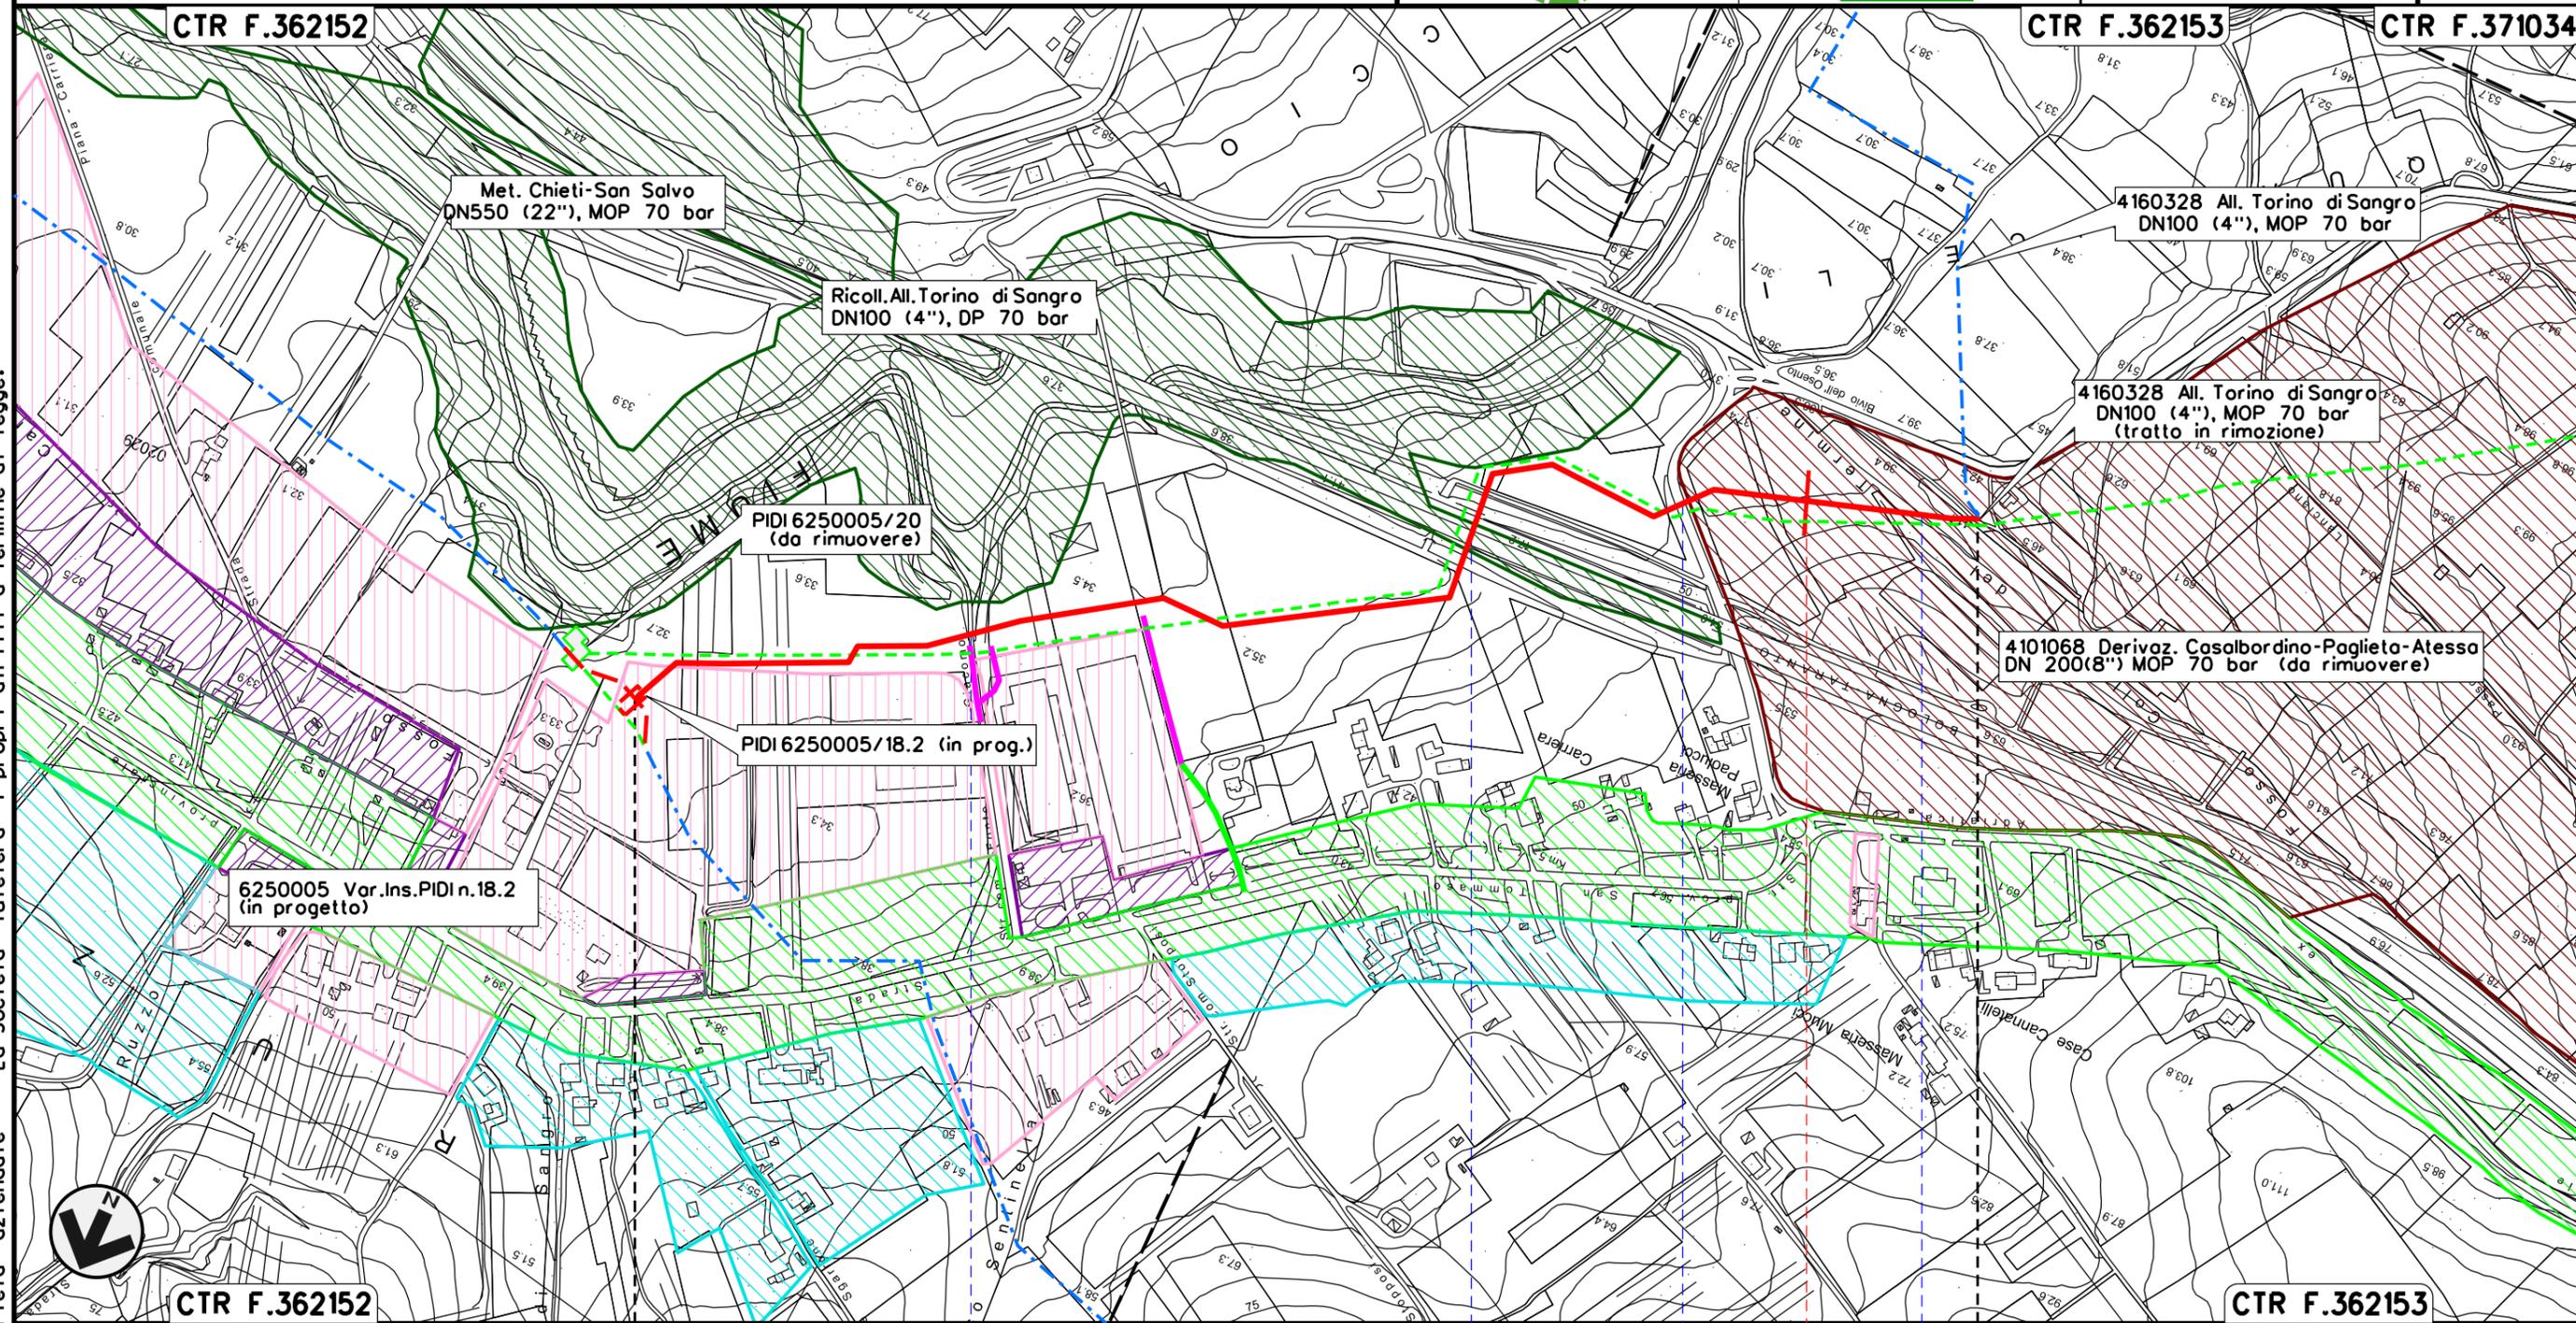

Il presente disegno e' di proprieta' aziendale - La Societa' tutelera' i propri diritti a termine di legge.

0+000

TORINO DI SANGRO
CHIETI

1 1+132

Strada Com.
Fosso Sentinella

A 14

SP n.121
Traversa Torino di Sangro

Fosso Colle del Termine

STRUMENTI DI PIANIFICAZIONE URBANISTICA



Dis. PG-PRG-002
Comm. NR/17078

LEGENDA

SIMBOLOGIA CARTOGRAFICA

- | | | | |
|--|---|--|---|
| | Metanodotto in progetto | | Altre condotte di terzi |
| | Metanodotti in esercizio | | Altri metanodotti in progetto |
| | Metanodotti da porre fuori esercizio e recuperare | | Gallerie, Tunnel, Mini-Microtunnel, Raise Boring e T.O.C. |
| | Aree impianti stacco-terminale in progetto | | Impianti di linea in progetto |
| | Aree impianti stacco-terminale esistenti | | Impianti di linea su rete in esercizio |
| | Piazzola di stoccaggio tubazioni | | Impianti di linea da porre fuori esercizio e recuperare |
| | Strada di accesso all'impianto | | Depositi temporanei |
| | Adeguamento strade esistenti | | Strade di accesso provvisorio |
| | Limite sovrapposizione fogli | | Nuova viabilita' |

SIMBOLOGIA MECCANICA

- Punto di intercettazione di linea (P.I.L.)
- Punto di intercettazione di derivazione importante (P.I.D.I.)
- Punto di intercettazione di derivazione semplice con stacco da P.I.L. (P.I.D.S.)
- Punto di intercettazione e derivazione semplice con stacco da Linea (P.I.D.S.)
- Punto di intercettazione con discaggio di allacciamento (P.I.D.A.)
- Punto predisposto per il discaggio di allacciamento (P.P.D.A.)
- Punto di sezionamento elettrico terminale (P.S.E.T.)
- Stazione predisposta per lancio e ricevimento PIG
- Impianto di riduzione/regolazione della pressione

LEGENDA TEMATICA

- Piano Quadro Tratturo
- Aree Produttive
- Aree per servizi e attrezzature pubbliche
- Aree Verdi di rispetto
- Aree residenziali
- Aree di interesse e salvaguardia archeologica

Il presente disegno è di proprietà aziendale - La Società tutela i propri diritti a termine di legge.

Progressiva chilometrica	N.		
Comuni			
Province			
Impianti			
Attraversamenti	(SS n. **, corso d'acqua, ferrovia, ecc.)		
Strade - Piste - Piazzole tubazioni			
Area di passaggio			
Scavabilita' terreni	SCIOLTI (T)	ROCCIA TENERA (RT)	ROCCIA DURA (RD)