




Il presente disegno e' di proprieta' aziendale - La Societa' tutelera' i propri diritti a termine di legge.



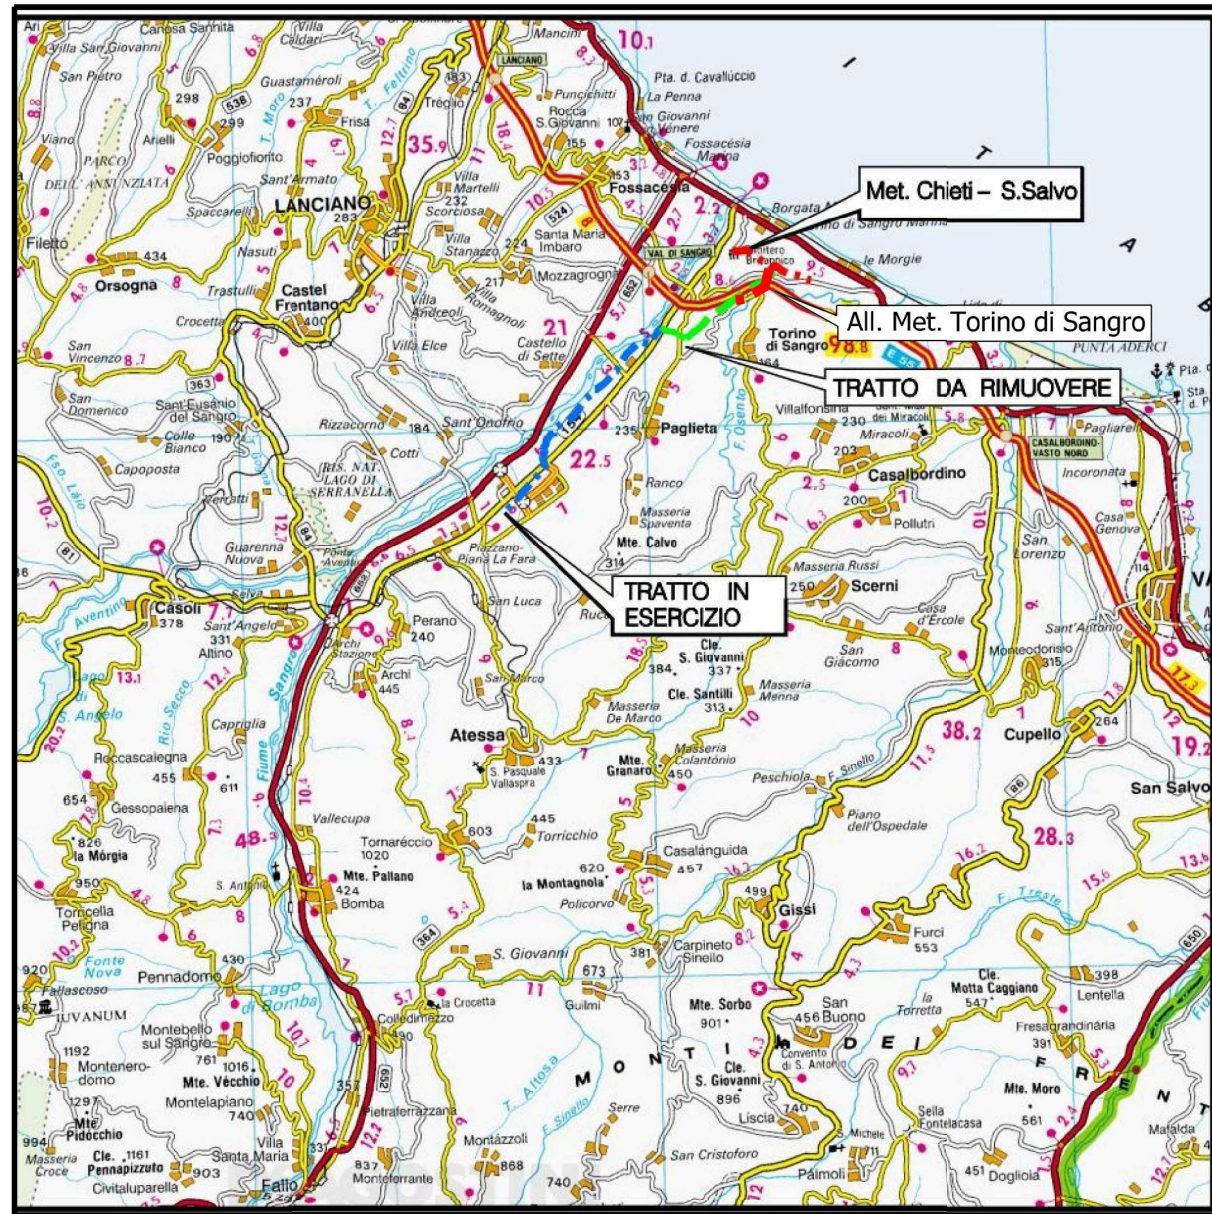

COROGRAFIA SCALA 1: 250.000




00	18-04-18	EMISSIONE	AGUZZI	PANARONI	CAPRIOTTI
INDICE	DATA	R E V I S I O N I			ELABORATO VERIFICATO APPROVATO
 		Dis. PG-TPSZ-206			
		Fg. 1 di 3			
RIMOZIONE Tratto All.to Torino di Sangro C.T.4160328 DN100 (4") MOP 70 bar		Comm. NR17078			
		INDICE	00		
		Scala 1:5000			
Rimozione Condotte Esistenti TRACCIATO DI PROGETTO CON AREE NATURA 2000		Sostituisce il Sostituito dal			

RIMOZIONE Tratto All.to Torino di Sangro C.T.4160328
DN100 (4") MOP 70 bar

Rimozione Condotte Esistenti
TRACCIATO DI PROGETTO CON AREE NATURA 2000

00	18-04-18	RIEMISSIONE	AGUZZI	PANARONI	CAPRIOTTI
INDICE	DATA	REVISIONI	ELABORATO	VERIFICATO	APPROVATO
 			Dis.	PG-TPSZ-206	
			Comm.	NR17078	

Foglio
2
di 3
Scala
1:5000

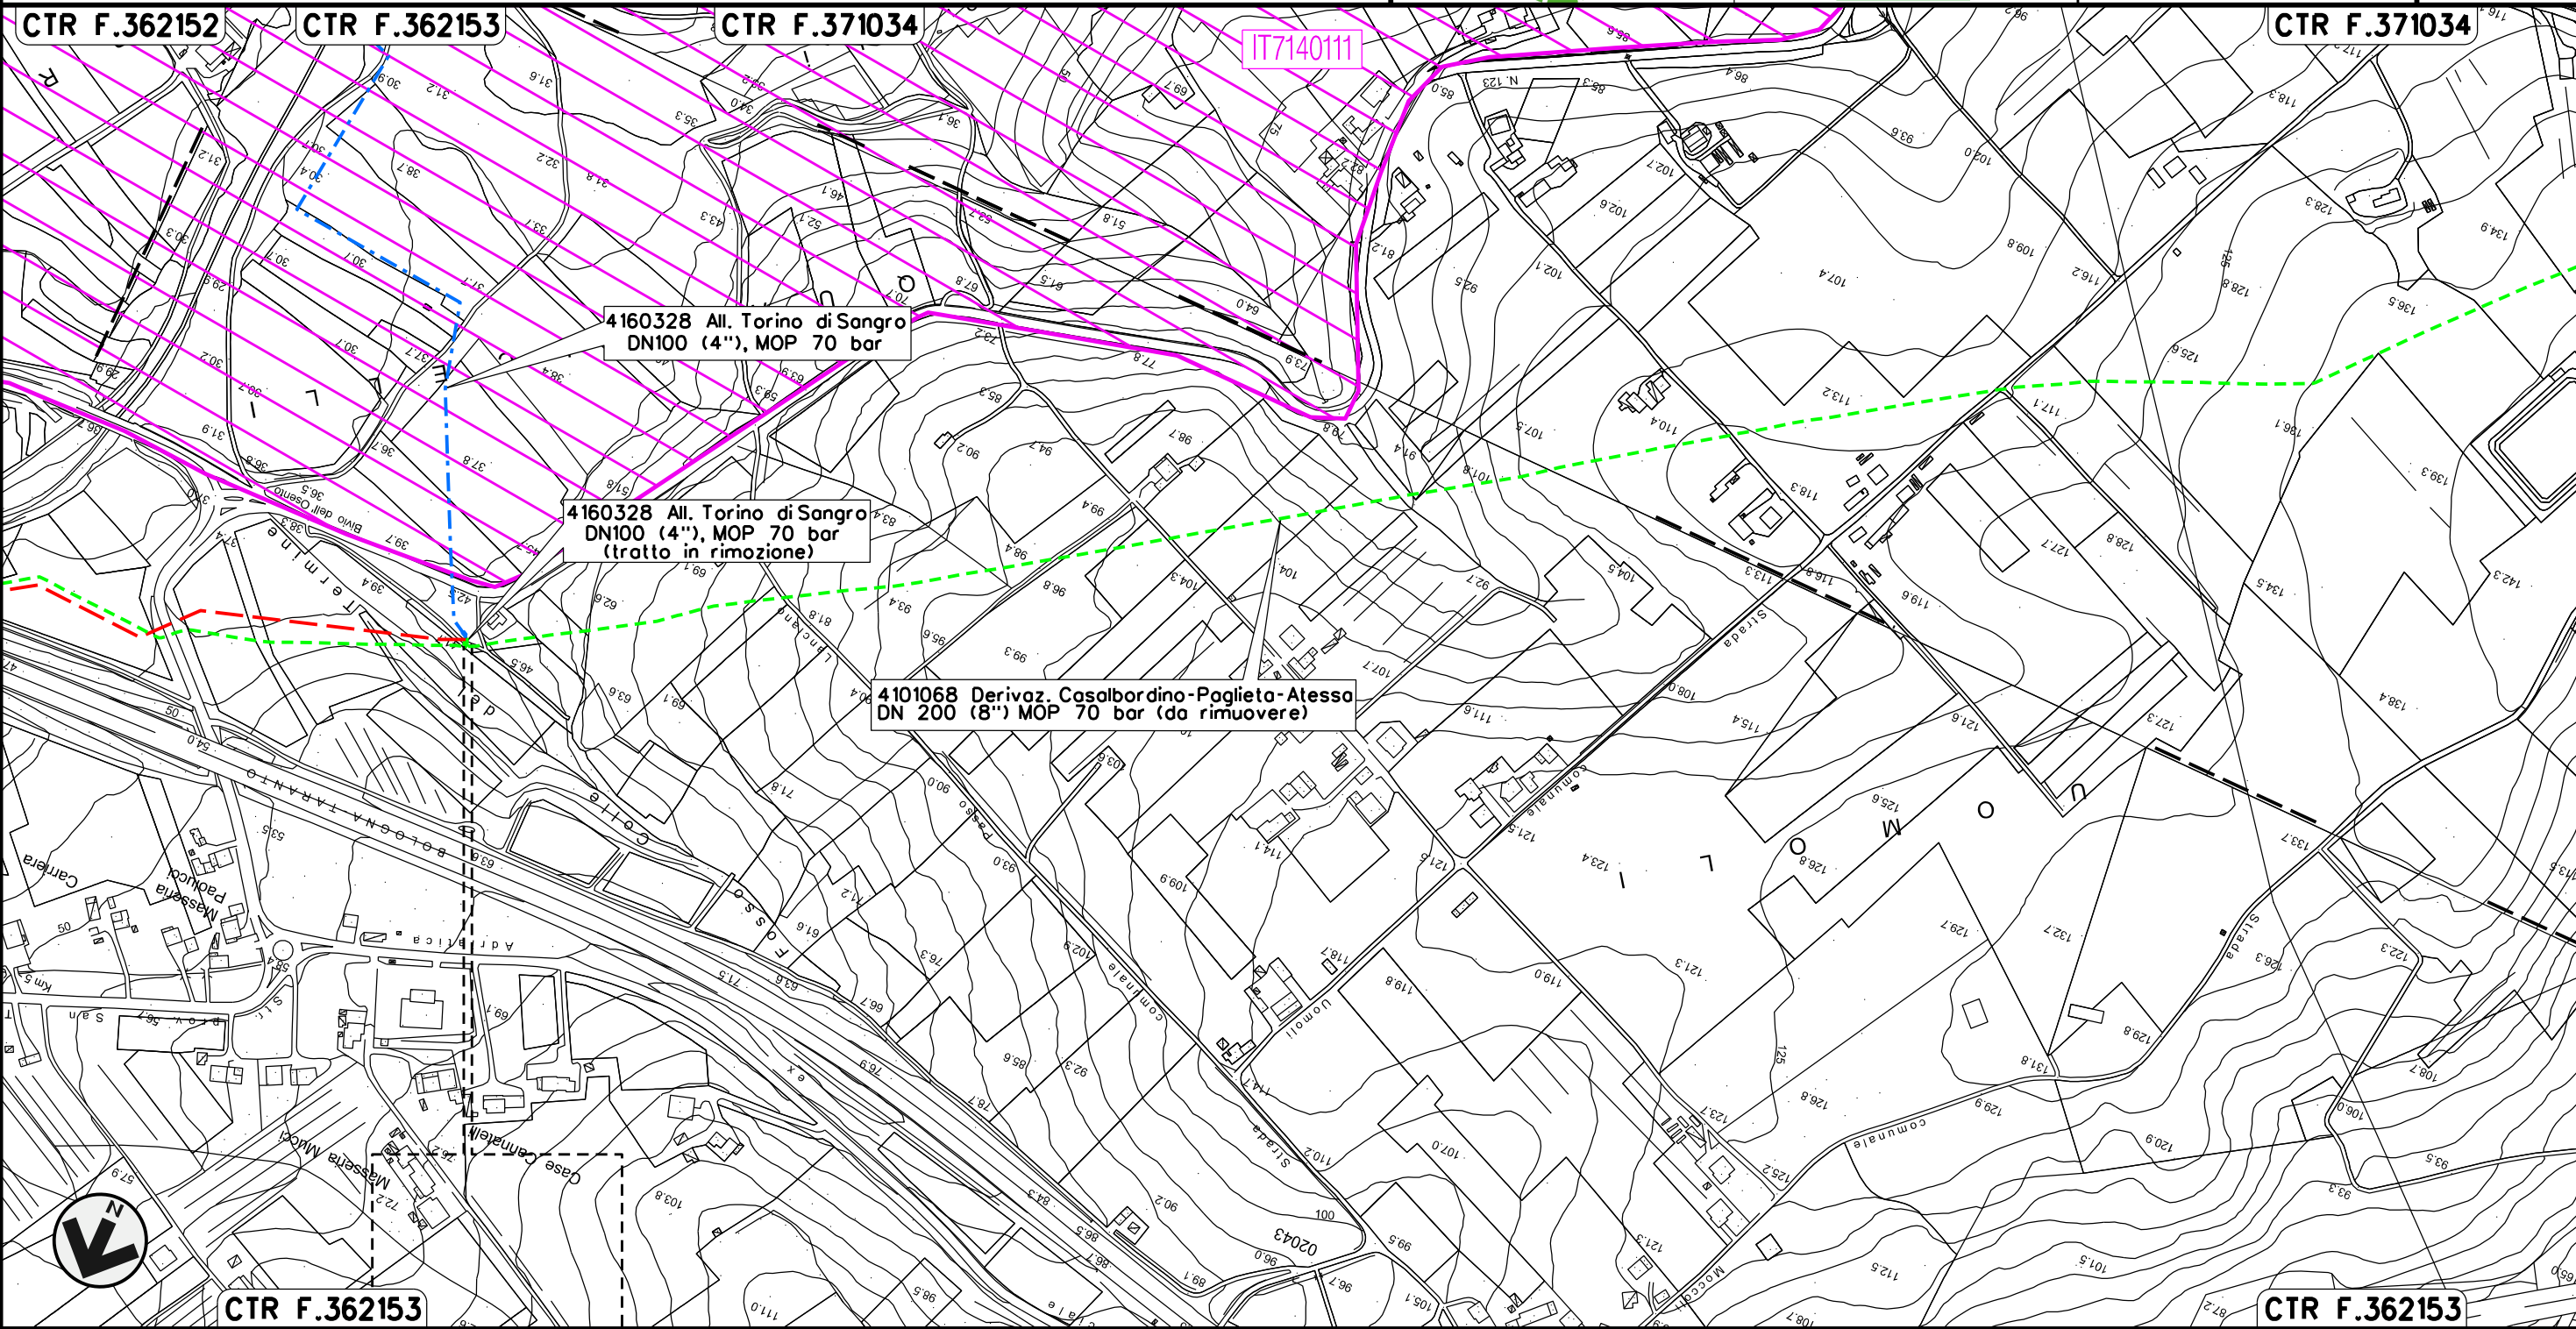
















Il presente disegno e' di proprieta' aziendale - La Societa' tutelera' i propri diritti a termine di legge.

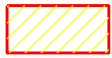










LEGENDA

SIMBOLOGIA CARTOGRAFICA

- | | | | |
|---|--|--|---|
|  | Metanodotti da porre fuori esercizio e rimuovere |  | Impianti di linea da porre fuori esercizio e rimuovere |
|  | Metanodotti in progetto |  | Impianti di linea in progetto |
|  | Metanodotti in esercizio |  | Impianti di linea su rete in esercizio |
|  | Altre condotte di terzi |  | Gallerie, Tunnel, Mini-Microtunnel, Raise Boring e T.O.C. |
|  | Aree impianti stacco-terminale in progetto |  | Depositi temporanei |
|  | Aree impianti stacco-terminale esistenti |  | Adeguamento strade esistenti |
|  | Limite sovrapposizione fogli |  | Strade di accesso provvisorio |
| | |  | Nuova viabilita' |


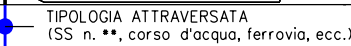
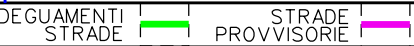
SIMBOLOGIA MECCANICA

-  Punto di intercettazione di linea (P.I.L.)
-  Punto di intercettazione di derivazione importante (P.I.D.I.)
-  Punto di intercettazione di derivazione semplice con stacco da P.I.L. (P.I.D.S.)
-  Punto di intercettazione e derivazione semplice con stacco da Linea (P.I.D.S.)
-  Punto di intercettazione con discaggio di allacciamento (P.I.D.A.)
-  Punto predisposto per il discaggio di allacciamento (P.P.D.A.)
-  Punto di sezionamento elettrico terminale (P.S.E.T.)
-  Stazione predisposta per lancio e ricevimento PIG
-  Impianto di riduzione/regolazione della pressione

LEGENDA TEMATICA

-  SIC IT7140111 "Boschi ripariali sul Fiume Osento"

Il presente disegno e' di proprieta' aziendale - La Societa' tutelera' i propri diritti a termine di legge.

Progressiva chilometrica	N.
Comuni	
Province	
Impianti	
Attraversamenti	
Strade - Piste - Piazzole tubazioni	
Area di passaggio	