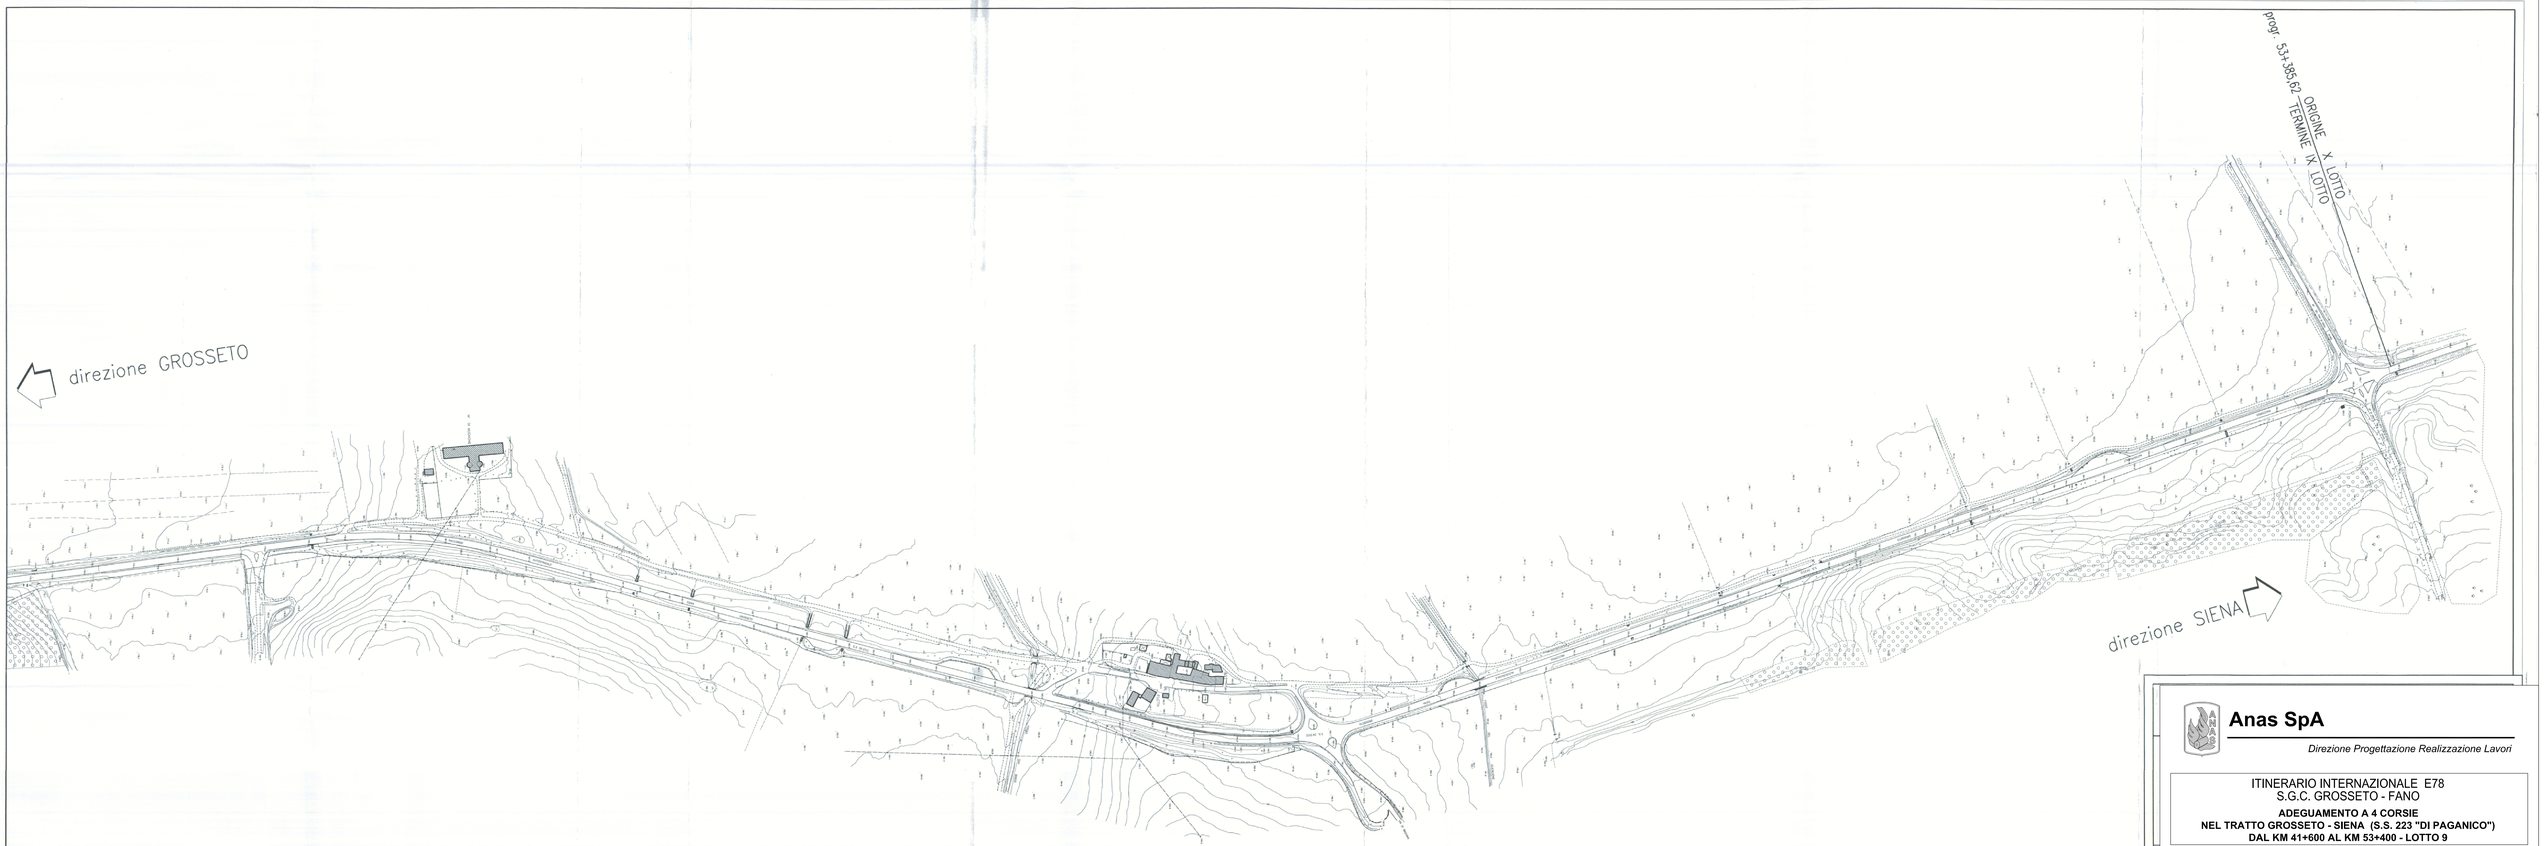

Anas SpA

Direzione Progettazione Realizzazione Lavori

ITINERARIO INTERNAZIONALE E78
S.G.C. GROSSETO - FANO

ADEGUAMENTO A 4 CORSIE
NEL TRATTO GROSSETO - SIENA (S.S. 223 "DI PAGANICO")
DAL KM 41+600 AL KM 53+400 - LOTTO 9

PROGETTO DEFINITIVO

PROGETTISTA:
Ing. ALESSANDRO MICHELI
Ordine Ing. di Roma n. 19854
Ing. MICHELE DI DONNANTUONIO
Ordine Ing. di Roma n. 19118

IL GEOLOGO:
Geol. SERENA MORETTI
Ordine Geol. del Lazio n. 829

IL COORDINATORE PER LA SICUREZZA IN FASE DI PROGETTAZIONE:
Geom. MARIO GIORGI

IL RESP. IL PROCEDIMENTO:
Ing. CARLO SERGI

COD. PROG.
LOTTO | FASE | ENTE | TIPO DOC. | OPERA/DISCIPLINA | PROGR. | REV.
L 0 7 0 2 D | D | 0 3 0 1

Cartografia stato attuale
dal km 50+625,77 al km 53+385,62

NOME FILE
T00SG00GEOPV04_B

CODICE ELAB.
T 0 0 S G 0 0 G E 0 P V 0 4

REVISIONE: B
SCALA: 1:5000

		DATA	REDATTO	CONTROLLATO	APPROVATO
B	Aggiornamento e integrazioni (richiesta MIT n° 4655 del 27/04/2016)	SET. 2017			
A	Emissione	SET. 2005			