PLANIMETRIA
SCALA 1:2000

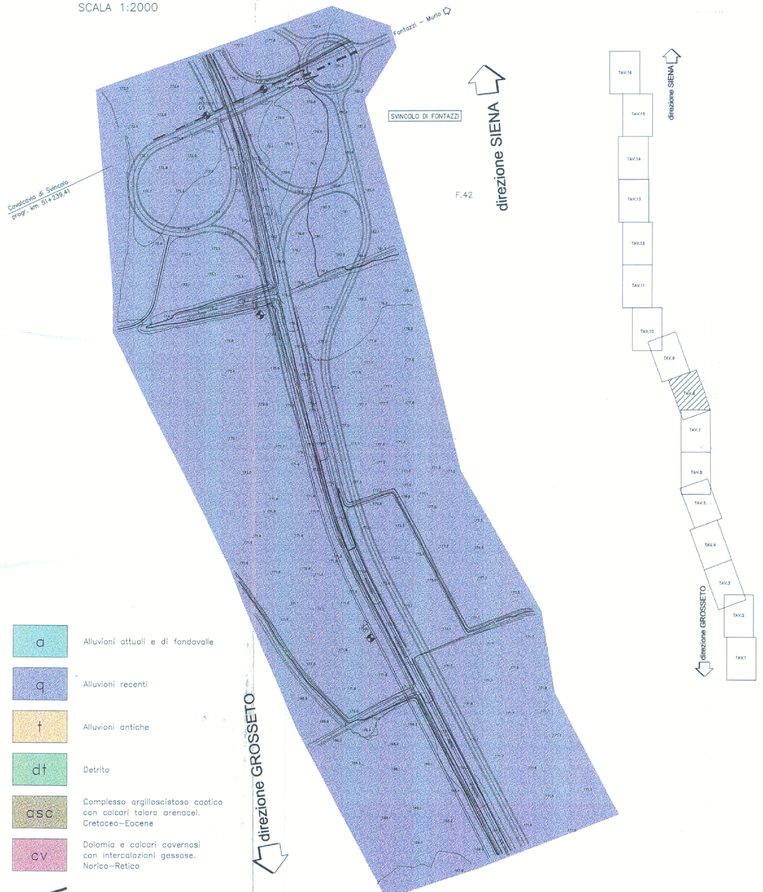

- a — Alluvioni attuali e di fondovalle
- a_r — Alluvioni recenti
- t — Alluvioni antiche
- dt — Detrito
- ASC — Complesso argilloscistoso caotico con calcari talora arenacei. Cretaceo–Eocene
- cv — Dolomia e calcari cavernosi con intercalazioni gessose. Norico–Retico
- Faglia

SEZIONE LONGITUDINALE
SCALA DISTANZE 1:2000
SCALA ALTEZZE 1:200

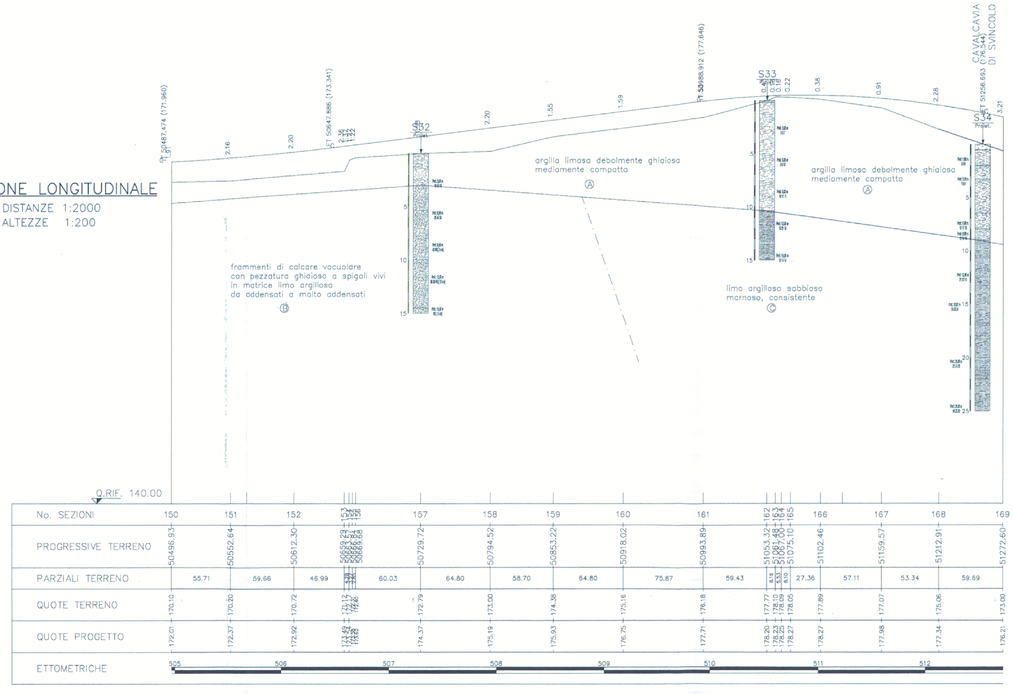

No. SEZIONI	150	151	152	157	158	159	160	161	162	165	166	167	168	169
PROGRESSIVE TERRENO	50486.93	50552.64	50612.30	50729.72	50794.52	50853.22	50918.02	50993.89	51053.32	51075.10	51102.46	51159.57	51212.91	51273.60
PARZIALI TERRENO	55.71	59.66	46.99	60.03	64.80	58.70	64.80	75.87	59.43	27.36	57.11	53.34	59.69	
QUOTE TERRENO	170.10	170.20	170.72	172.79	173.00	174.38	175.16	176.18	177.77	178.05	177.89	177.07	175.96	173.00
QUOTE PROGETTO	172.01	172.37	172.92	174.37	175.18	175.93	176.75	177.71	178.20	178.27	178.27	177.98	177.34	176.21
ETTOMETRICHE	505	506	507	508	509	510	511	512						

SEZIONE TRASVERSALE
SCALA DISTANZE 1:1000
SCALA ALTEZZE 1:200

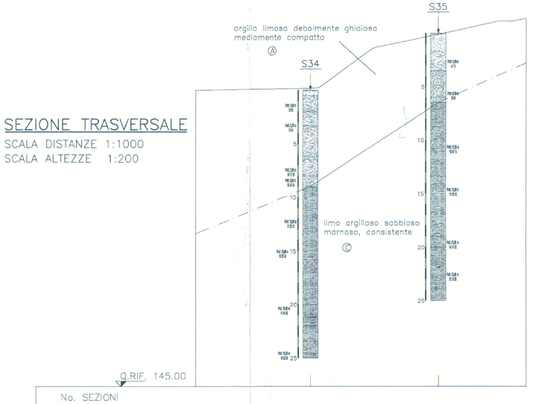

No. SEZIONI				
PROGRESSIVE TERRENO	00	54.11	113.3	154.17
PARZIALI TERRENO		54.11	59.19	40.87
QUOTE TERRENO	172.69	172.67	178.02	179.41

Anas SpA

Direzione Progettazione Realizzazione Lavori

ITINERARIO INTERNAZIONALE E78
S.G.C. GROSSETO - FANO

ADEGUAMENTO A 4 CORSIE
NEL TRATTO GROSSETO - SIENA (S.S. 223 "DI PAGANICO")
DAL KM 41+600 AL KM 53+400 - LOTTO 9

PROGETTO DEFINITIVO

PROGETTISTA:
Ing. ALESSANDRO MICHELI
Ordine Ing. di Roma n. 19654
Ing. ALFREDO ORLICH FRANCESCHI
Ordine Ing. di Roma n. 15795

IL GEOLOGO:
Dott. SONIA MALETTA
Ordine Geol. del Lazio n. 826

IL COORDINATORE PER LA SICUREZZA IN FASE DI PROGETTAZIONE:
Dott. PAOLO CLEMENTI

VISTO: IL RESPONSABILE DEL PROCEDIMENTO:
Ing. CARLO SIGNORILE

COD. PROG. | LIV. PROG. | N. PROG.
LOTTO | D | 0301

Piano–profili geologici
Tav. 8 di 15

NOME FILE	REVISIONE	SCALA
T00GE00GEOPF08_B	B	VARIE
T00GE00GEOPF08		

		DATA	REDATTO	VERIFICATO	APPROVATO
B	Aggiornamento e integrazioni (richiesta MIT n° 4655 del 27/04/2016)	SET. 2017			
A	Emissione	SET. 2005			