


STRALCIO PLANIMETRICO - 1:1000

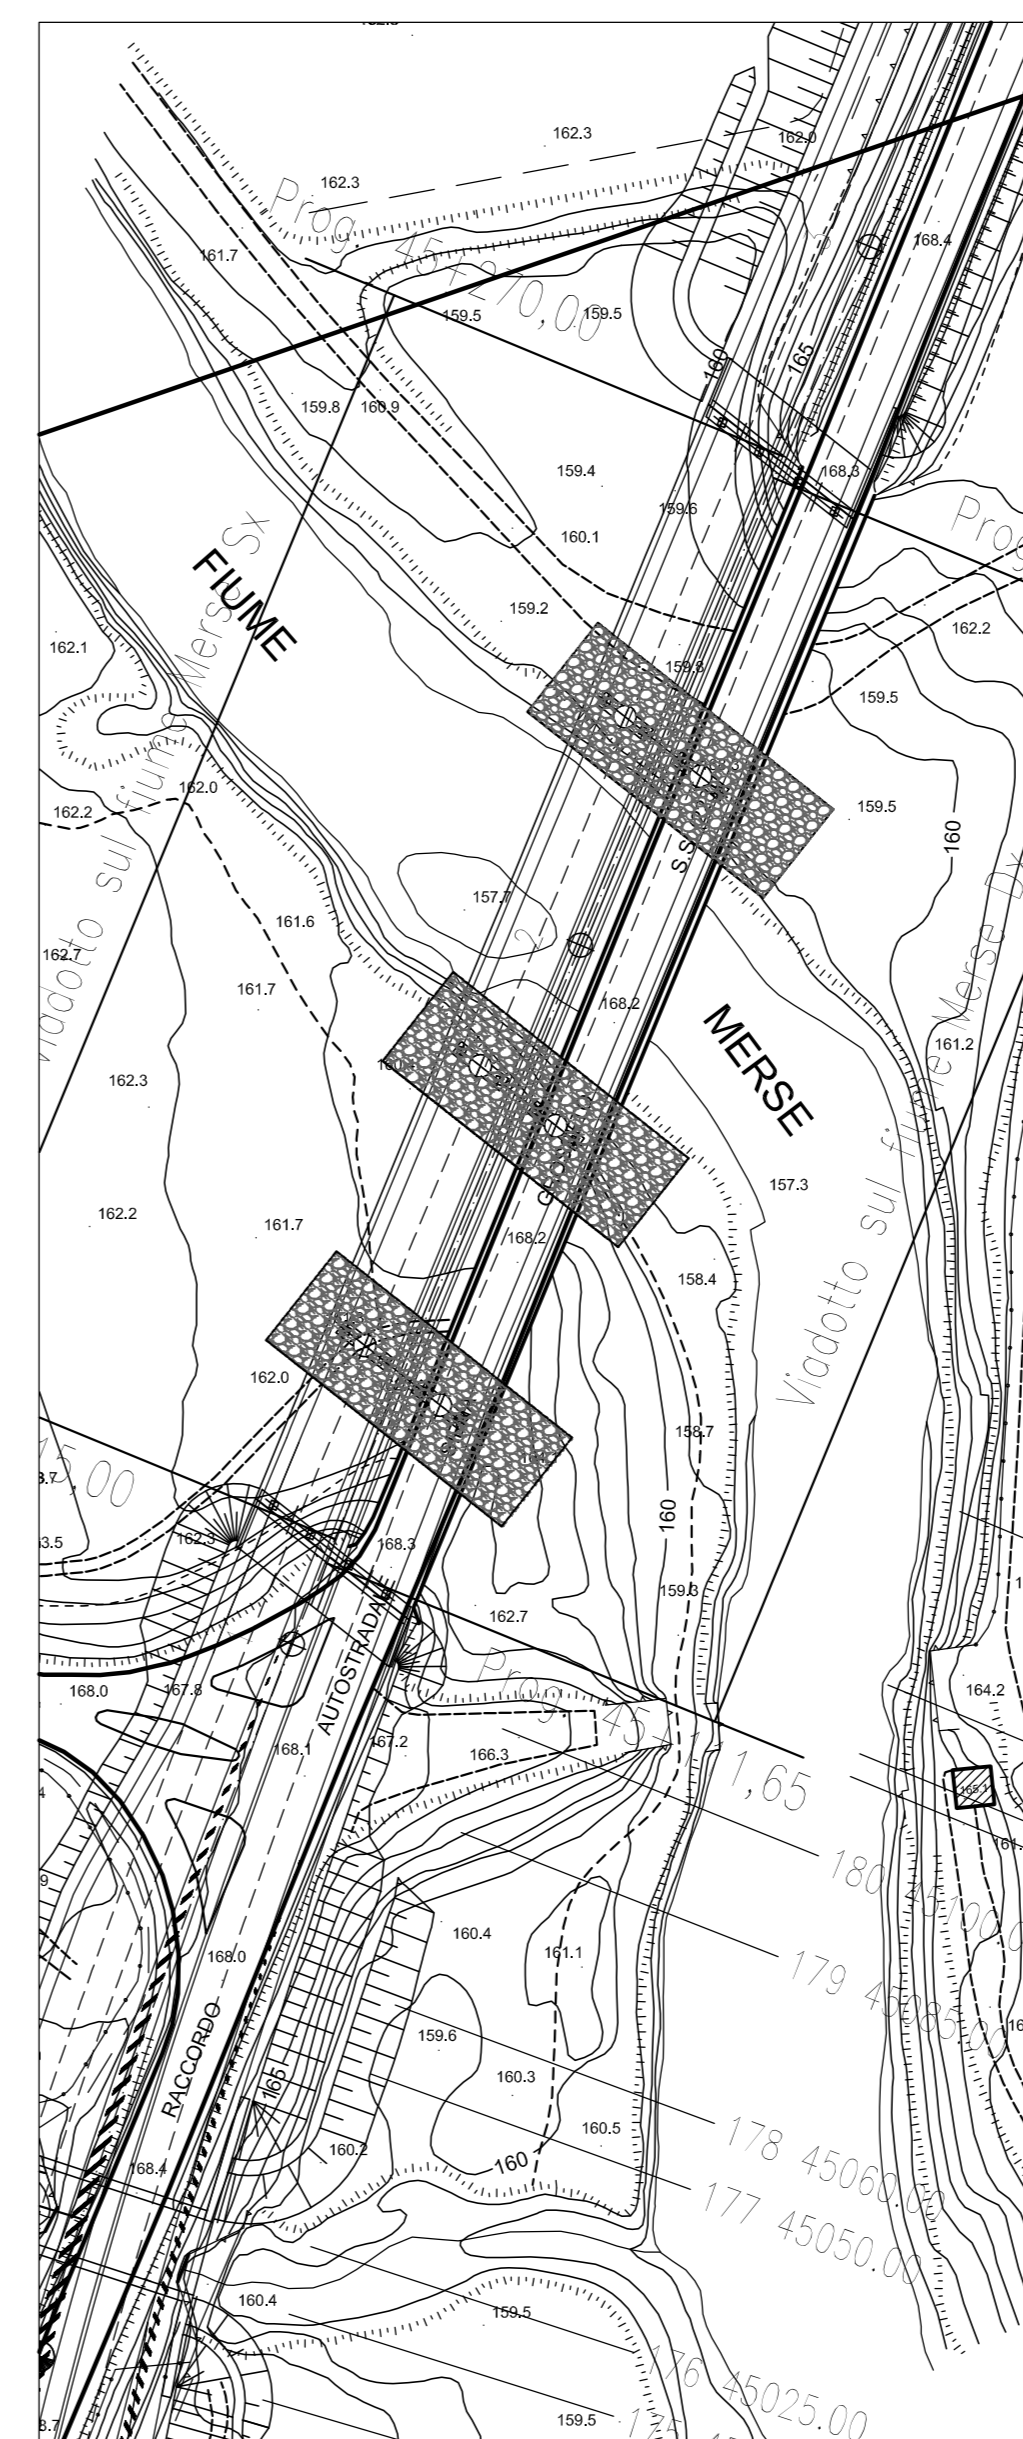

Anas SpA

Direzione Progettazione Realizzazione Lavori

ITINERARIO INTERNAZIONALE E78
S.G.C. GROSSETO - FANO
ADEGUAMENTO A 4 CORSIE
NEL TRATTO GROSSETO - SIENA (S.S. 223 "DI PAGANICO")
DAL KM 41+600 AL KM 53+400 - LOTTO 9

PROGETTO DEFINITIVO

PROGETTISTA:

Ing. ALESSANDRO MICHELI
Ordine Ing. di Roma n. 19654
Ing. ACHILLE DEVOTFRANCESCHI
Ordine Ing. di Roma n. 19116

IL GEOLOGO:

Geol. SERENA MAJETTA
Ordine Geol. del Lazio n. 928

IL COORDINATORE PER LA SICUREZZA IN FASE DI PROGETTAZIONE:

Geom. FABIO QUONDAM

VISTO: IL RESPONSABILE DEL PROCEDIMENTO:

Ing. CARLO DIEMOZ

COD. PROG.

PROGETTO LIV. PROG. N. PROG.

L07020 D 0301

IDROLOGIA E IDRAULICA
PROTEZIONE DELLE PILE DEL PONTE SUL FIUME MERSE
SISTEMAZIONE TIPO

NOME FILE

T000M001DRD106

REVISIONE

1

SCALA:

1:100

B	Aggiornamento e integrazioni (richiesta MIT n° 4655 del 27/04/2016)	LUG. 2016			
A	Emissione	SET. 2005			
		DATA	REDATTO	VERIFICATO	APPROVATO