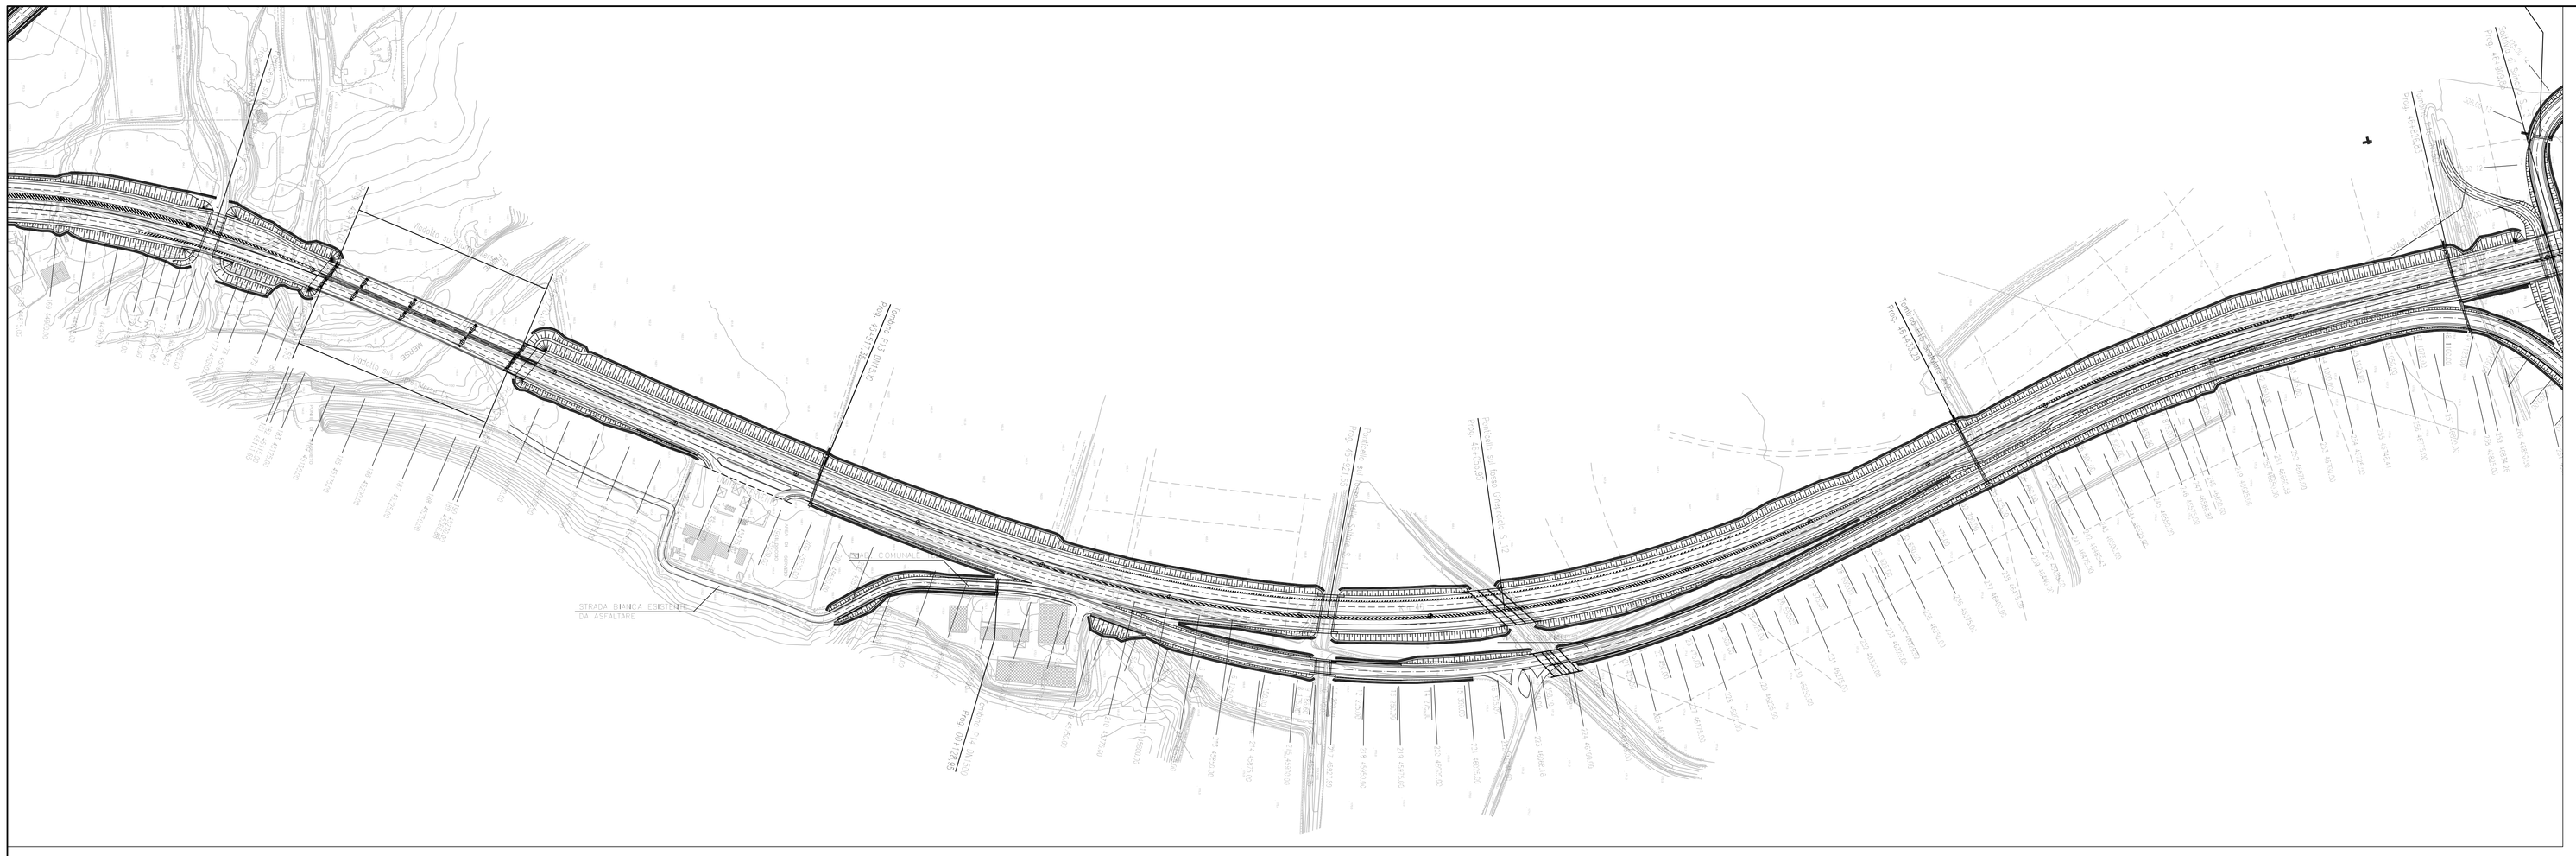

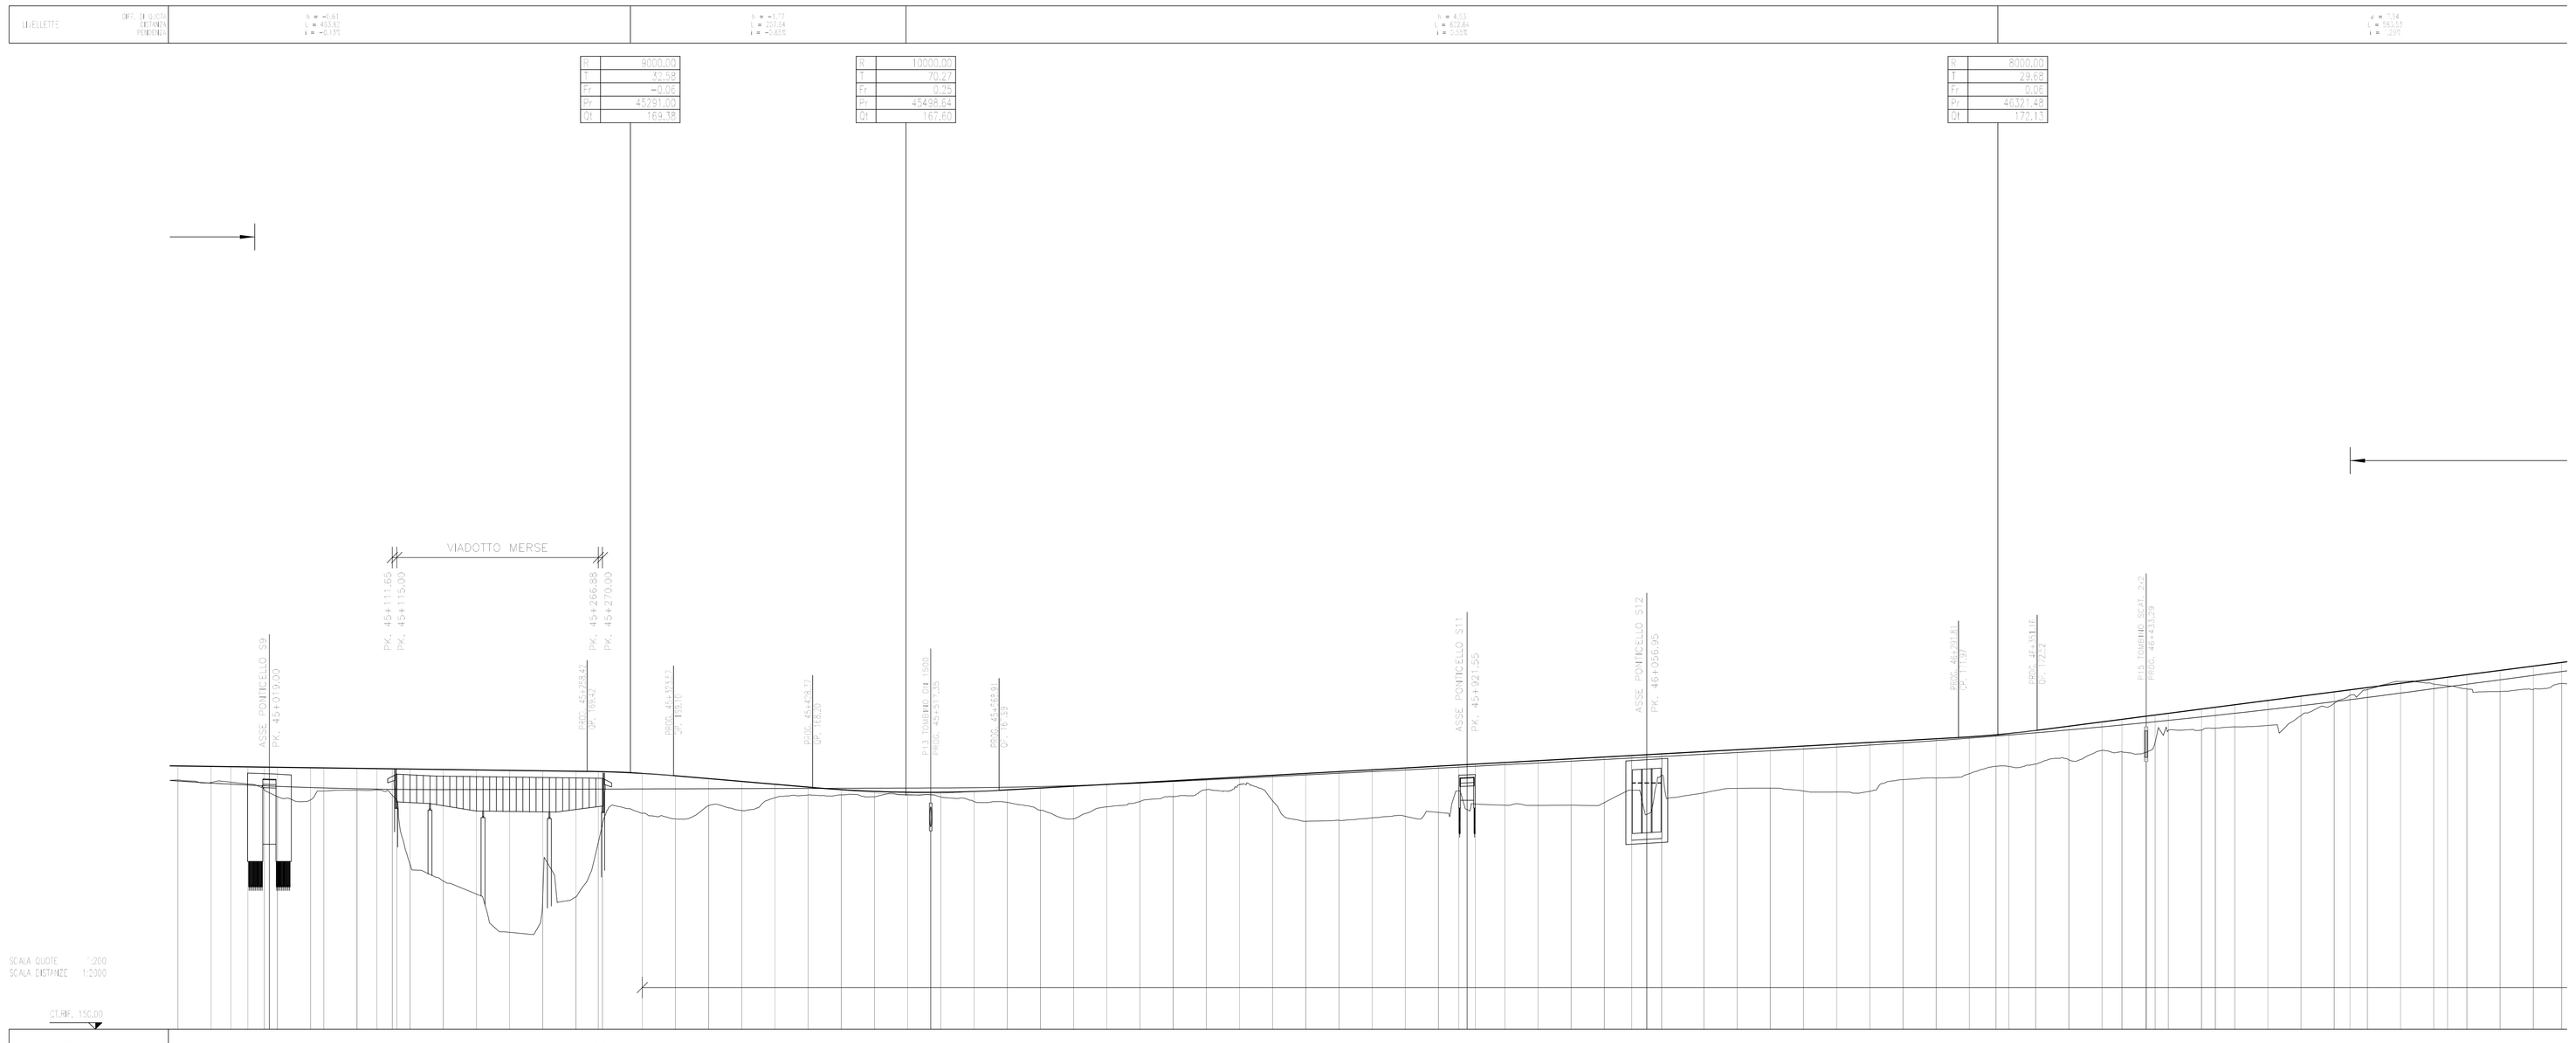

R	9000.00
T	53.58
TV	-0.08
PK	45791.00
QK	169.38

R	10000.00
T	70.97
TV	0.26
PK	45485.64
QK	167.60

R	8000.00
T	29.68
TV	0.08
PK	46391.48
QK	172.11

NOTA:

IL PRESENTE ELABORATO SOSTITUISCE GLI ELABORATI P00PS00TRAPP00–03_A P00PS00TRAFP00–01_A E P000S00STRDI00_A

Anas SpA

Direzione Progettazione Realizzazione Lavori

ITINERARIO INTERNAZIONALE E78
S.G.C. GROSSETO - FANO

ADEGUAMENTO A 4 CORSIE
NEL TRATTO GROSSETO - SIENA (S.S. 223 "DI PAGANICO")
DAL KM 41+600 AL KM 53+400 - LOTTO 9

PROGETTO DEFINITIVO

PROGETTISTA:
Ing. ALESSANDRO MICHELI
Ordine Ing. di Roma n. 19654

Ing. ACHILLE DEVITORFRANCESCHI
Ordine Ing. di Roma n. 19716

IL GEOLOGO:
Geol. SERENA MALETTA
Ordine Geol. del Lazio n. 928

IL COORDINATORE PER LA SICUREZZA IN FASE DI PROGETTAZIONE:
Geom. FABIO QUONDAM

VISTO: IL RESPONSABILE DEL PROCEDIMENTO:
Ing. CARLO DEMOZ

COD. PROG.

PROGETTO	LIV. PROG.	N. PROG.
L 0 7 0 2 D	D	0 3 0 1

ADEGUAMENTO S.S. 223 A TIPO B
PLANO–PROFILI DI PROGETTO
ASSE PRINCIPALE E VIABILITA' COMPLANARI TAV.3/7

NOME FILE	REVISIONE	SCALA:
P00PS00TRAPF03	C	1:2000/200

		DATA	REDATTO	VERIFICATO	APPROVATO
C	Aggiornamento	SET. 2017			
B	Aggiornamento e integrazioni (richiesta MIT n° 4655 del 27/04/2016)	LUG. 2016			
A	Emissione	SET. 2005			