




SEZIONE TIPO RILEVATO RETTIFILO
SCALA 1:100

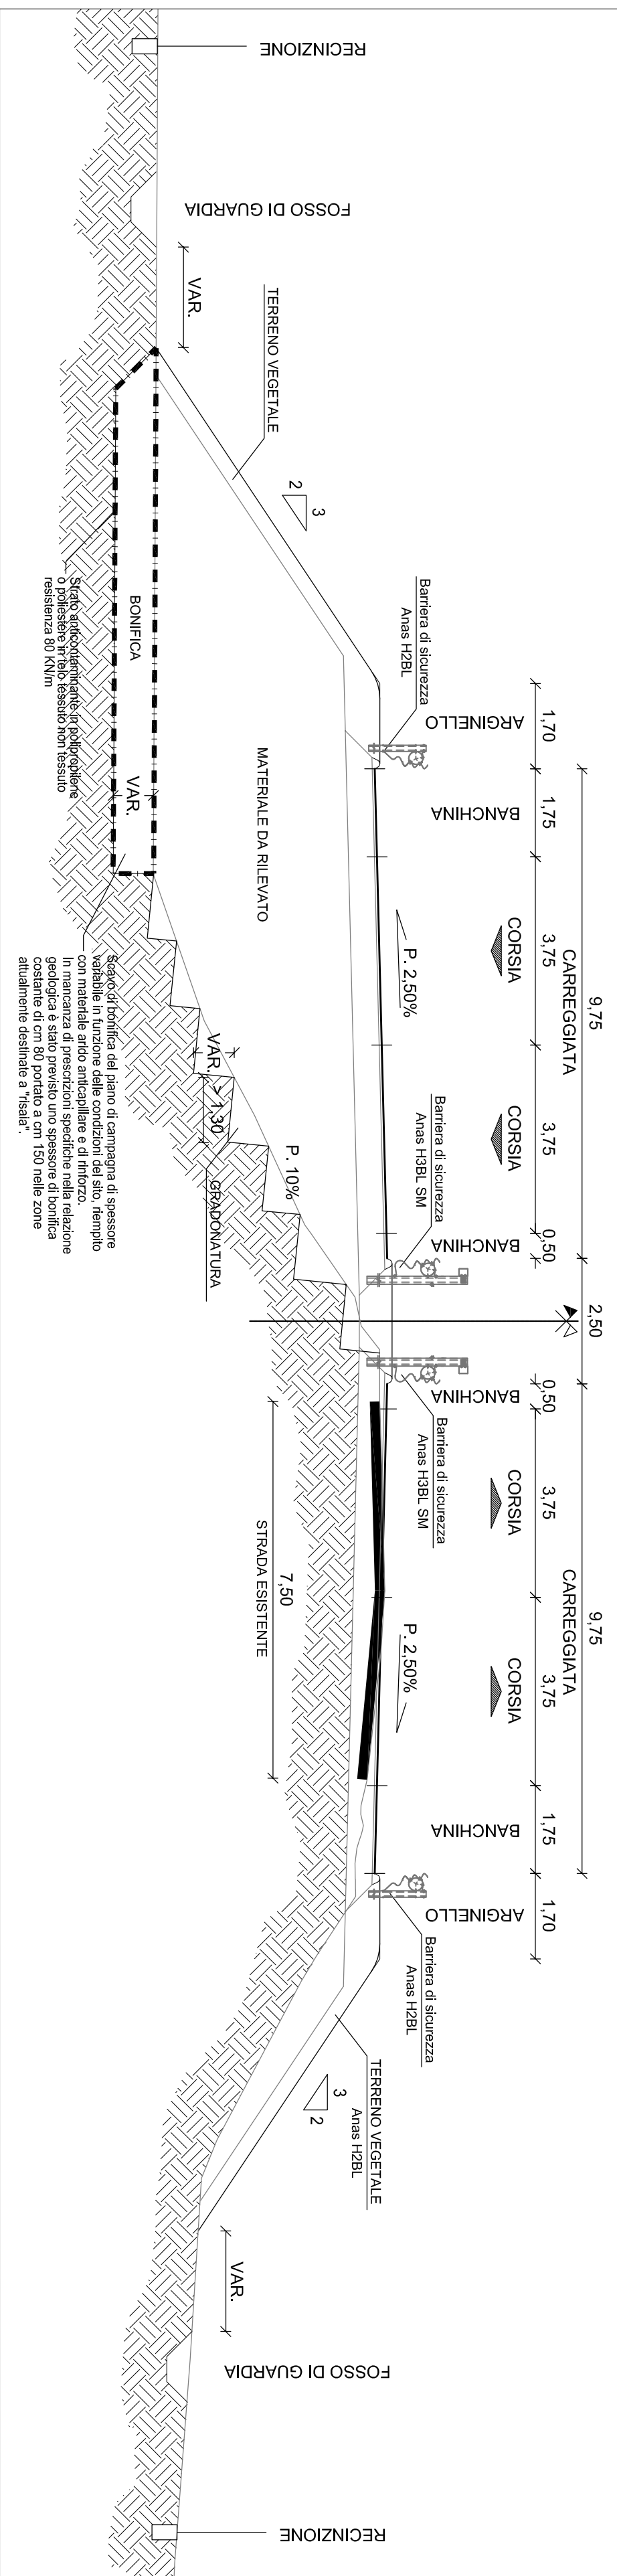


SEZIONE TIPO SCAVO RETTIFILO
SCALA 1:100

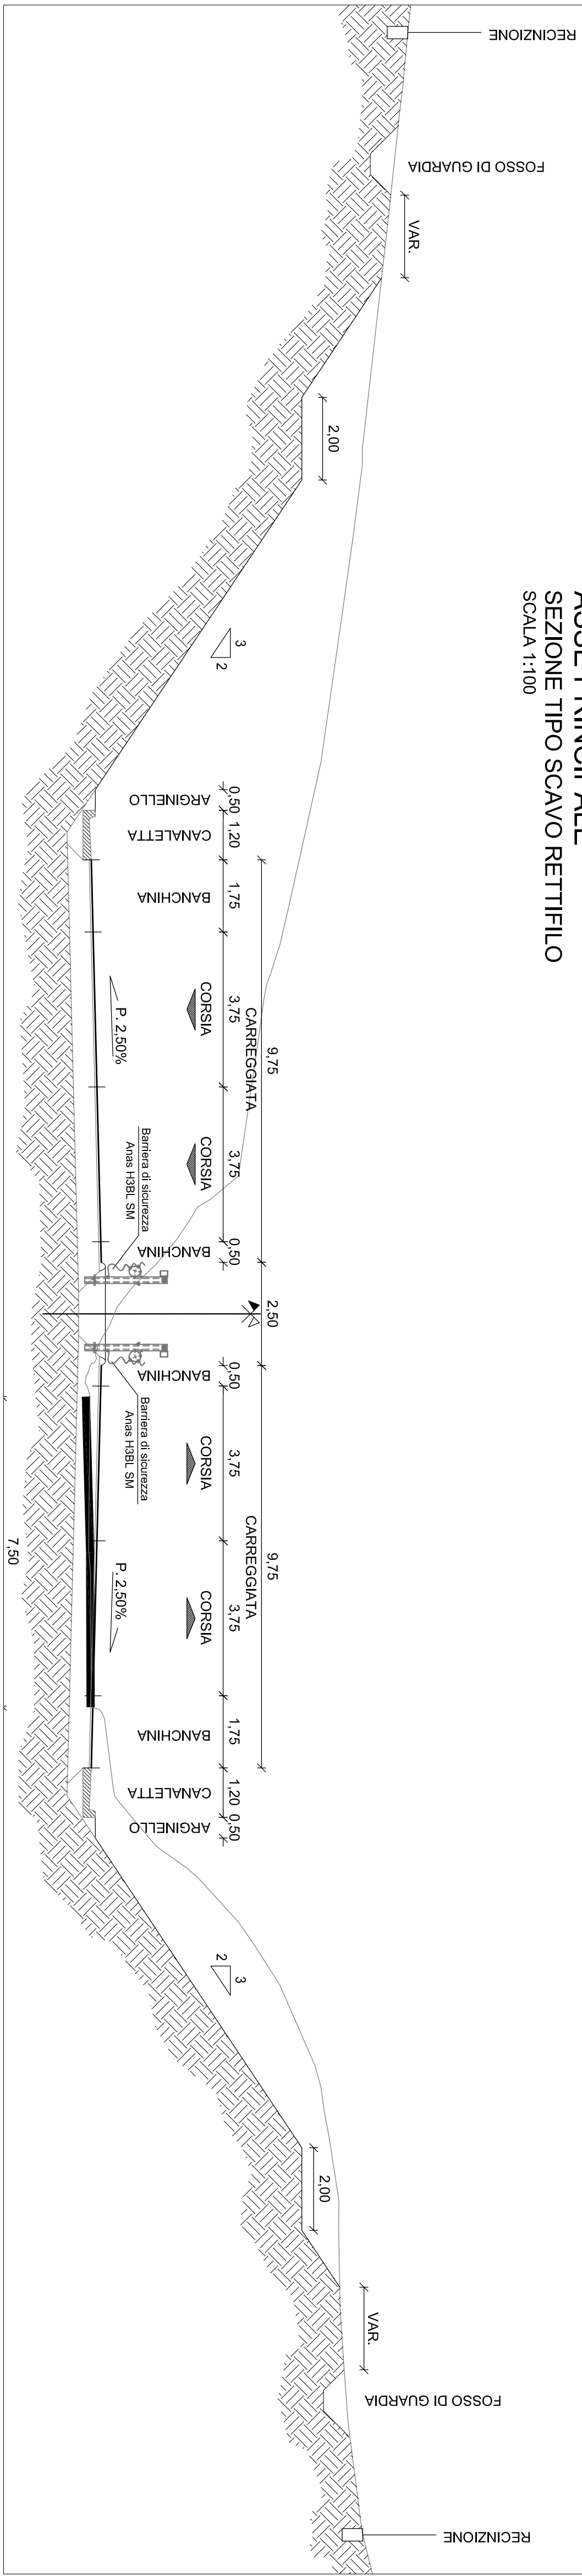


PARTE PARTICOLARE

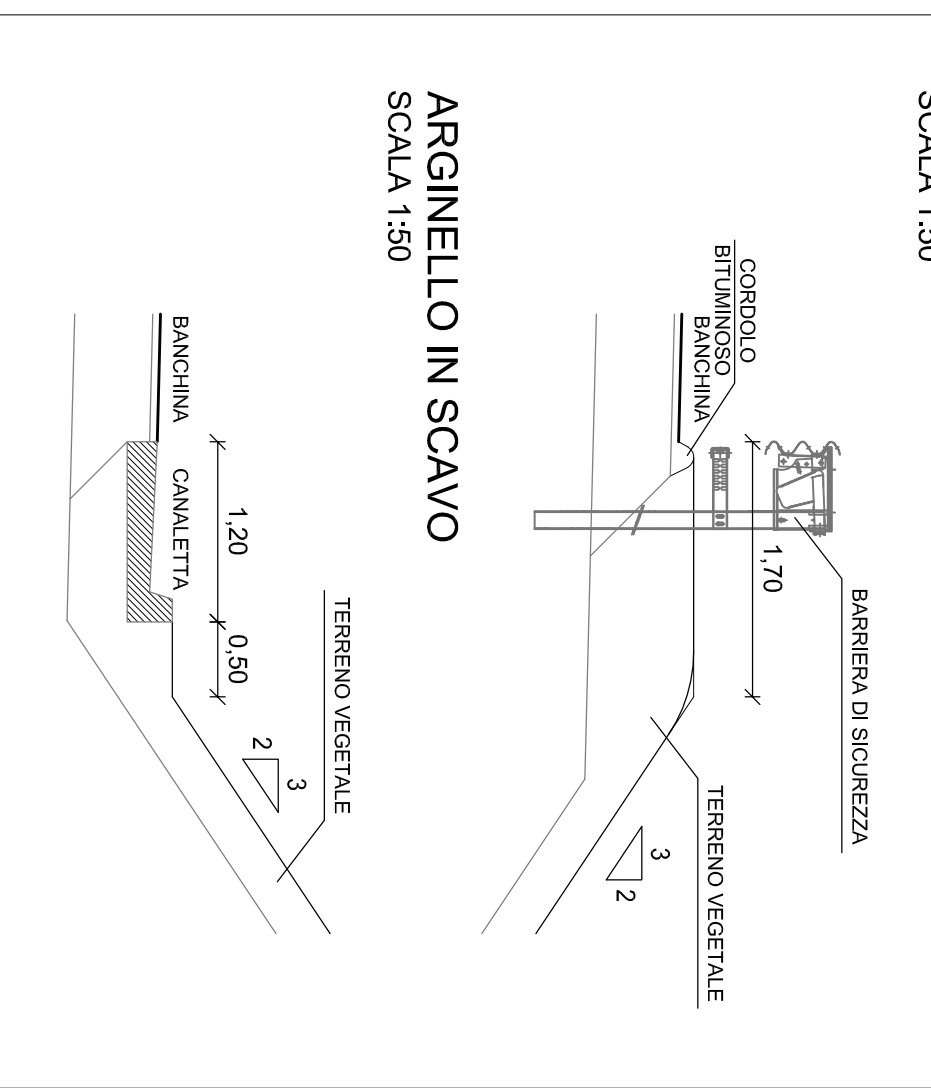


PARTICOLARE

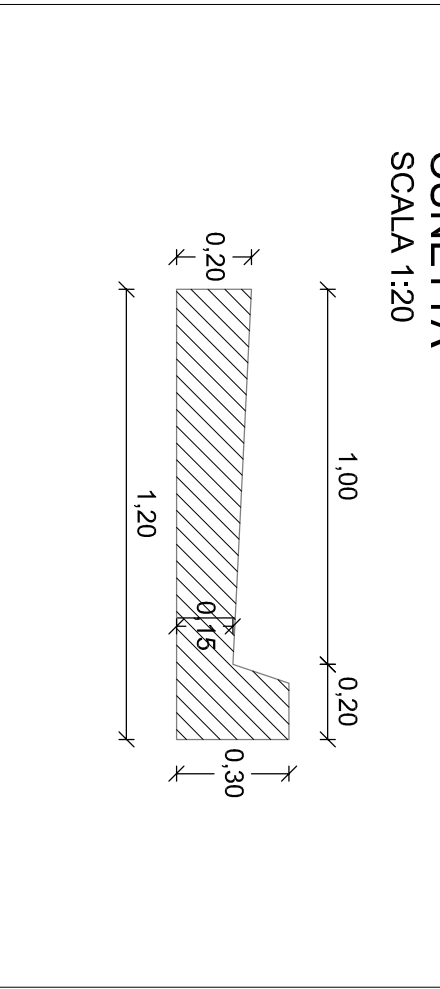


PAVIMENTAZIONE

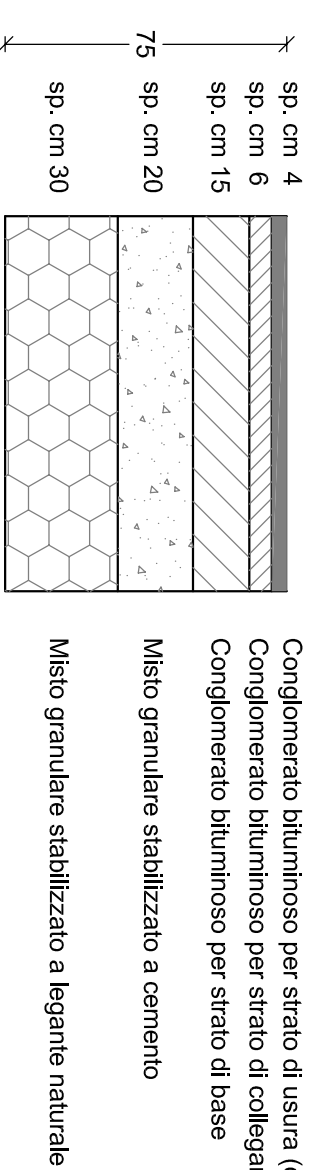

SEZIONE TIPO CON MURI
SCALA 1:100

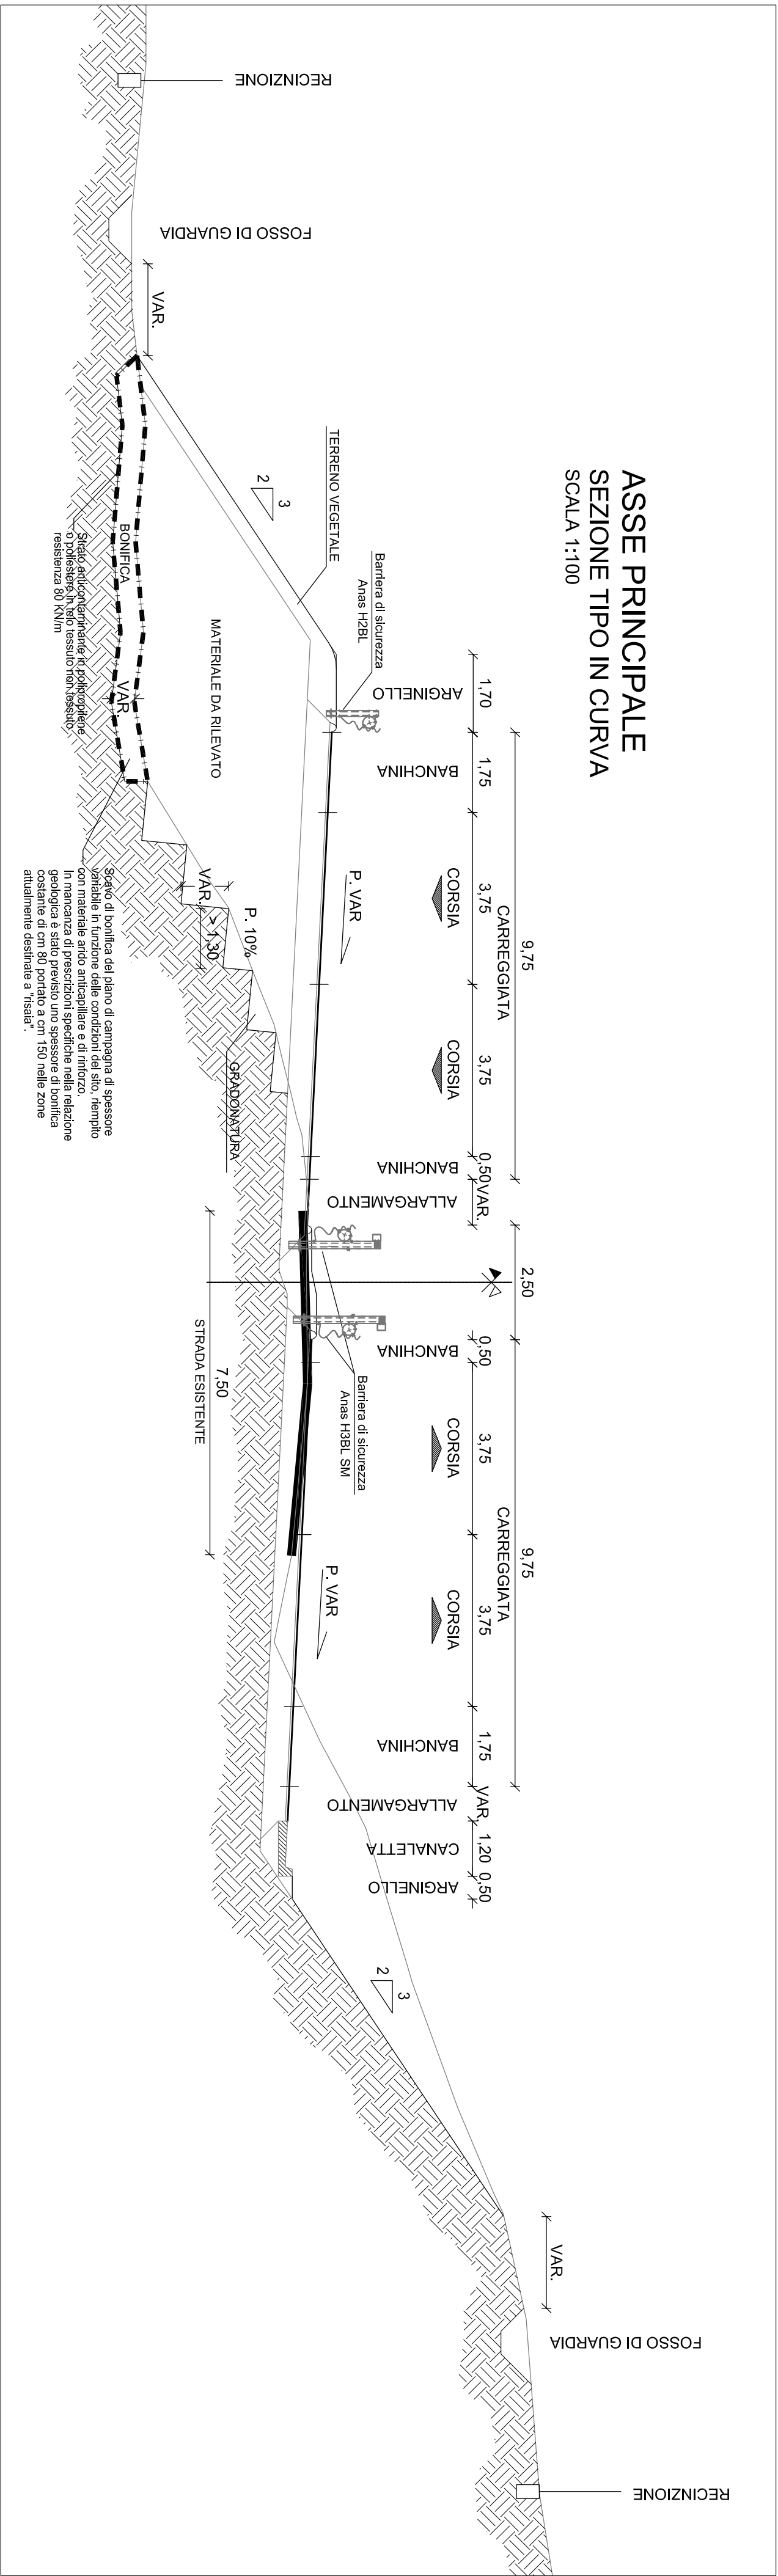

SEZIONE TIPO VIADOTTO
SCALA 1:100

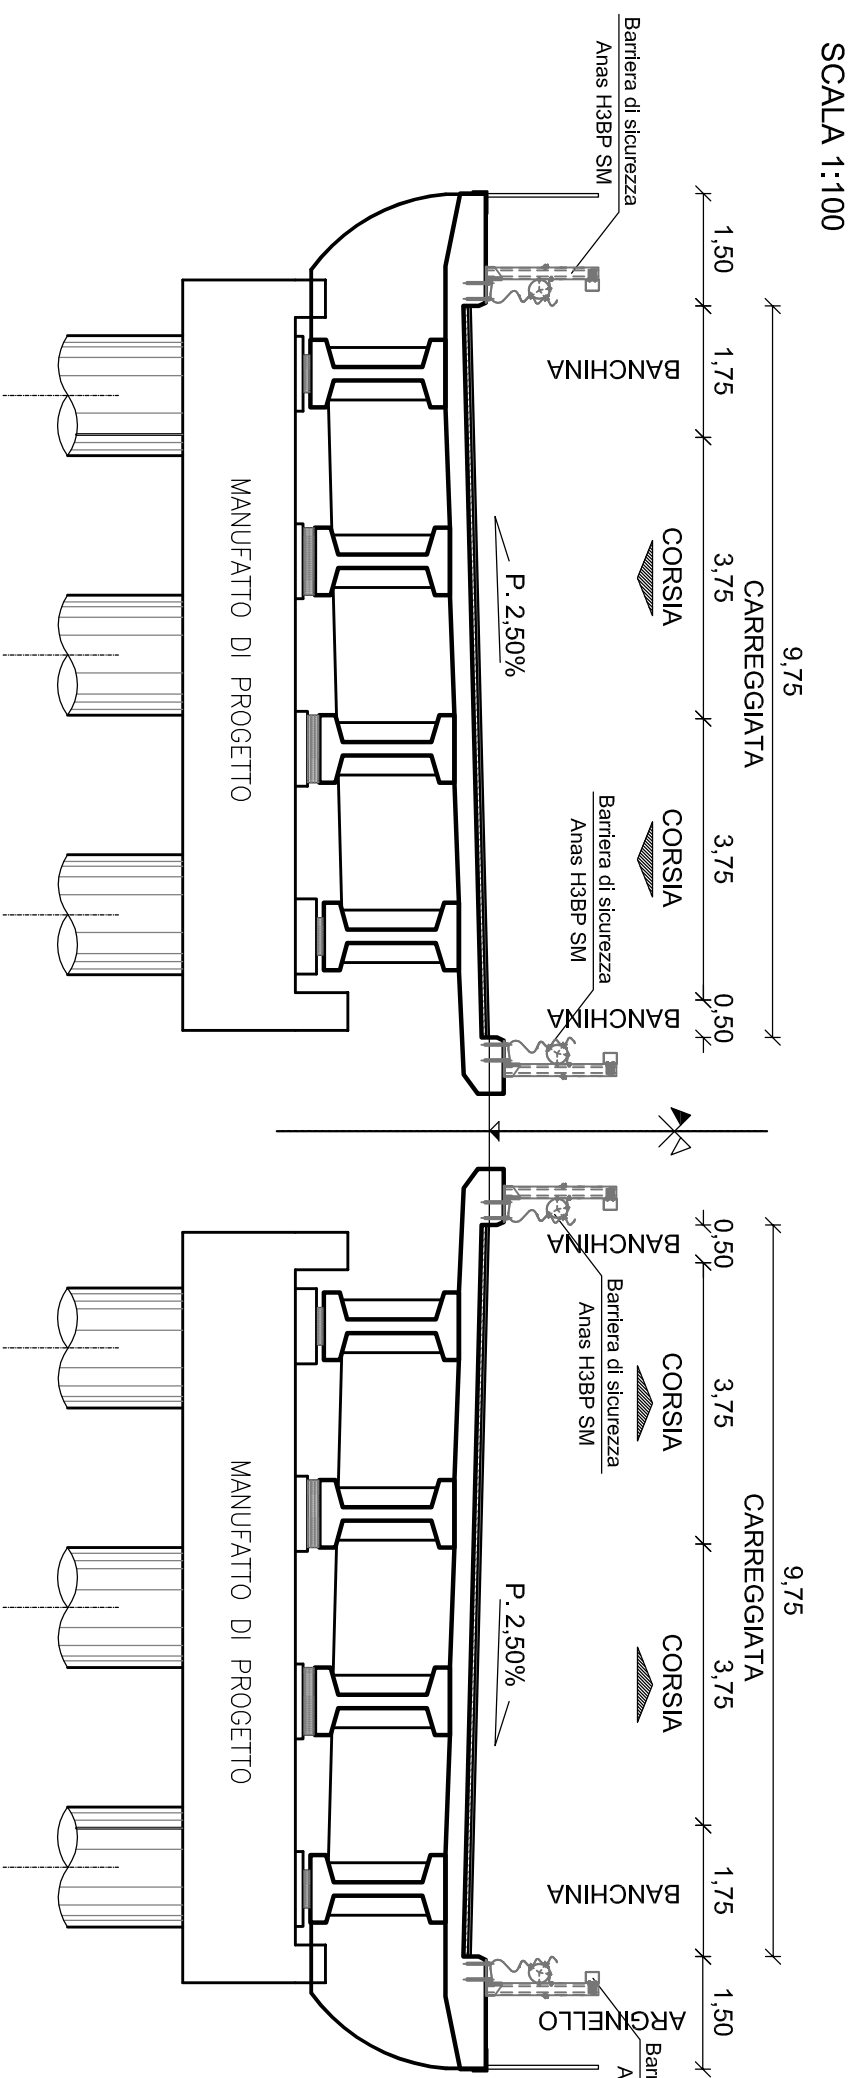

Anas SpA

ITINERARIO INTERNAZIONALE E78
S.G.C. GROSSETO - FANO
ADEGUAMENTO A 4 CORSIE
NEL TRATTO GROSSETO - SIENA (S.S. 223 "DI PAGANICO")
DAL KM 41+600 AL KM 53+400 - LOTTO 9

PROGETTO DEFINITIVO

ADEGUAMENTO S.S. 223 A TIPO B
SEZIONI TIPO ASSE PRINCIPALE
E PARTICOLARI COSTRUTTIVI ELEMENTI MARGINALI

		NOME FILE		REVISIONE		SOLAI	
		P00000000000000000000		0		VARETE	
B	Aggiornamento a Impadroniti (datafile del n° 6555 del 27/04/2016)	005	2016				
A	Emisione	01	2006				
		DATA	REDAITO	VERIFICATO	APPROVATO		