SEZIONI TIPO RAMPE DI SVINCOLO

RAMPA MONODIREZIONALE
SEZIONE TIPO IN RILEVATO
SCALA 1:100

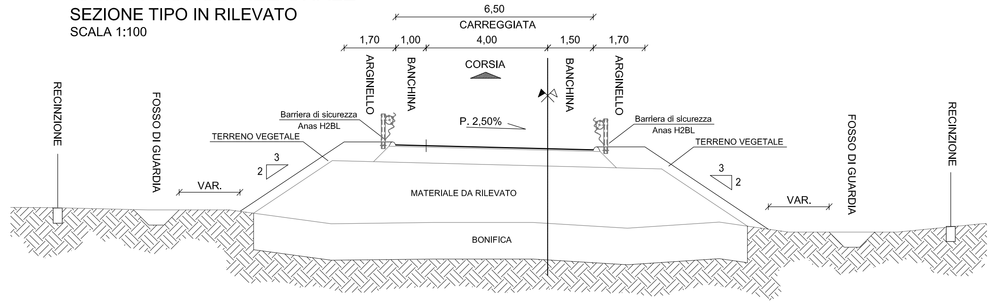

RAMPA BIDIREZIONALE
SEZIONE TIPO IN RILEVATO
SCALA 1:100

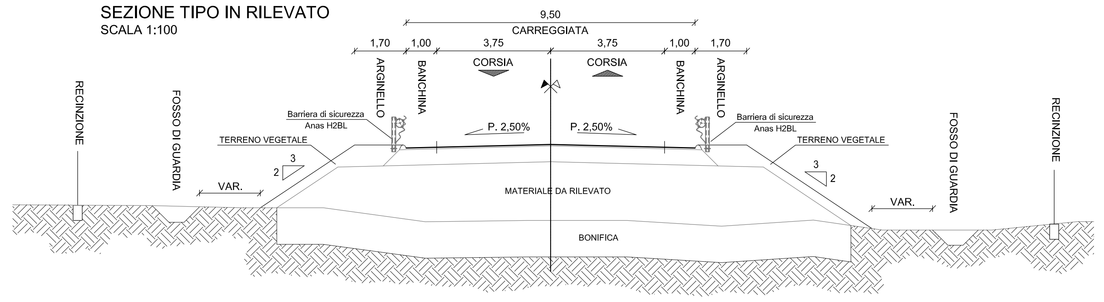

RAMPA MONODIREZIONALE
SEZIONE TIPO IN SCAVO
SCALA 1:100

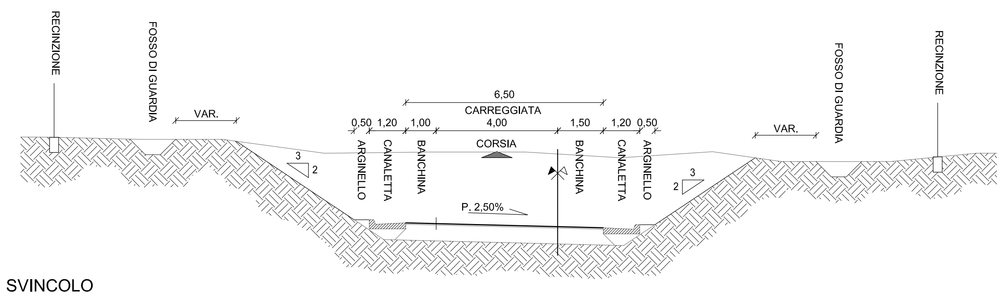

RAMPA BIDIREZIONALE
SEZIONE TIPO IN SCAVO
SCALA 1:100

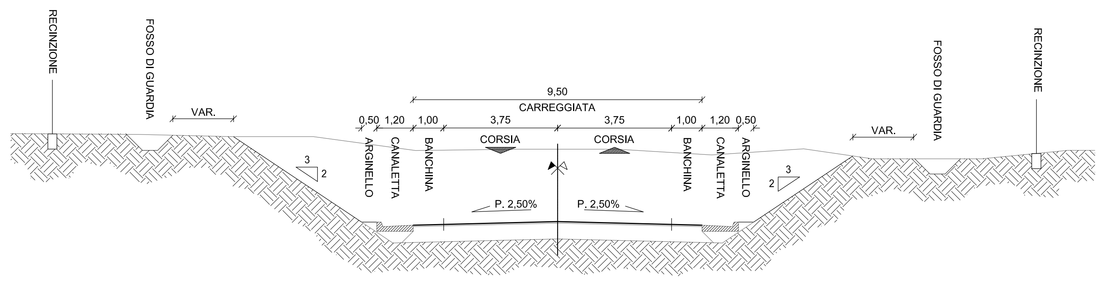

PARTICOLARE
PAVIMENTAZIONE RAMPE DI SVINCOLO
SCALA 1:20

Conglomerato bituminoso per strato di usura (drenante fonoassorbente)
Conglomerato bituminoso per strato di collegamento
Conglomerato bituminoso per strato di base
Misto granulare stabilizzato a cemento
Misto granulare stabilizzato a legante naturale

SEZIONI TIPO STRADE SECONDARIE

COMPLANARE STRADA COMUNALE
SEZIONE TIPO IN SCAVO
SCALA 1:100

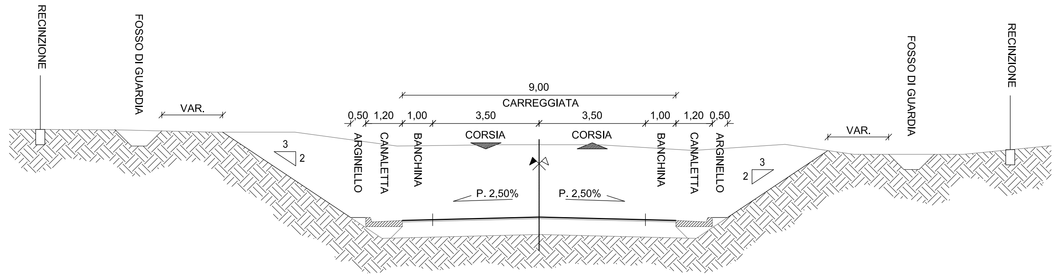

COMPLANARE STRADA COMUNALE
SEZIONE TIPO IN RILEVATO
SCALA 1:100

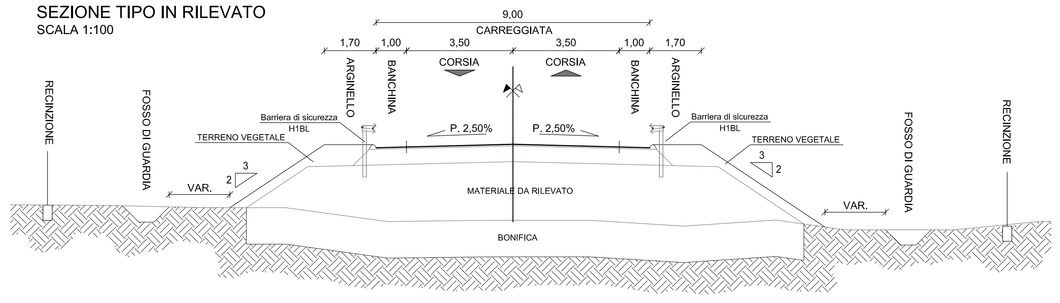

COMPLANARE STRADA VICINALE
SEZIONE TIPO IN SCAVO
SCALA 1:100

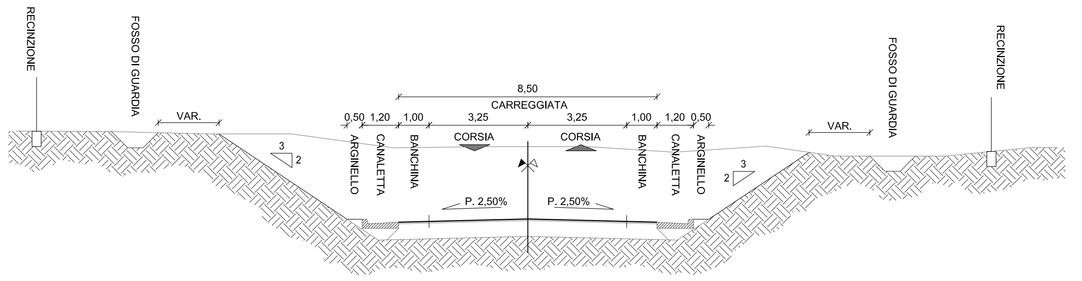

COMPLANARE STRADA VICINALE
SEZIONE TIPO IN RILEVATO
SCALA 1:100

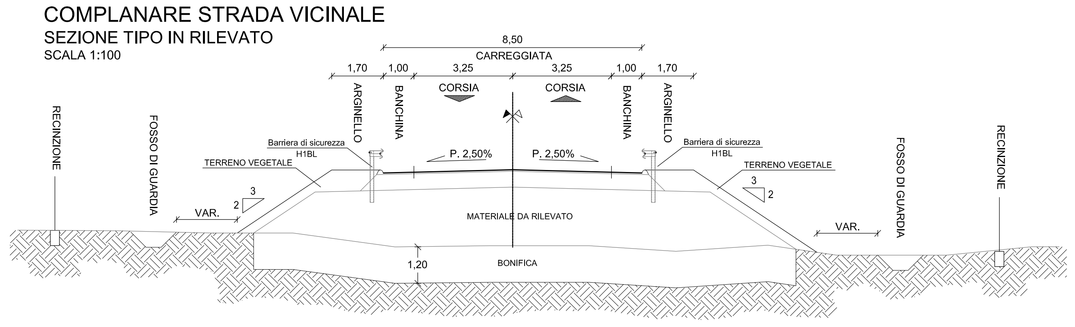

PARTICOLARE
PAVIMENTAZIONE STRADE SECONDARIE
SCALA 1:20

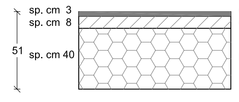

Conglomerato bituminoso per strato di usura
Conglomerato bituminoso per strato di base
Misto granulare stabilizzato a legante naturale

PARTICOLARE
PAVIMENTAZIONE STRADE CAMPESTRI
SCALA 1:20

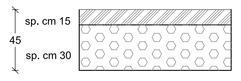

Pietrisco calcareo stabilizzato pezzatura 0-30 mm
Materiale arido di cava pezzatura 40-70 mm

PARTICOLARE
CUNETTA
SCALA 1:20

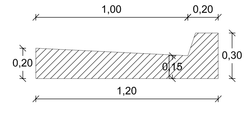

PARTICOLARE
SISTEMAZIONE FOSSO DI GUARDIA
SCALA 1:50

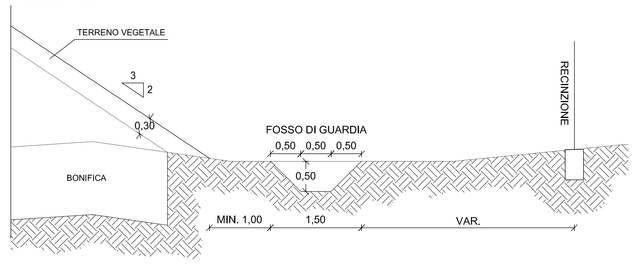

PARTICOLARE
ARGINELLO IN RILEVATO
SCALA 1:50

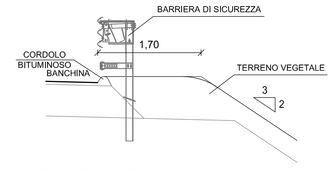

ARGINELLO IN SCAVO
SCALA 1:50

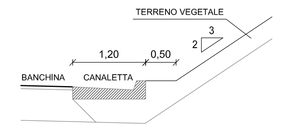

NOTA:
IL PRESENTE ELABORATO SOSTITUISCE GLI ELABORATI VOOPSOOTRASTOO_A
E VOOSVOOTRASTOO_A

Anas SpA
Direzione Progettazione Realizzazione Lavori

ITINERARIO INTERNAZIONALE E78
S.G.C. GROSSETO - FANO
ADEGUAMENTO A 4 CORSIE
NEL TRATTO GROSSETO - SIENA (S.S. 223 "DI PAGANICO")
DAL KM 41+600 AL KM 53+400 - LOTTO 9

PROGETTO DEFINITIVO

PROGETTISTA:
Ing. ALESSANDRO MICHELI
Ordine Ing. di Roma n. 19654
Ing. ACHILLE DEVITOFRANCESCHI
Ordine Ing. di Roma n. 19716

IL GEOLOGO:
Geol. SERENA MALETTA
Ordine Geol. del Lazio n. 928

IL COORDINATORE PER LA SICUREZZA IN FASE DI PROGETTAZIONE:
Geom. FABIO QUONDAM

VISTO: IL RESPONSABILE DEL PROCEDIMENTO:
Ing. CARLO DEMOT

COD. PROG.
PROGETTO | LIV. PROG. | N. PROG.
L 0 7 0 2 D | D | 0 3 0 1

ADEGUAMENTO S.S. 223 A TIPO B
SEZIONI TIPO VIABILITA' COMPLANARI E RAMPE DI SVINCOLO
E PARTICOLARI COSTRUTTIVI ELEMENTI MARGINALI

NOME FILE
NOME FILE
V O O P S O O T R A S T O O
REVISIONE: B
SCALA: VARIE

B	Aggiornamento e integrazioni (richiesta MIT n° 4655 del 27/04/2016)	LUG. 2016			
A	Emissione	SET. 2005			
		DATA	REDATTO	VERIFICATO	APPROVATO