PROFILO COMUNALE 4

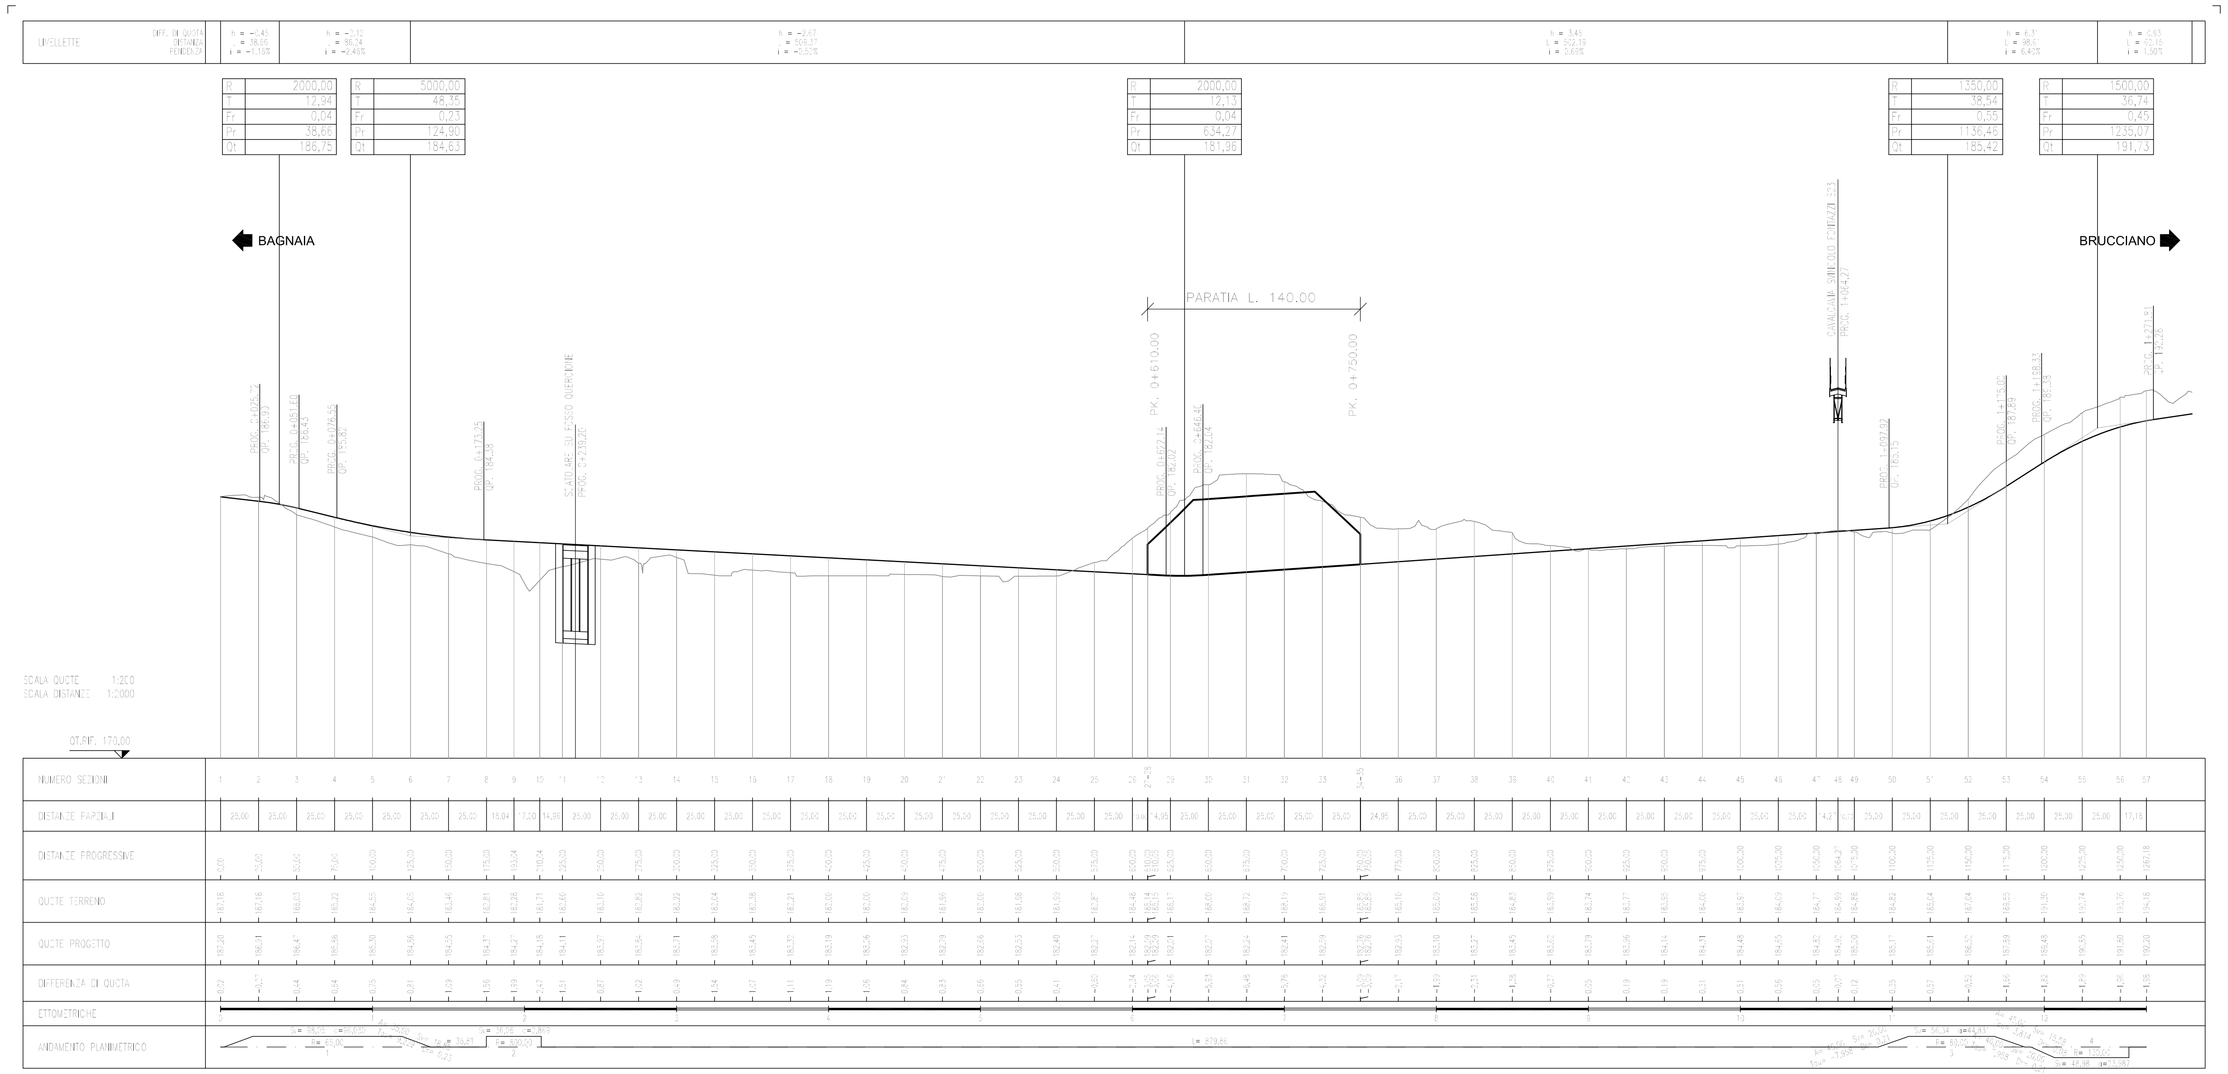

PROFILO COMUNALE 3

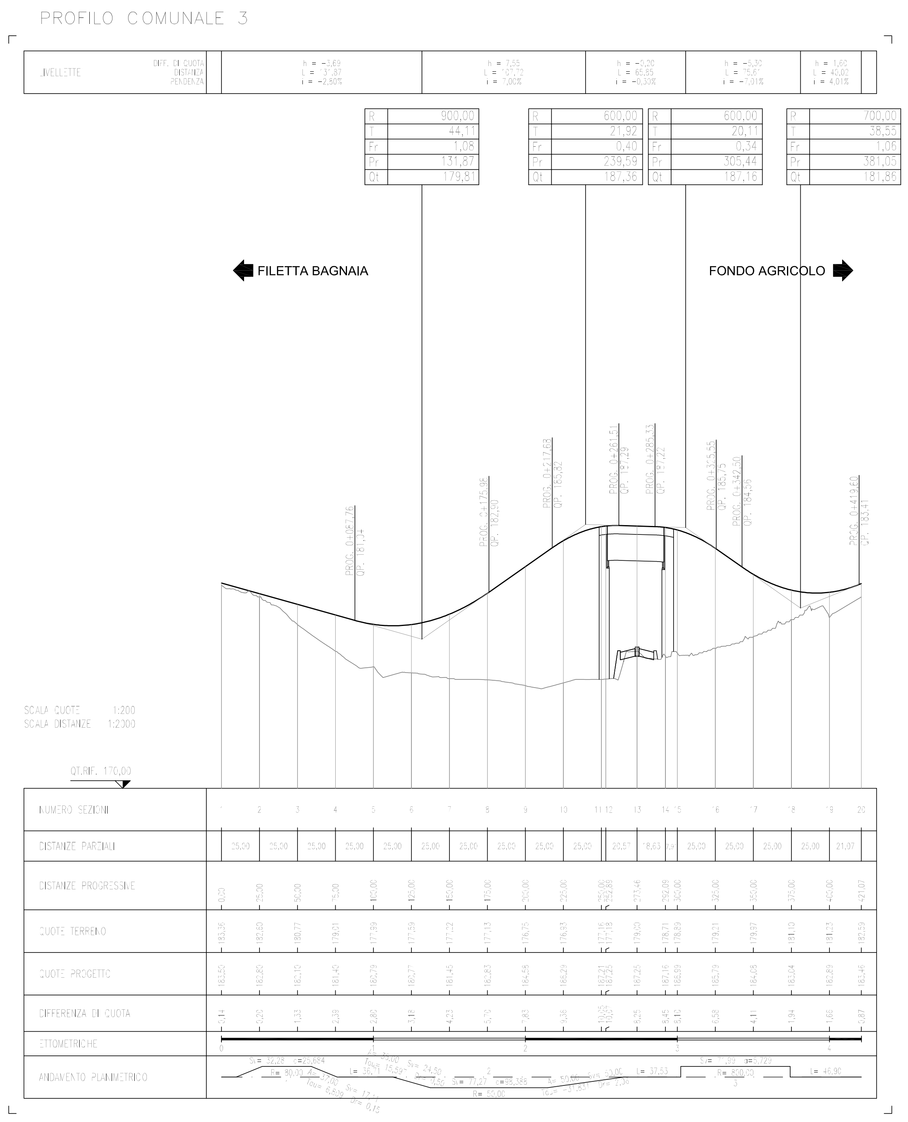

KEY PLAN

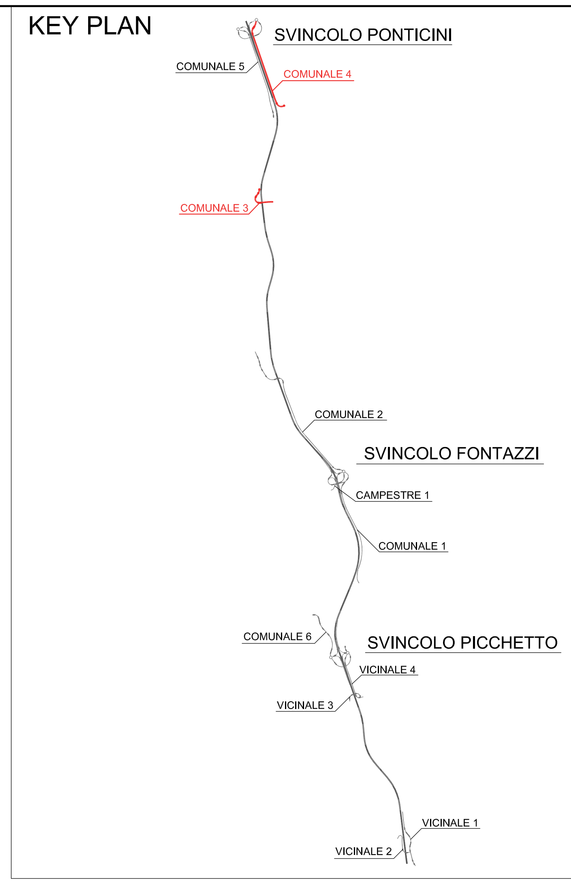

NOTA:

IL PRESENTE ELABORATO SOSTITUISCE L'ELABORATO SOOPS00TRAFP01_A

Anas SpA

Direzione Progettazione Realizzazione Lavori

ITINERARIO INTERNAZIONALE E78
S.G.C. GROSSETO - FANO

ADEGUAMENTO A 4 CORSIE
NEL TRATTO GROSSETO - SIENA (S.S. 223 "DI PAGANICO")
DAL KM 41+600 AL KM 53+400 - LOTTO 9

PROGETTO DEFINITIVO

PROGETTISTA:
Ing. ALESSANDRO MICHELI
Ordine Ing. di Roma n. 19654
Ing. ACHILLE DEVITOFRANCESCHI
Ordine Ing. di Roma n. 19116

IL GEOLOGO:
Geol. SERENA MALETTA
Ordine Geol. del Lazio n. 928

IL COORDINATORE PER LA SICUREZZA IN FASE DI PROGETTAZIONE:
Geom. FABIO GUIDNUM

VISTO: IL RESPONSABILE DEL PROCEDIMENTO:
Ing. CARLO DIEMOZ

COD. PROG.

PROGETTO	LIV. PROG.	N. PROG.
LQ7Q2D	D	0301

VIABILITA' COMPLANARI
PROFILI LONGITUDINALI
VIABILITA' COMPLANARE "COMUNALE" TAV.2/3

	NOME FILE	REVISIONE	SCALA:
	NOME FILE: SOOPS00TRAFP02	B	1:2000/200

		DATA	REDATTO	VERIFICATO	APPROVATO
B	Aggiornamento e integrazioni (richiesta MIT n° 4655 del 27/04/2016)	LUG. 2016			
A	Emissione	SET. 2005			