

PROFILO RAMPA FONT1


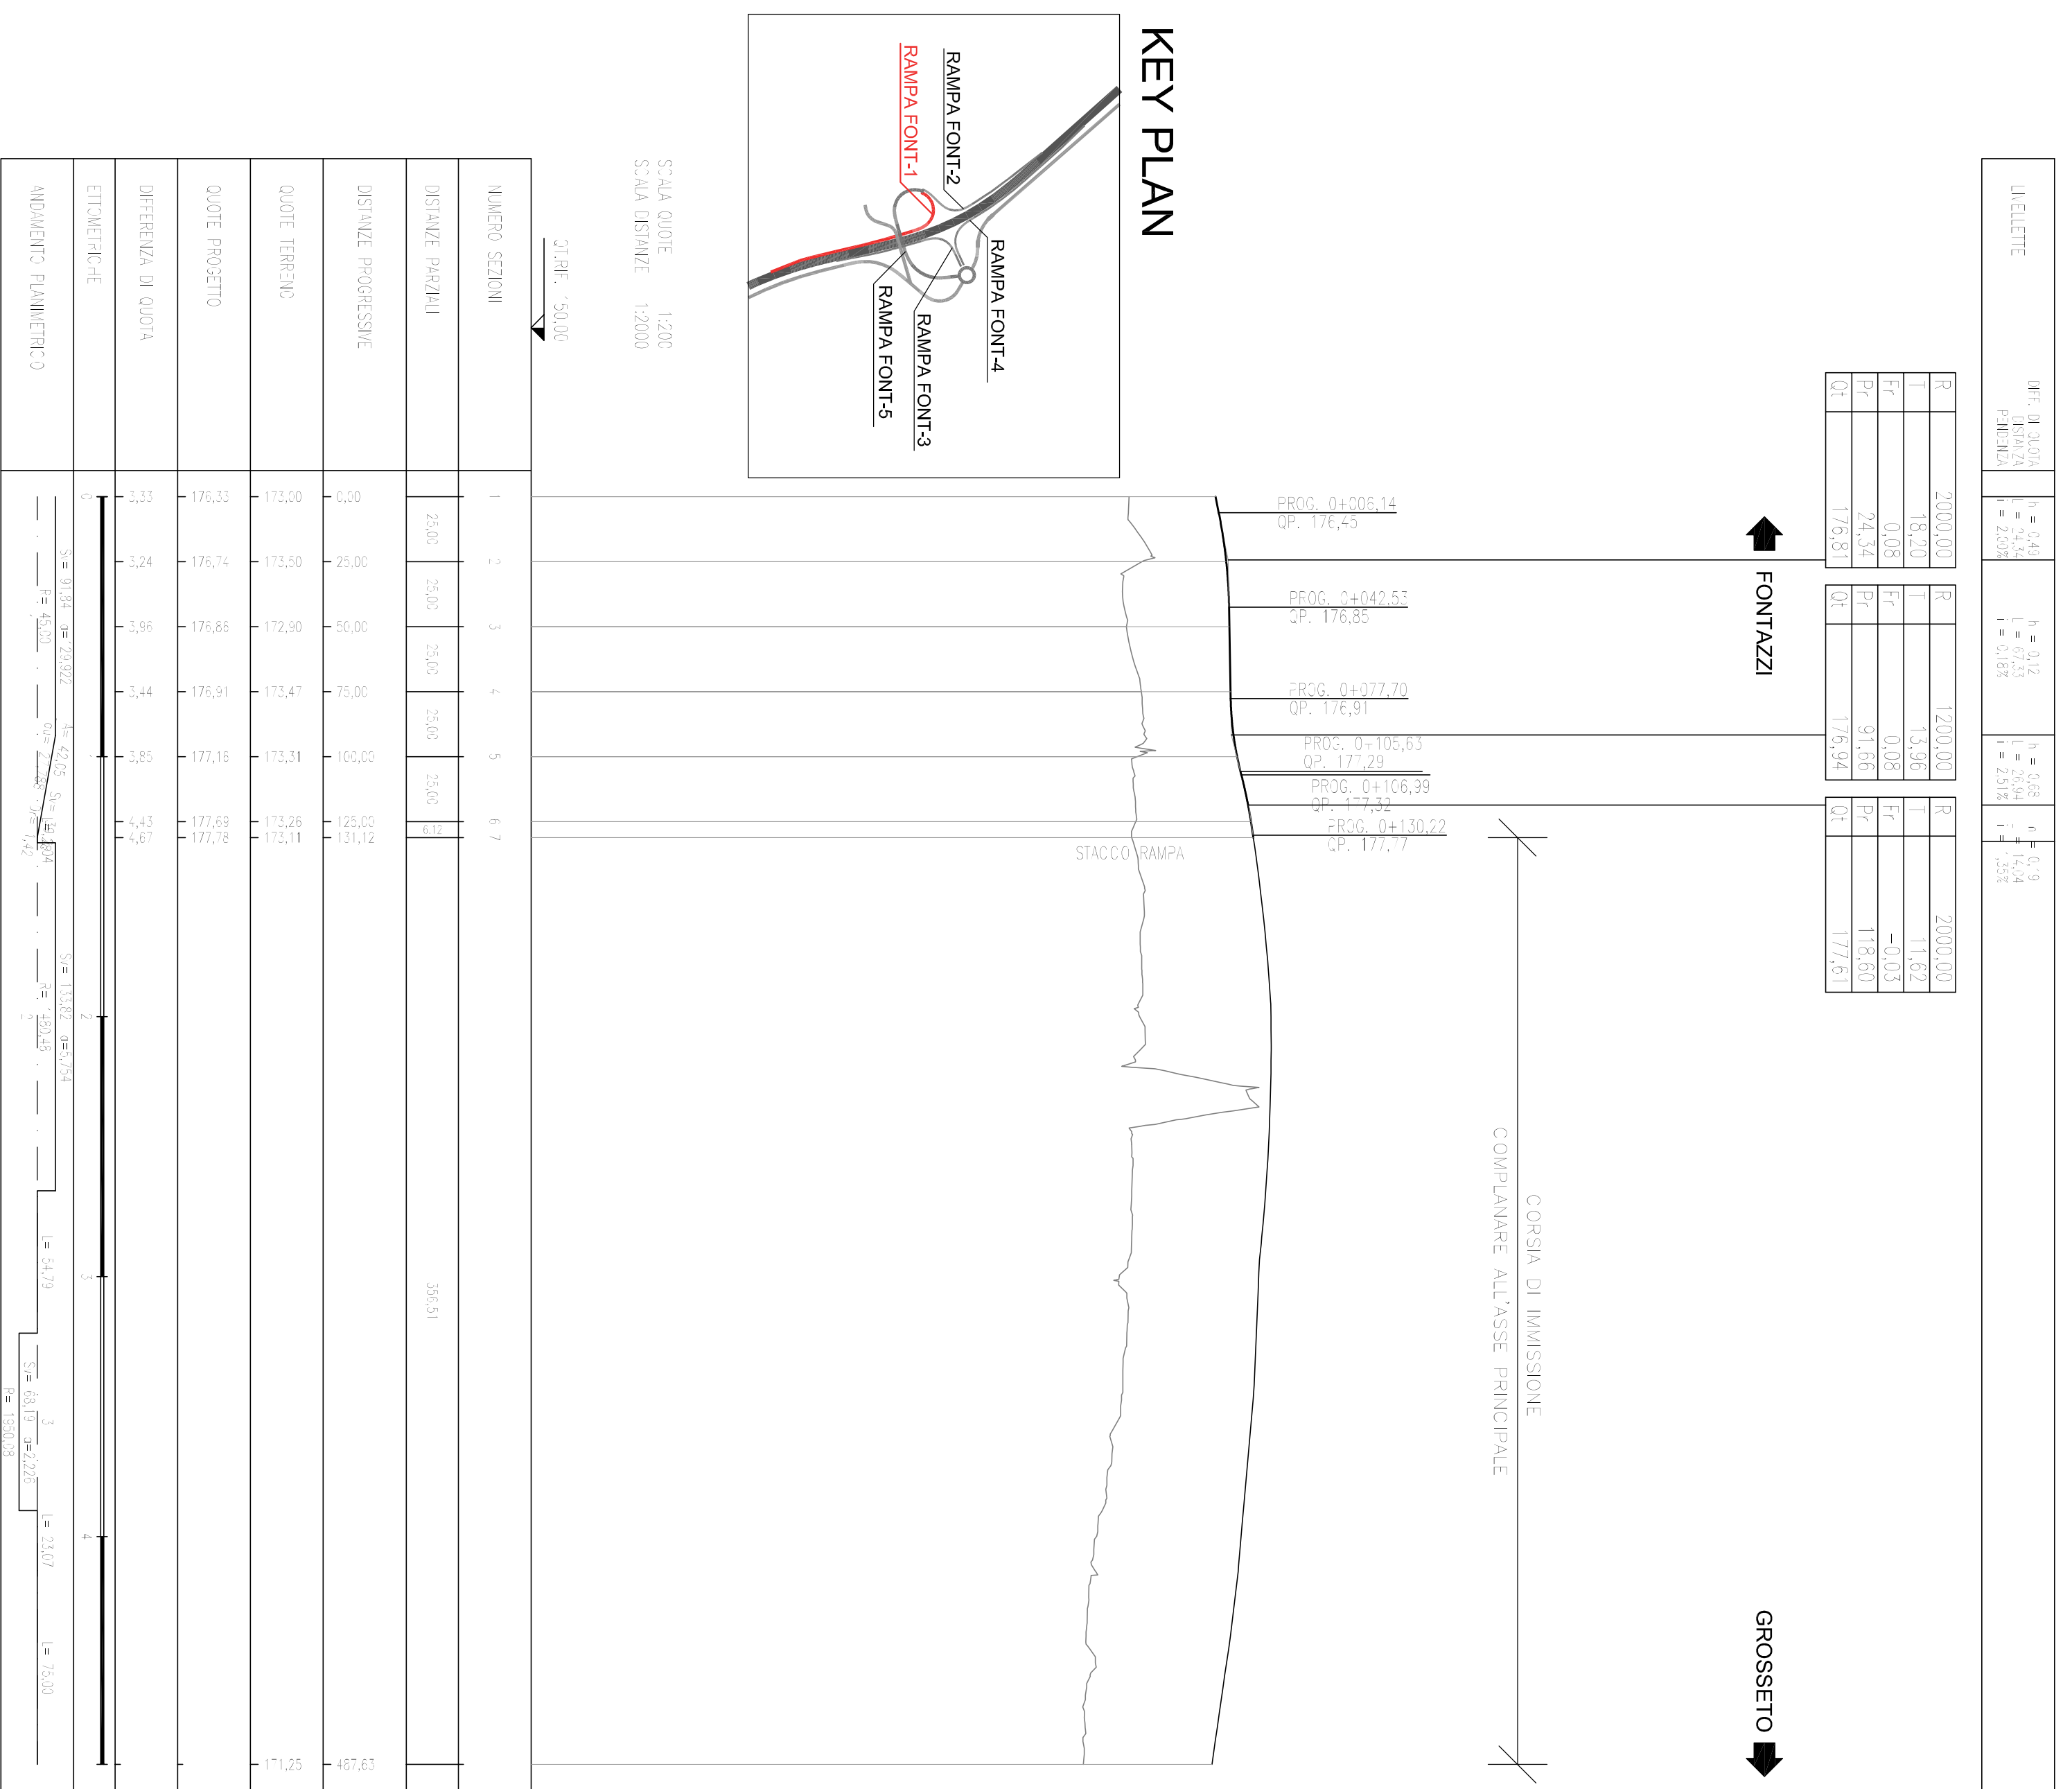


DIAGRAMMA RAMPA FONT1

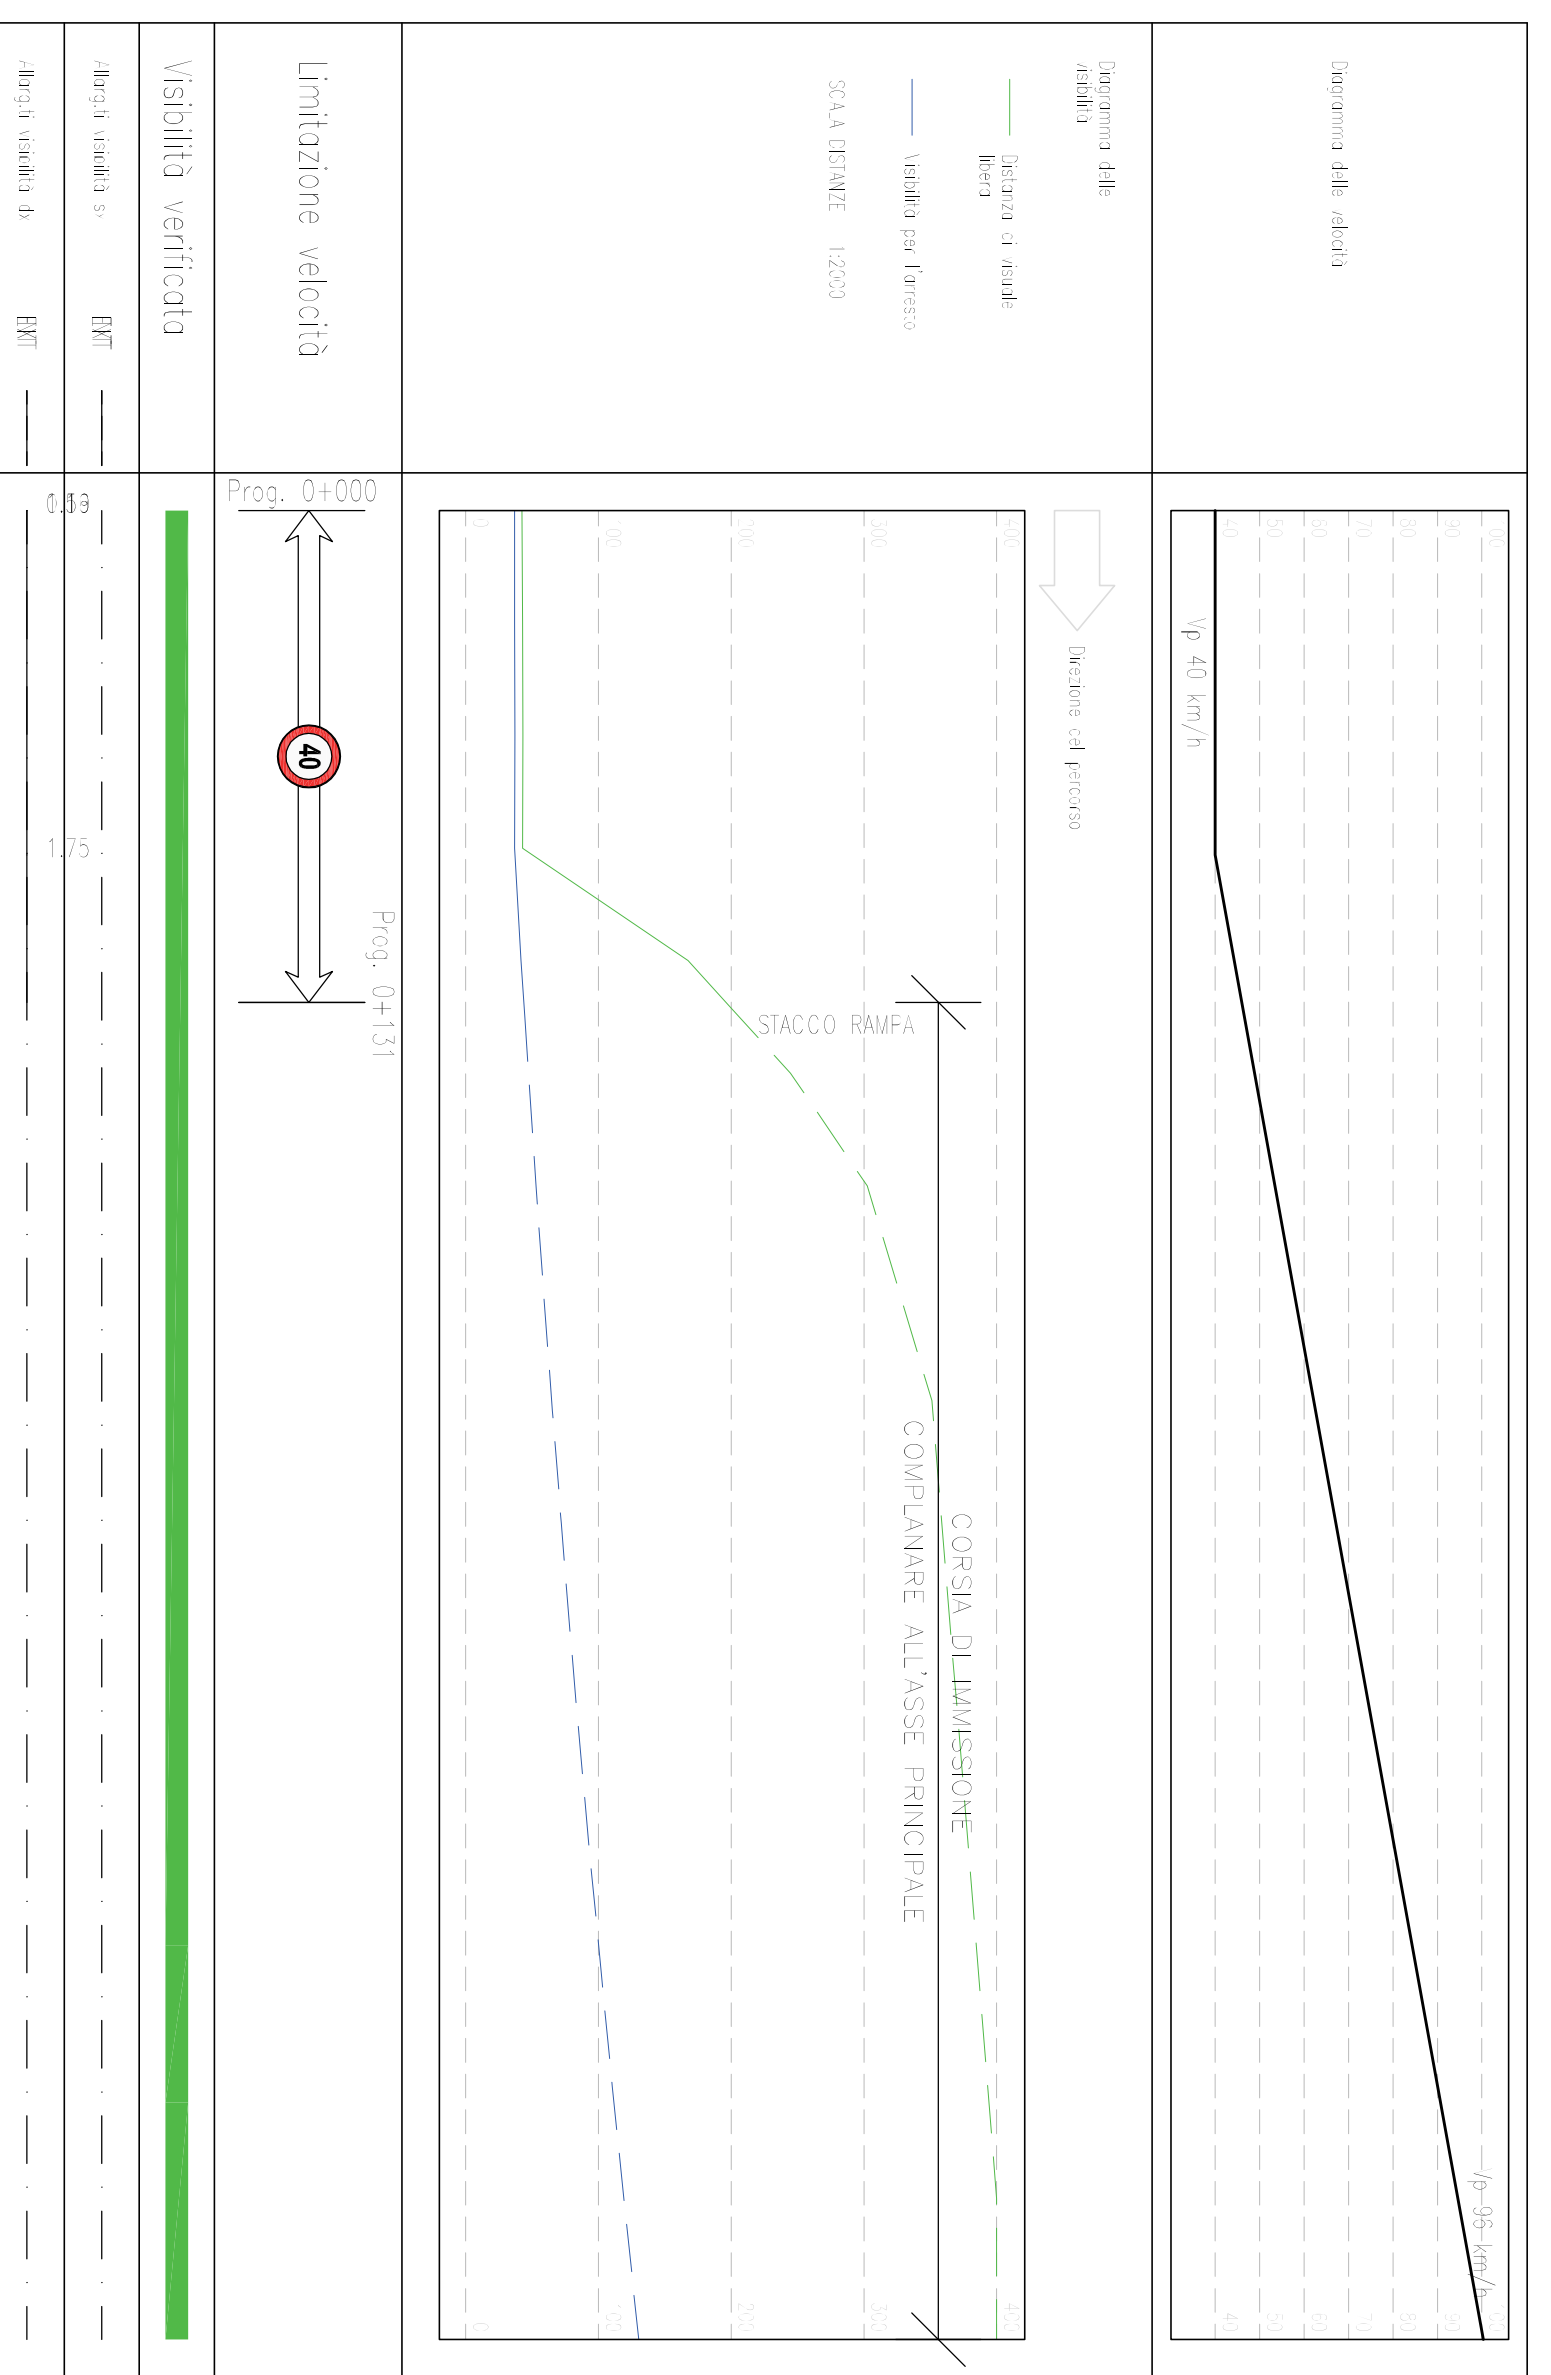

PROFILO RAMPA FONT2


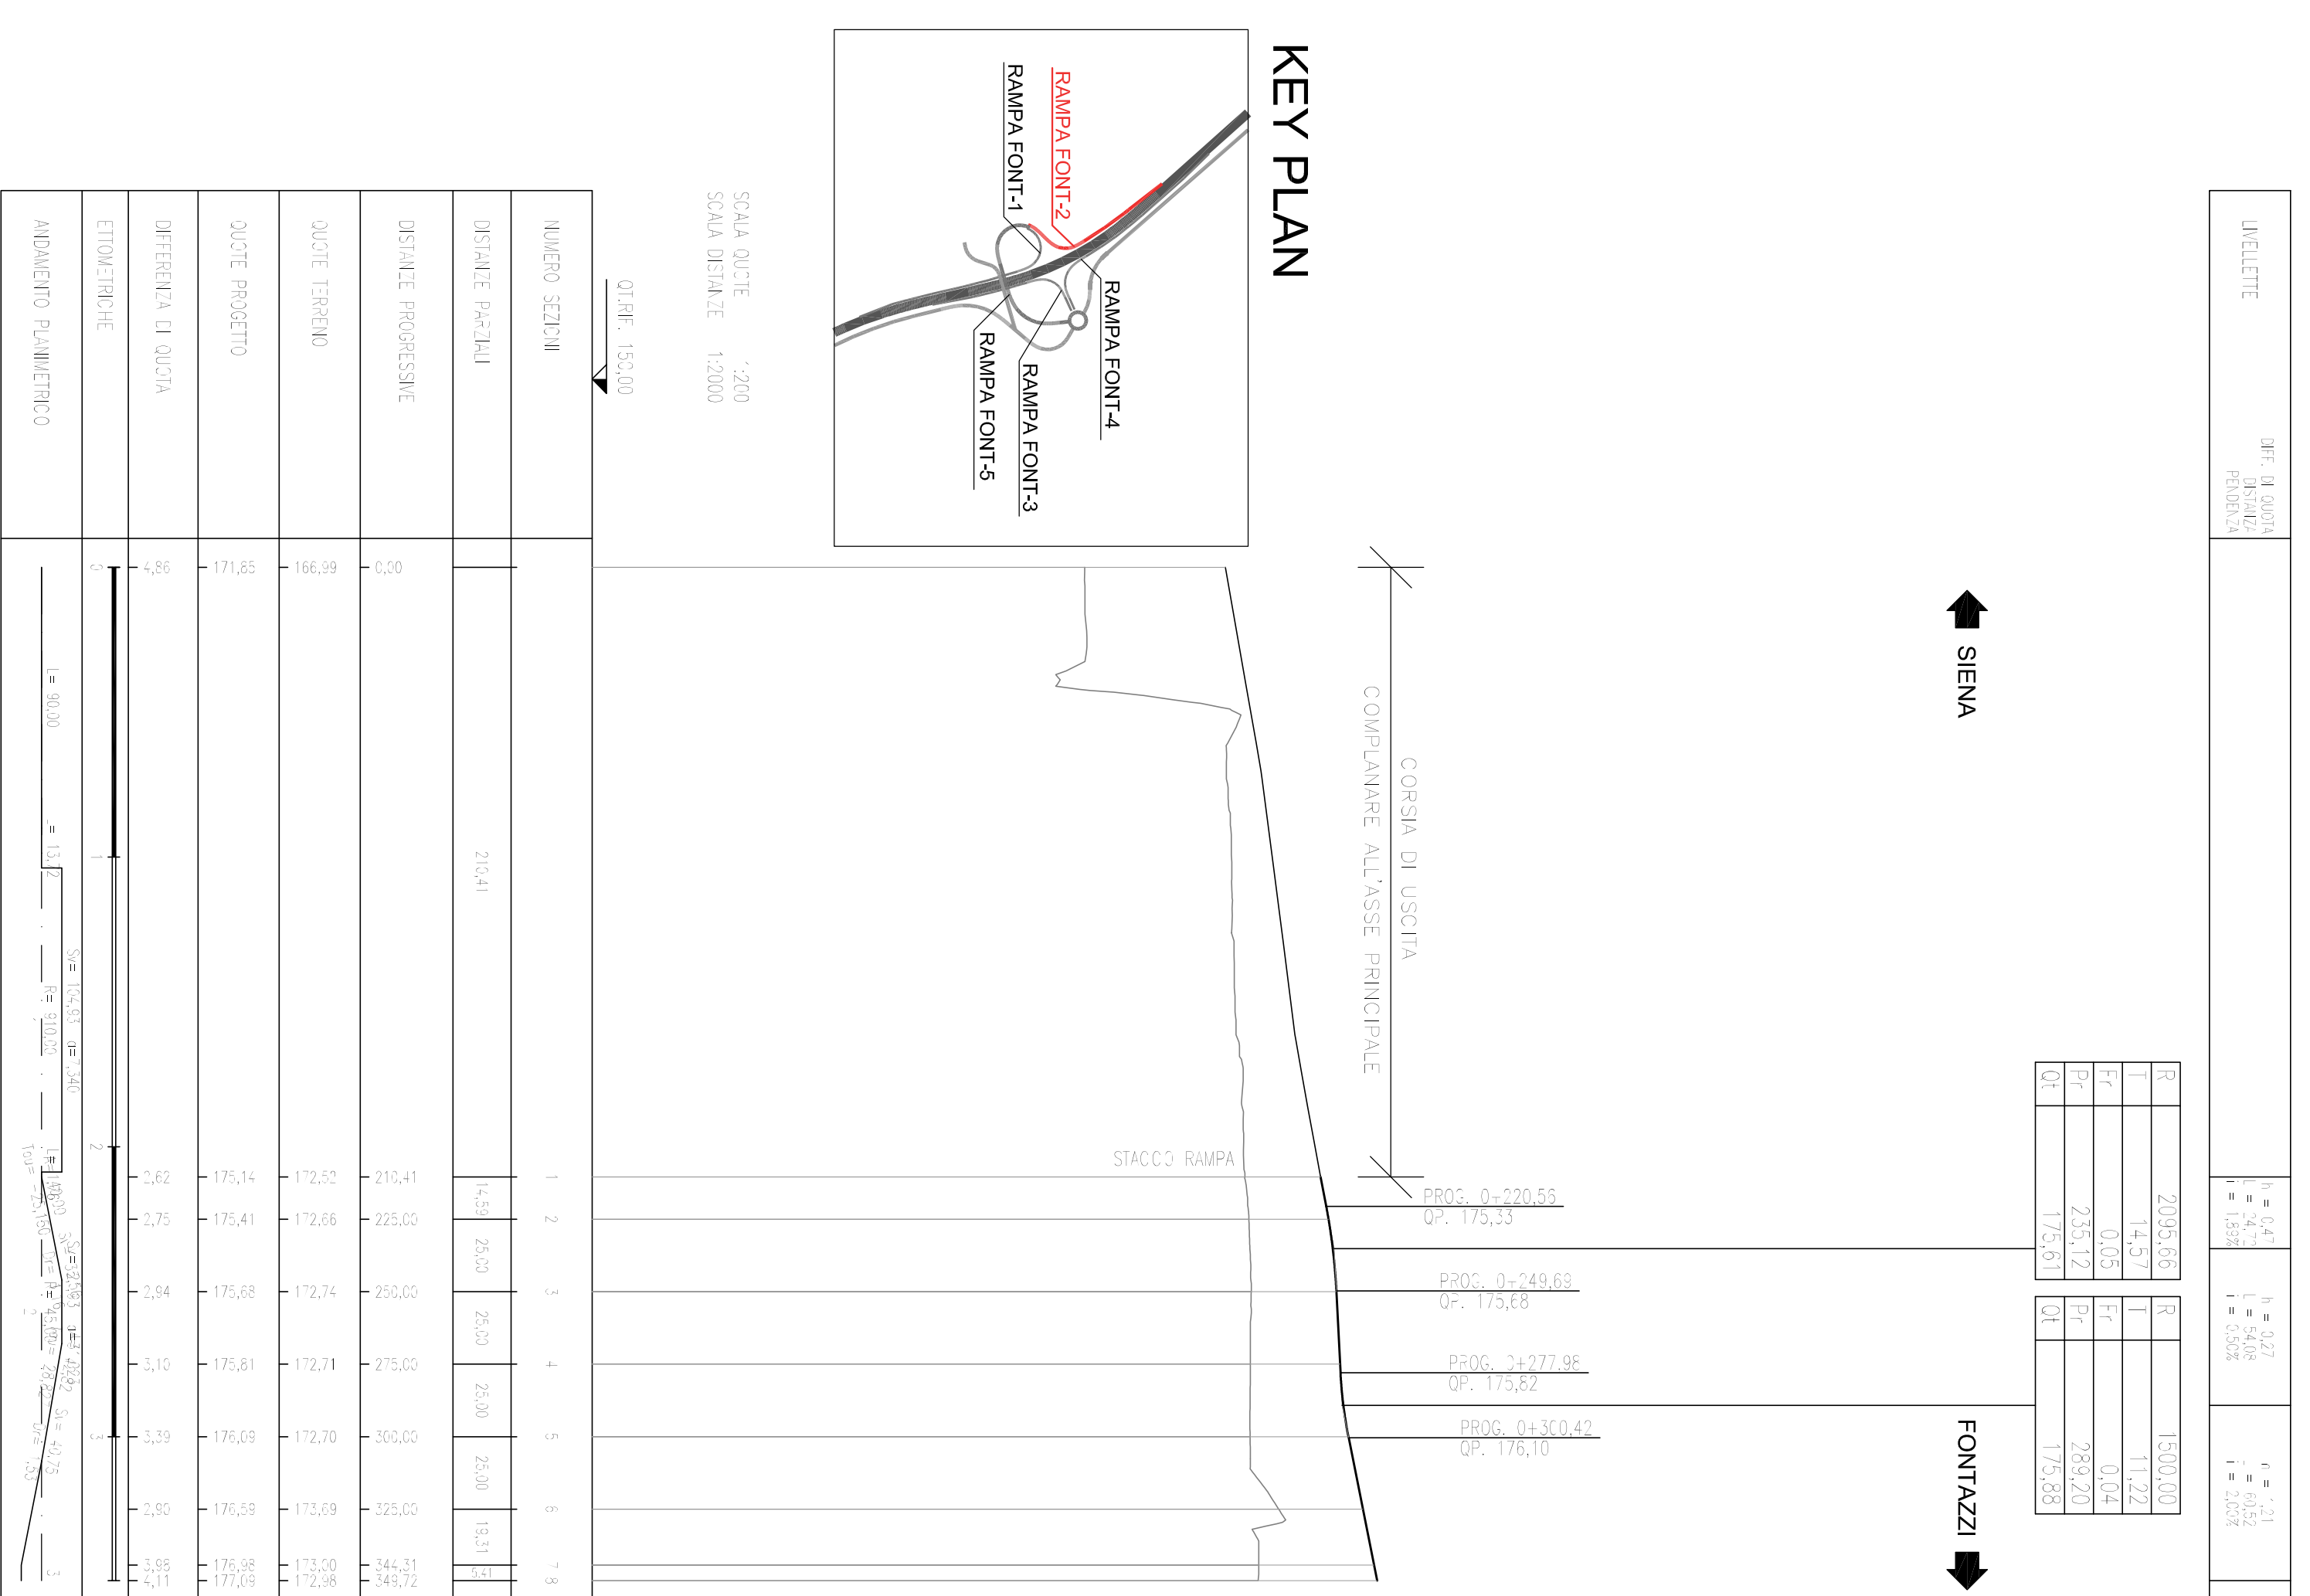


DIAGRAMMA RAMPA FONT2

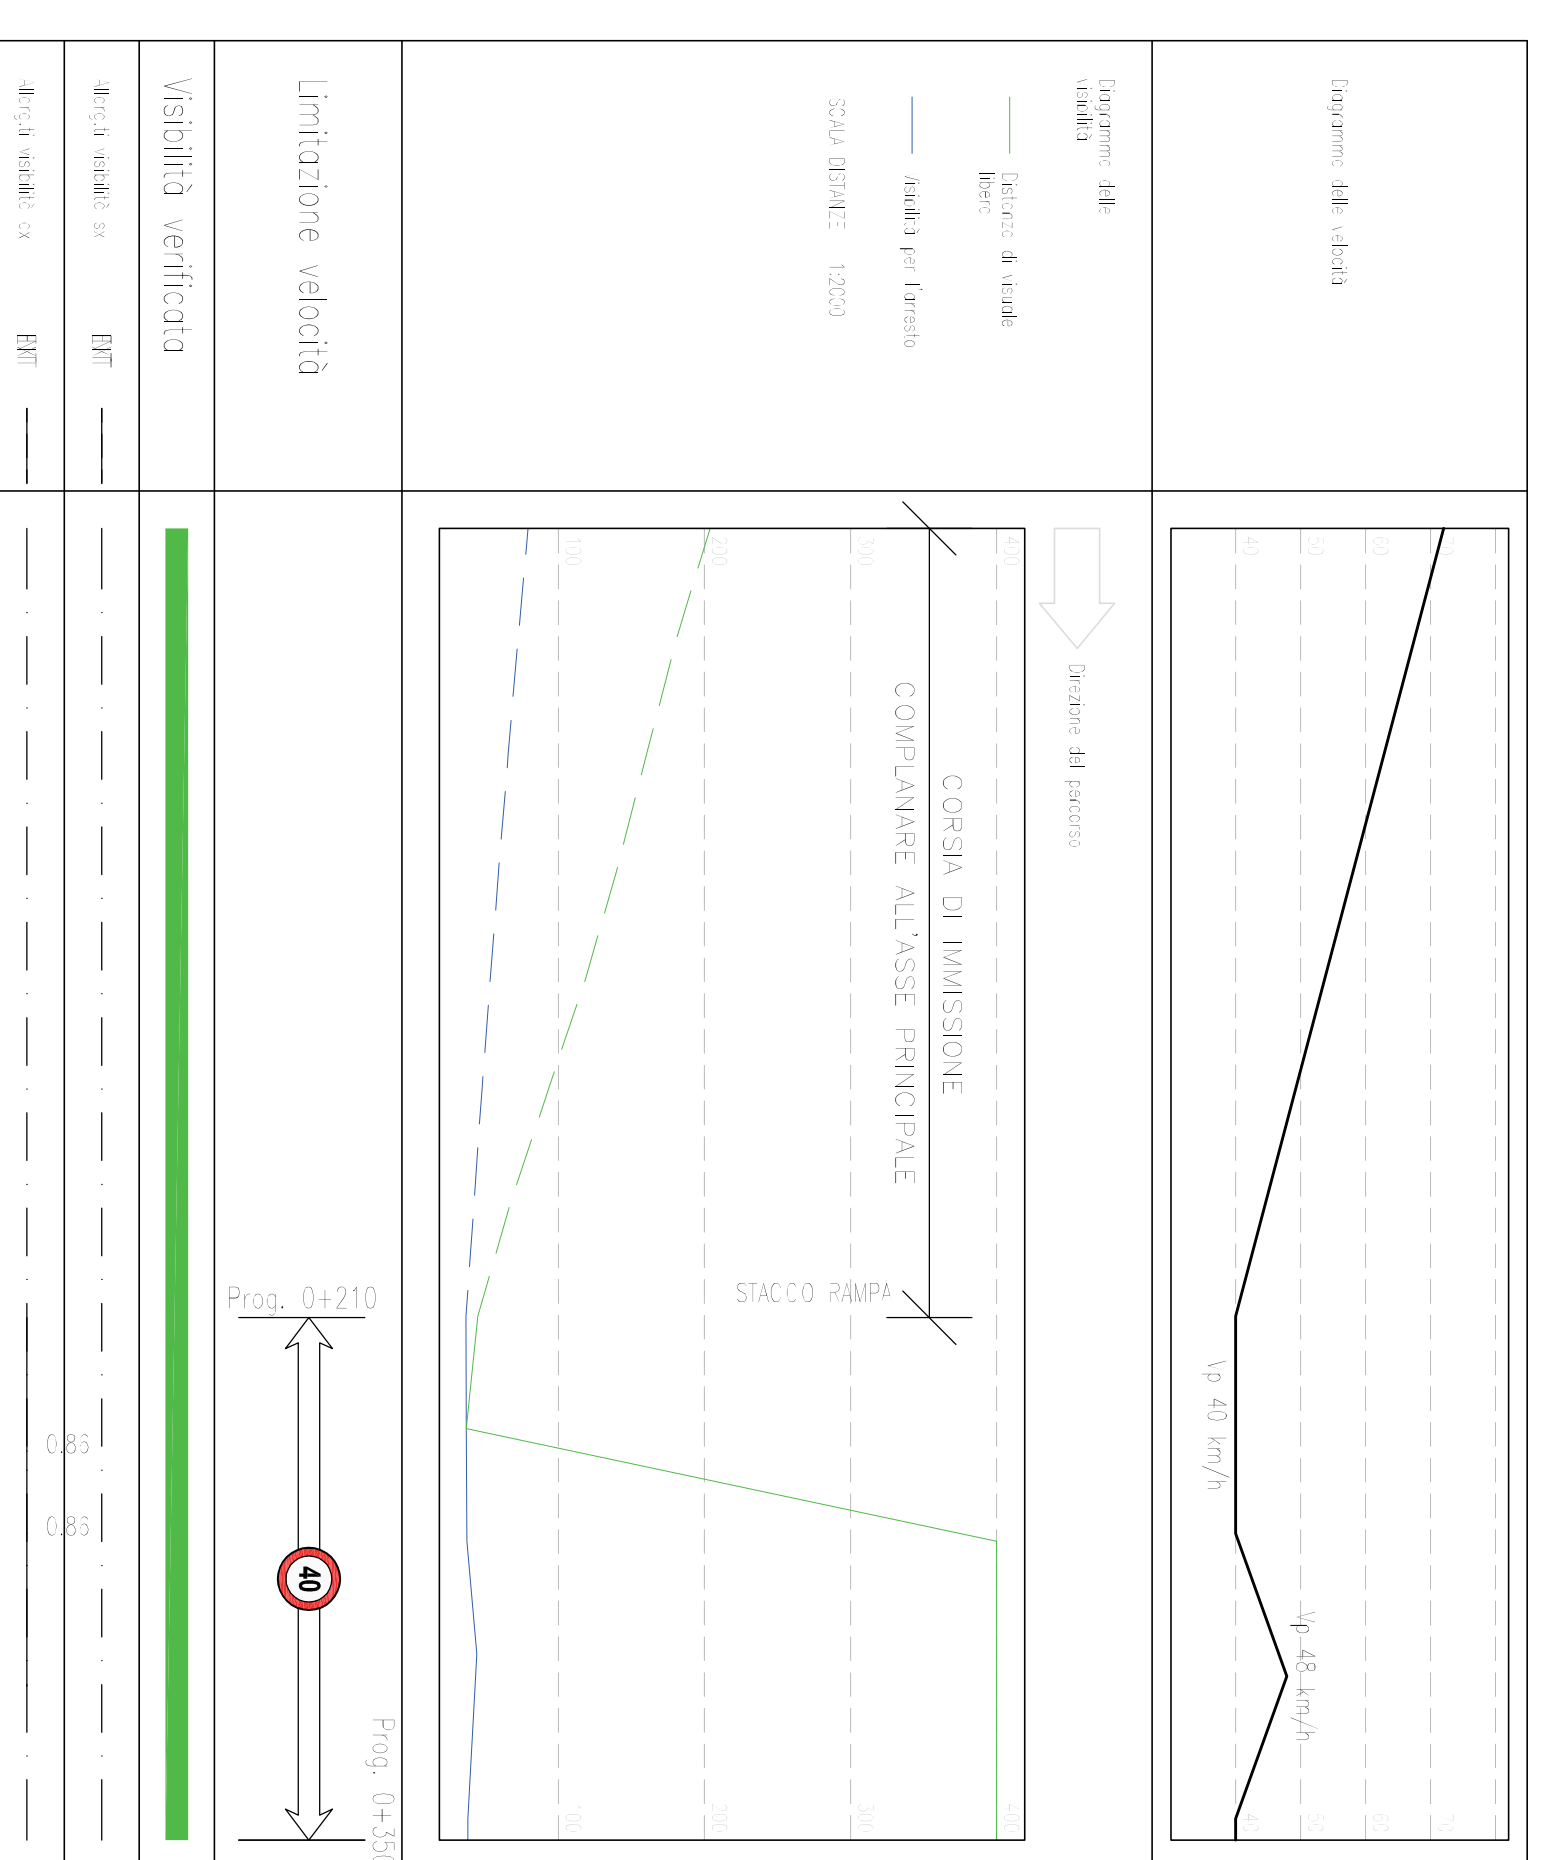

PROFILO RAMPA FONT3



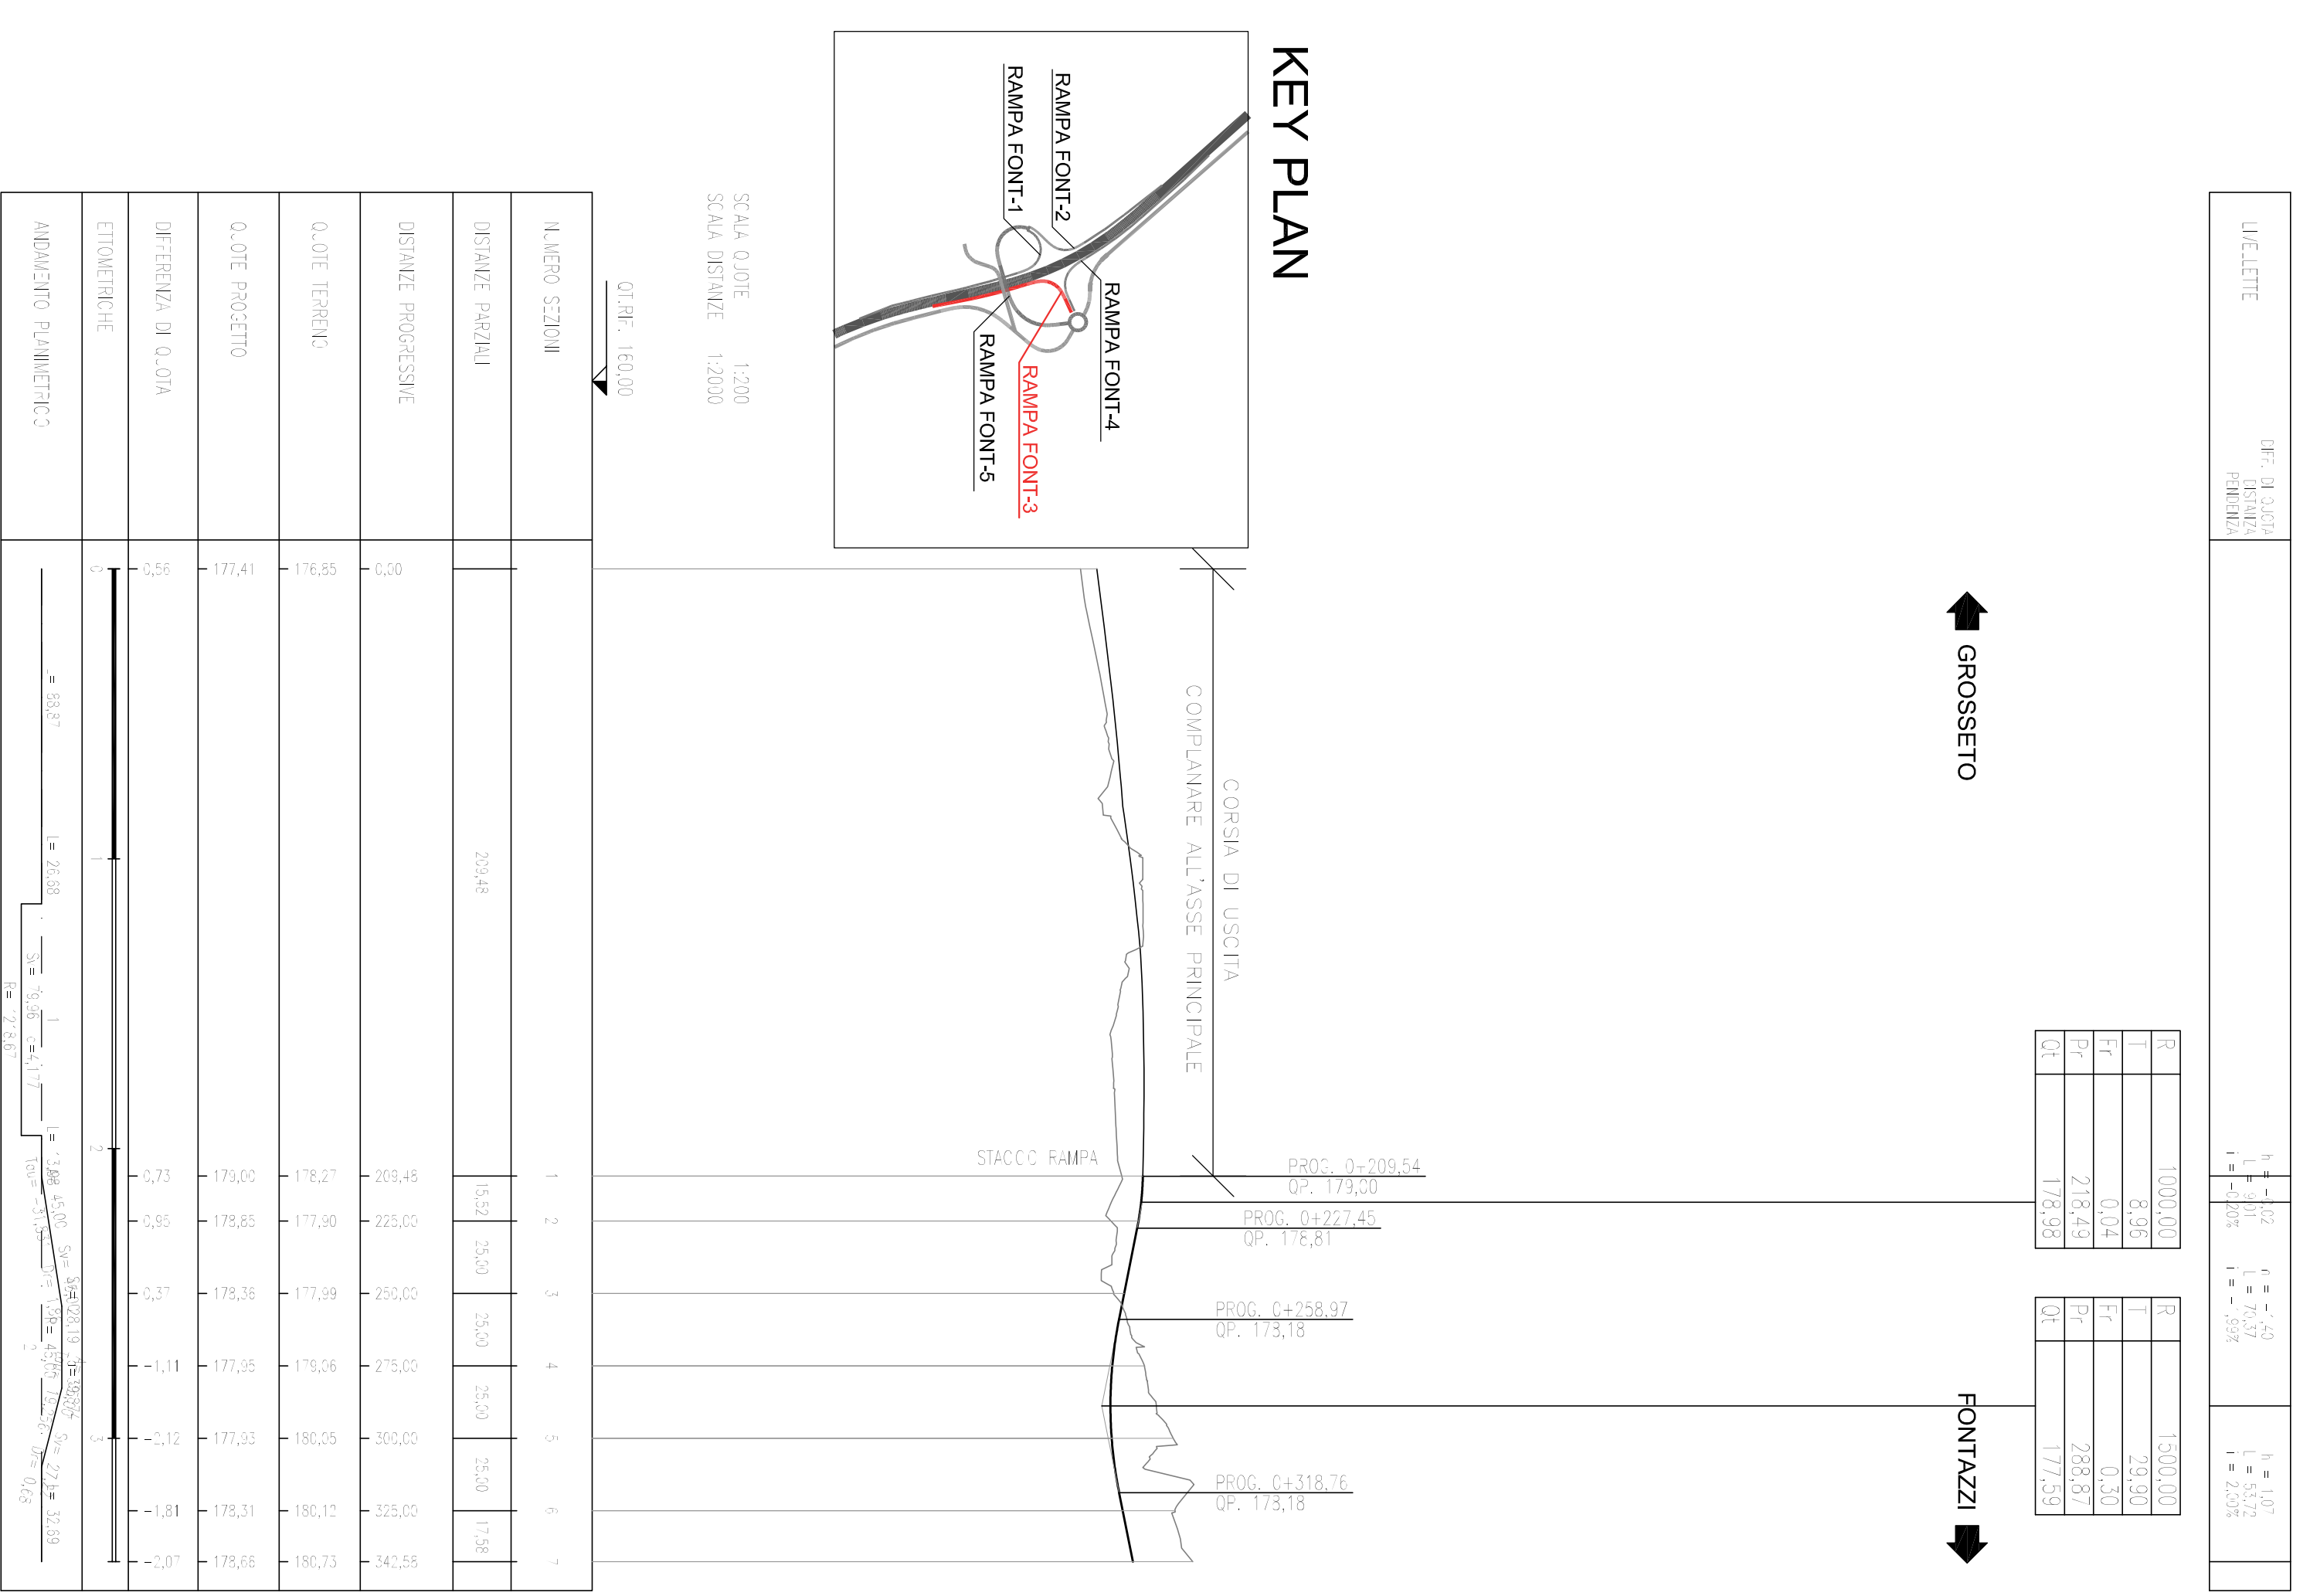


DIAGRAMMA RAMPA FONT3

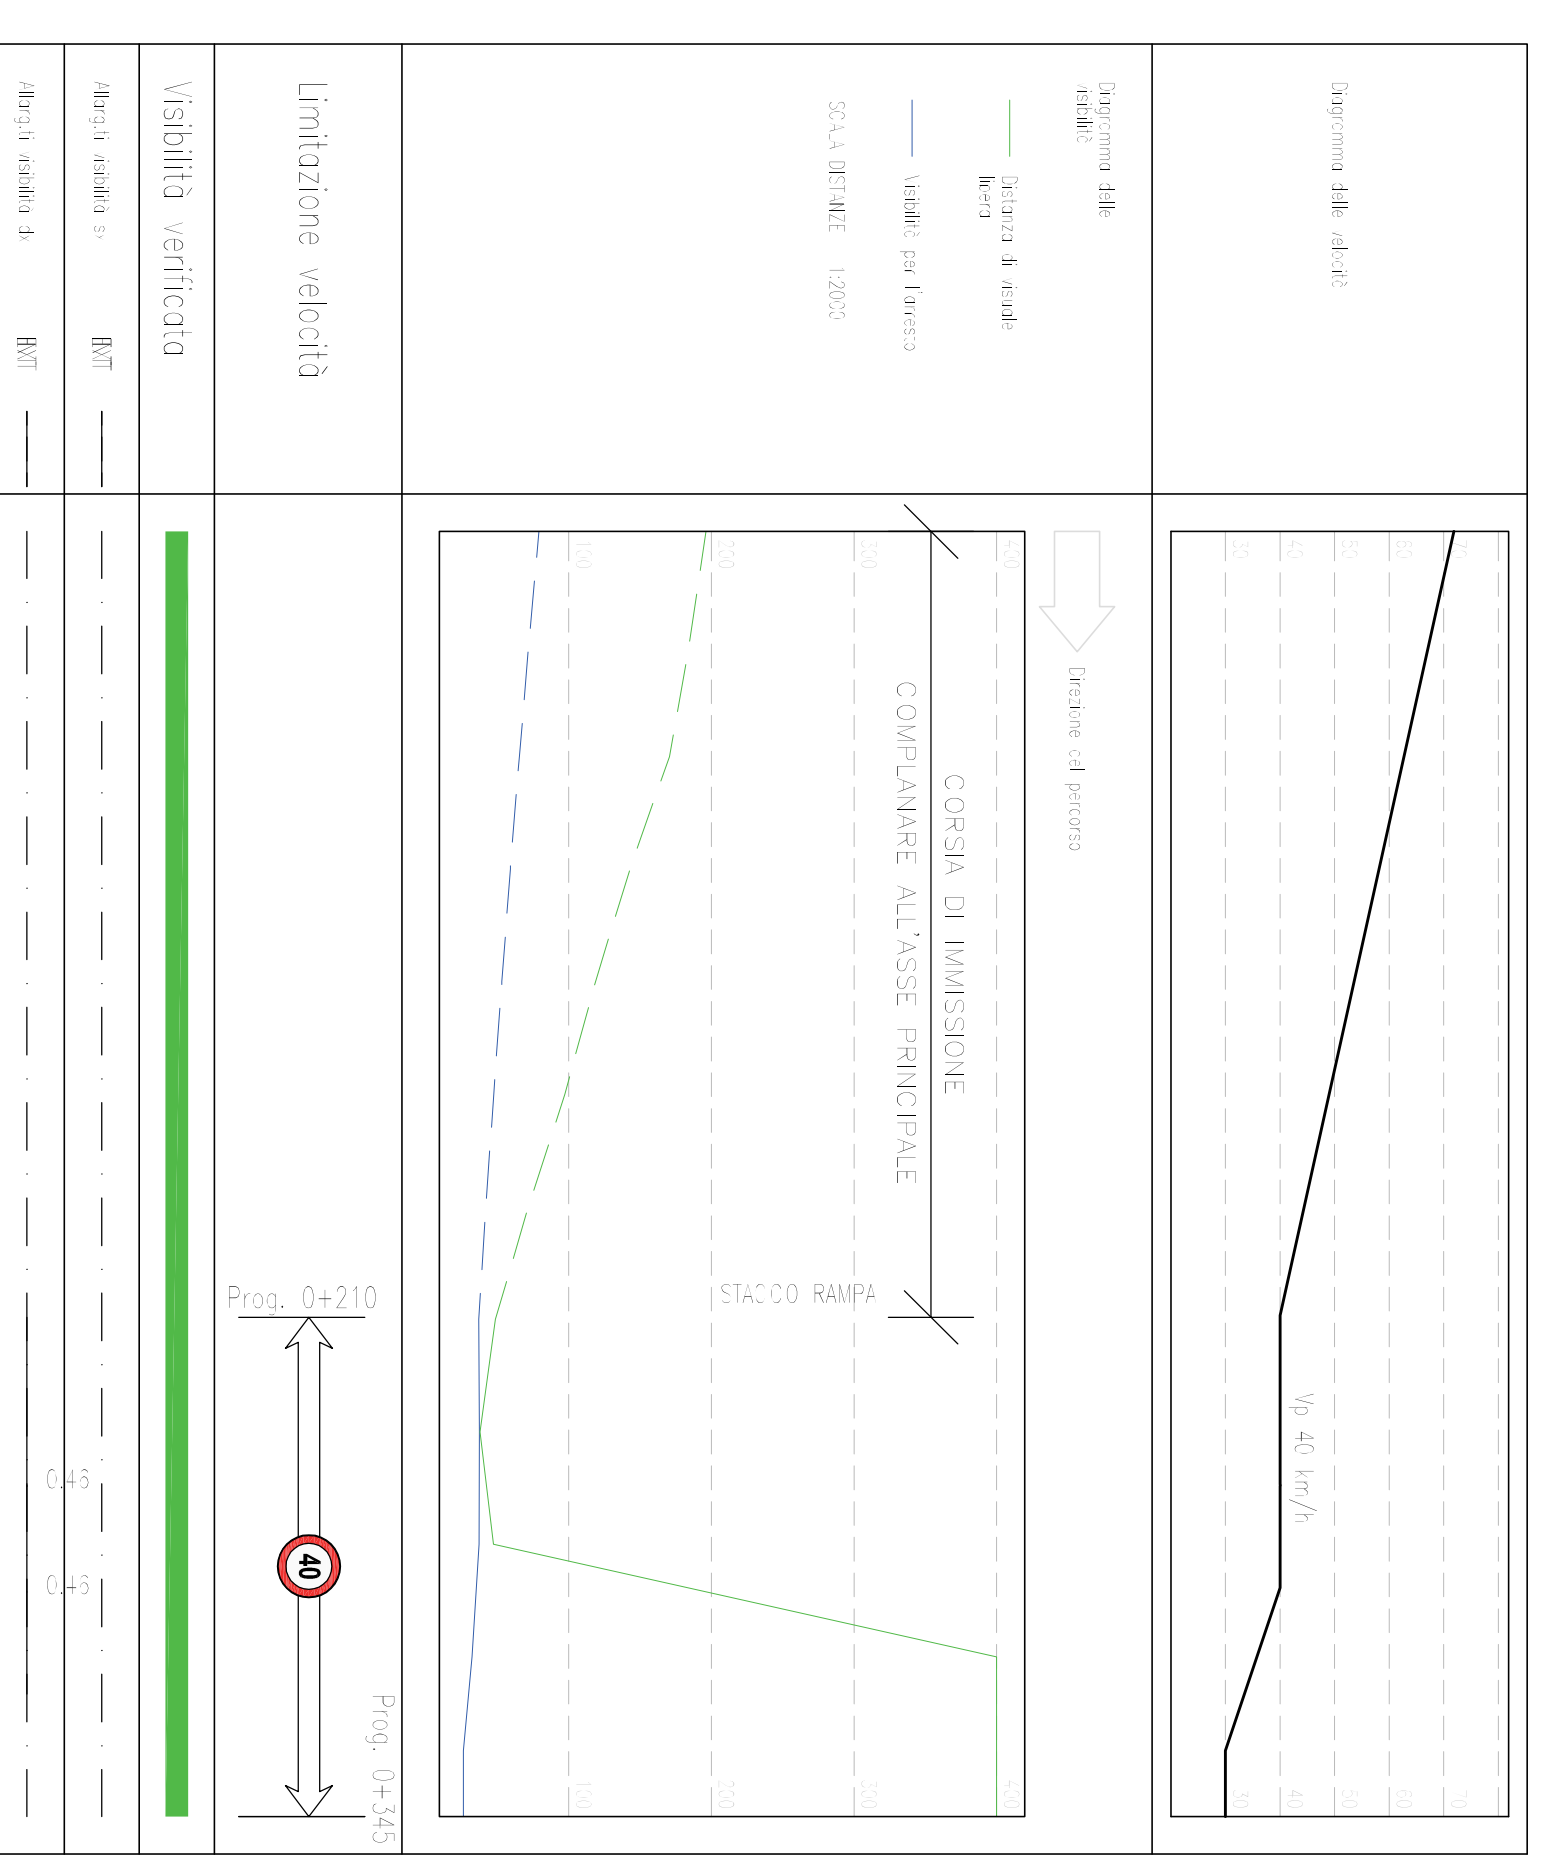

KEY PLAN

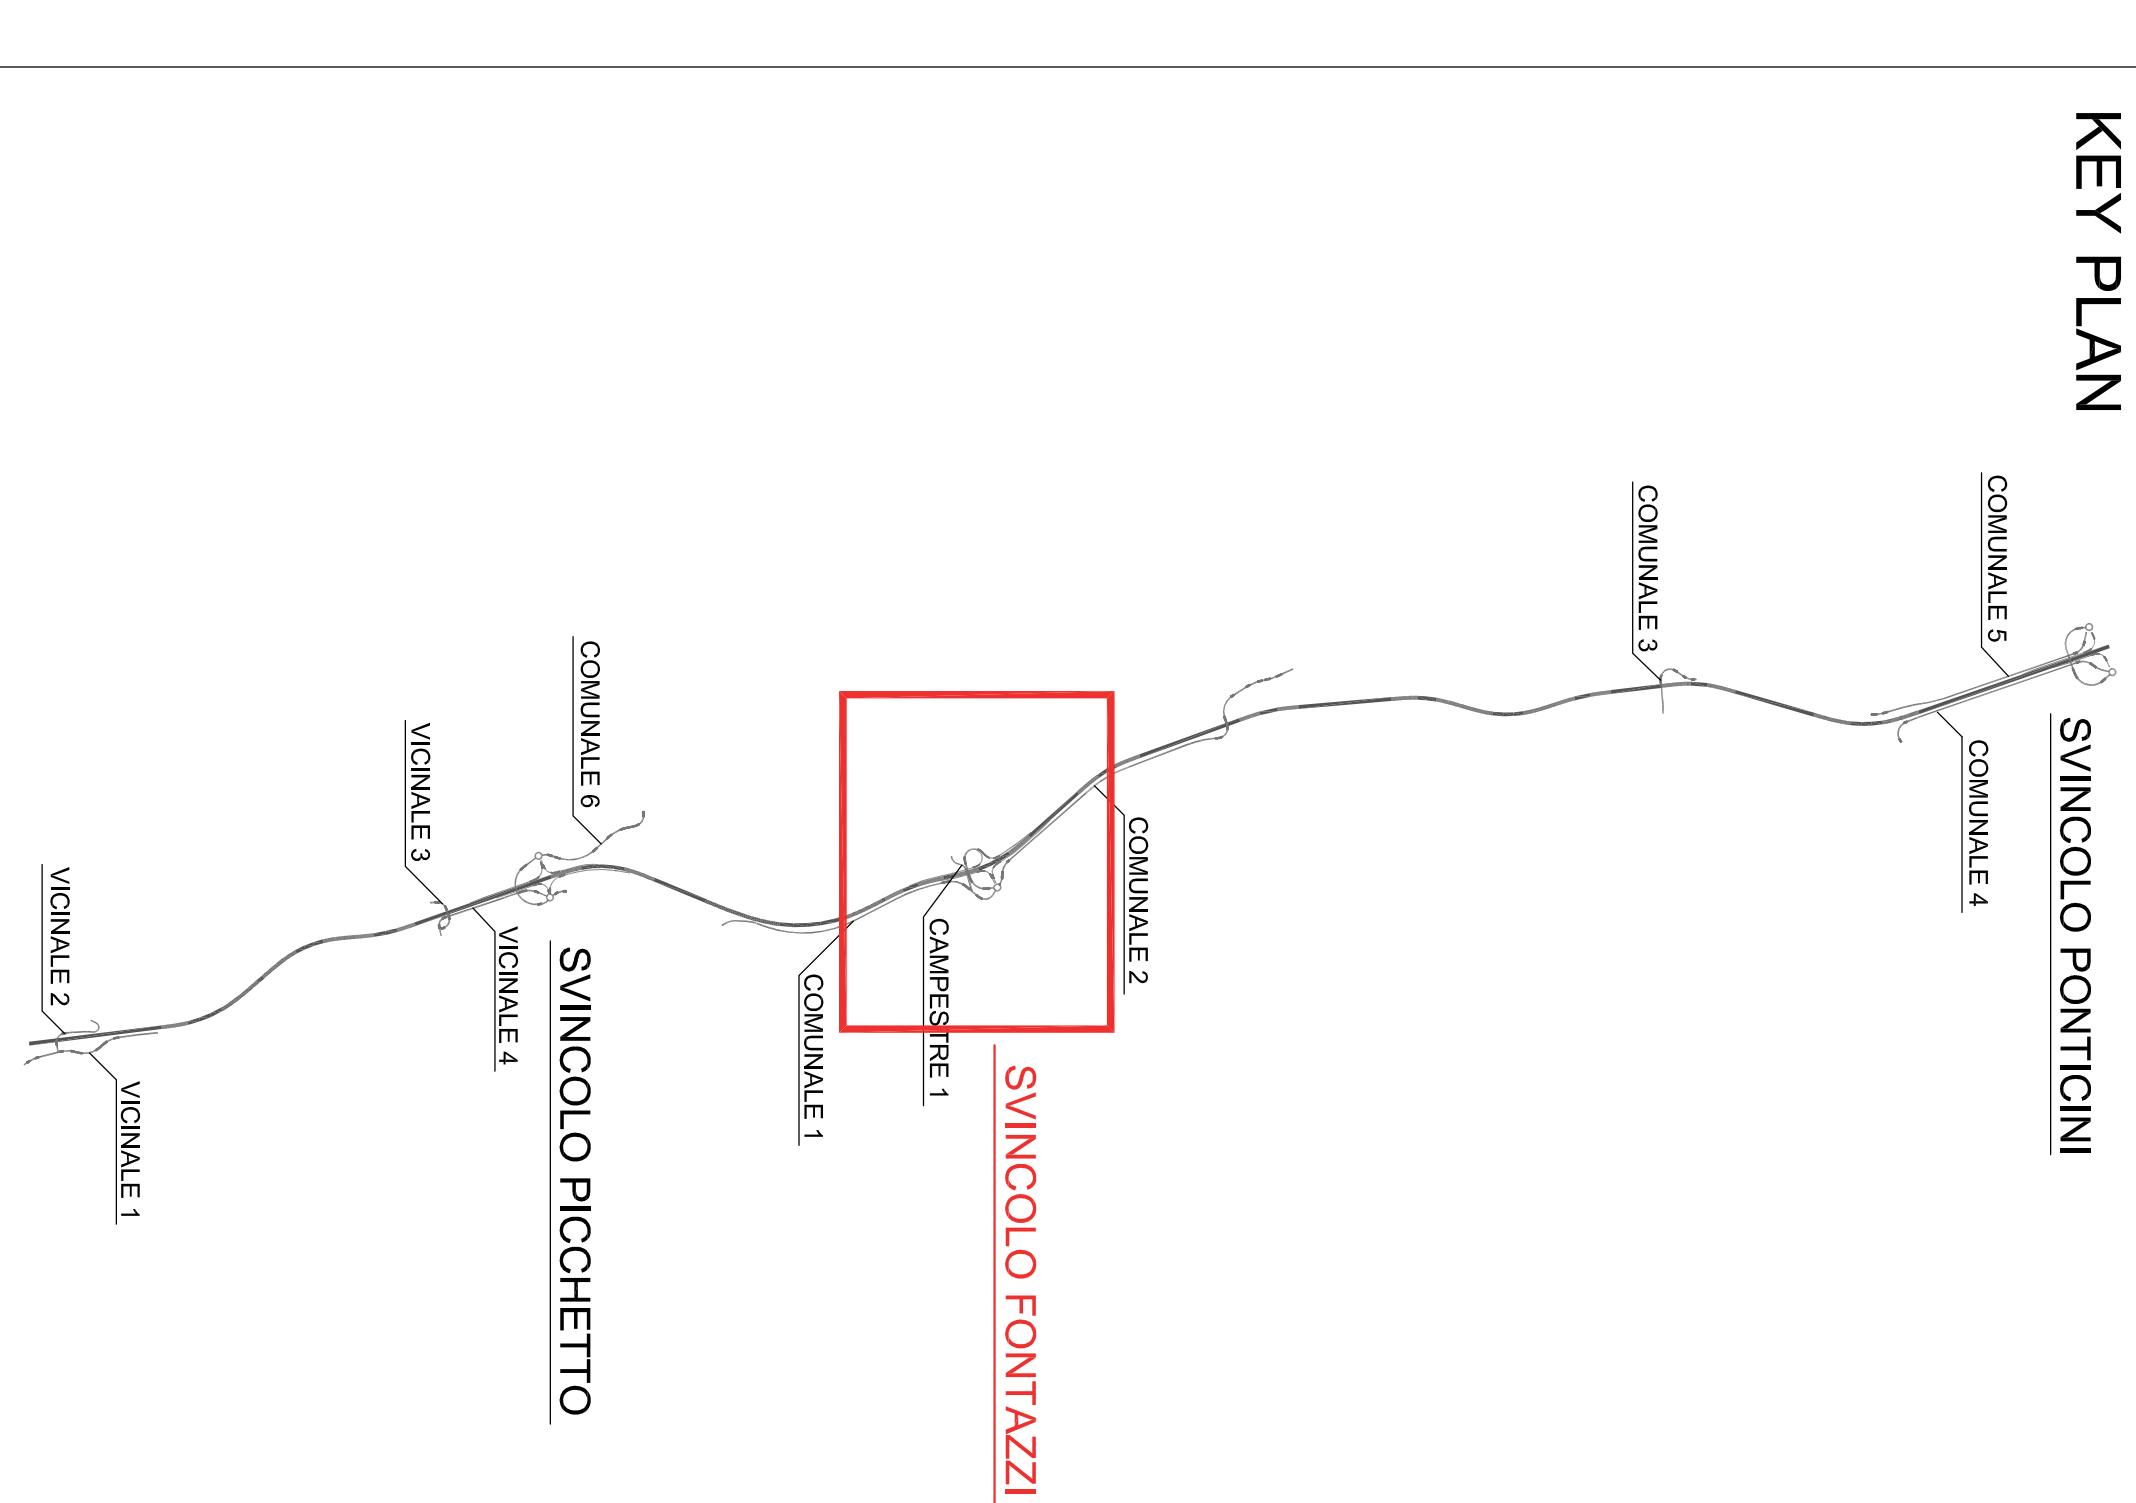

NOTA:
IL PRESENTE ELABORATO SOSTITUISCE L'ELABORATO V005V001RAMP01_A

Anas Spa
Direzione Progettazione Realizzazione Lavori

ITINERARIO INTERNAZIONALE E78
S.G.C. GROSSETO - FANO
ADEGUAMENTO A 4 CORSIE
NEL TRATTO GROSSETO - SIENA (S.S. 223 "DI PAGANICO")
DAL KM 41+800 AL KM 53+400 - LOTTO 9

PROGETTO DEFINITIVO

PROGETTISTA	ANAS SPA
PROGETTO	CONTRATTO 100/2010
REDAZIONE	10/2010
VERIFICA	10/2010
APPROVAZIONE	10/2010

MODIFICHE	REVISIONE	SCALA
1	1	1:500 (1/1)
2	2	
3	3	
4	4	
5	5	
6	6	
7	7	
8	8	
9	9	
10	10	