




SEZIONE A-A 1:50

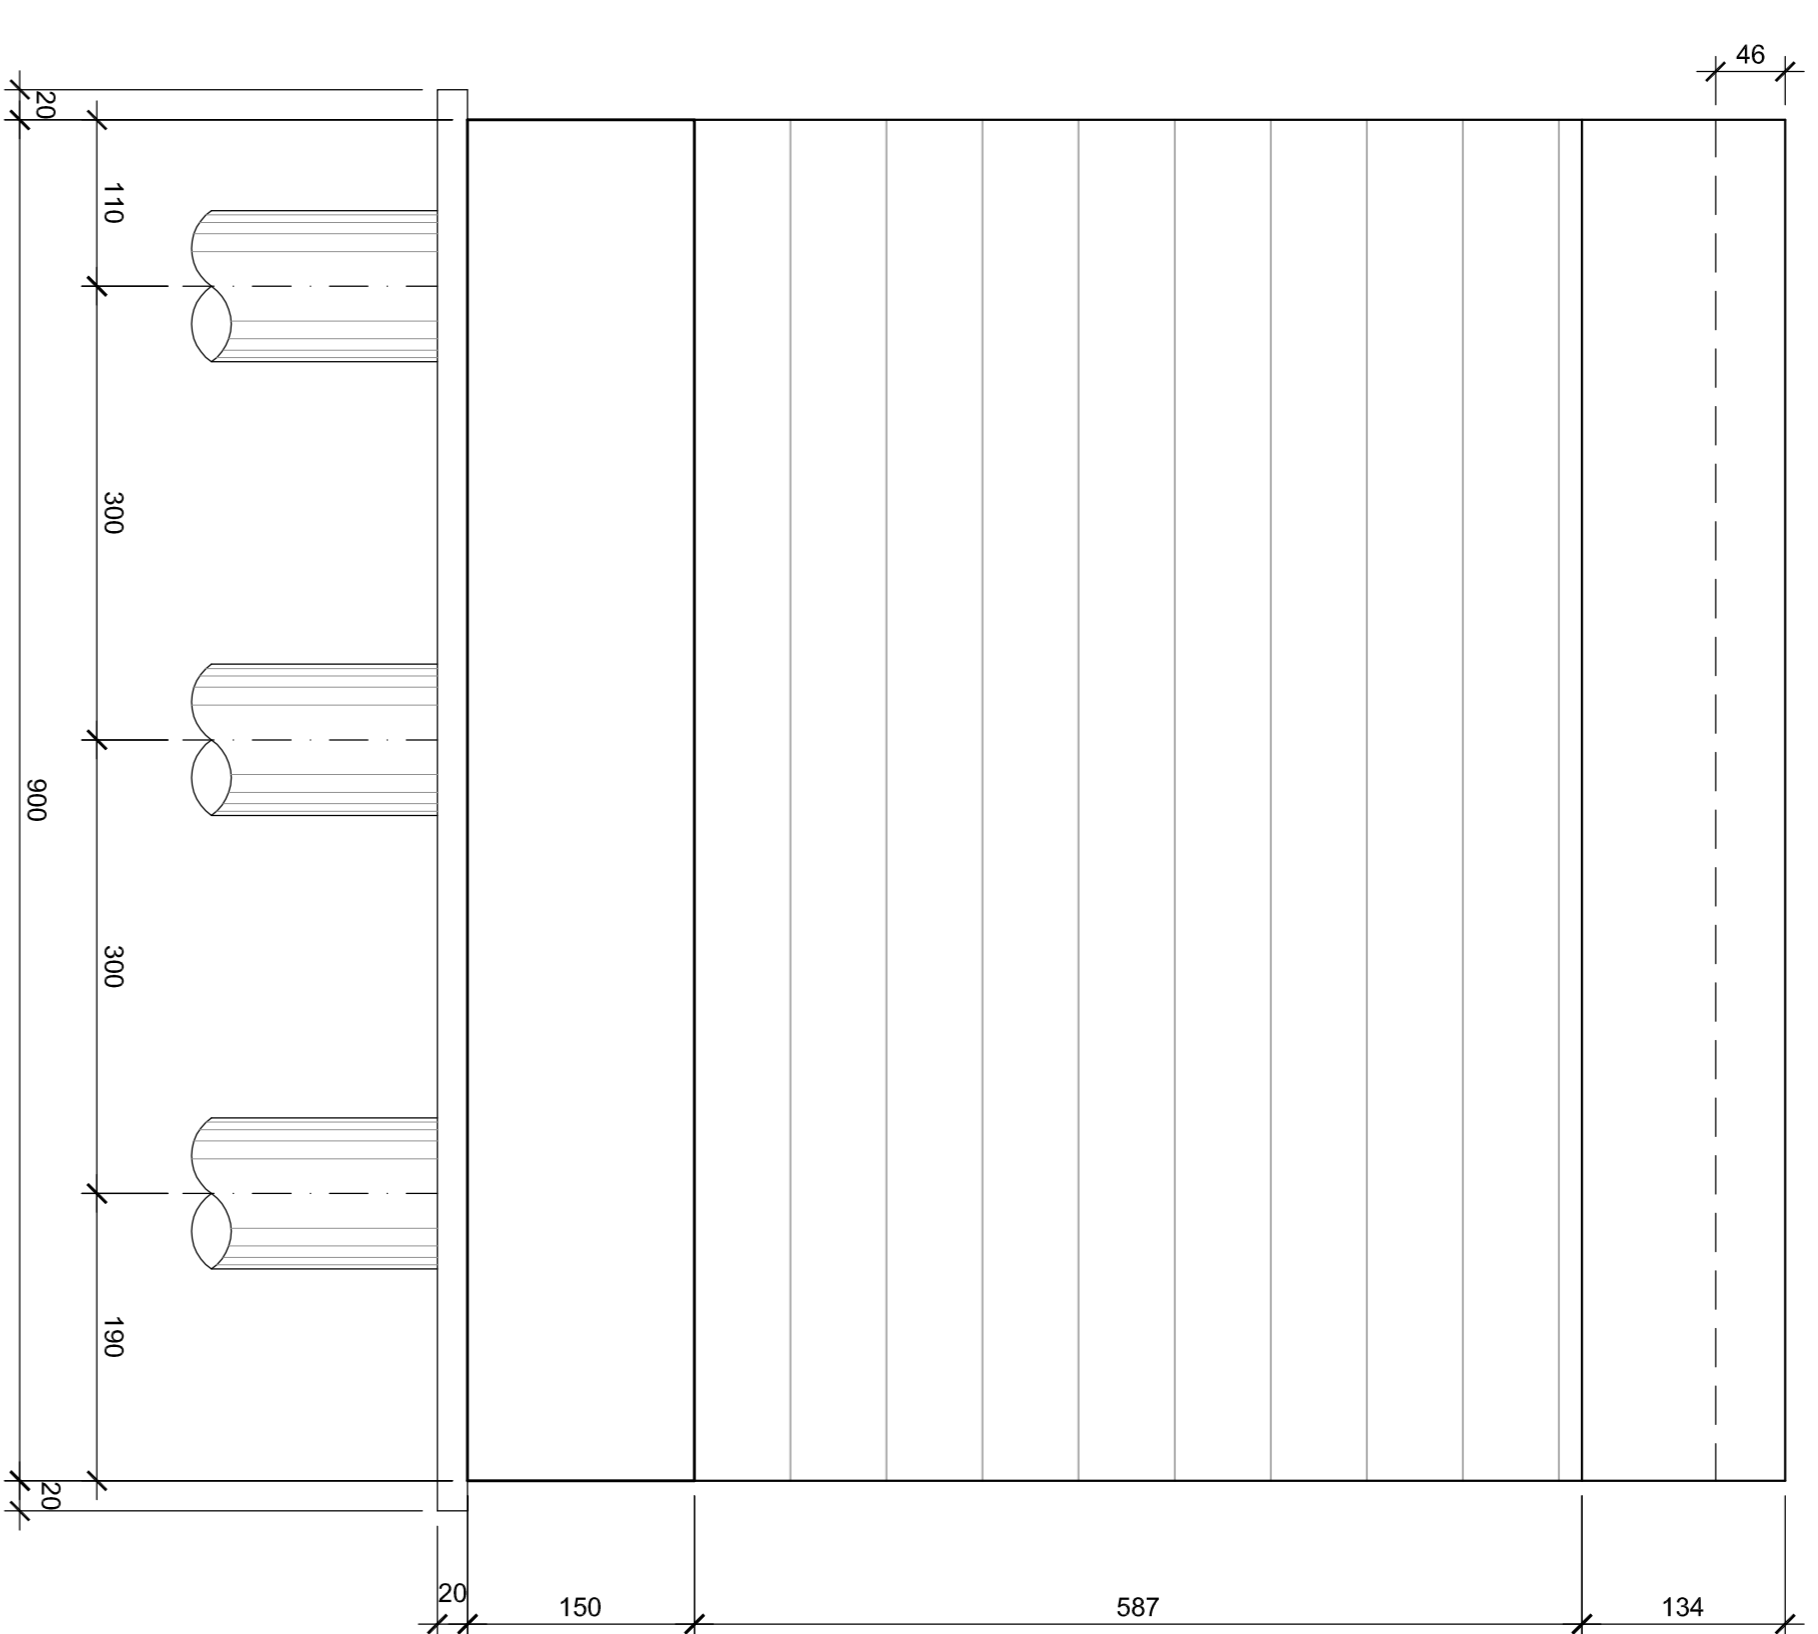


SEZIONE B-B 1:50

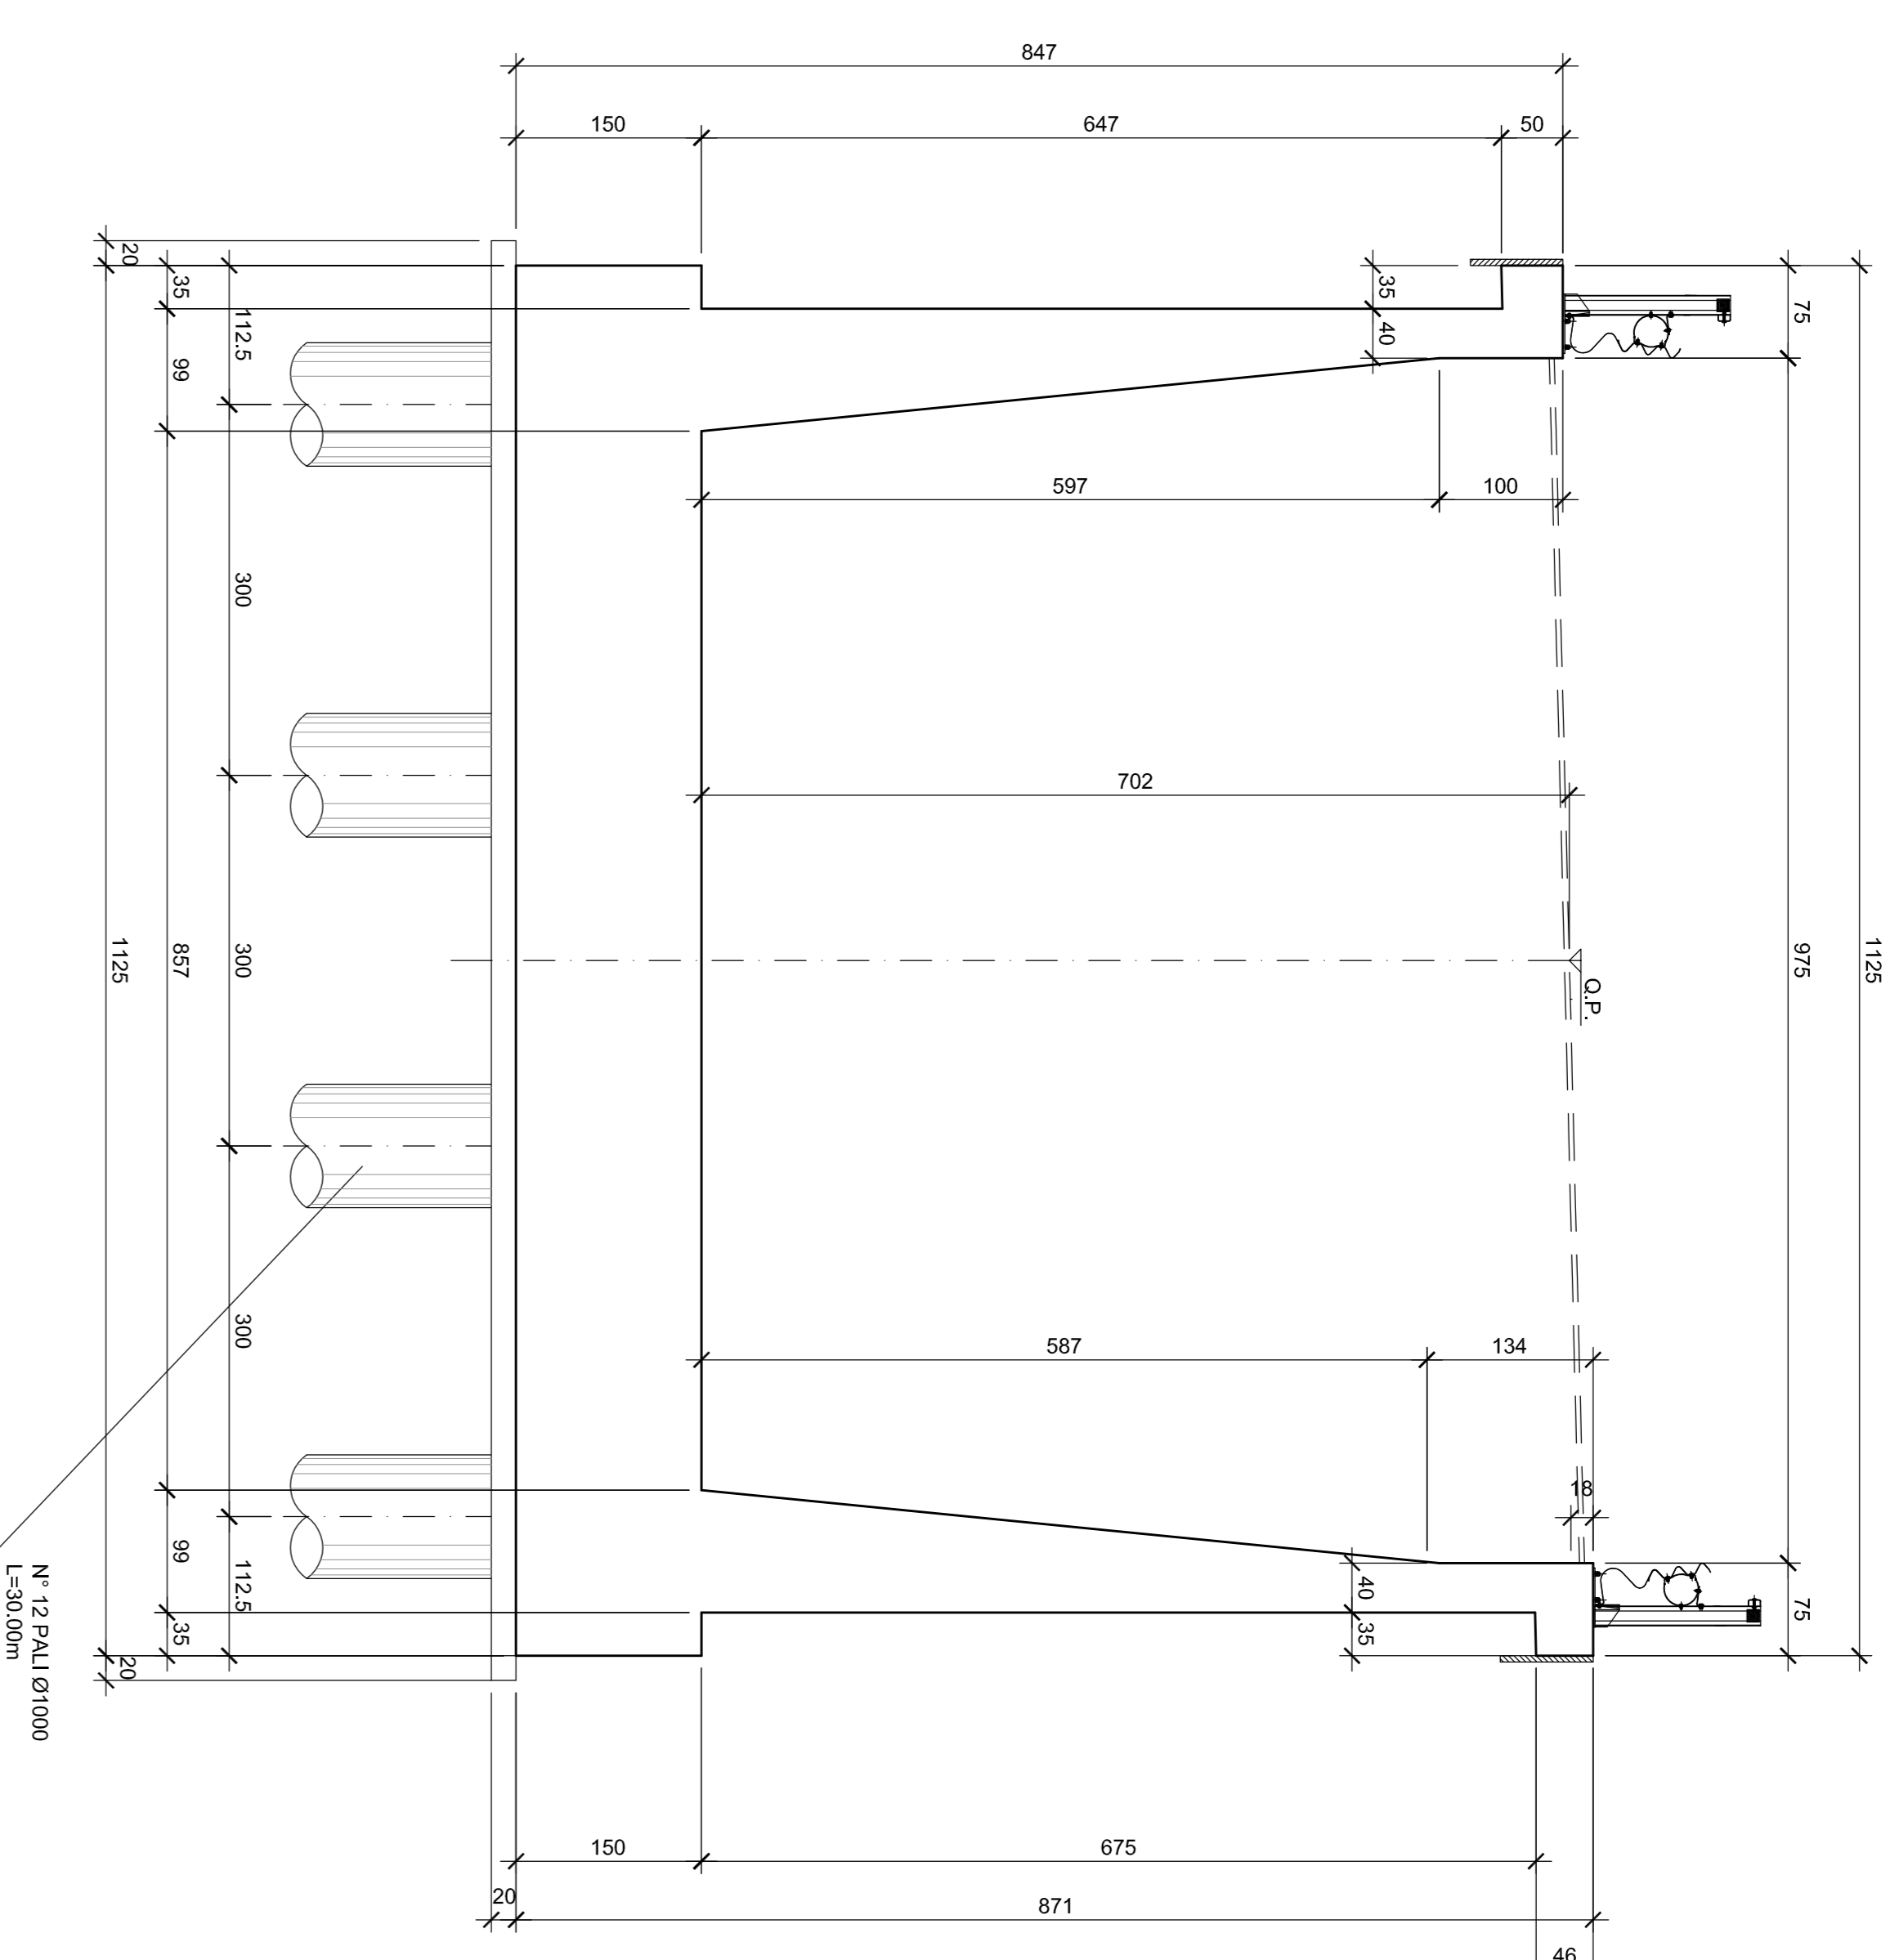

PIANTA 1:50

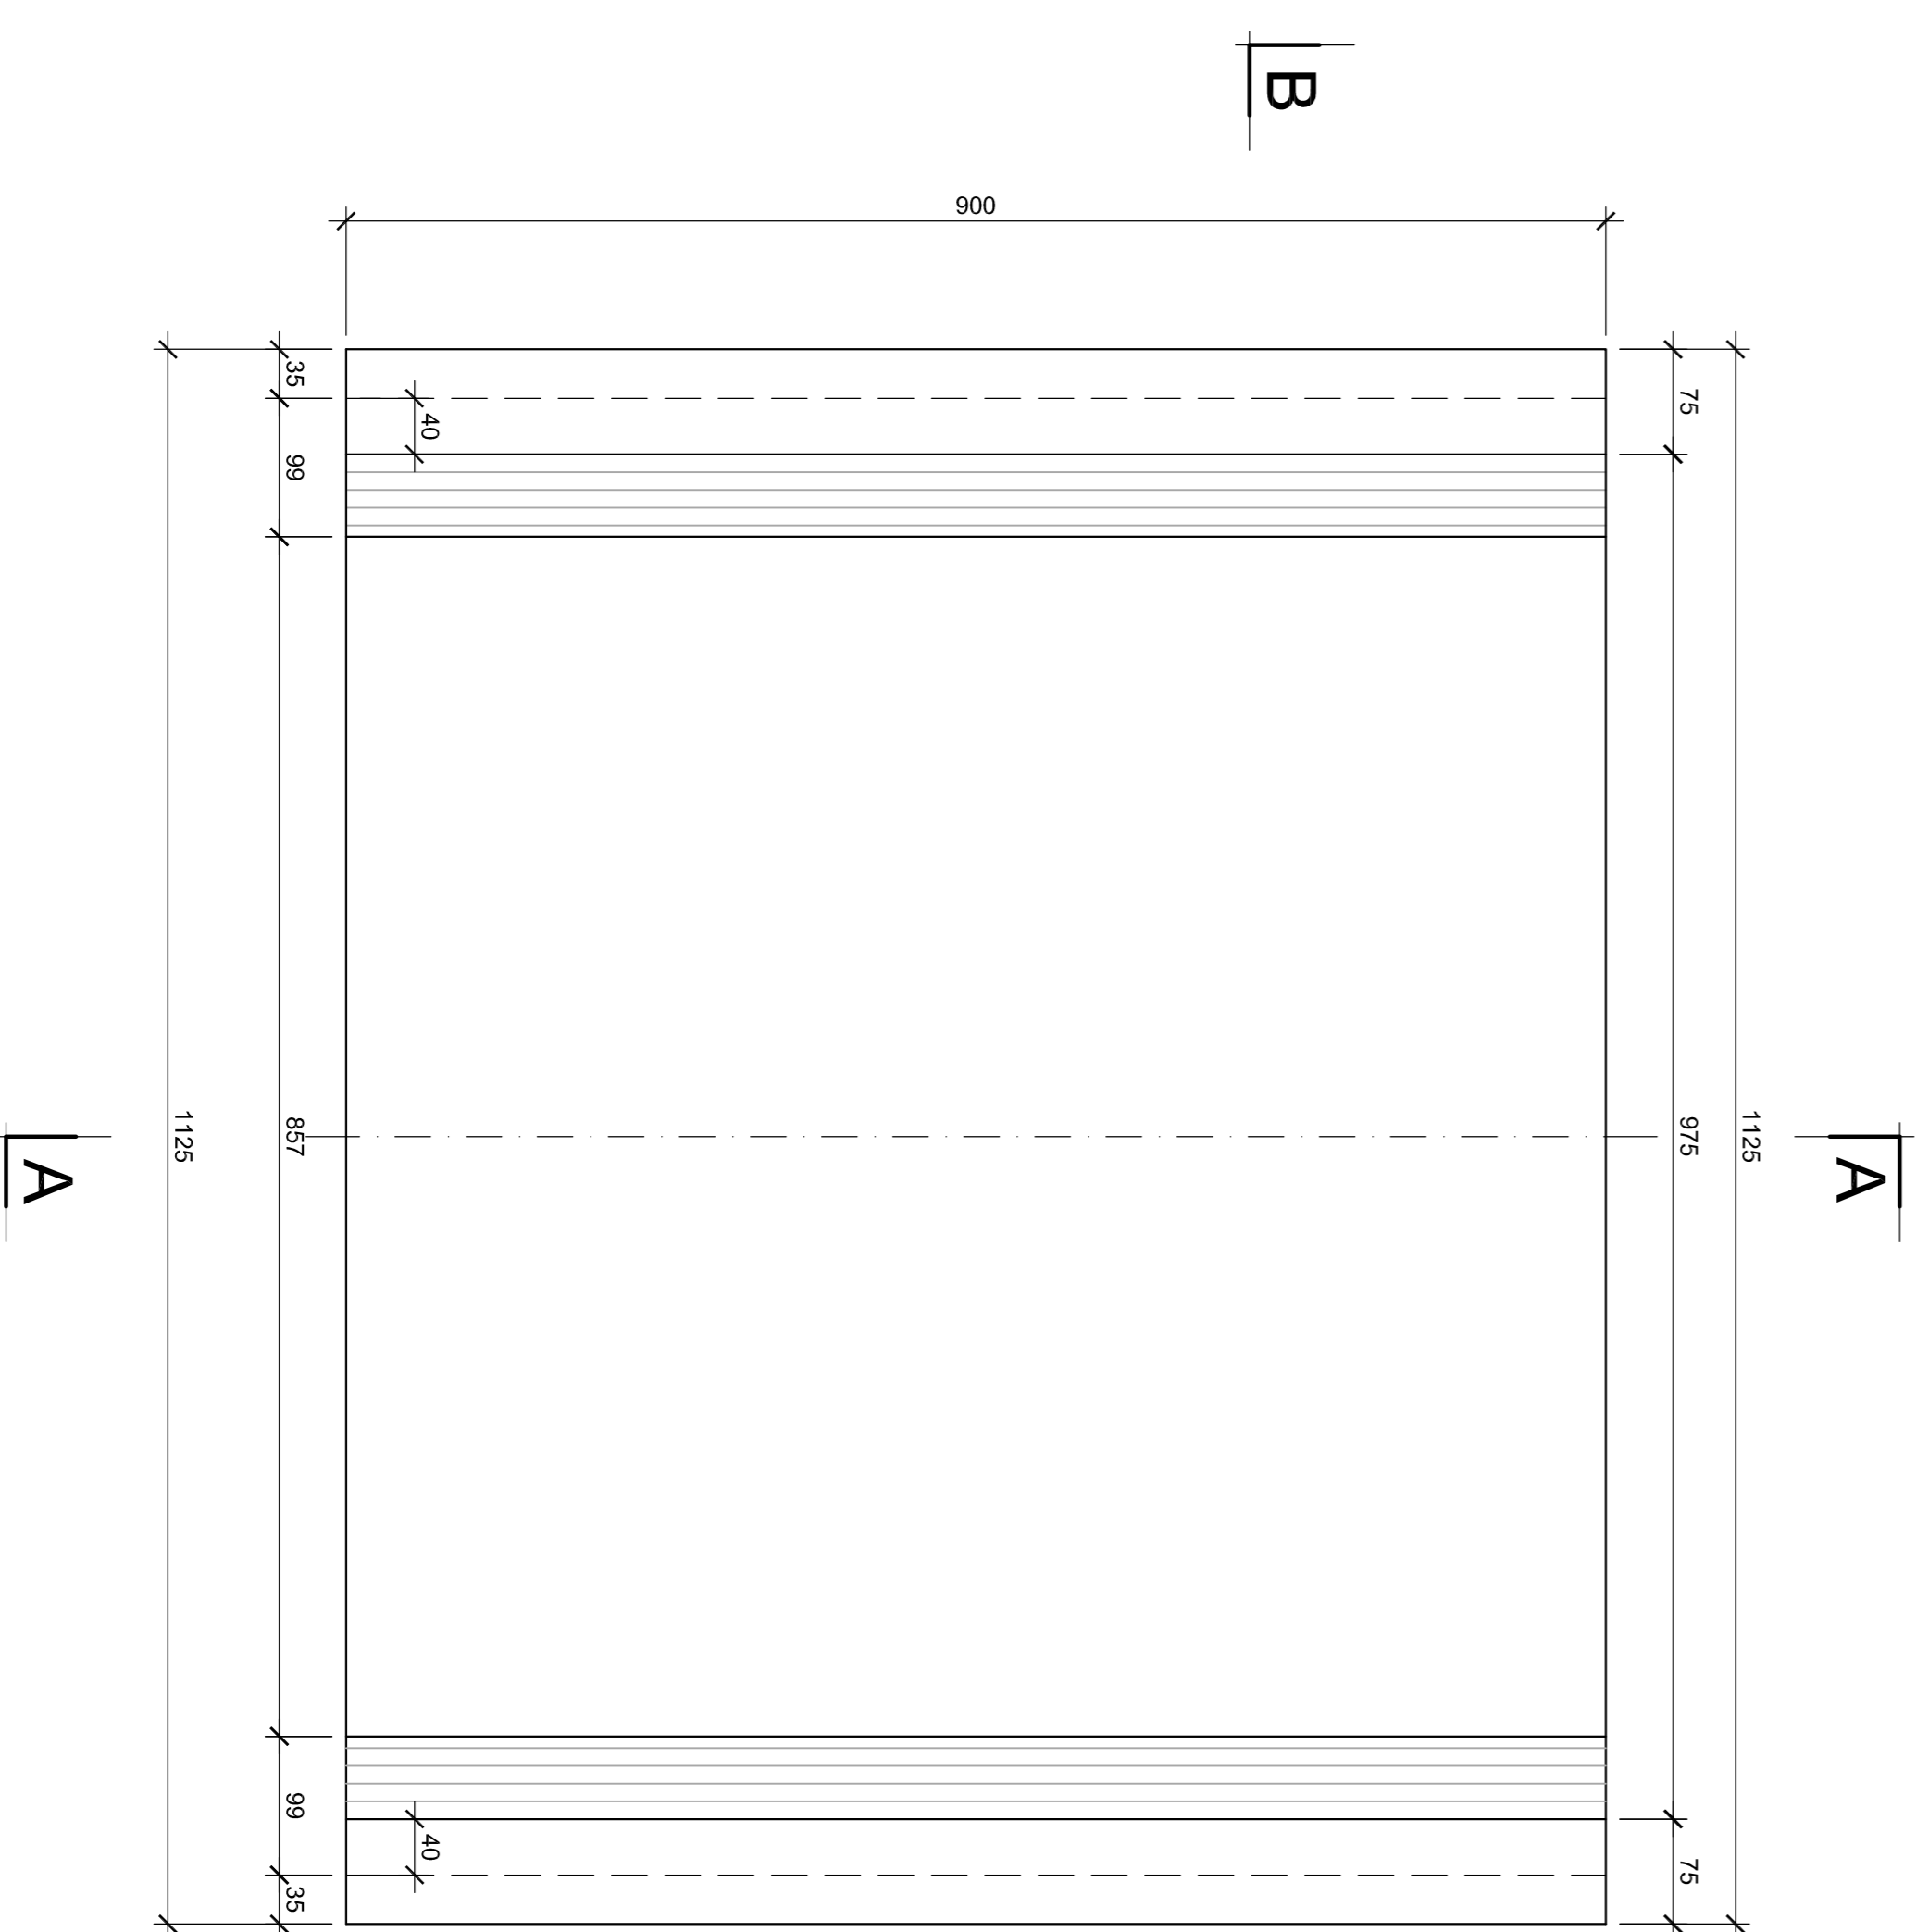

PIANTA SPICCATO 1:50

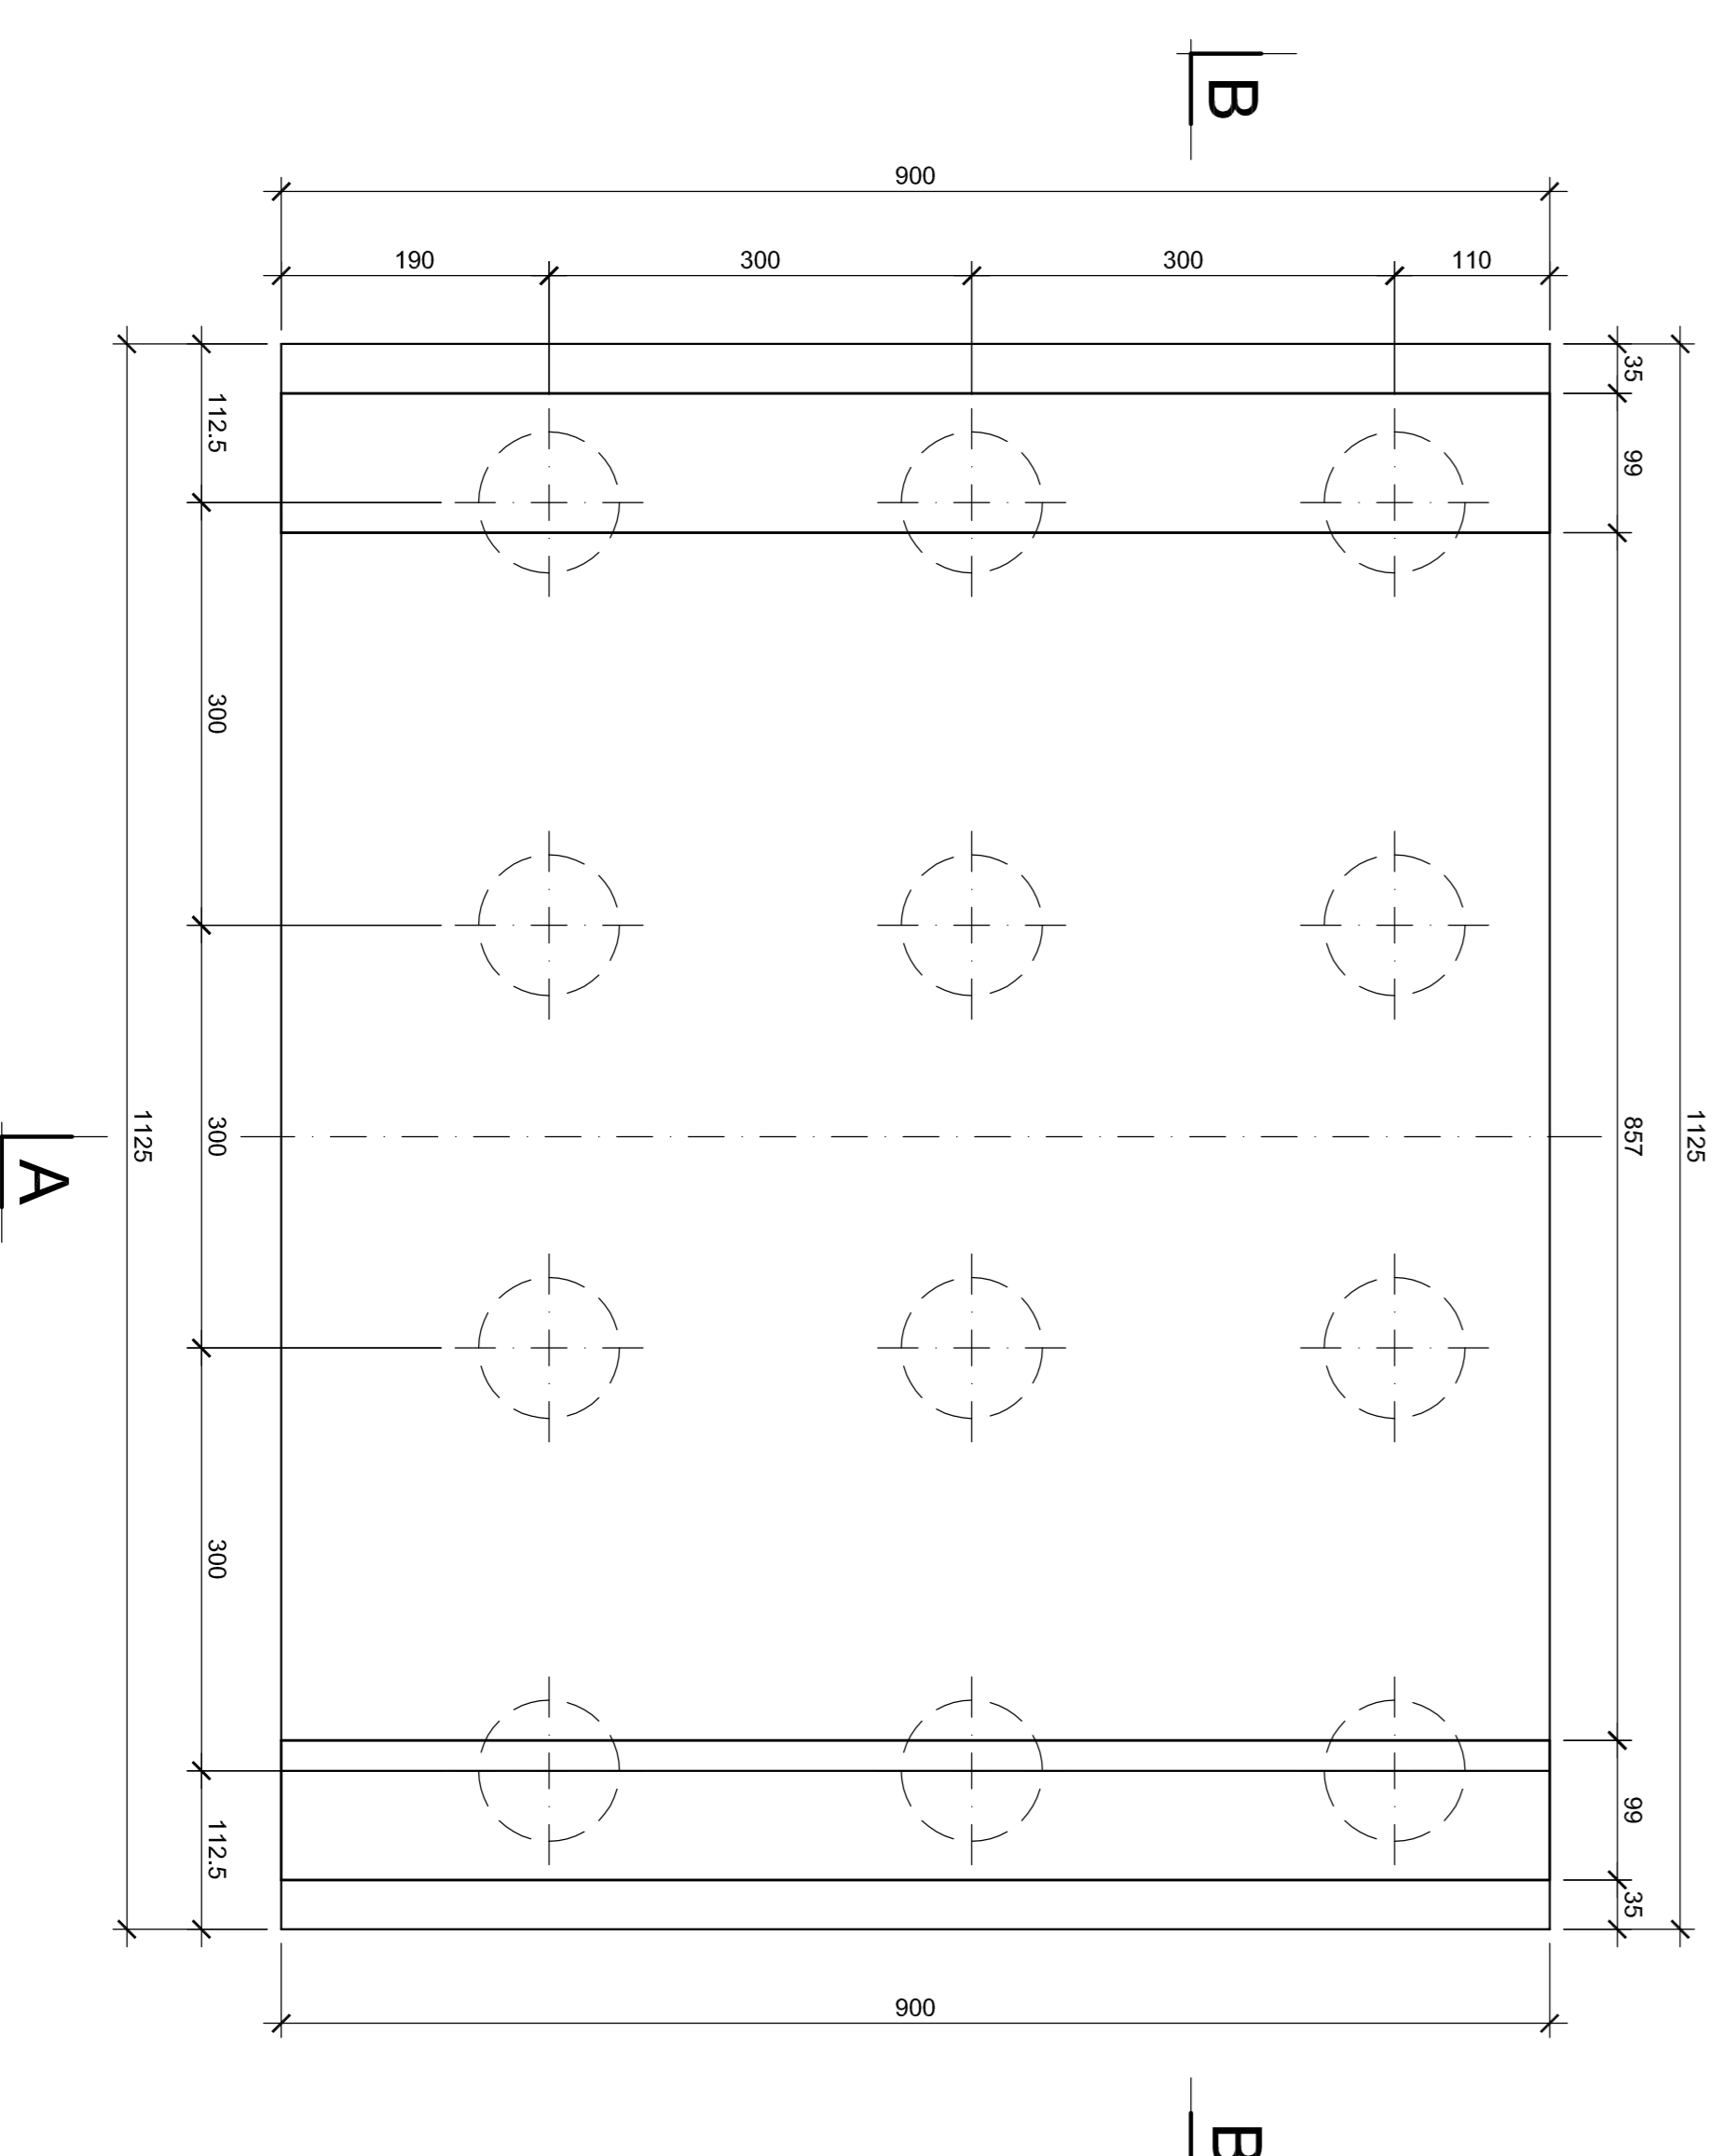

**Anas Spa**

Direzione Progettazione Realizzazione Lavori

ITINERARIO INTERNAZIONALE E78  
S.G.C. GROSSETO - FANO  
ADEGUAMENTO A 4 CORSIE  
NEL TRATTO GROSSETO - SIENA (S.S. 223 "DI PAGANICO")  
DAL KM 41+600 AL KM 53+400 - LOTTO 9

**PROGETTO DEFINITIVO**

PROGETTISTA	ING. ALDO GIACOMINI
PROGETTO	ING. ALDO GIACOMINI
VERIFICATO	ING. ALDO GIACOMINI
APPROVATO	ING. ALDO GIACOMINI
DATA	19/11/18
SCALE	1:50
PRODOTTO	DAI DATI FORNITI
VERIFICATO	DAI DATI FORNITI
APPROVATO	DAI DATI FORNITI
DATA	19/11/18

OPERE D'ARTE - VIADOTTI  
VIADOTTO SUL FOSSO ORNATE  
CARPENTERIA MURO LATO "SP2" CARREGGIALE SX

NOME FILE	0001181803	PRODOTTO	B	SCALE	1:50
DESCRIZIONE	0001181803	VERIFICATO		APPROVATO	
DATA	19/11/18	VERIFICATO		APPROVATO	