



ALLEGATO 12 - INDIVIDUAZIONE AREE TRACCIATO (PRINCIPALE E SVINCOLI) INTERFERENTI CON IL CIGLIO DI SPONDA

Stralcio 1 - Merse (scala 1:2000)

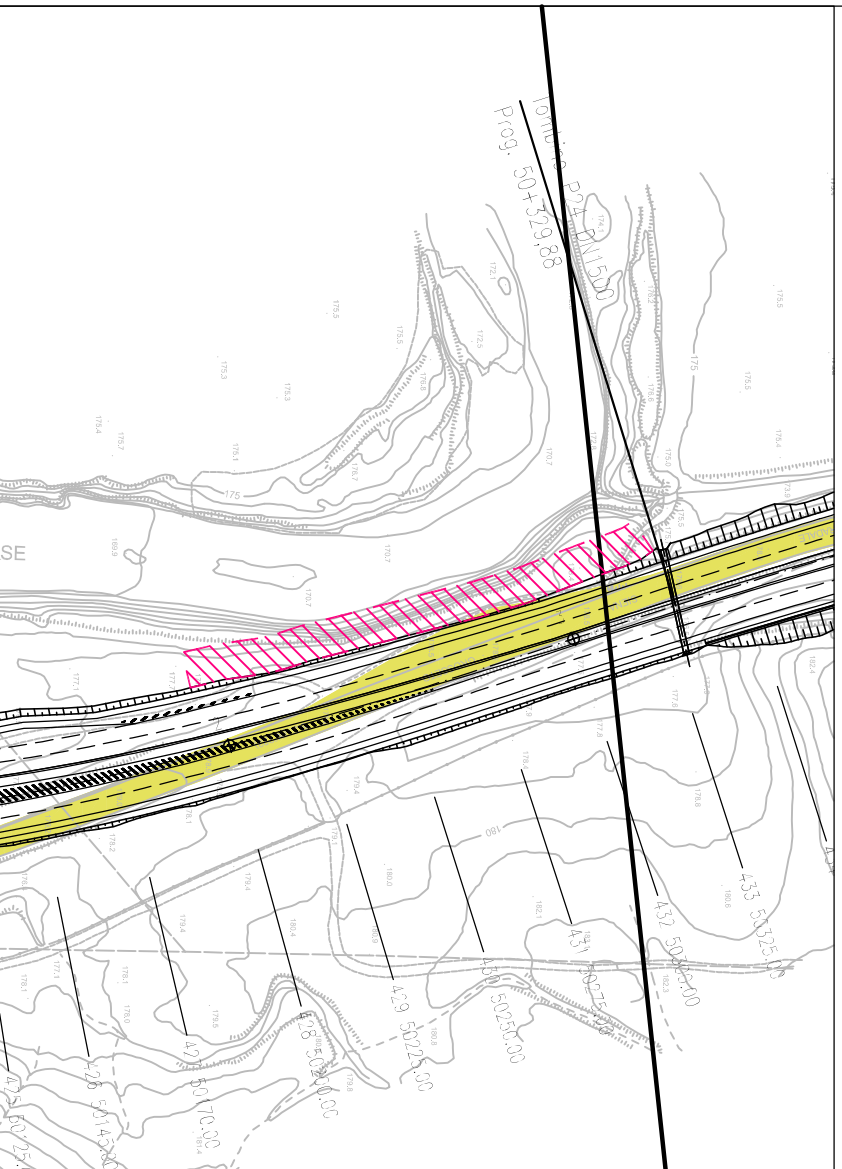


Stralcio 2 - Merse (scala 1:2000)

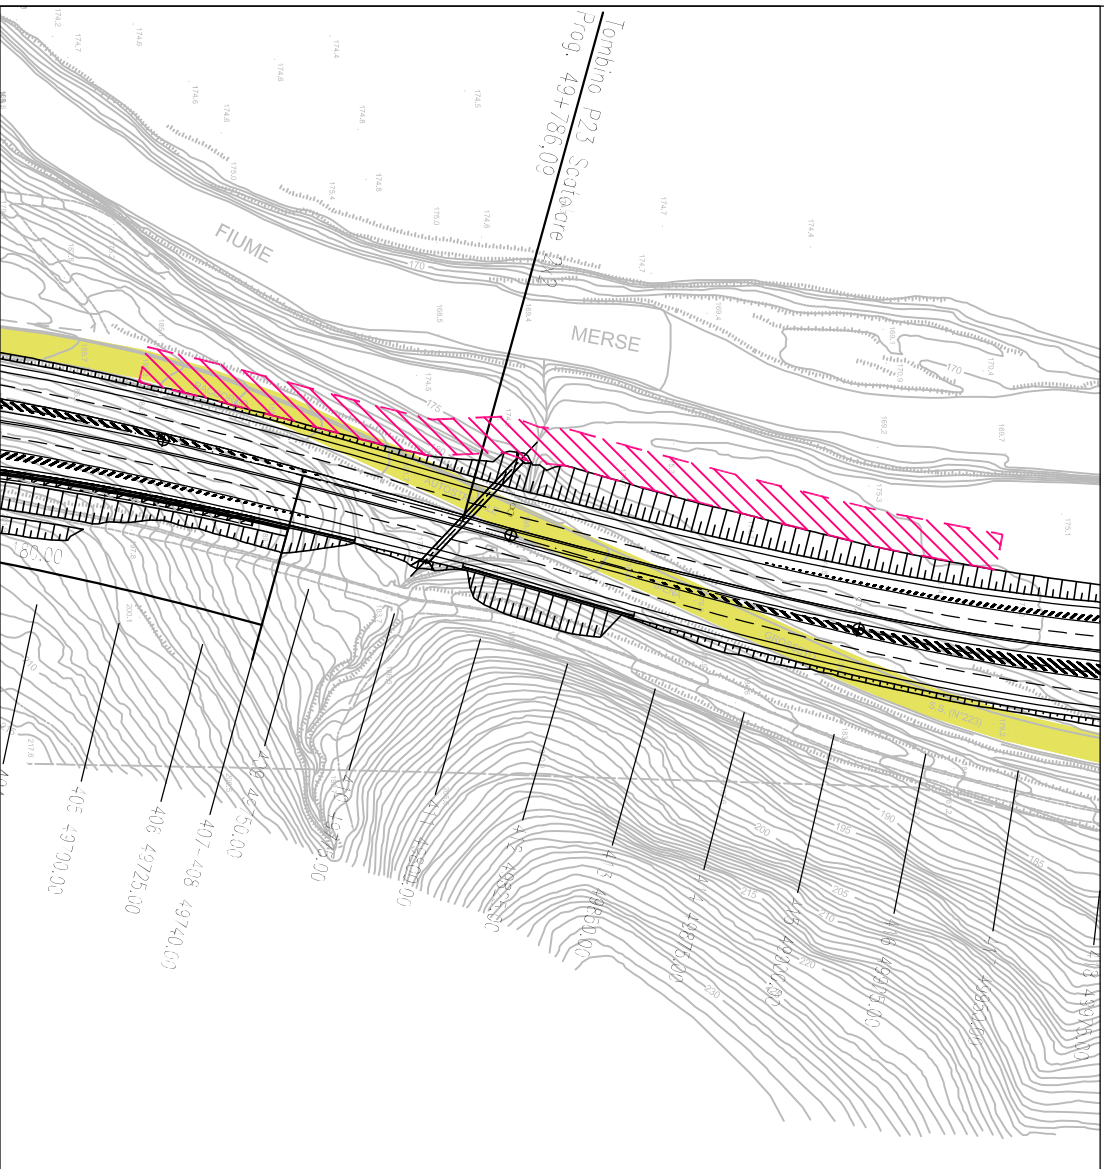



Stralcio 3 - Svincolo Picchetto (scala 1:2000)



Stralcio 4 - Ornate (scala 1:2000)

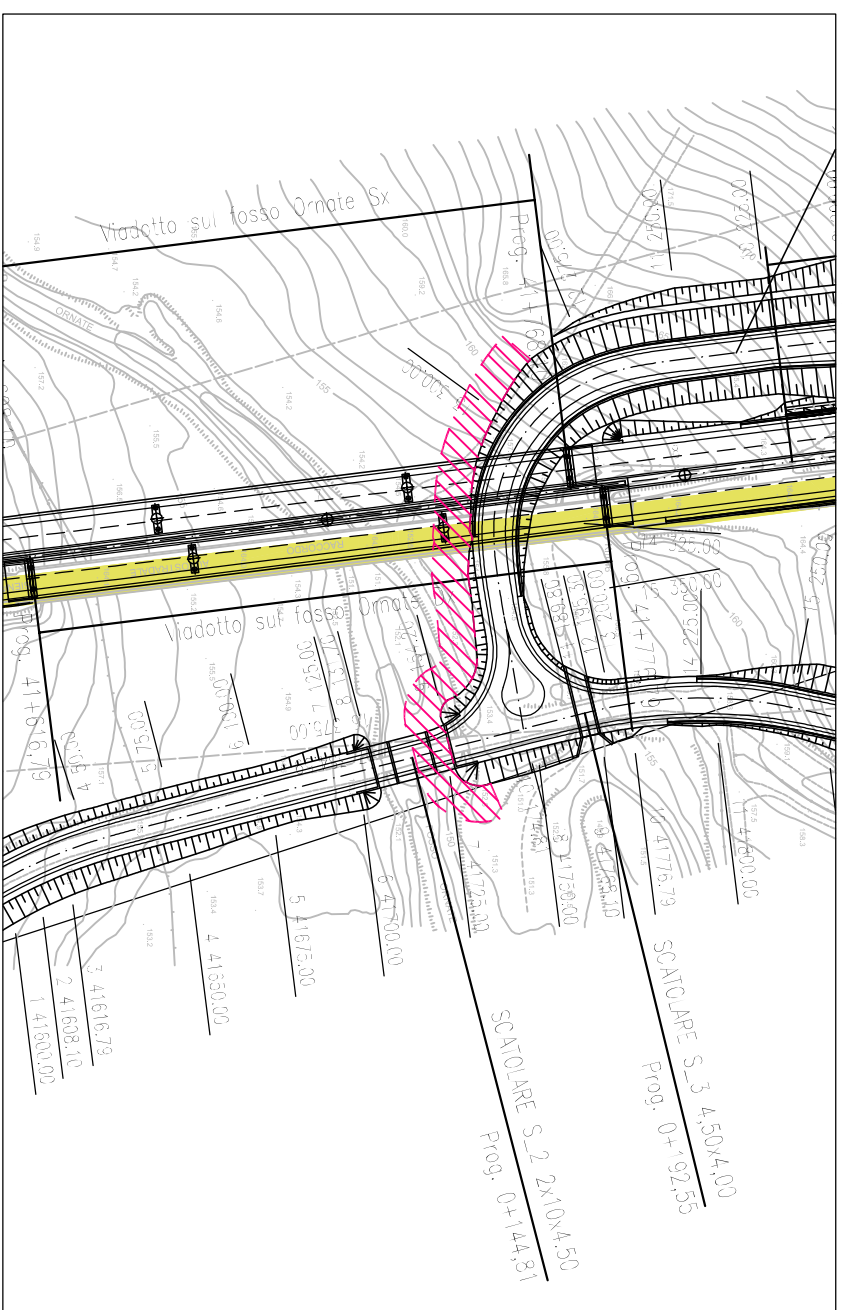

LEGENDA

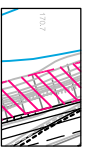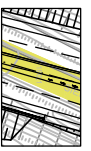-  Fascia di larghezza 10 m determinata a partire dal piede del rilevato stradale
-  Tracciato stradale esistente