



# LIVELLETTA

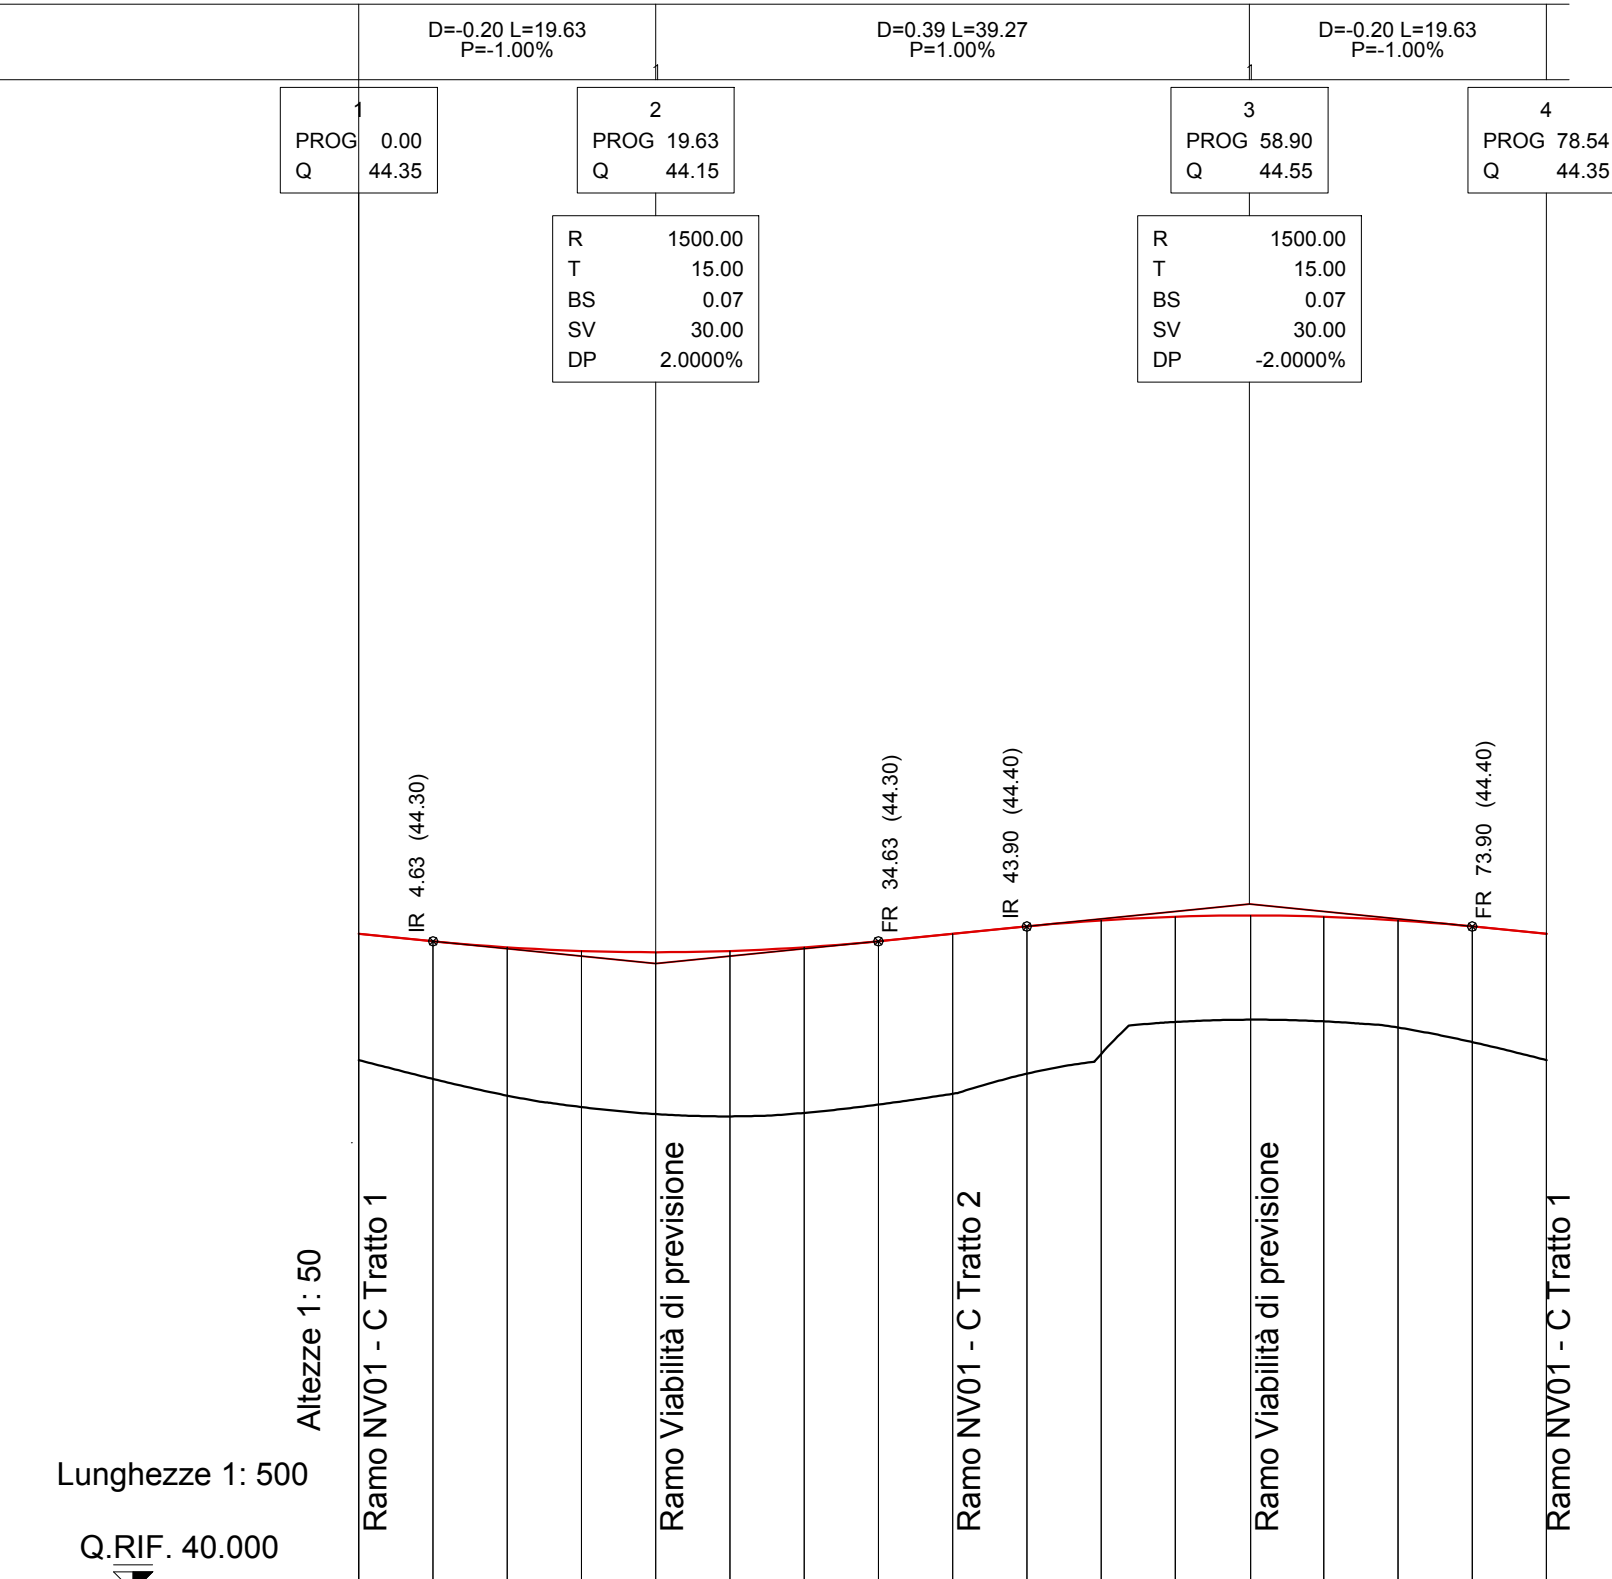

No. SEZIONI	1	2	3	4	5	6	7	8	9	10	11	12	13	14	15	16	17
DISTANZE PARZIALI		4,91	4,91	4,91	4,91	4,91	4,91	4,91	4,91	4,91	4,91	4,91	4,98	4,84	4,91	4,91	4,90
DISTANZE PROGRESSIVE	0,00	4,91	9,82	14,73	19,63	24,54	29,45	34,36	39,27	44,18	49,09	54,00	58,98	63,81	68,72	73,63	78,53
QUOTE TERRENO	43,51	43,39	43,28	43,20	43,16	43,14	43,17	43,22	43,29	43,43	43,56	43,77	43,78	43,77	43,73	43,63	43,51
QUOTE PROGETTO	44,35	44,30	44,26	44,24	44,23	44,24	44,26	44,30	44,35	44,40	44,44	44,46	44,47	44,46	44,44	44,40	44,35
ETTOMETRICHE	0	1															
ANDAMENTO PLANIMETRICO	L=39,27 R=12,50																
ANDAMENTO DEI CIGLI	Destro 2,00% Sinistro -2,00%																
DIAGRAMMA DELLE VELOCITA'	30 km/h																

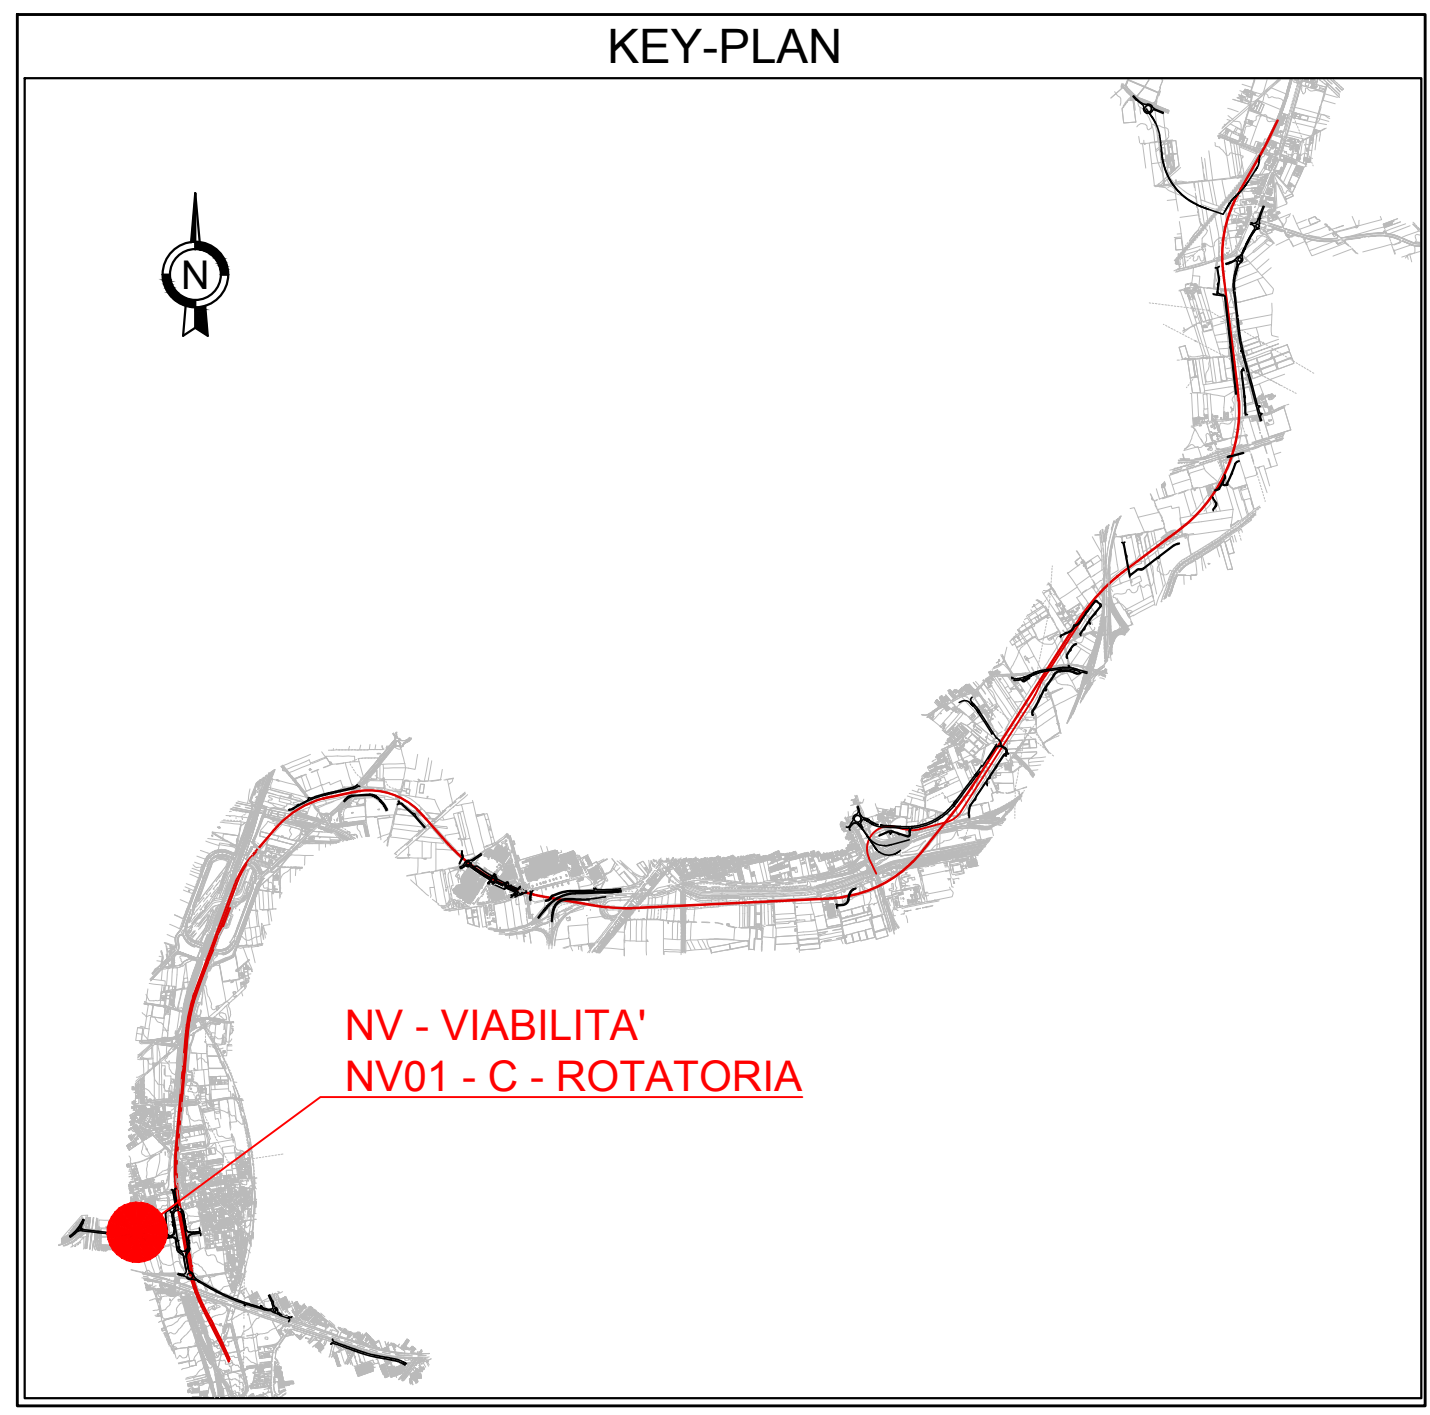

### LEGENDA

RACCORDI ALTIM. PARABOLICI	
R	Raggio Raccordo Parabolico
T	Tangente
Bs	Freccia
Sv	Sviluppo
IR	Inizio Raccordo Parabolico
FR	Fine Raccordo Parabolico

LIVELLETTA	
D	Differenza di quota
L	Distanza
P	Pendenza

COMMITTENTE: **RFI** RETE FERROVIARIA ITALIANA GRUPPO FERROVIE DELLO STATO ITALIANE

DIREZIONE LAVORI: **ITALFERR** GRUPPO FERROVIE DELLO STATO ITALIANE

APPALTATORE: **salini impregilo** MANDATARIA: **ASTALDI** MANDANTE:

PROGETTAZIONE: **SYSTRA** MANDATARIA: **SOTECNI** MANDANTE: **ROKSOIL** S.p.A. CONSULENZA E ASSISTENZA TECNICA nel campo della GEOTECNICA

**PROGETTO ESECUTIVO**

**LINEA FERROVIARIA NAPOLI - BARI, TRATTA NAPOLI-CANCELLO, IN VARIANTE TRA LE PK 0+000 E PK 15+585, INCLUSE LE OPERE ACCESSORIE, NELL'AMBITO DEGLI INTERVENTI DI CUI AL D.L. 133/2014, CONVERTITO IN LEGGE 164 / 2014**

DISEGNO  
NV - VIABILITA'  
NV01 - STAZIONE CASALNUOVO  
VIABILITA' FERMATA CASALNUOVO - TRATTO C  
CORPO STRADALE - ROTATORIA  
PROFILO LONGITUDINALE

APPALTATORE	PROGETTAZIONE
DIRETTORE TECNICO Ing. M. PANISI	DIRETTORE DELLA PROGETTAZIONE Ing. A. MECCELLI

COMMESSA LOTTO FASE ENTE TIPO DOC. OPERA/DISCIPLINA Progr. REV. SCALA:  
IF1M 00 E ZZ F8 NV01C0 002 A 1:500/50

Rev.	Descrizione	Redatto	Data	Verificato	Data	Approvato	Data	Autorizzato	Data
A	EMISSIONE	FRANZESI	28/04/2018	MARTUSCELLI	27/04/2018	PAZZA	27/04/2018	MARTUSCELLI	27/04/2018

File:IF1M.0.0.E.ZZ.F8.NV.01.C.0.002-A.DWG n. Elab.: