

R RIPORTO m² 32.27
 C STRATO DI BASE m³ 2.14
 D STRATO DI FONDAZ m³ 3.88
 E SUPER COMPATTATO m³ 0.64
 F FOSSO DI GUARDIA m 8.50
 a STRATO DI USURA m 8.50
 b BINDER m 8.50
 v TERRENO VEGETALE m 14.10

SEZIONE N: 7
 DIST. PROG.: 29.45

Q.RIF. 33	100												
PROGRESSIVE													
TERRENO													
PARZIALI													
TERRENO		9.62		5.55		2.44		9.67		1.35		3.87	
QUOTE													
TERRENO													
PROGRESSIVE													
PROGETTO													
PARZIALI													
PROGETTO		10.35		1.50		0.85		7.00		1.00		1.50	
QUOTE													
PROGETTO													

R RIPORTO m² 29.34
 C STRATO DI BASE m³ 0.68
 D STRATO DI FONDAZ m³ 2.20
 E SUPER COMPATTATO m³ 3.78
 F FOSSO DI GUARDIA m³ 0.71
 a STRATO DI USURA m 8.50
 b BINDER m 8.50
 v TERRENO VEGETALE m 13.18

SEZIONE N: 10
 DIST. PROG.: 44.18

Q.RIF. 33	100												
PROGRESSIVE													
TERRENO													
PARZIALI													
TERRENO			6.24		3.41			10.74		1.90		3.12	
QUOTE													
TERRENO													
PROGRESSIVE													
PROGETTO													
PARZIALI													
PROGETTO		10.35		1.50		0.85		7.00		1.00		1.84	
QUOTE													
PROGETTO													

R RIPORTO m² 35.80
 C STRATO DI BASE m³ 0.89
 D STRATO DI FONDAZ m³ 2.71
 E SUPER COMPATTATO m³ 4.64
 F FOSSO DI GUARDIA m³ 0.70
 a STRATO DI USURA m 11.17
 b BINDER m 11.17
 v TERRENO VEGETALE m 13.99

SEZIONE N: 8
 DIST. PROG.: 34.36

Q.RIF. 33	100												
PROGRESSIVE													
TERRENO													
PARZIALI													
TERRENO			7.14			13.93							
QUOTE													
TERRENO													
PROGRESSIVE													
PROGETTO													
PARZIALI													
PROGETTO		10.35		1.50		0.85		7.00		3.67		2.06	
QUOTE													
PROGETTO													

R RIPORTO m² 27.35
 C STRATO DI BASE m³ 0.68
 D STRATO DI FONDAZ m³ 2.12
 E SUPER COMPATTATO m³ 3.67
 F FOSSO DI GUARDIA m³ 0.73
 a STRATO DI USURA m 8.50
 b BINDER m 8.50
 v TERRENO VEGETALE m 13.03

SEZIONE N: 11
 DIST. PROG.: 49.09

Q.RIF. 33	100												
PROGRESSIVE													
TERRENO													
PARZIALI													
TERRENO			1.96		6.76								
QUOTE													
TERRENO													
PROGRESSIVE													
PROGETTO													
PARZIALI													
PROGETTO		10.35		1.50		0.85		7.00		1.00		1.50	
QUOTE													
PROGETTO													

R RIPORTO m² 28.18
 C STRATO DI BASE m³ 0.68
 D STRATO DI FONDAZ m³ 1.53
 E SUPER COMPATTATO m³ 2.55
 F FOSSO DI GUARDIA m 8.50
 a STRATO DI USURA m 8.50
 b BINDER m 8.50
 v TERRENO VEGETALE m 10.40


SEZIONE N: 9
 DIST. PROG.: 39.27

Q.RIF. 33	100												
PROGRESSIVE													
TERRENO													
PARZIALI													
TERRENO			6.47			7.57							
QUOTE													
TERRENO													
PROGRESSIVE													
PROGETTO													
PARZIALI													
PROGETTO		10.35		1.50		0.85		7.00		1.00		1.00	
QUOTE													
PROGETTO													

R RIPORTO m² 26.69
 C STRATO DI BASE m³ 0.88
 D STRATO DI FONDAZ m³ 2.68
 E SUPER COMPATTATO m³ 4.60
 F FOSSO DI GUARDIA m³ 0.75
 a STRATO DI USURA m 11.05
 b BINDER m 11.05
 v TERRENO VEGETALE m 12.75

SEZIONE N: 12
 DIST. PROG.: 54.00

Q.RIF. 33	100												
PROGRESSIVE													
TERRENO													
PARZIALI													
TERRENO			9.06										
QUOTE													
TERRENO													
PROGRESSIVE													
PROGETTO													
PARZIALI													
PROGETTO		10.35		1.50		0.85		7.00		3.55		2.03	
QUOTE													
PROGETTO													

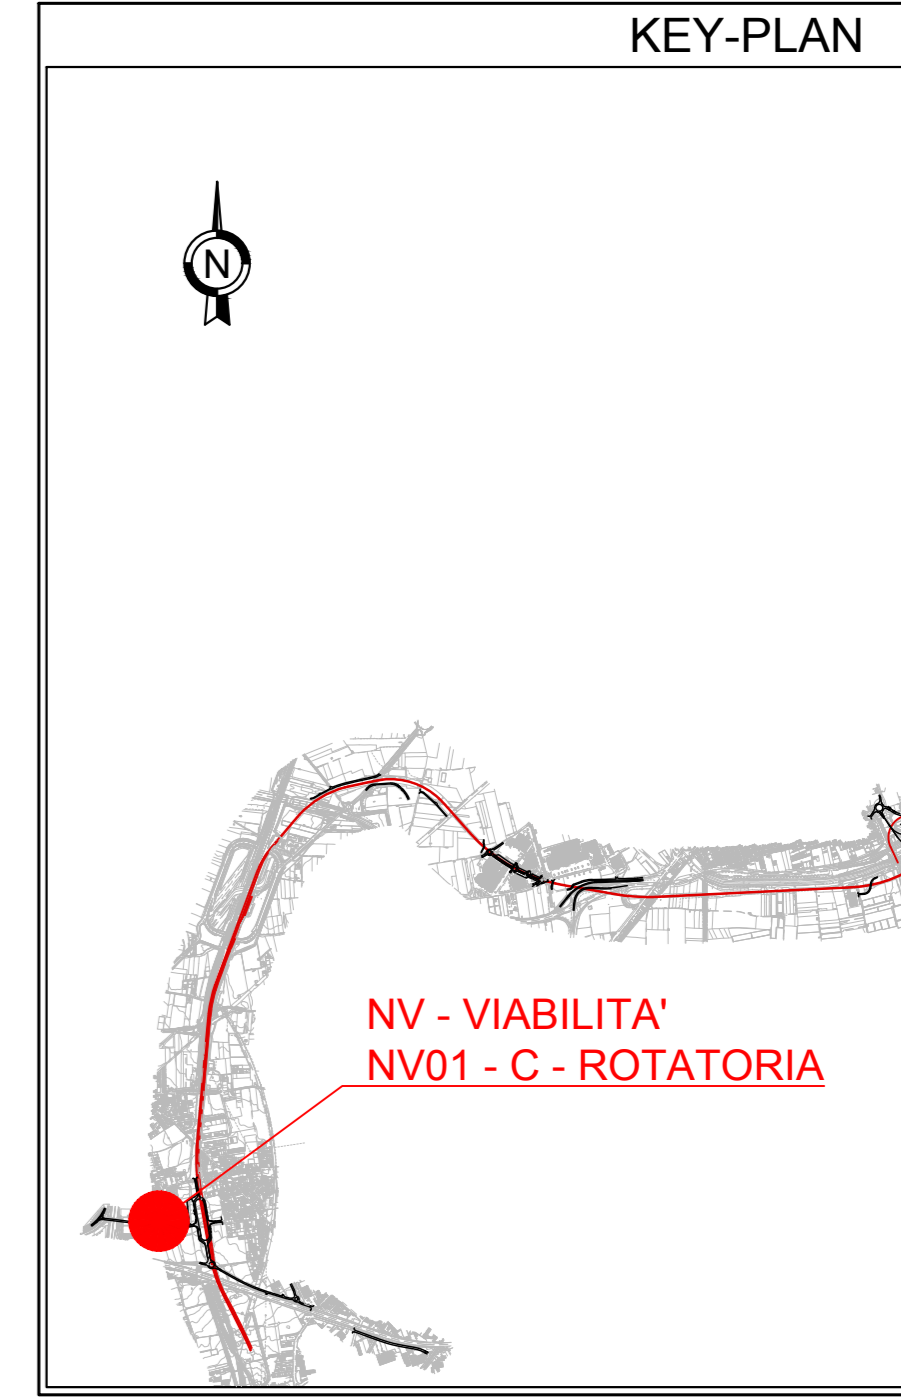

COMMITTENTE:

DIREZIONE LAVORI:

APPALTATORE:

PROGETTAZIONE:

PROGETTO ESECUTIVO

LINEA FERROVIARIA NAPOLI - BARI, TRATTA NAPOLI-CANCELLO, IN VARIANTE TRA LE PK 0+000 E PK 15+585, INCLUSE LE OPERE ACCESSORIE, NELL'AMBITO DEGLI INTERVENTI DI CUI AL D.L. 133/2014, CONVERTITO IN LEGGE 164 / 2014

DISEGNO

NV - VIABILITA'
 NV01 - STAZIONE CASALNUOVO
 VIABILITA' FERMATA CASALNUOVO - TRATTO C
 CORPO STRADALE - ROTATORIA
 SEZIONI TRASVERSALI - Tav 2

Rev.	Descrizione	Redatto	Data	Verificato	Data	Approvato	Data	Autorizzato	Data
A	EMISSIONE	TRAMANTE	2024/11	MANTUCELLI	2024/11	PROSDOCIMI	2024/11	PROSDOCIMI	2024/11

COMMESSA: IF1M LOTTO: 001 FASE: EZZWA OPERA/DISCIPLINA: NV01C004 REV: A SCALA: 1:100

FILE: IF1M.0.EZZ.WA.NV.01.C.004-A.DWG